



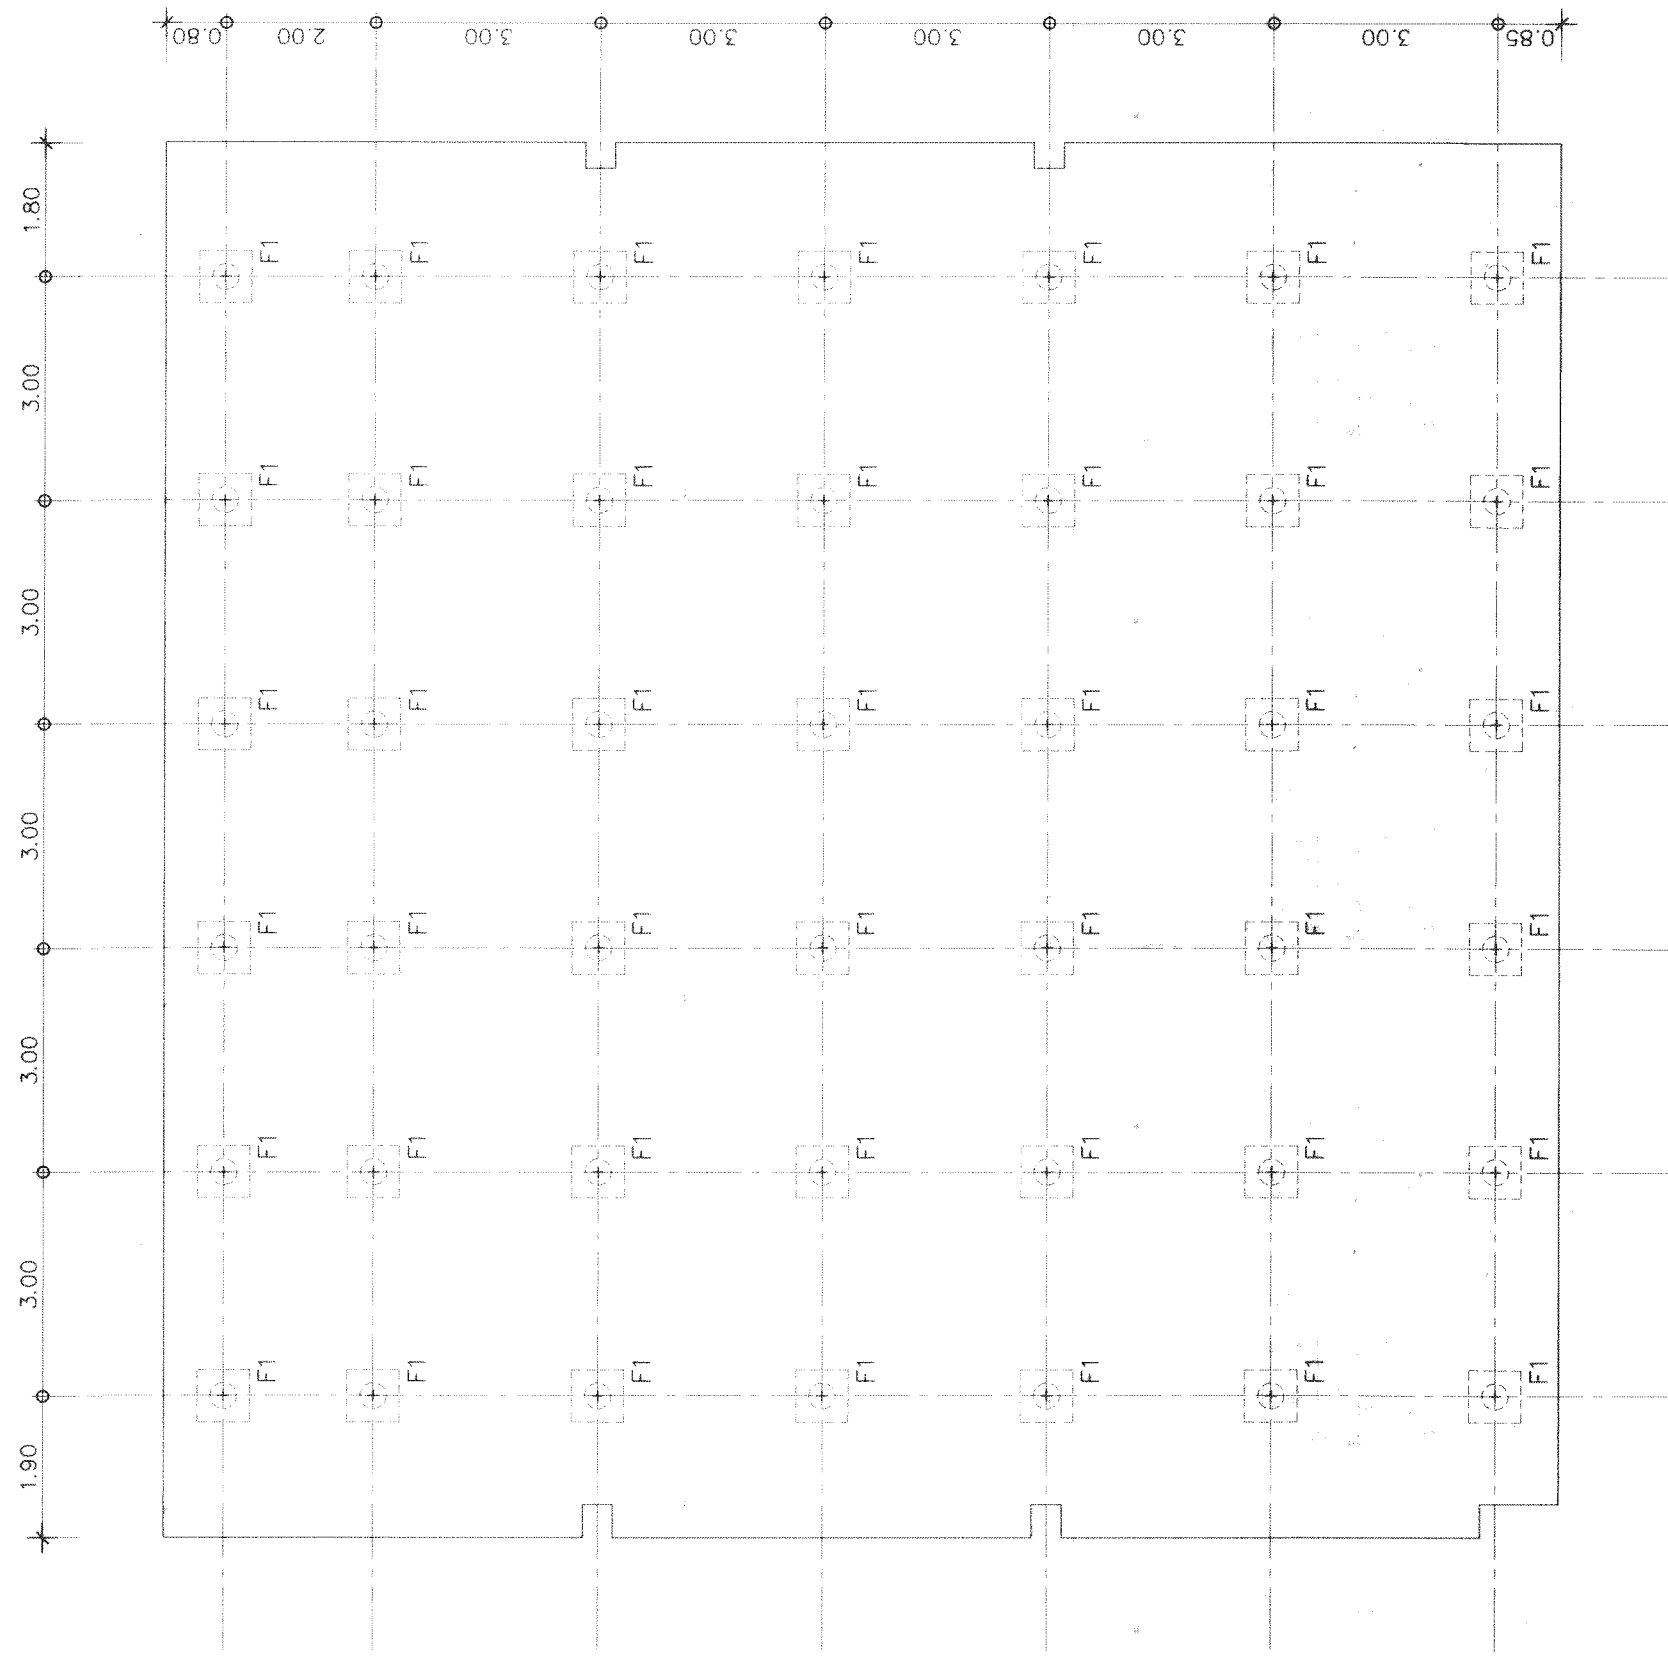


SCALE 1:100

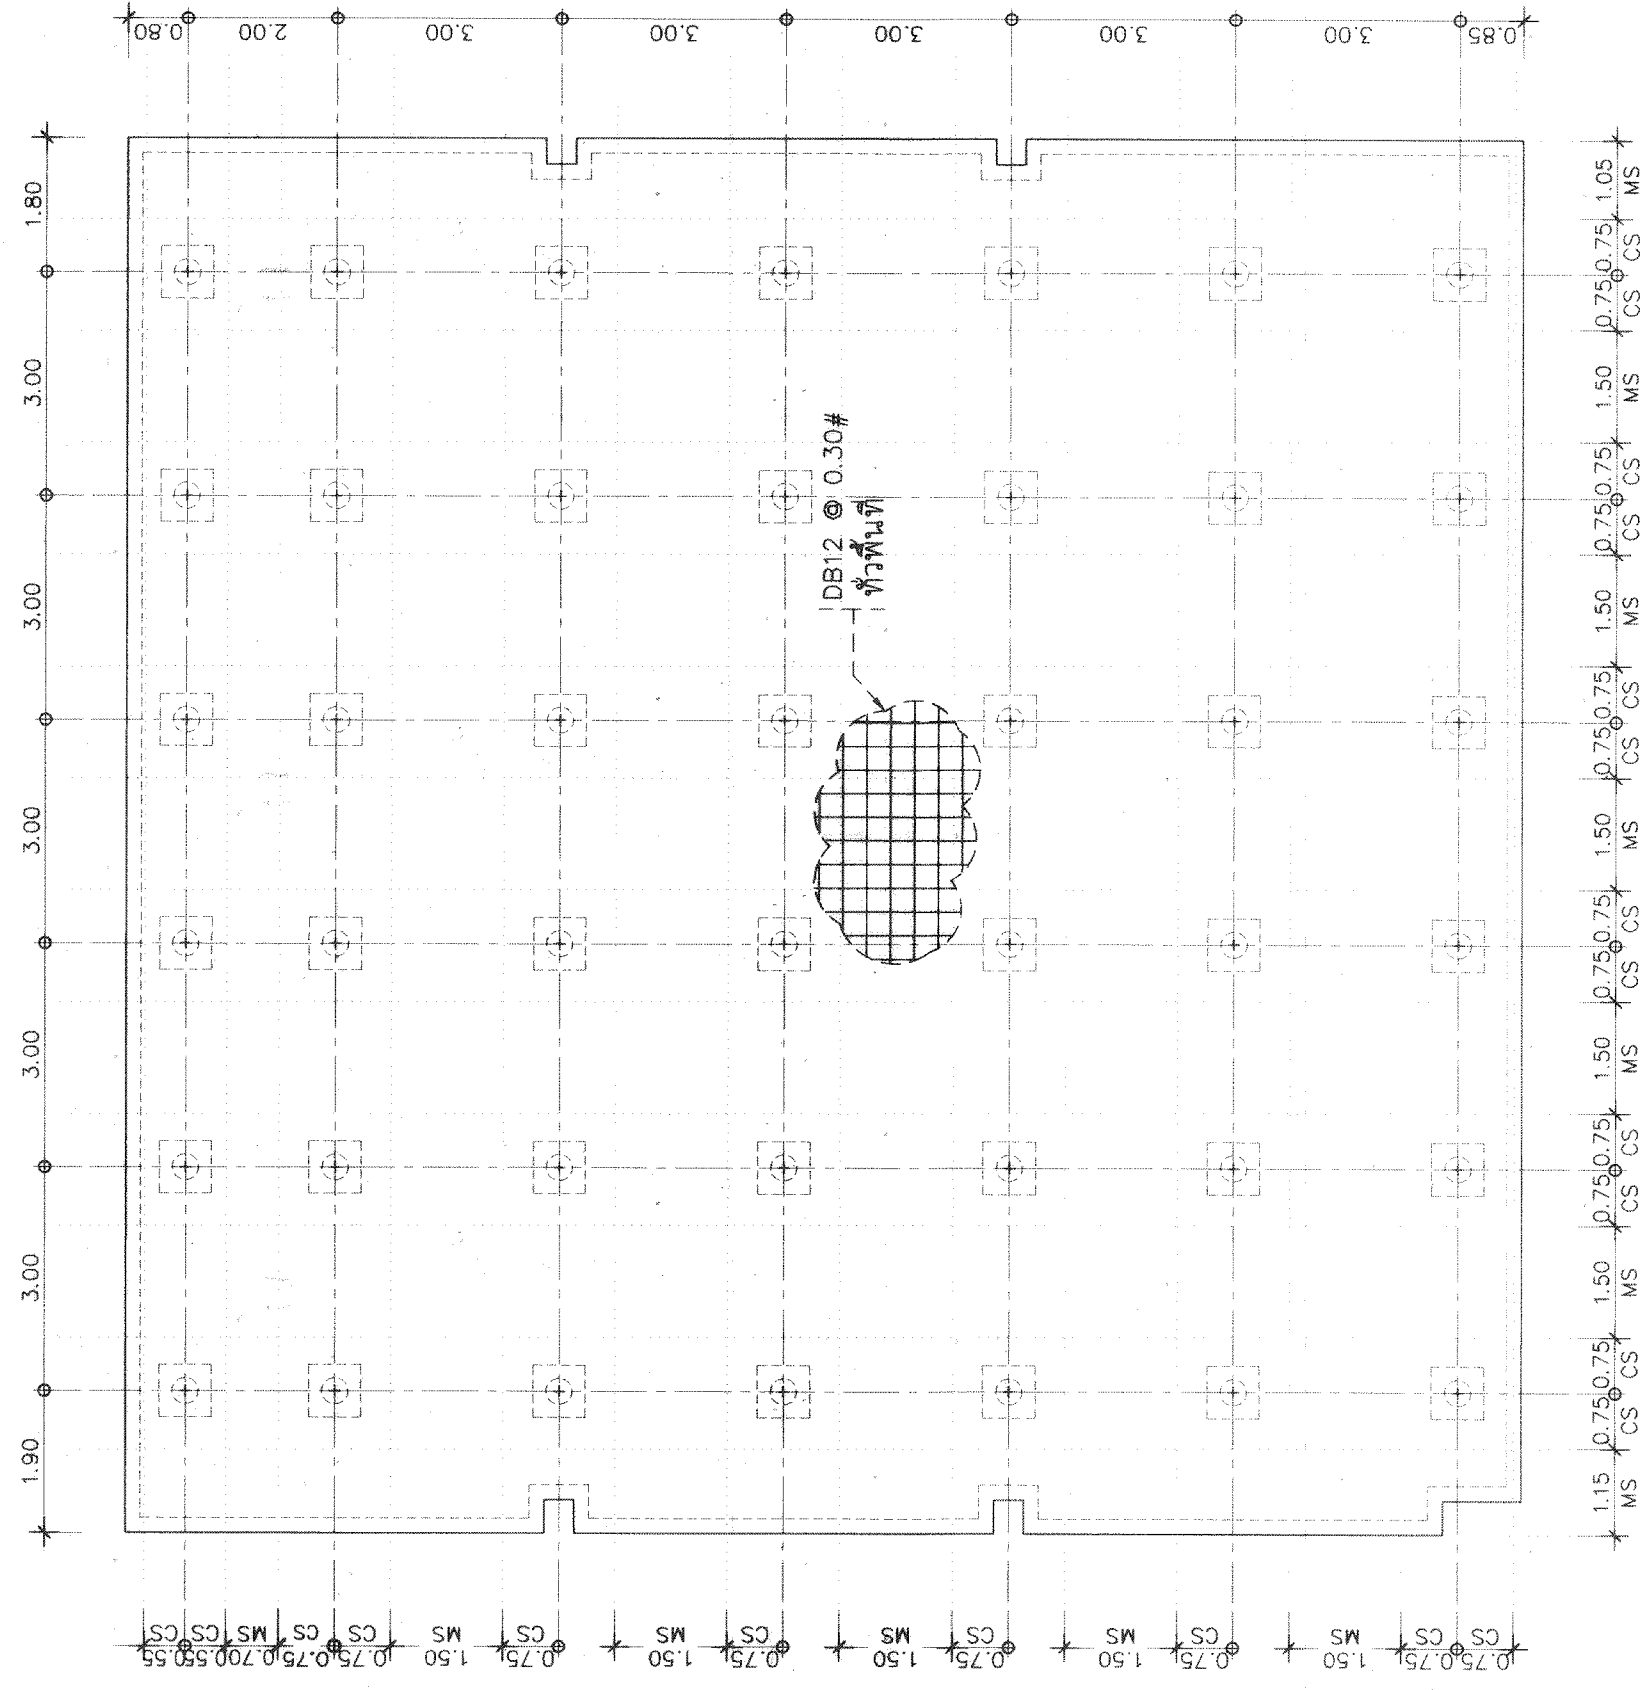


SCALE

เปลี่ยนแปลงเสริมเหล็ก : เหล็กกลาง

1:100

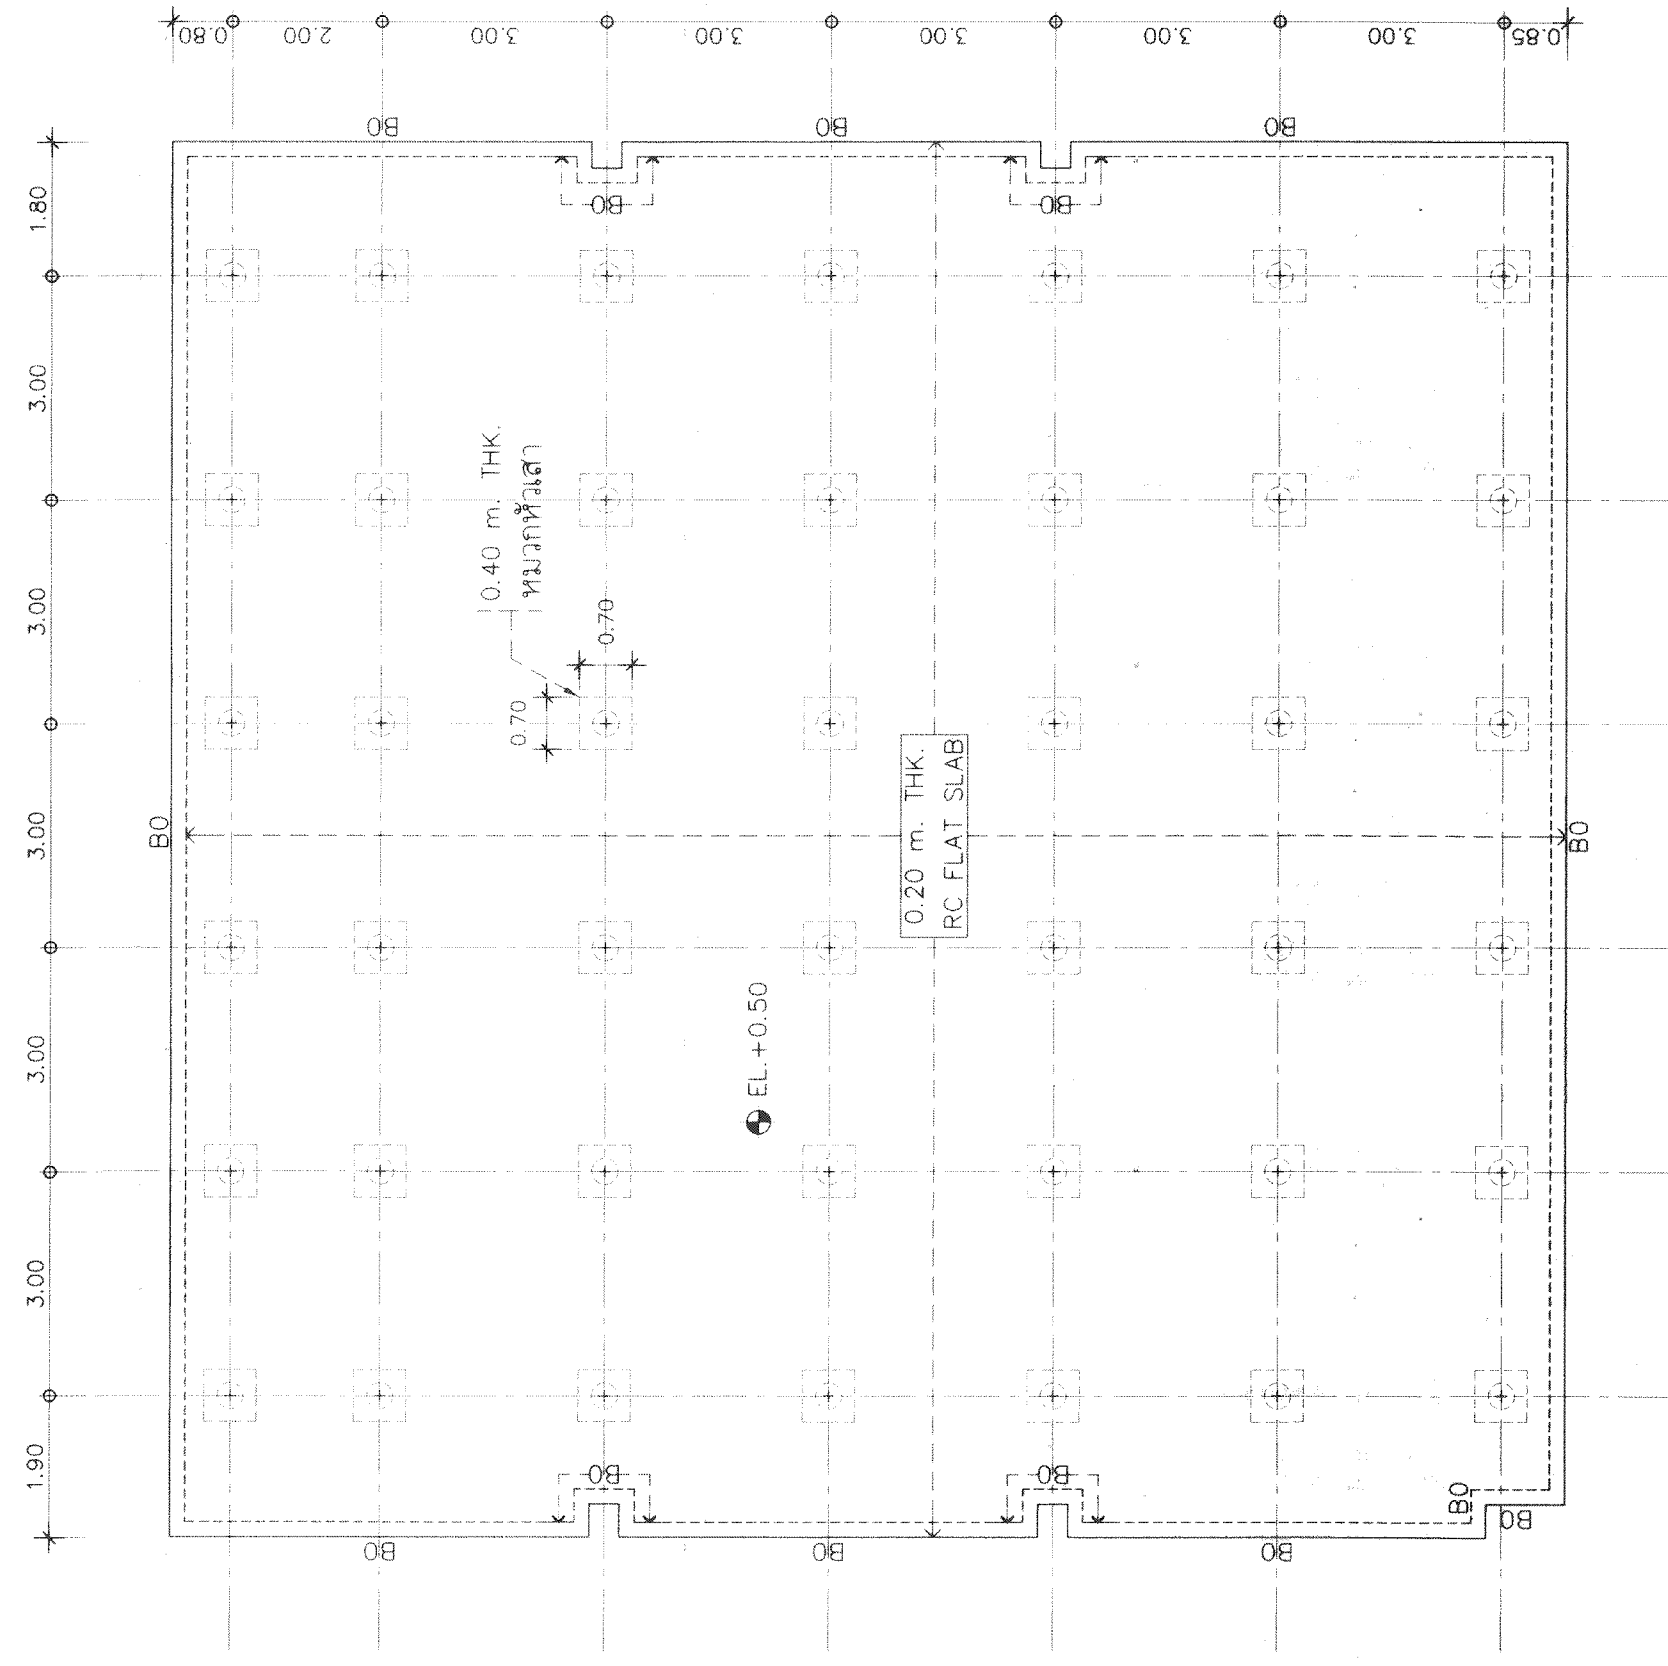

แปลนโครงสร้างพื้น
SCALE 1:100

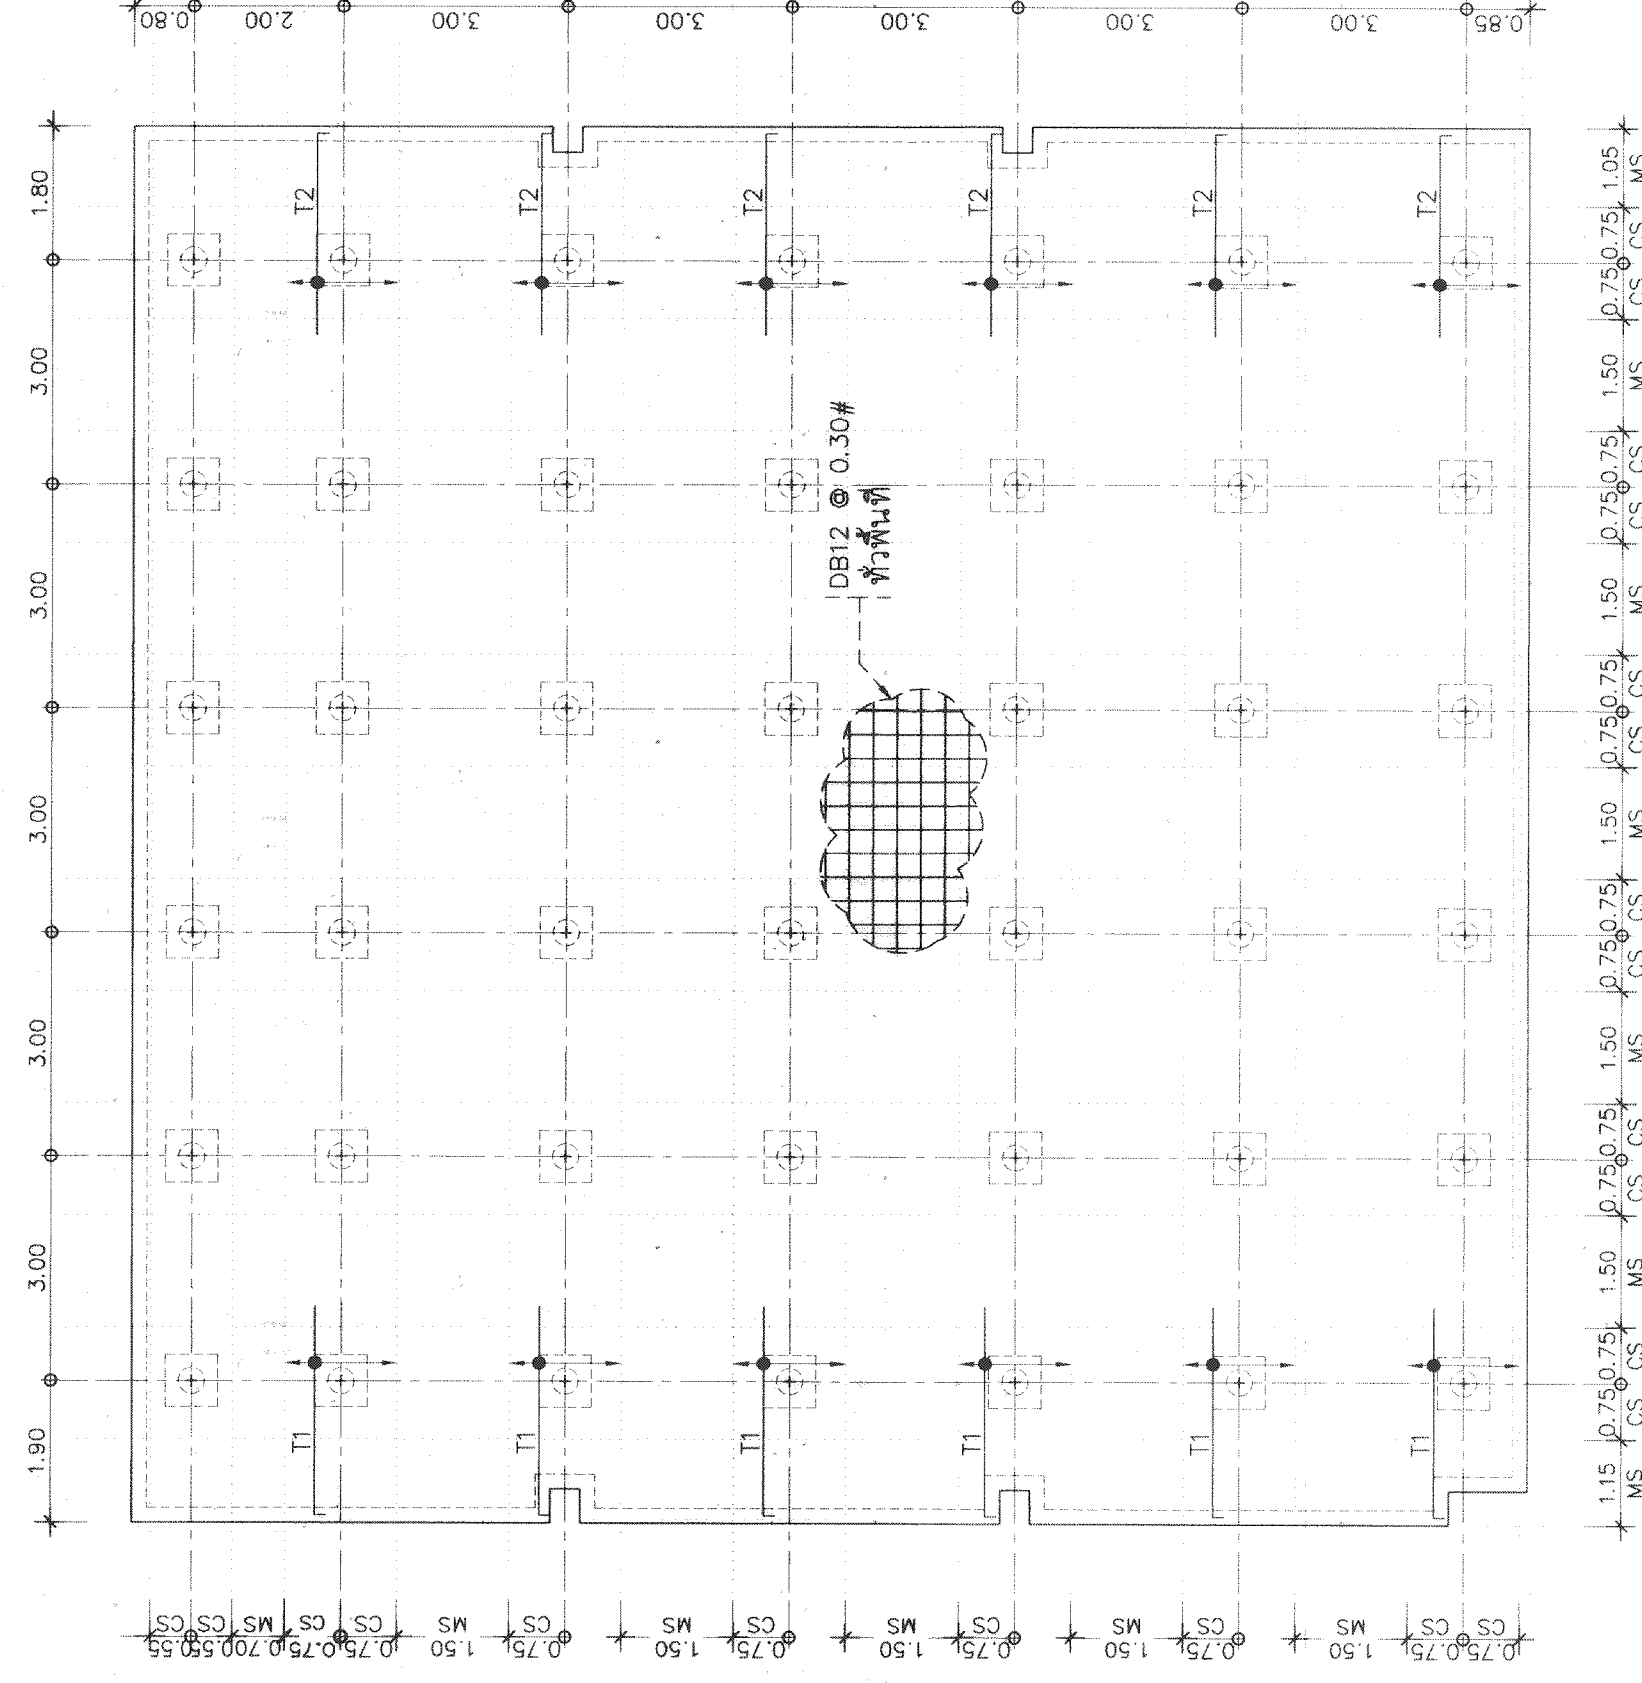


SCALE 1:100

ADDITIONAL REINFORCEMENT SCHEDULE		
MARK	REINFORCEMENT	TYPICAL LENGTH
T1	DB12@80.30	0.15 2.80
T2	DB12@80.30	0.15 2.70 0.15


บริเวณห้องประชุม (พื้นที่ส่วนต่อขยาย) และห้องนา

[illegible]

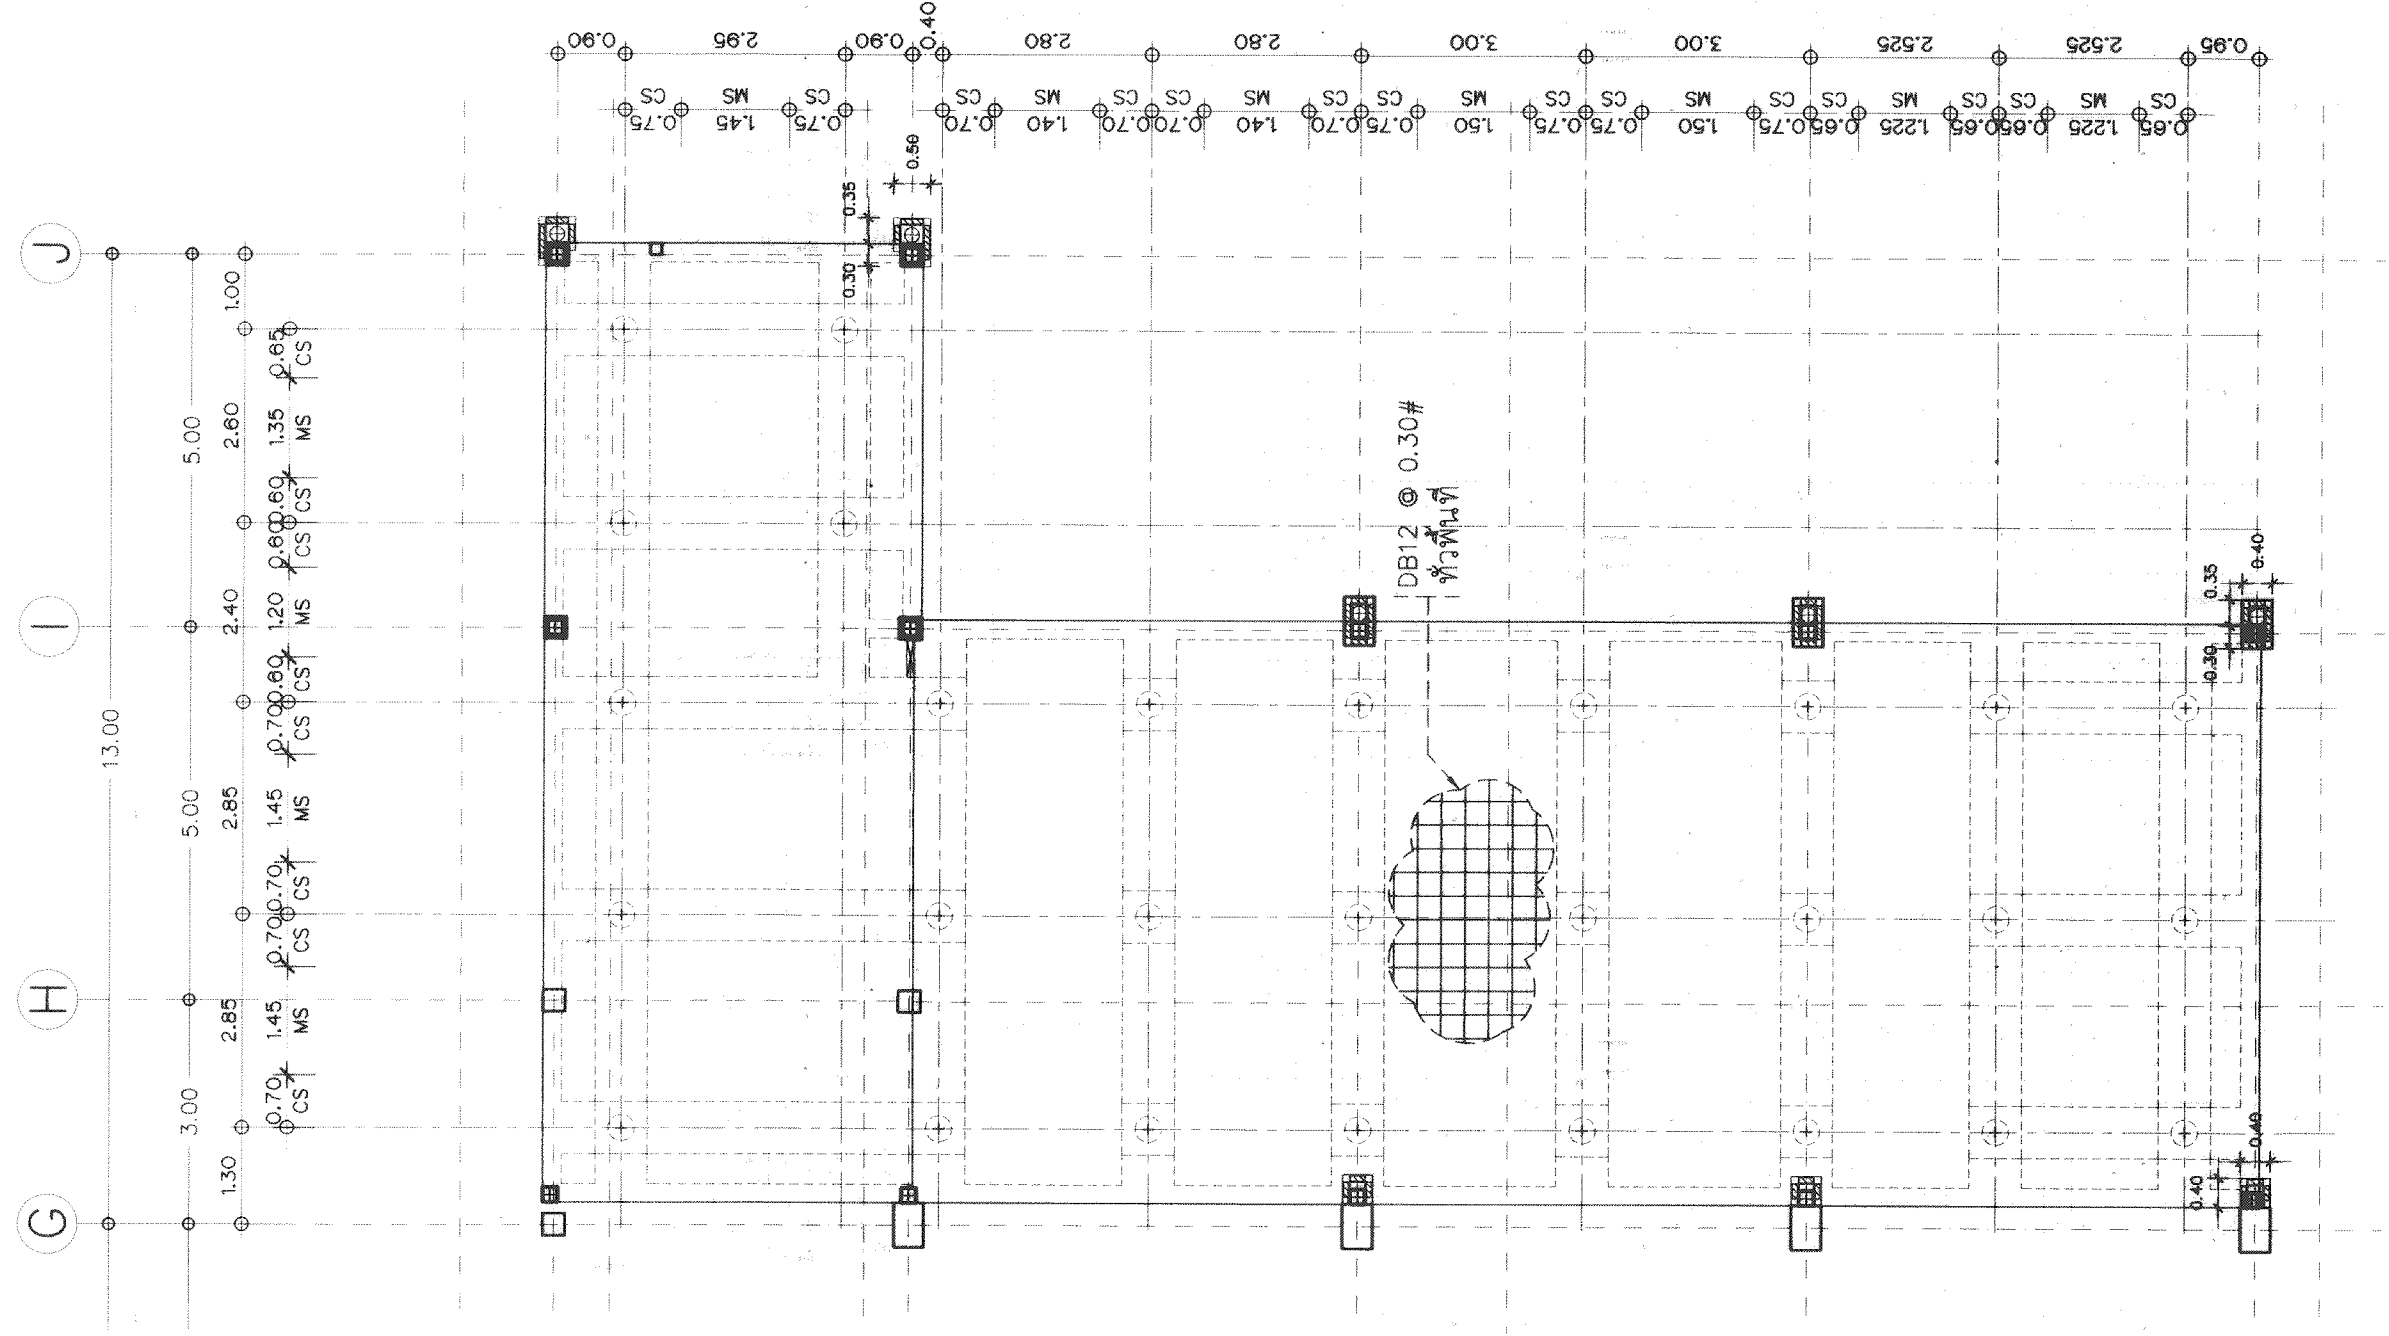

แปลนการเสริมเหล็ก : เหล็กล่าง

SCALE 1:100

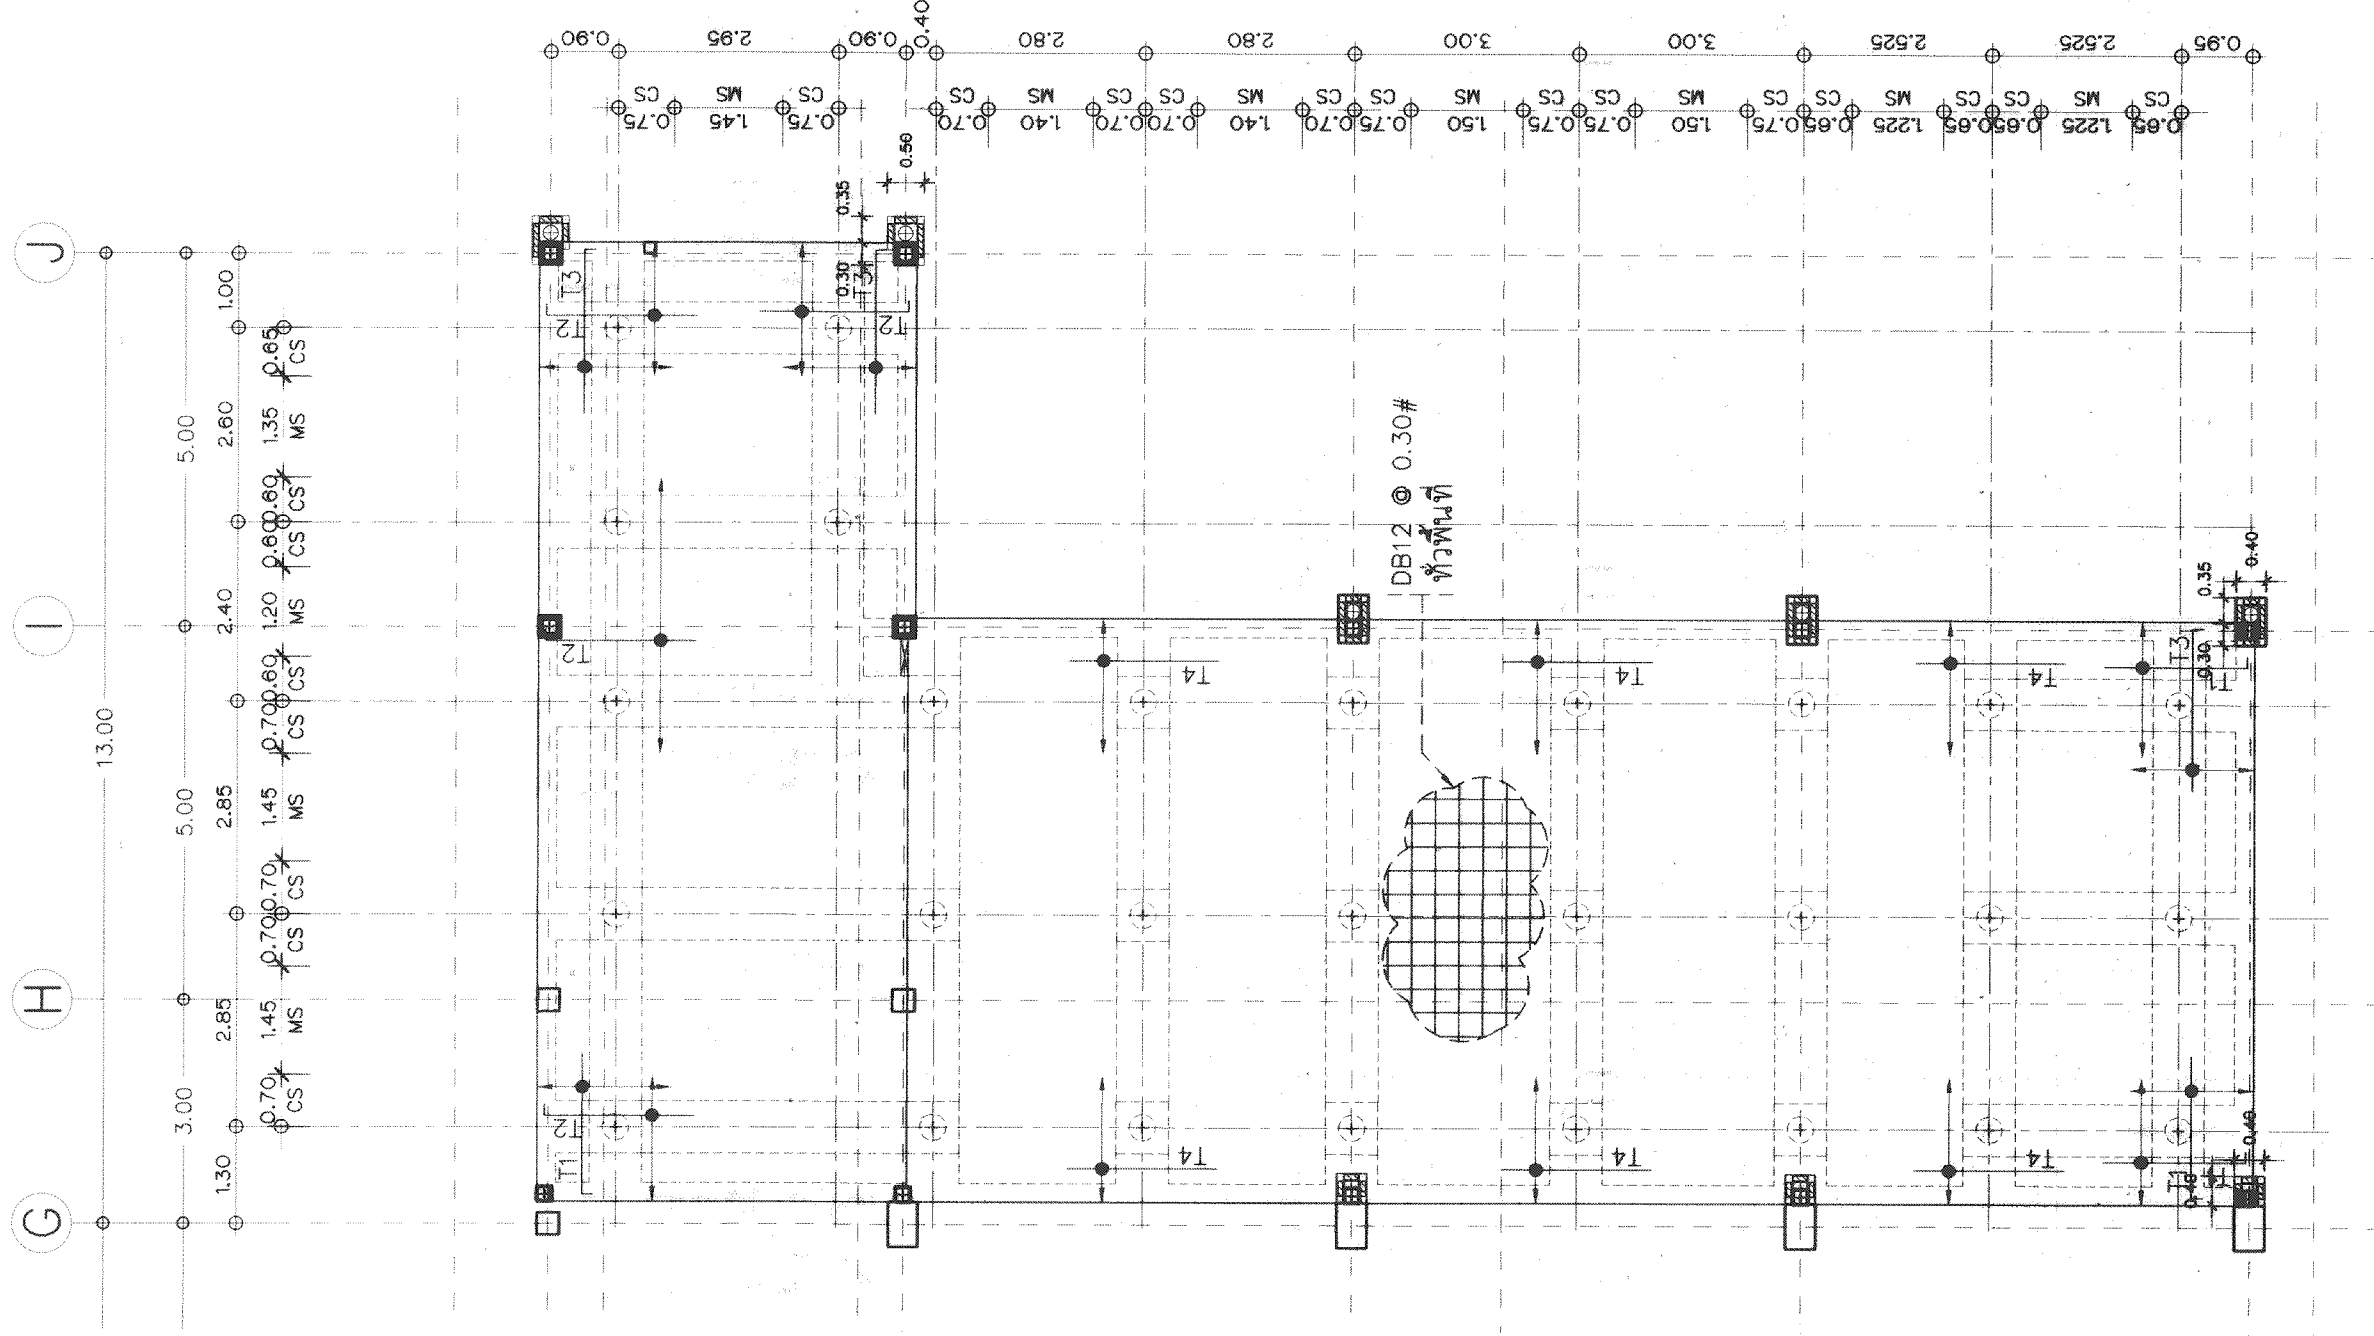


แปลนการเสริมเหล็ก : เหล็กบน

SCALE 1:100

ADDITIONAL REINFORCEMENT SCHEDULE		
MARK	REINFORCEMENT	TYPICAL LENGTH
T1	DB12@0.30	0.15-2.00
T2	DB12@0.30	0.15-2.00
T3	DB12@0.30	0.15-2.00
T4	DB12@0.30	0.15-2.00

REV	DATE	BY

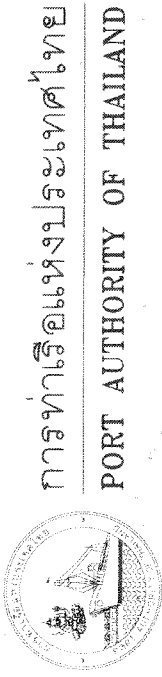


งานปรับปรุงอาคารสโมสร กทท.

นายสุวิทย์ พงษ์กุล	
นาย วิศวกร	
นาย วิศวกร	
นาย วิศวกร	
นาย วิศวกร	

นายสุวิทย์ พงษ์กุล	
นาย วิศวกร	
นาย วิศวกร	
นาย วิศวกร	
นาย วิศวกร	


นายสุวิทย์ พงษ์กุล	
นาย วิศวกร	
นาย วิศวกร	
นาย วิศวกร	
นาย วิศวกร	

บริเวณห้องประชุม (พื้นที่ส่วนต่อขยาย) และห้องน้ำ

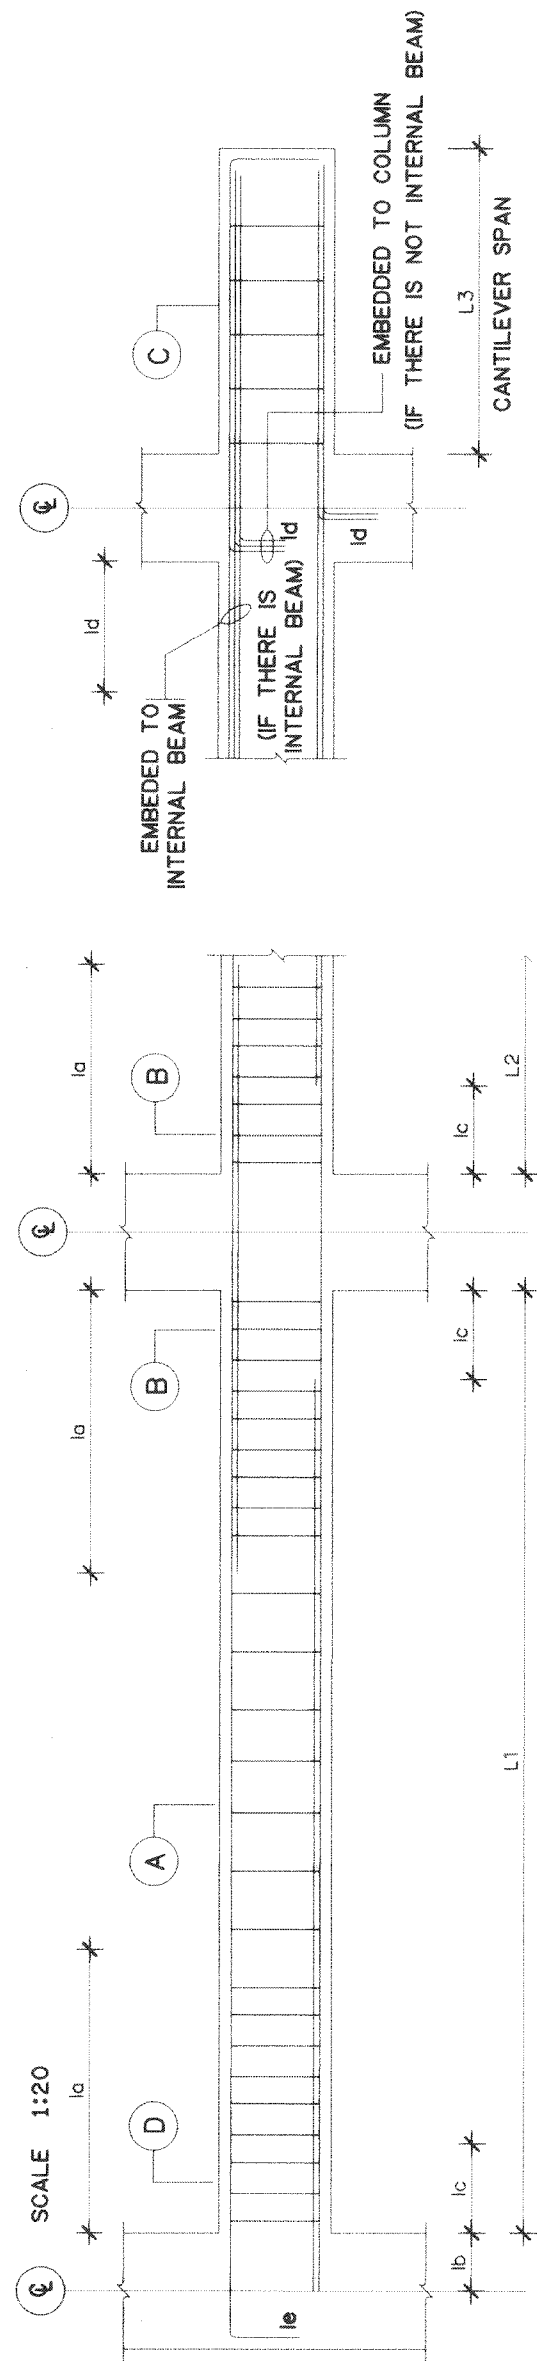


NOTE :

- la = 0.33L1 or 0.33L2 WHICHEVER IS GREATER
- lb = NOT LESS THAN 15 cm
- lc = 0.125L1 or 0.125L2 WHICHEVER IS GREATER
- ld = 400b or L3 WHICHEVER IS GREATER
- le = 400b or NOT LESS THAN 60 cm

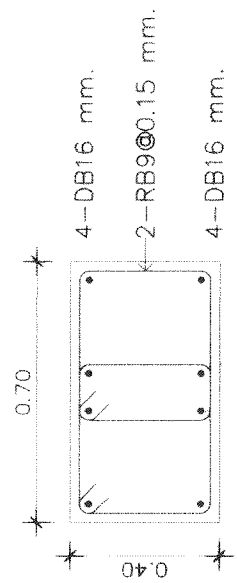


แบบจำลอง B31

SCALE 1:20
(ช่วงกล้างคาน ขวางบนหัวเสา)

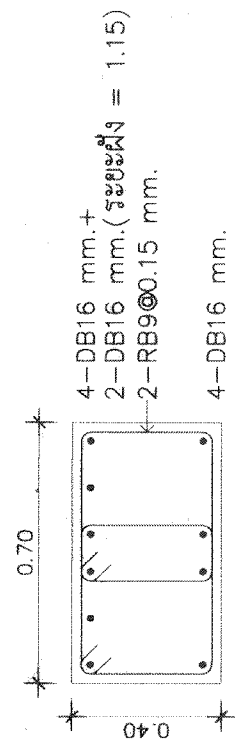


๕๕/๑๑/๑๒๒๒

SCALE
(ช่วงปลายอื่น)

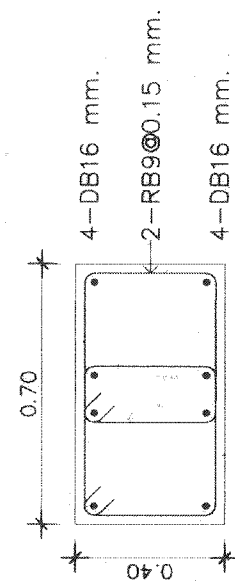


๒๒๒ ๑๙๙๙

SCALE 1:20
(ช่วงกลางคาน ช่วงบนหัวเสา)

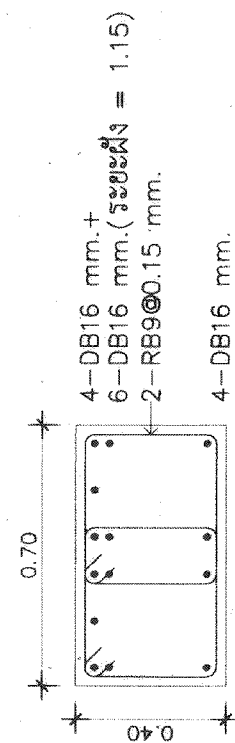


๒๒๒

SCALE 1:20
(ช่วงปลายอื่น)

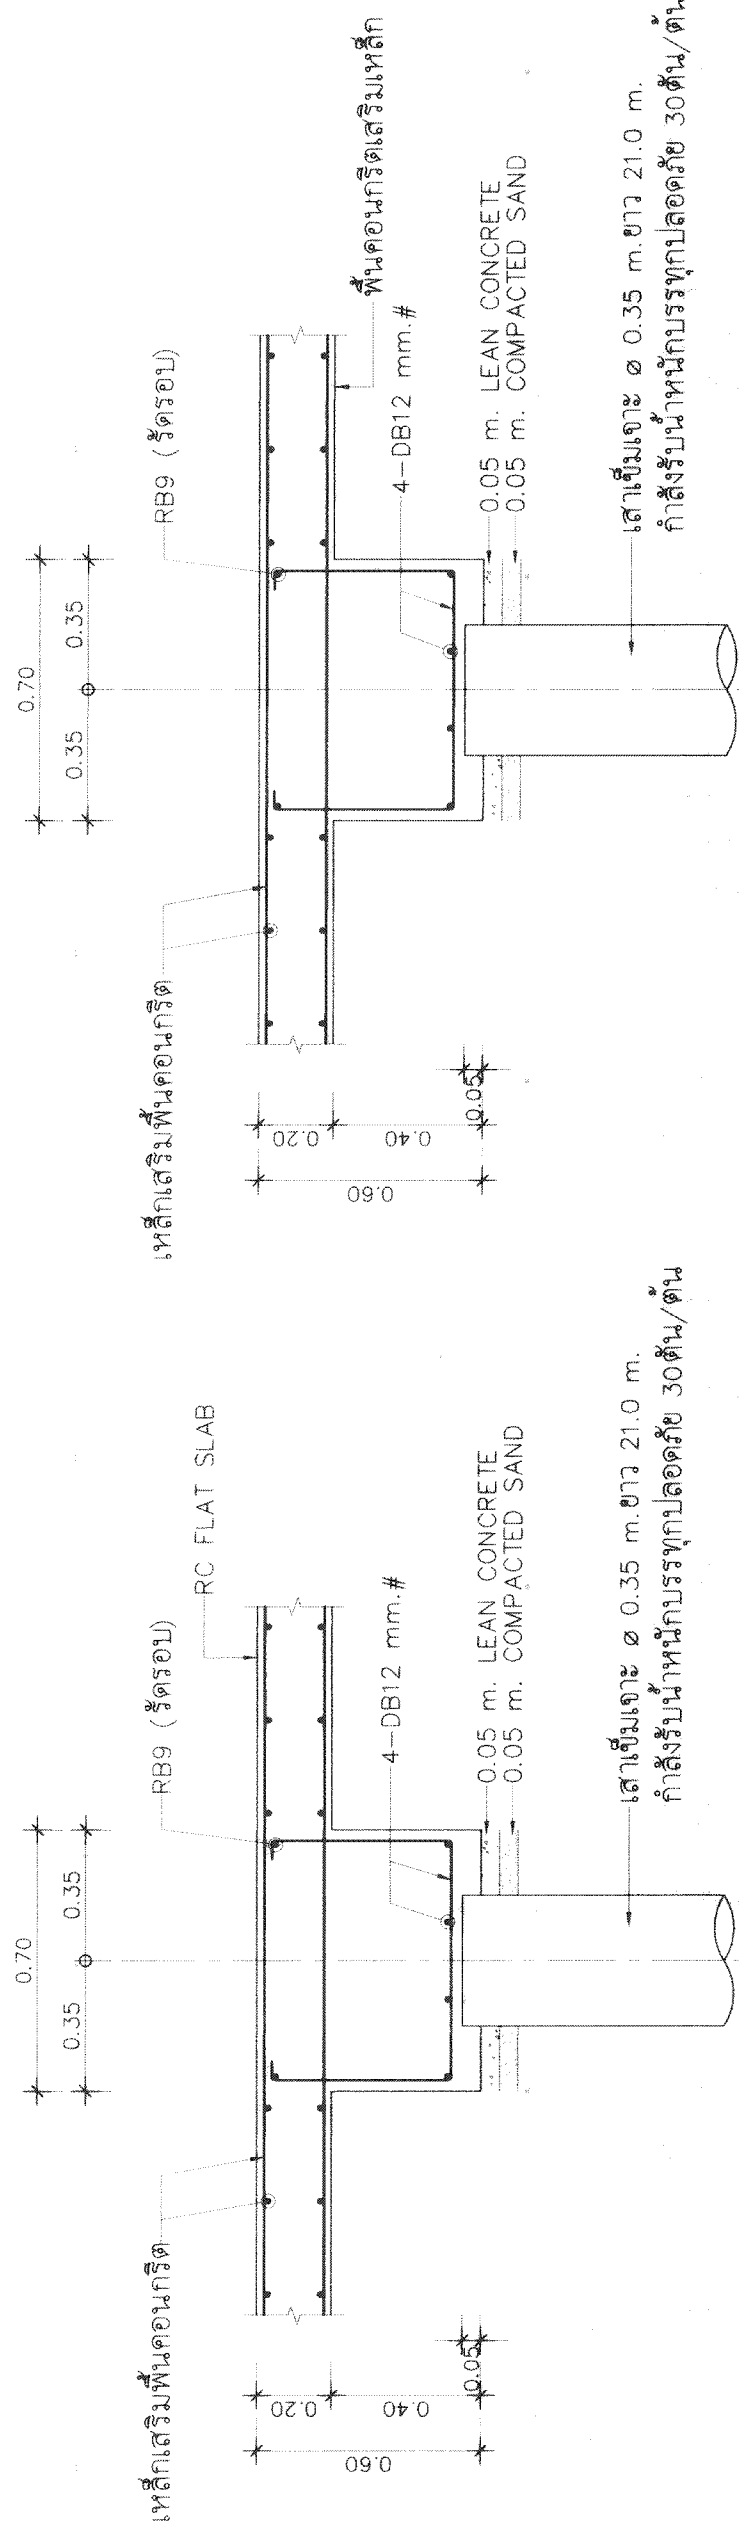


แบบปลายห่มวกหัวเสา

SCALE 1:20


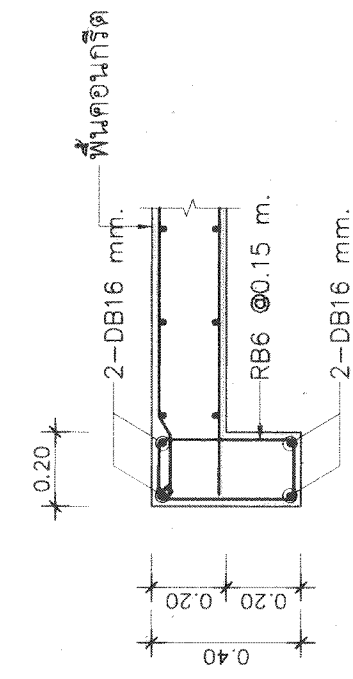


แบบสอบถาม B0

SCALE 1:20

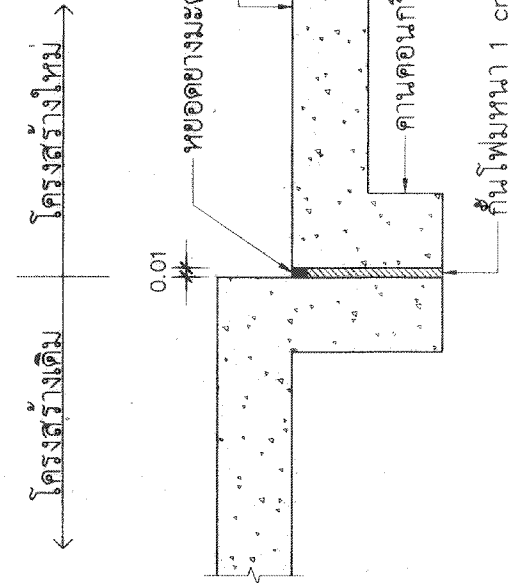
[illegible]

SCALE	NTS
88	8
87	8
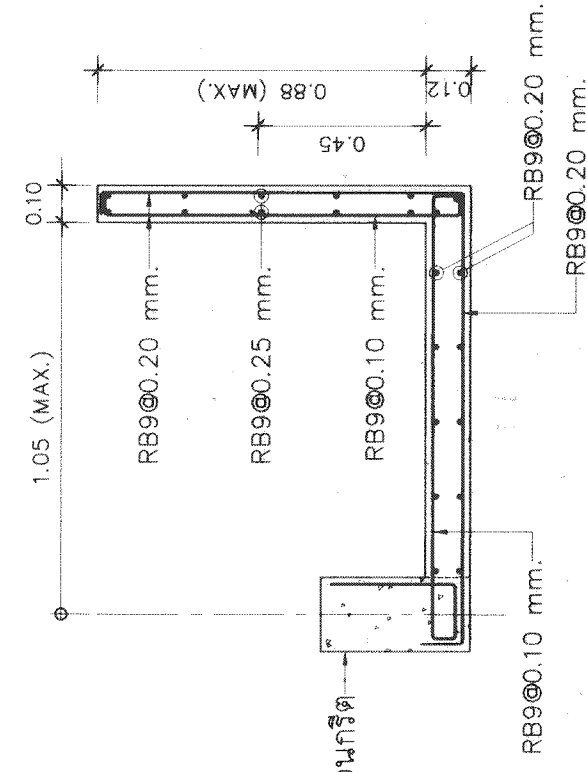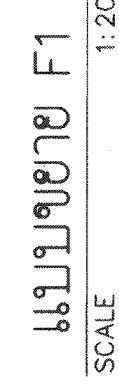

SC ๑๒๖๔๗

SCALE 1:20

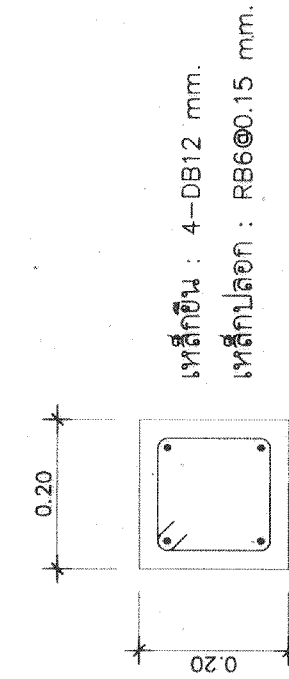

CX


SCALE 1:10

SECTION A	SECTION B	SECTION C	SECTION D	REMARK
B1 2-DB16 mm. RB600.15 mm. 2-DB12(SIDE BARS) 3-DB16 mm.			0.20 0.40 2-DB16 mm. RB600.10 mm. 2-DB12(SIDE BARS) 3-DB16 mm.	SIMPLE BEAM
B2 0.20 0.40 2-DB12 mm. RB600.15 mm. 2-DB12 mm.			0.20 0.40 2-DB12 mm. RB600.15 mm. 2-DB12 mm.	CONTINUOUS BEAM
B3 0.20 0.40 2-DB16 mm. RB600.15 mm. 2-DB12(SIDE BARS) 3-DB16 mm.			0.20 0.40 2-DB16 mm. RB600.10 mm. 2-DB12(SIDE BARS) 2-DB16 mm.	CONTINUOUS BEAM
B4 0.20 0.40 2-DB16 mm. RB600.15 mm. 2-DB12 mm. 2-DB16 mm.			0.20 0.40 2-DB16 mm. RB600.15 mm. 2-DB16 mm.	CONTINUOUS BEAM
B5 0.20 0.65 2-DB16 mm. RB900.25 mm. 2-DB12(SIDE BARS) 2-DB16 mm.			0.20 0.65 2-DB16 mm. RB900.25 mm. 2-DB12(SIDE BARS) 2-DB16 mm.	CONTINUOUS BEAM
B6 0.20 0.40 2-DB20 mm. RB900.15 mm. 2-DB16 mm.			0.20 0.40 2-DB20 mm. RB900.15 mm. 2-DB16 mm.	CONTINUOUS BEAM
B7 0.25 0.40 2-DB20 mm. RB900.15 mm. 2-DB16 mm.			0.25 0.40 2-DB20 mm. RB900.15 mm. 2-DB16 mm.	CONTINUOUS BEAM

บริเวณของประชุม (พื้นที่ส่วนต่อขยาย) และห้องนำ


[illegible]

งานปรับปรุงอาคารสโมสร กทท.

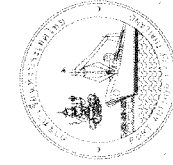


REV.	DATE	BY

[illegible]

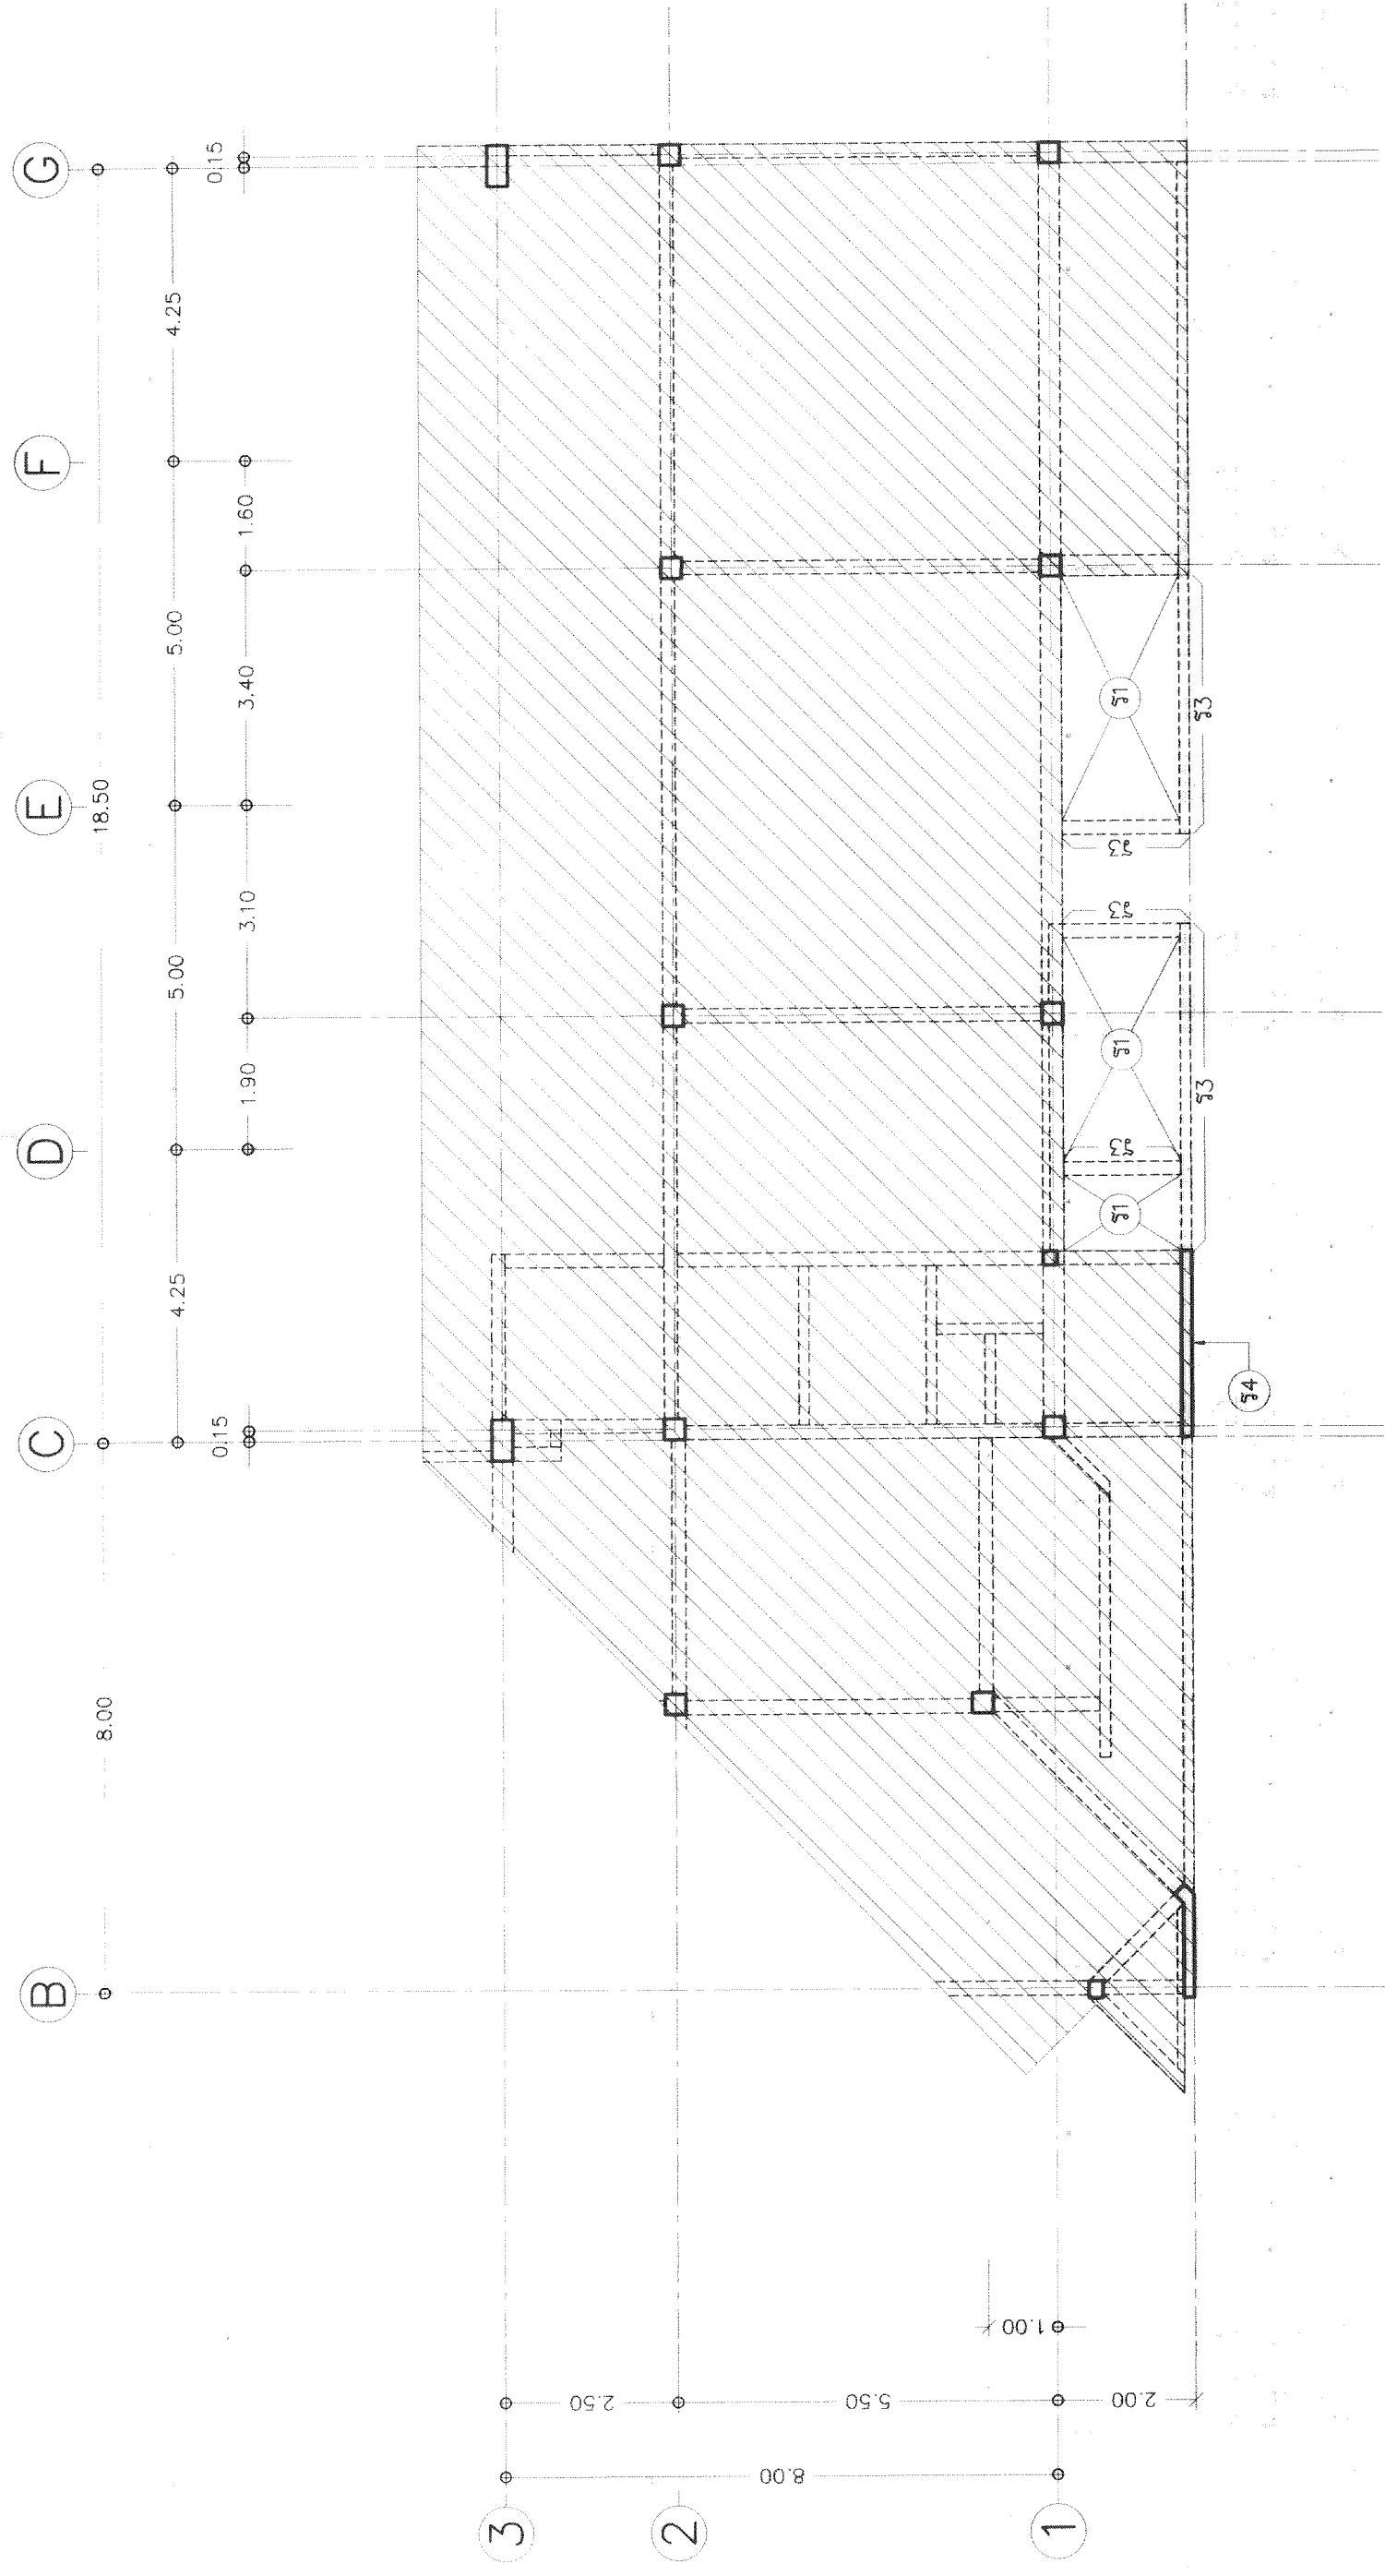

หมายเหตุ :
 31 = ร้อยหนึ่ง ศ.ส.ส. เดิม พร้อมหนึ่ง
 32 = ร้อยแปด ศ.ส.ส. เดิม พร้อมหนึ่ง
 33 = ร้อยสาม ศ.ส.ส. เดิม พร้อมหนึ่ง
 34 = ร้อยหนึ่ง ศ.ส.ส. เดิม (ได้เพิ่ม 1 ข้อจากขั้น 2) พร้อมหนึ่ง
 (ผู้รับของเงินสนับสนุนการวิจัยคือคุณกรวิไล กัทธ พึ่งตรงก่อนดำเนินการ)

แปลนพื้นที่ 2 (งานรื้อโครงสร้างเดิม)
SCALE 1:100

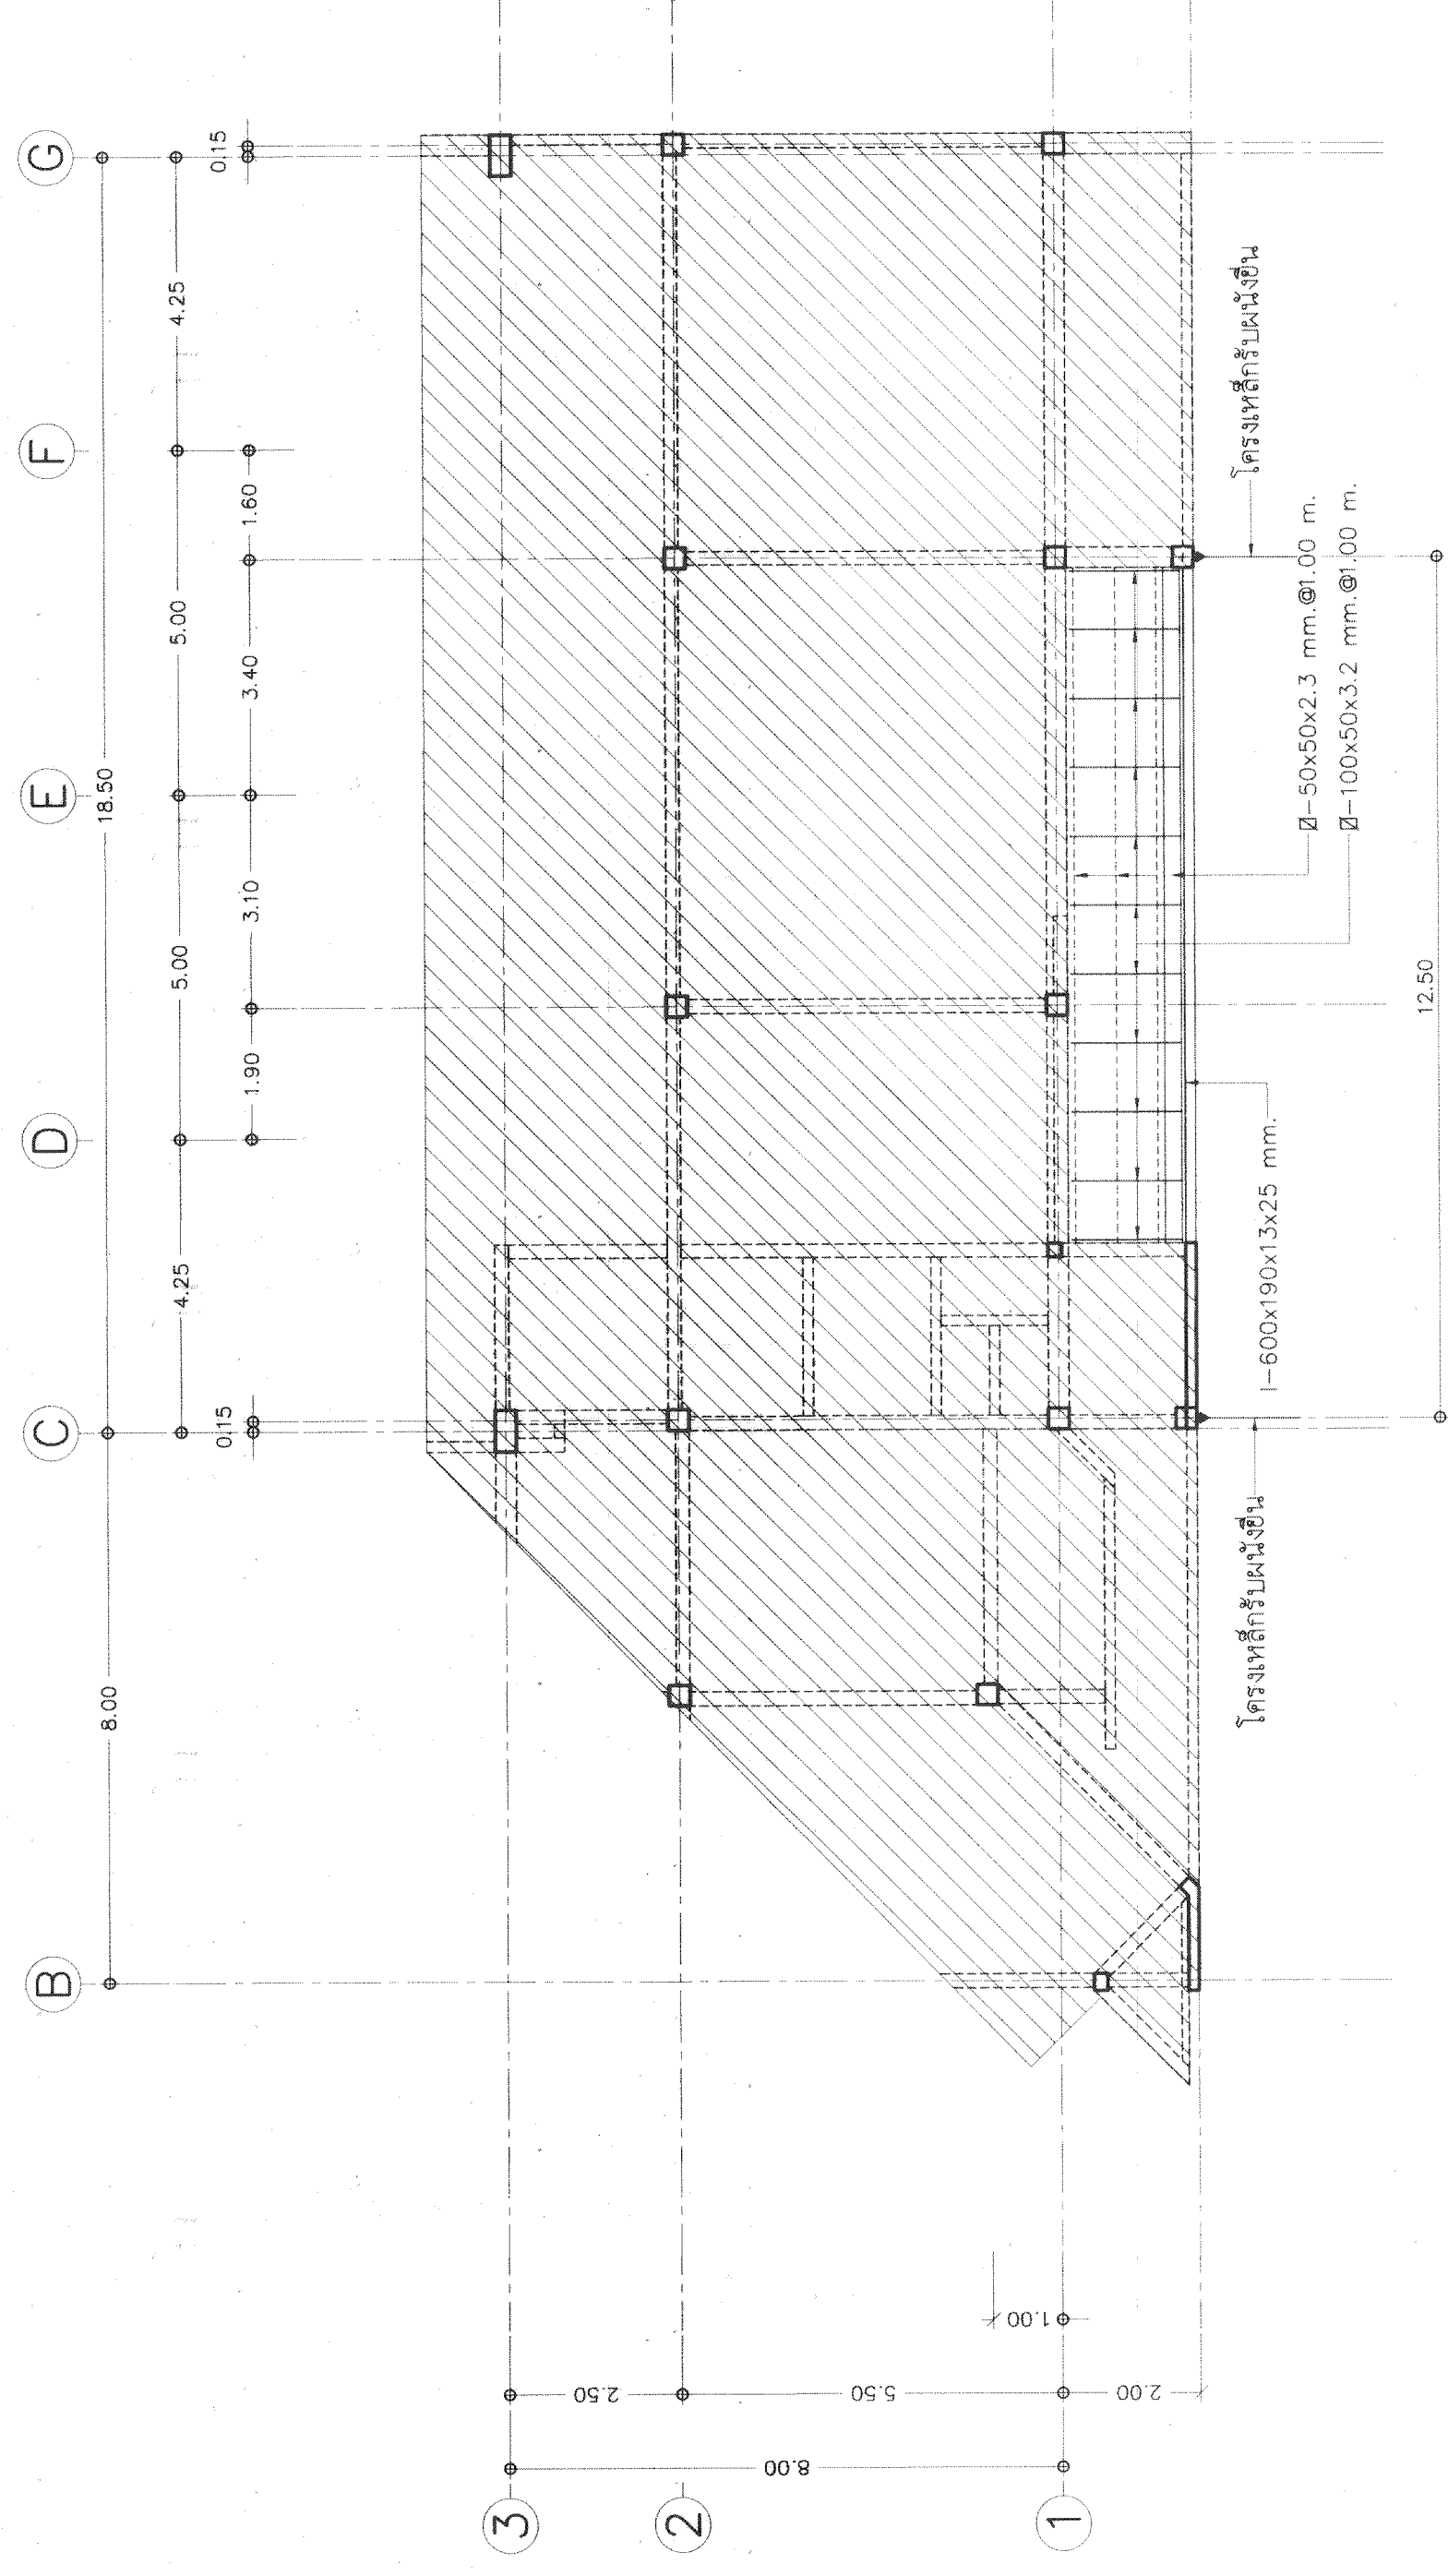

แบบต่อเติมพื้นที่ 2

SCALE 1:100

แบบต่อเติมพจนาน 2

SCALE 1:100


งานปรับปรุงอาคารสโมสร กพท.

REV.	DATE	BY							



การท่าเรือแห่งประเทศไทย
PORT AUTHORITY OF THAILAND

งานปรับปรุงอาคารสโมสร กพท.

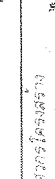ชื่อ (Name)	ตำแหน่ง (Position)	ลายเซ็น (Signature)	วันที่ (Date)	ตำแหน่ง (Position)	ลายเซ็น (Signature)	วันที่ (Date)
นาย ชุภกฤษ พงษ์เกิด	ผ.ส.ก.8800			นาย เสกสรรค์ ภักดิ์สิน	ผ.ส.ก.7072	
นาย ไกรสร เหมอมลาคีเทศ	ผ.ม.55464			นาย ไกรสร เหมอมลาคีเทศ	ผ.ม.55464	
นาย ทองพันธ์ บุณนาค	ส.ท.15166			นาย ปัทม สีทองสี	ผ.ม.25544	
นาย สุวิวัฒน์ นาคกุล	พ.ท.53077					
นาย ชีวรัตน์ พงษ์นิต						

ปริมาณส่วนประกอบทางเข้าห้องประชุม ห้องควบคุมแอร์ และพื้นที่จัดสวน

เปลี่ยนแปลงพื้นที่ 2 (งานโครงสร้างเดิม)

แบบต่อเติมพื้นที่ชั้น 2

ชื่อ (Name)	ตำแหน่ง (Position)	ลายเซ็น (Signature)	วันที่ (Date)	ตำแหน่ง (Position)	ลายเซ็น (Signature)	วันที่ (Date)

ปริมาณส่วนประกอบทางเข้าห้องประชุม ห้องควบคุมแอร์ และพื้นที่จัดสวน

เปลี่ยนแปลงพื้นที่ 2 (งานโครงสร้างเดิม)

แบบต่อเติมพื้นที่ชั้น 2

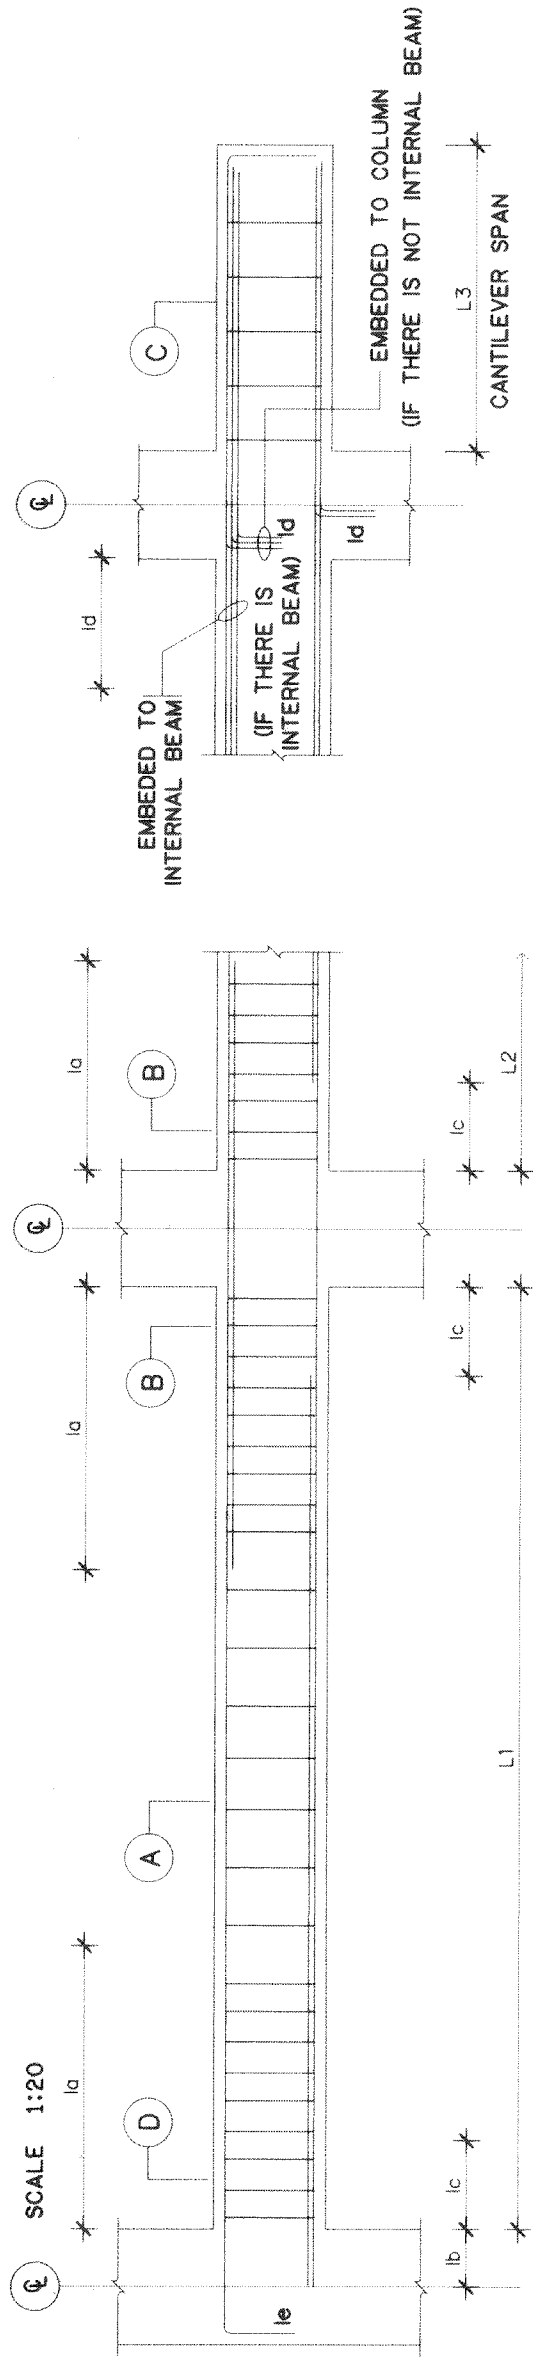


NOTE :
 l_a = 0.33L1 or 0.33L2 WHICHEVER IS GREATER
 l_b = NOT LESS THAN 15 cm
 l_c = 0.125L1 or 0.125L2 WHICHEVER IS GREATER
 l_d = 40db or l_3 WHICHEVER IS GREATER
 l_e = 40db or NOT LESS THAN 60 cm

CAST IN PLACE BEAM SCHEDULE


SECTION A	SECTION B	SECTION C	SECTION D	REMARK
B1 			2-DB12 mm, RB900.15 mm, 2-DB12 mm. Dimensions: 0.20, 0.90.	SIMPLE BEAM
B2 	2-DB12 mm, RB900.10 mm, 2-DB12 mm. Dimensions: 0.20, 0.90.		2-DB12 mm, RB900.15 mm, 2-DB12 mm. Dimensions: 0.20, 0.90.	CONTINUOUS BEAM
B3 			2-DB12 mm, RB900.15 mm, 2-DB16 mm. Dimensions: 0.20, 0.90.	SIMPLE BEAM
B4 	2-DB16 mm, RB900.25 mm, 2-DB16 mm. Dimensions: 0.25, 0.90.		2-DB16 mm, RB900.25 mm, 2-DB16 mm. Dimensions: 0.25, 0.90.	OVERHANGING BEAM
B5 			2-DB16 mm, RB900.25 mm, 2-DB16 mm. Dimensions: 0.30, 0.90.	SIMPLE BEAM
B6 	2-DB16 mm, RB900.20 mm, 2-DB16 mm. Dimensions: 0.30, 0.90.	2-DB16 mm, RB900.20 mm, 2-DB16 mm. Dimensions: 0.30, 0.90.	2-DB16 mm, RB900.25 mm, 2-DB16 mm. Dimensions: 0.30, 0.90.	CONTINUOUS BEAM




แบบขยายพื้น S1
SCALE 1:20
(พื้น 2 ทาง)

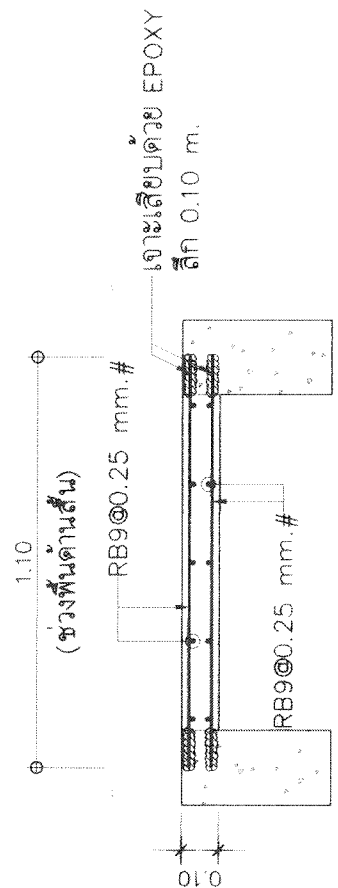


แบบขยายพื้น S2
SCALE 1:20
(พื้นทางเดียว)

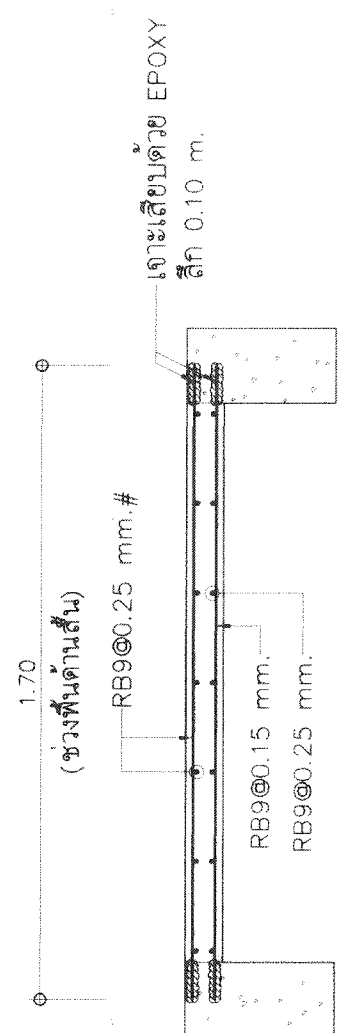


แบบขยายพื้น S3
SCALE 1:20
(พื้นทางเดียว)

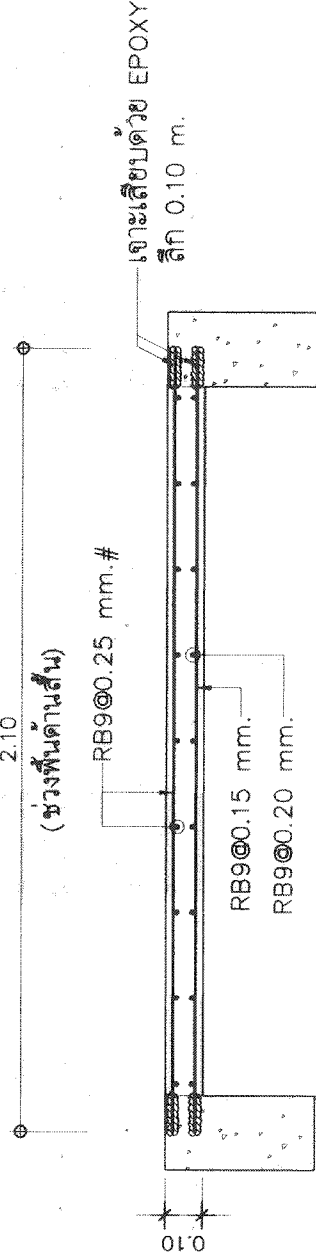


แบบขยายพื้น S4
SCALE 1:20
(พื้น 2 ทาง)

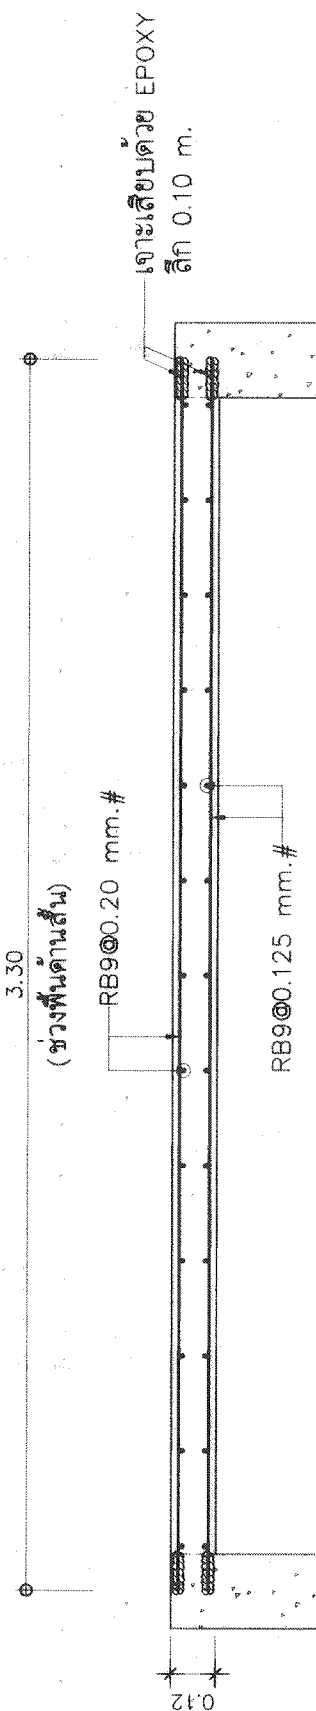


แบบขยายพื้น S5
SCALE 1:20
(พื้น 2 ทาง)

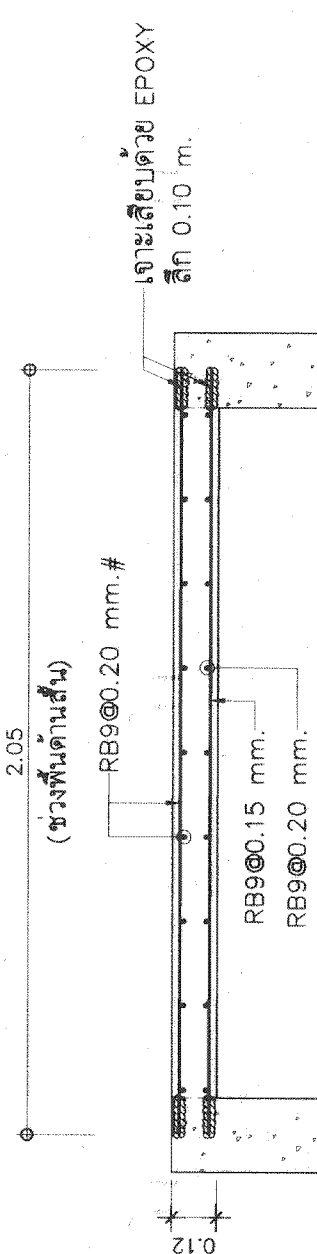


แบบขยายพื้น S6
SCALE 1:20
(พื้นทางเดียว)

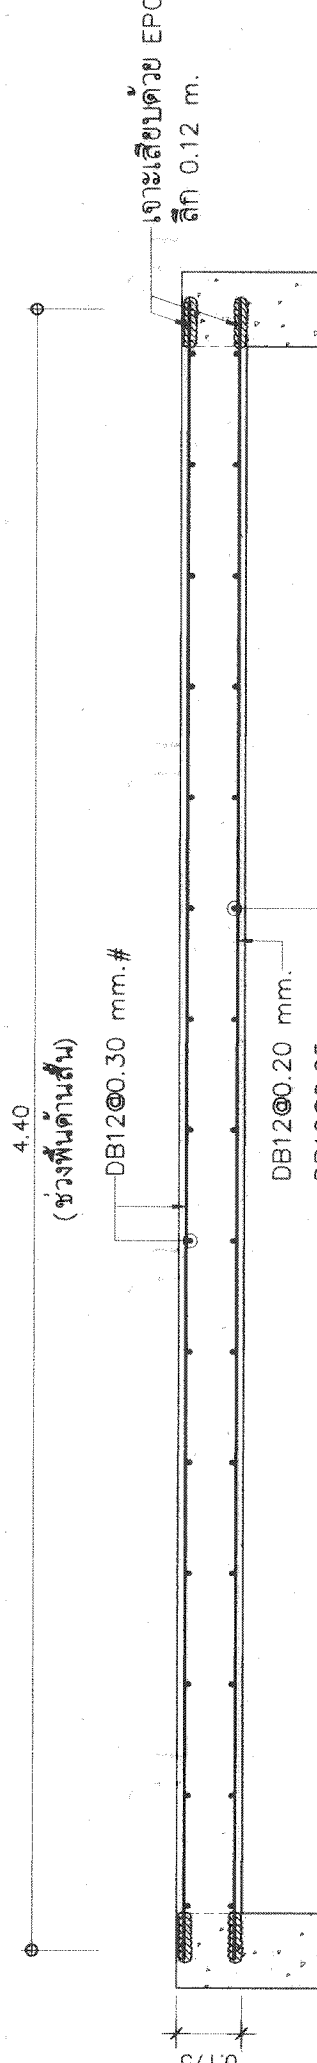

แบบขยายพื้น S7
SCALE 1:20
(พื้น 2 ทาง)

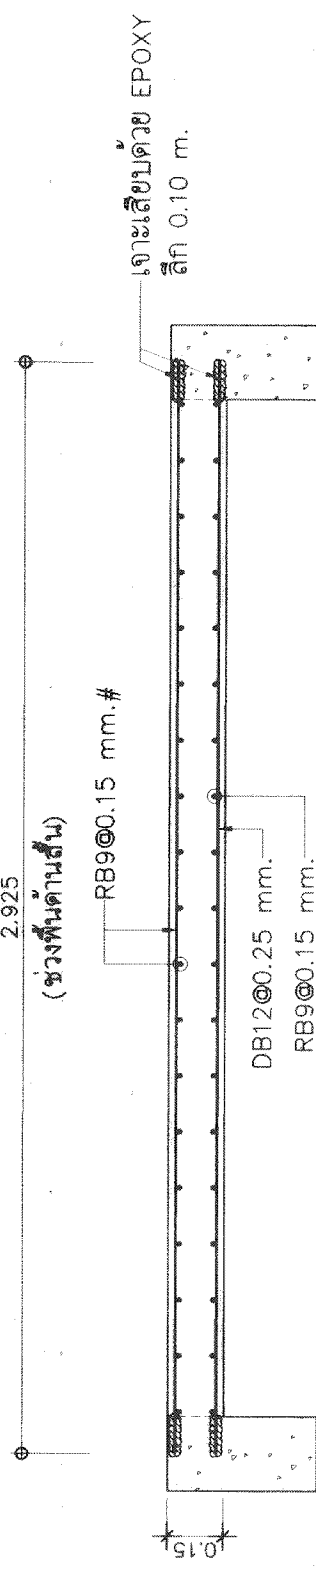


แบบขยายพื้น S8
SCALE 1:20
(พื้นทางเดียว)

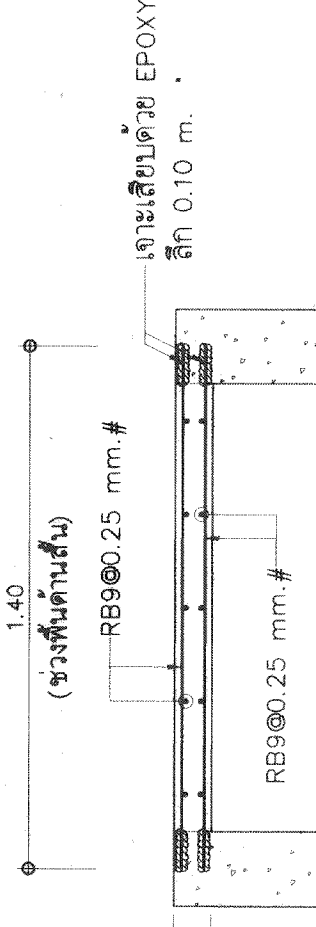


แบบขยายทางลาด R1
SCALE 1:20
(พื้นทางเดียว)


บริเวณส่วนโรงทางเข้าห้องประชุม หอควบคุมแอร์ และพื้นที่จัดสวน				โครงการ							
	REV.	DATE	BY	งานปรับปรุงอาคารสโมสร กทท. การท่าเรือแห่งประเทศไทย PORT AUTHORITY OF THAILAND	ชื่อ นาย ชัยวัฒน์ พงษ์โคตร	ตำแหน่ง นาย ชัยวัฒน์ พงษ์โคตร	ชื่อ นาย ชัยวัฒน์ พงษ์โคตร	ตำแหน่ง นาย ชัยวัฒน์ พงษ์โคตร			
									นาย ชัยวัฒน์ พงษ์โคตร ส-สค.18800	นาย ชัยวัฒน์ พงษ์โคตร ส-สค.18800	นาย ชัยวัฒน์ พงษ์โคตร ส-สค.18800
									นาย ชัยวัฒน์ พงษ์โคตร สค.55464	นาย ชัยวัฒน์ พงษ์โคตร สค.55464	นาย ชัยวัฒน์ พงษ์โคตร สค.55464
									นาย ชัยวัฒน์ พงษ์โคตร สค.1566	นาย ชัยวัฒน์ พงษ์โคตร สค.1566	นาย ชัยวัฒน์ พงษ์โคตร สค.25544
									นาย ชัยวัฒน์ พงษ์โคตร สค.55077	นาย ชัยวัฒน์ พงษ์โคตร สค.55077	นาย ชัยวัฒน์ พงษ์โคตร สค.25544
					ชื่อ นาย ชัยวัฒน์ พงษ์โคตร	ตำแหน่ง นาย ชัยวัฒน์ พงษ์โคตร	ชื่อ นาย ชัยวัฒน์ พงษ์โคตร	ตำแหน่ง นาย ชัยวัฒน์ พงษ์โคตร			
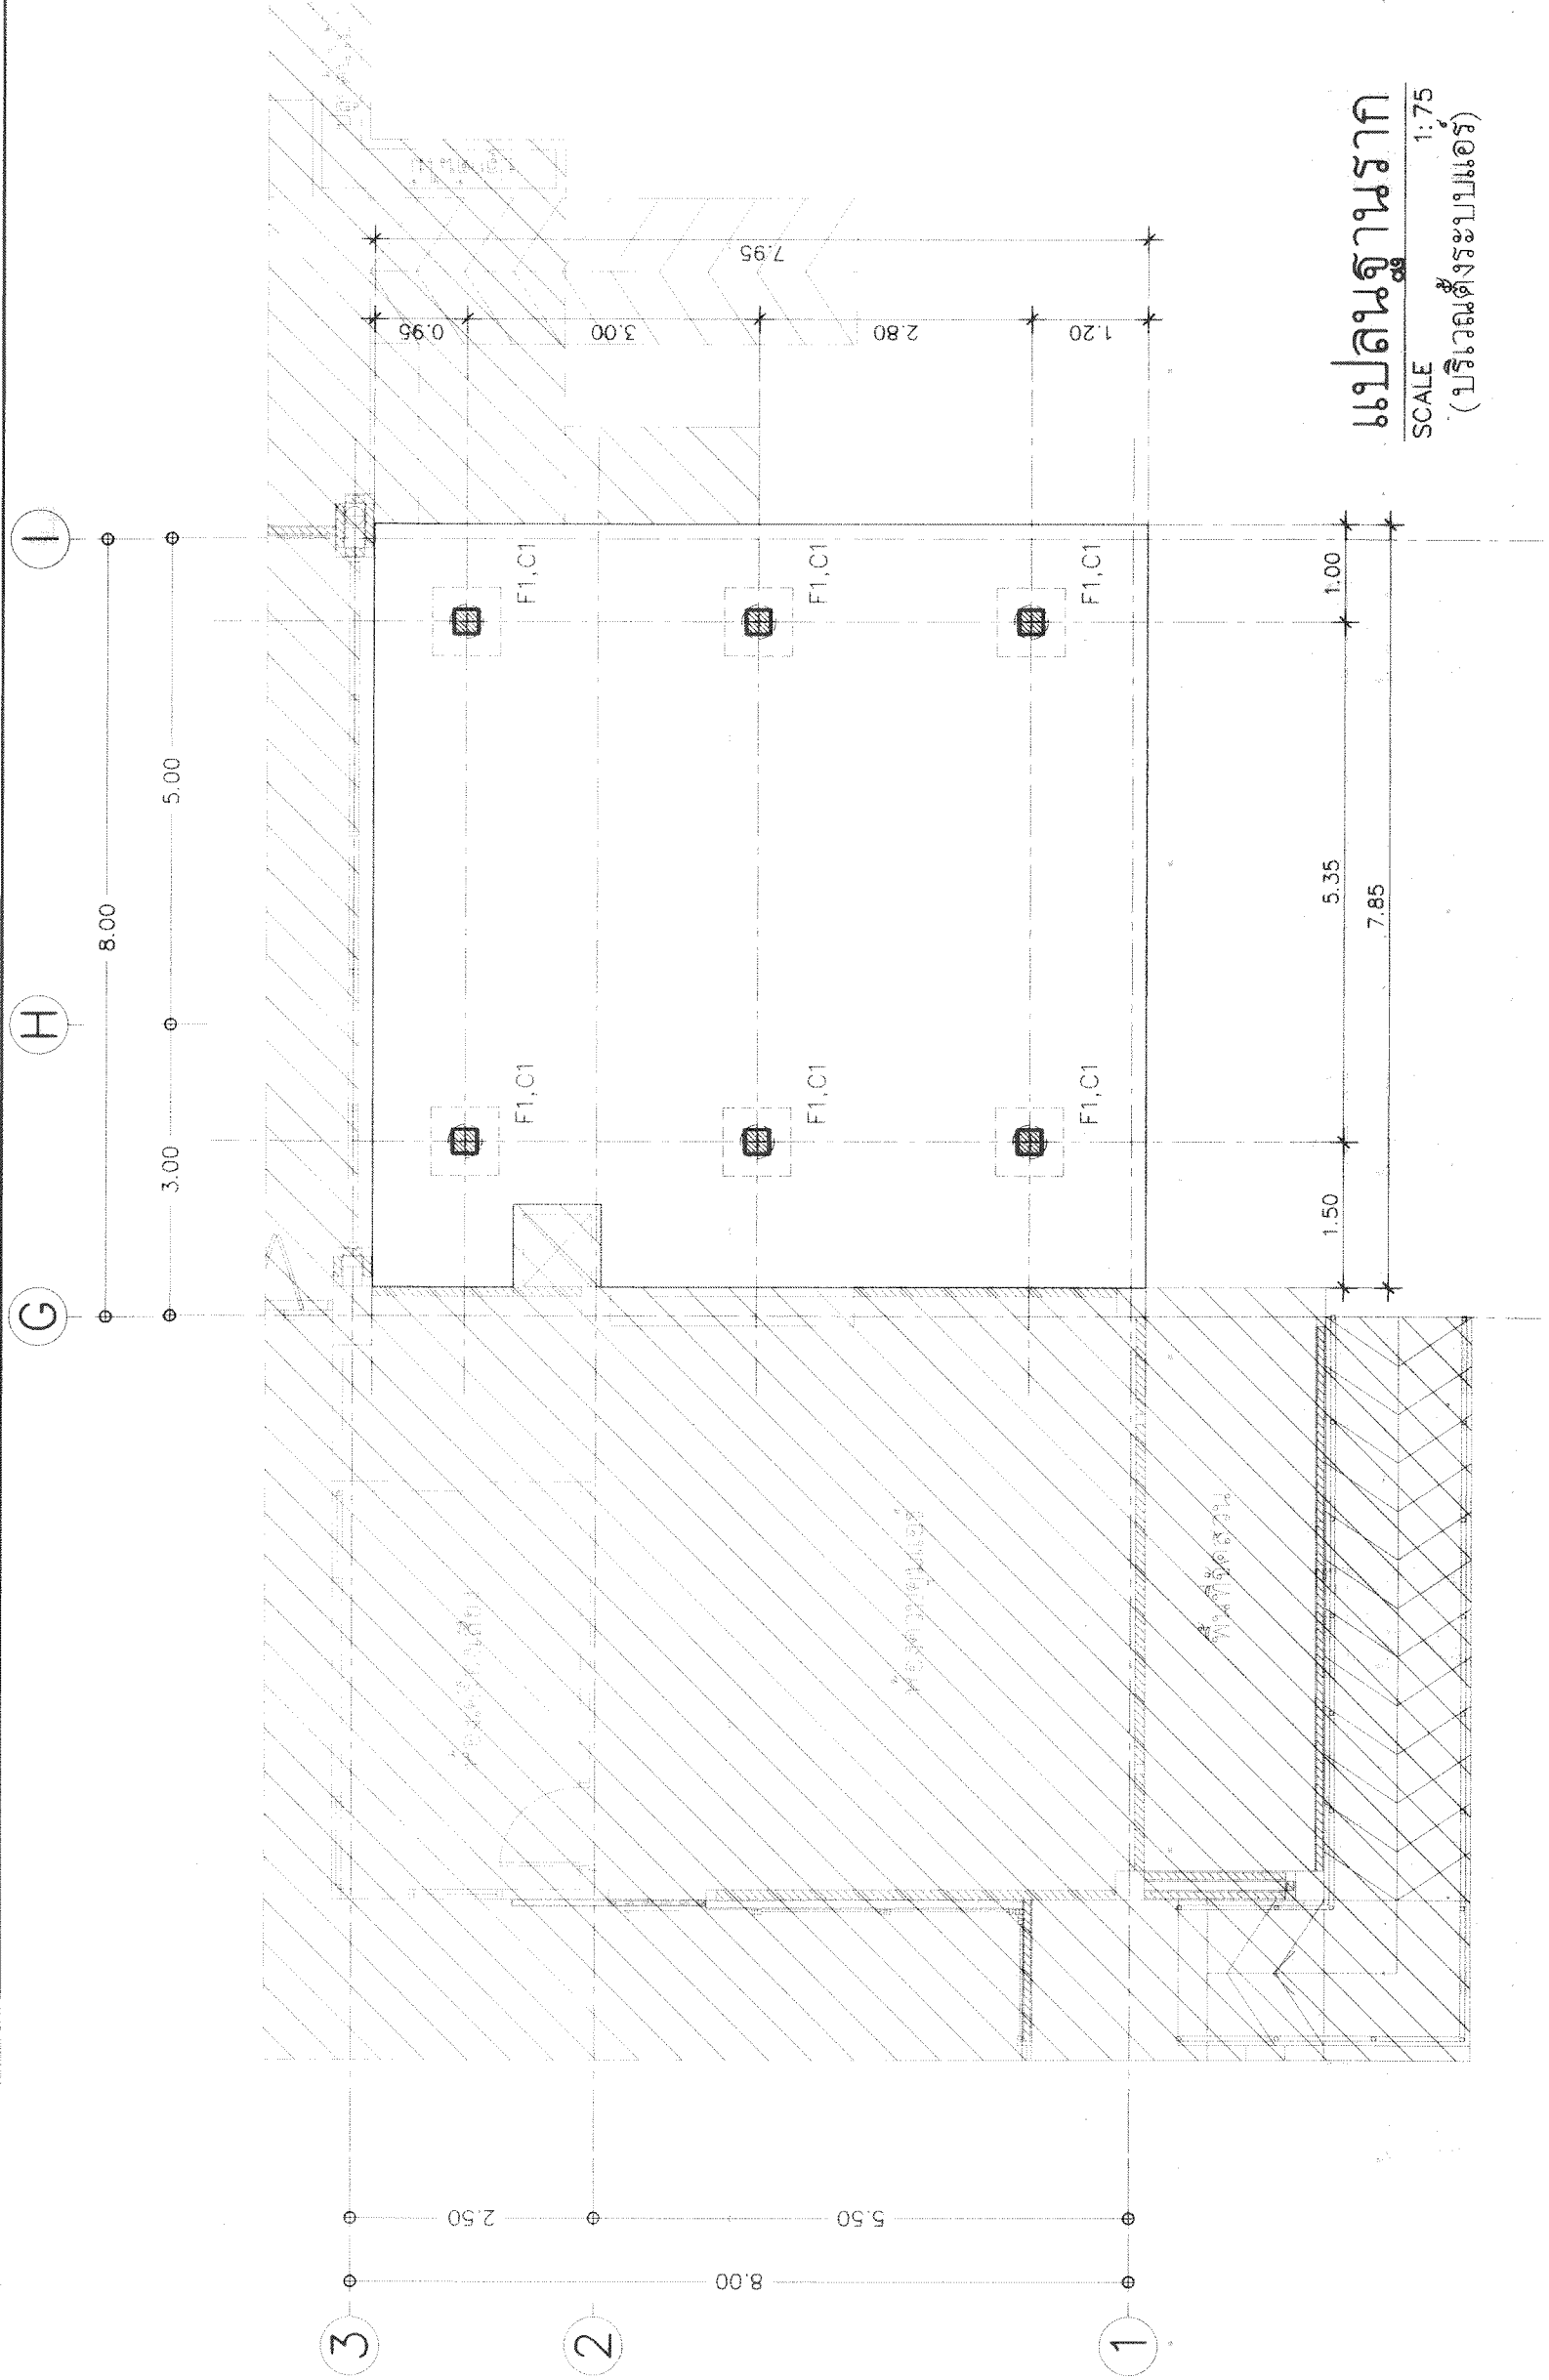


แปลนฐานราก
SCALE 1:75
(บริเวณตั้งระบบแตร)

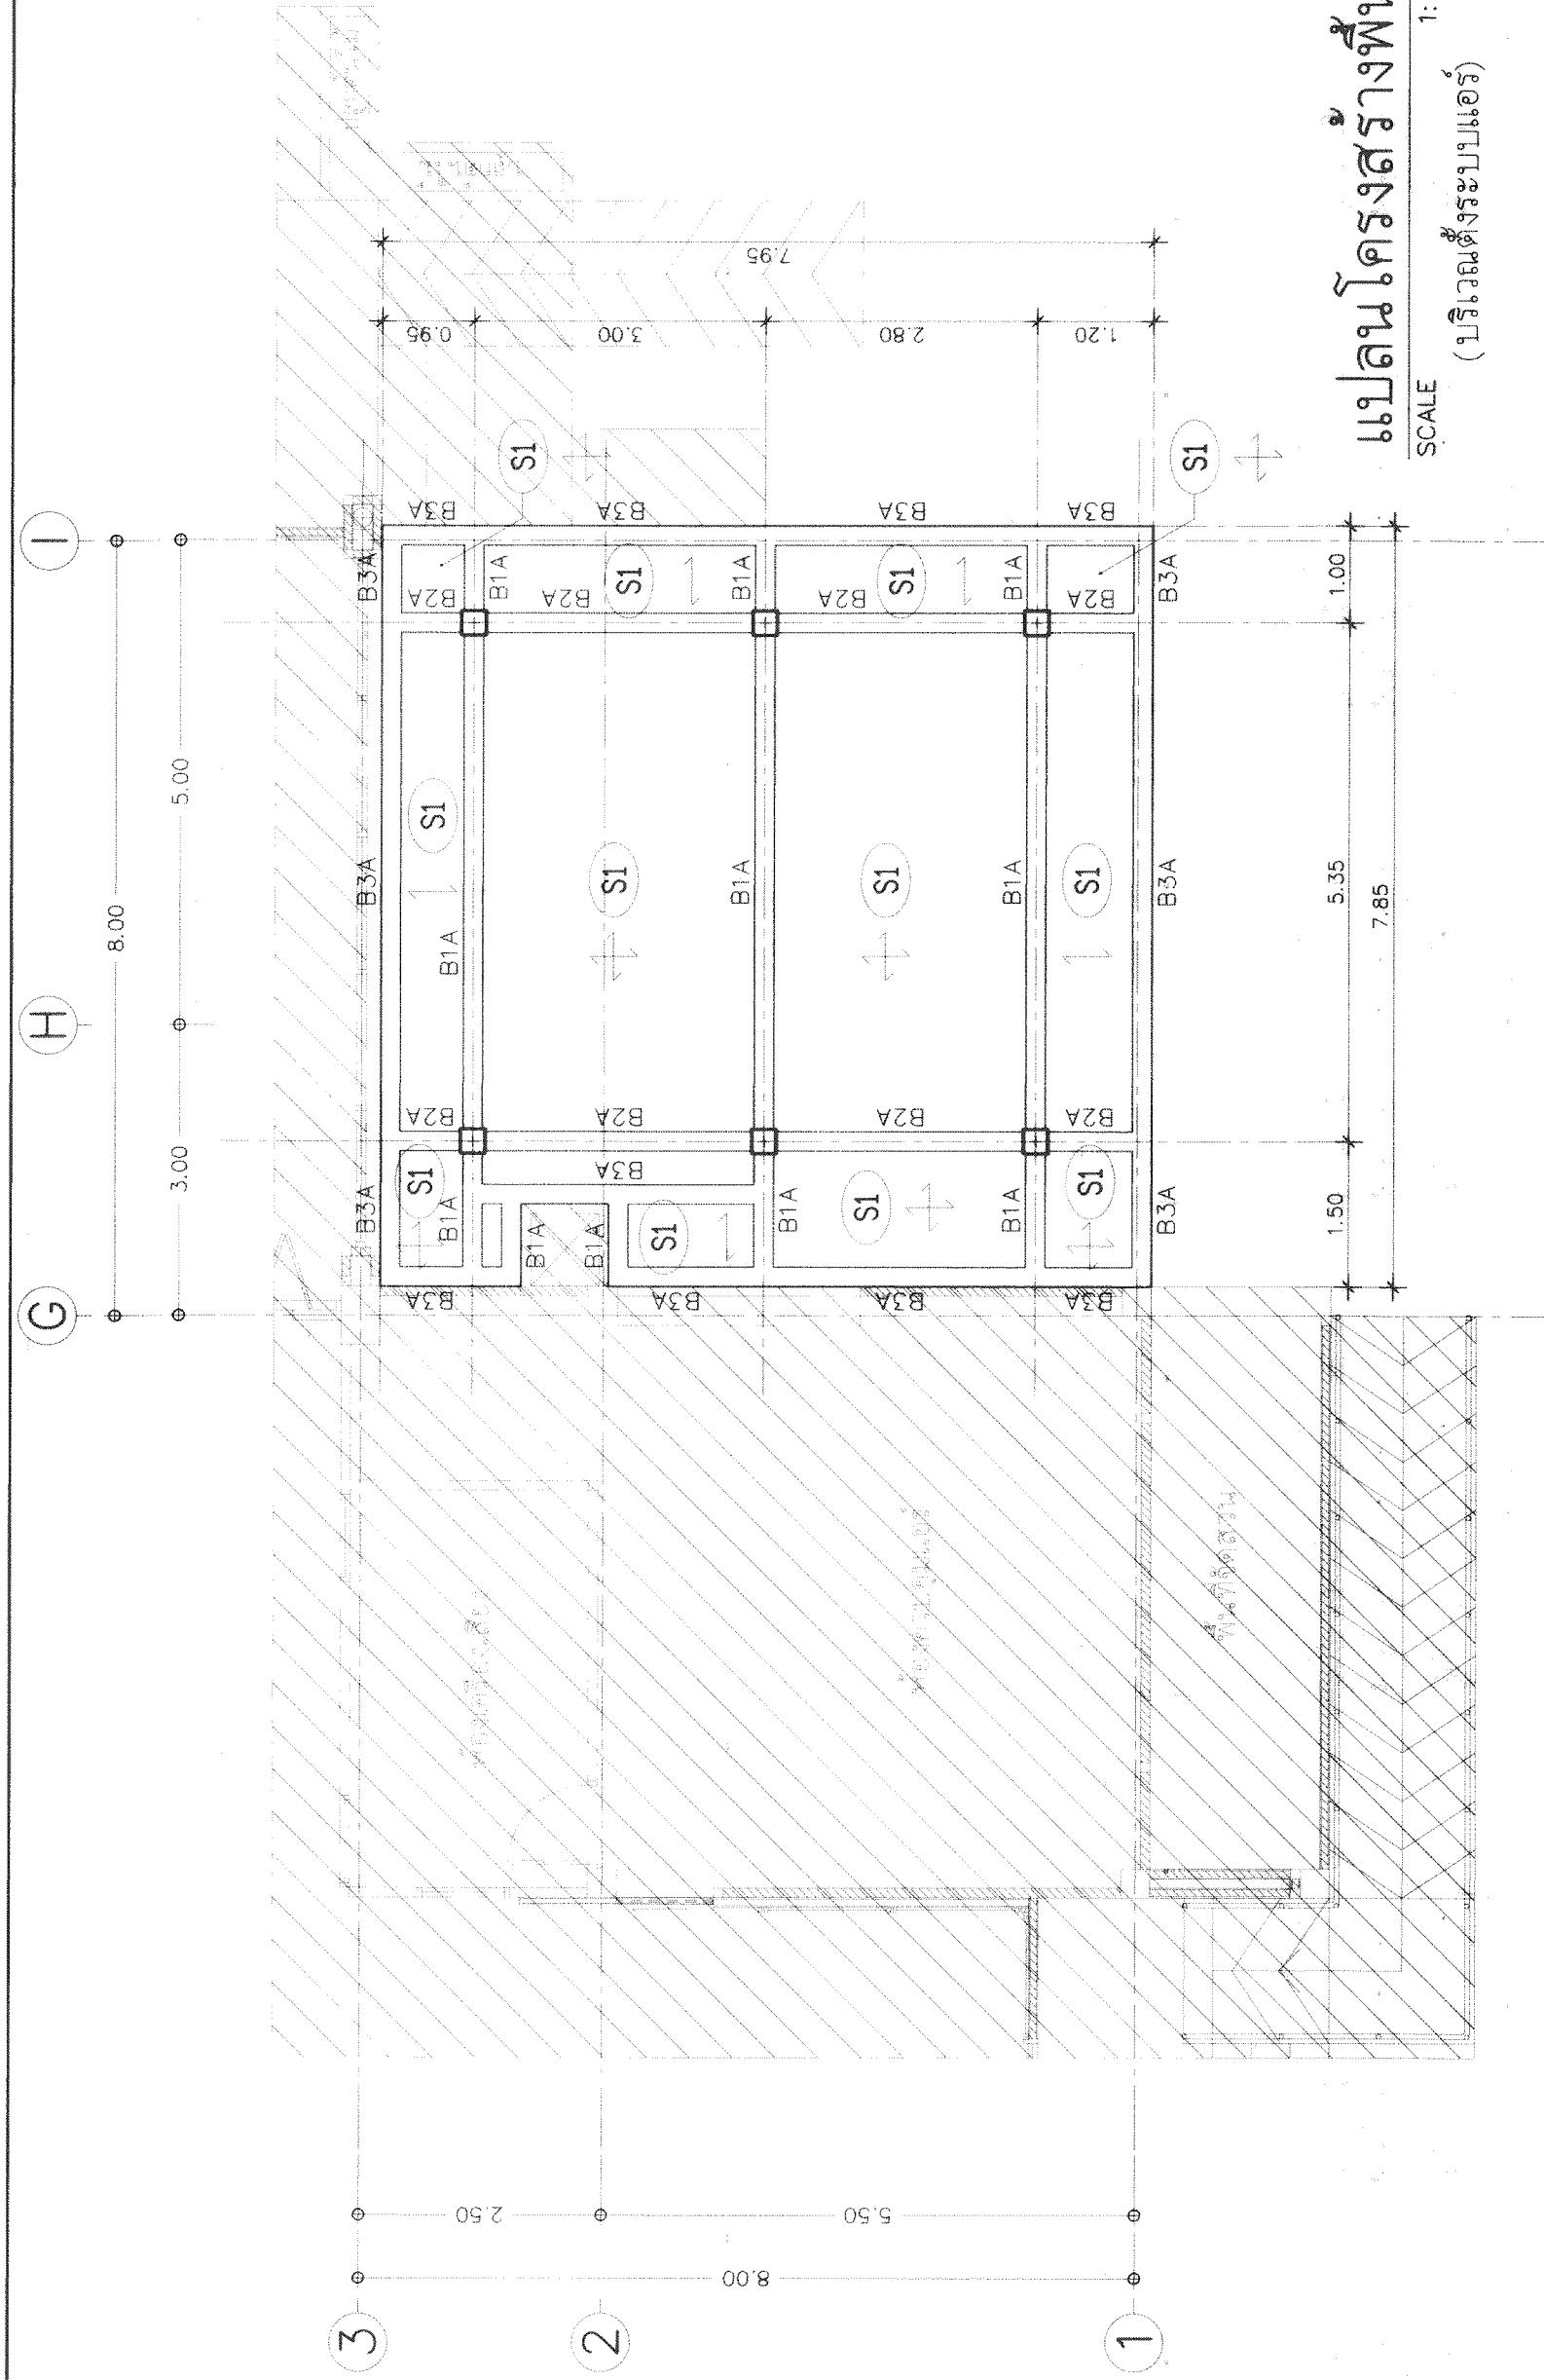


แปลนโครงสร้างพื้น
SCALE 1:75
(บริเวณตั้งระบบแตร)

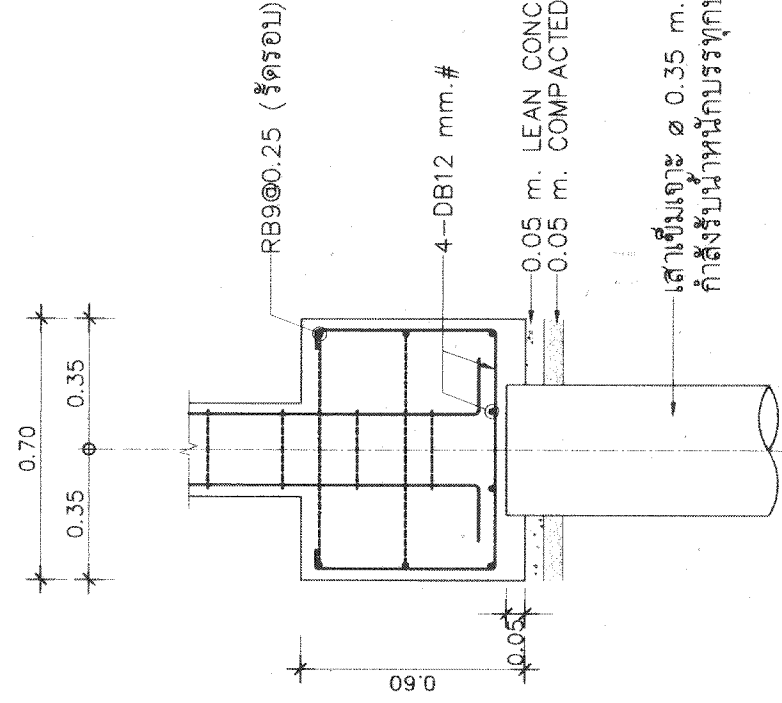


แบบขยาย F1
SCALE 1:20

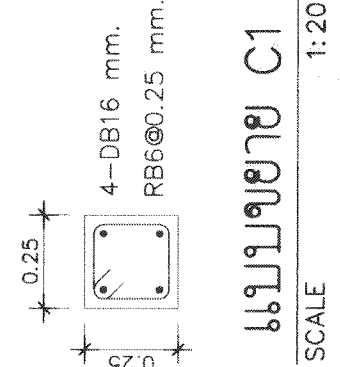


แบบขยาย C1
SCALE 1:20

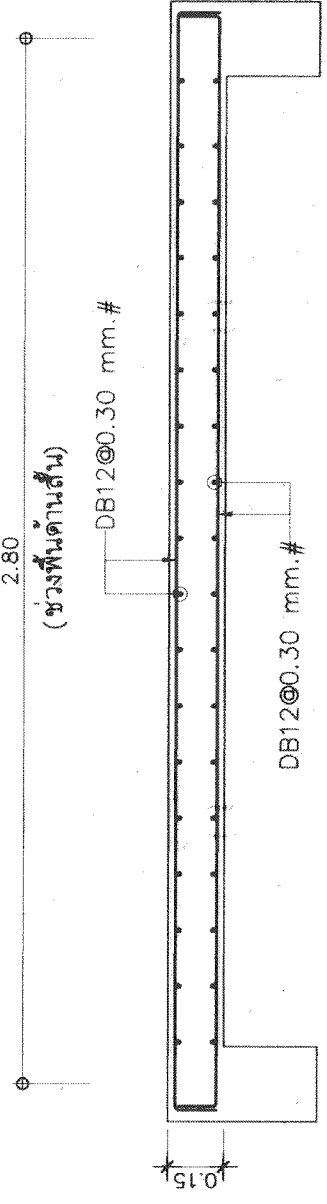

แบบขยายพื้น S1
SCALE 1:20

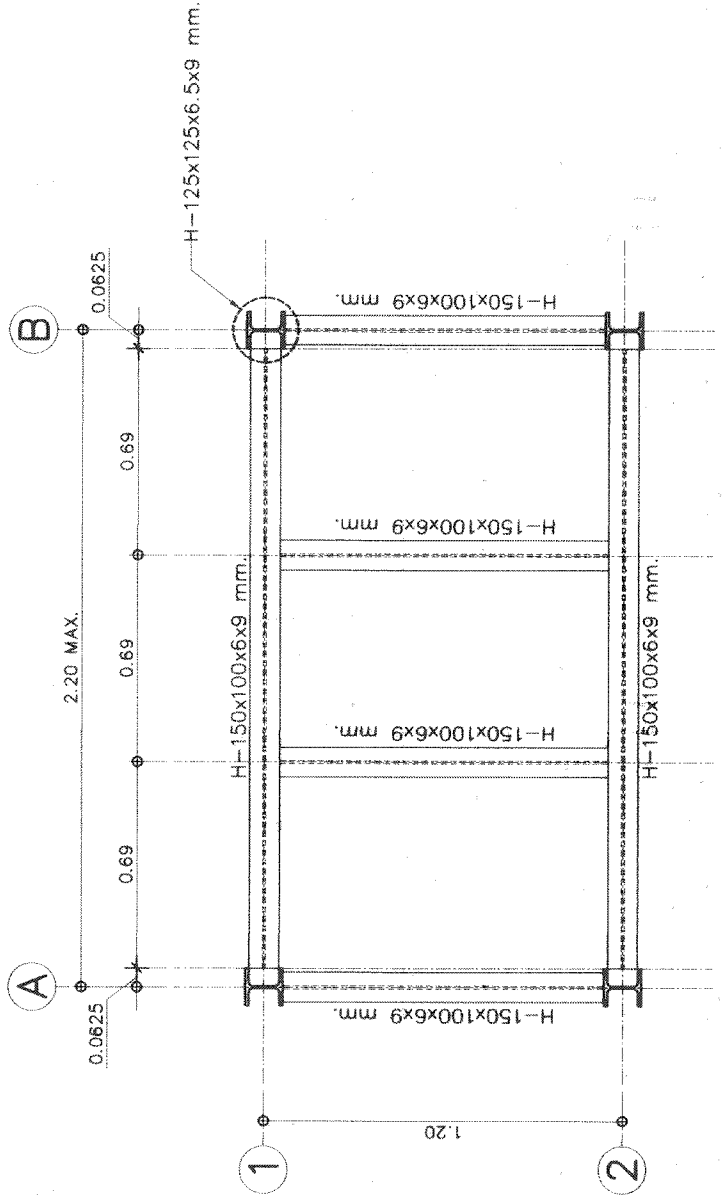


PIPEBRIDGE PLAN
SCALE 1:20
(TOS EL+2.50 & +2.80 & +3.10)

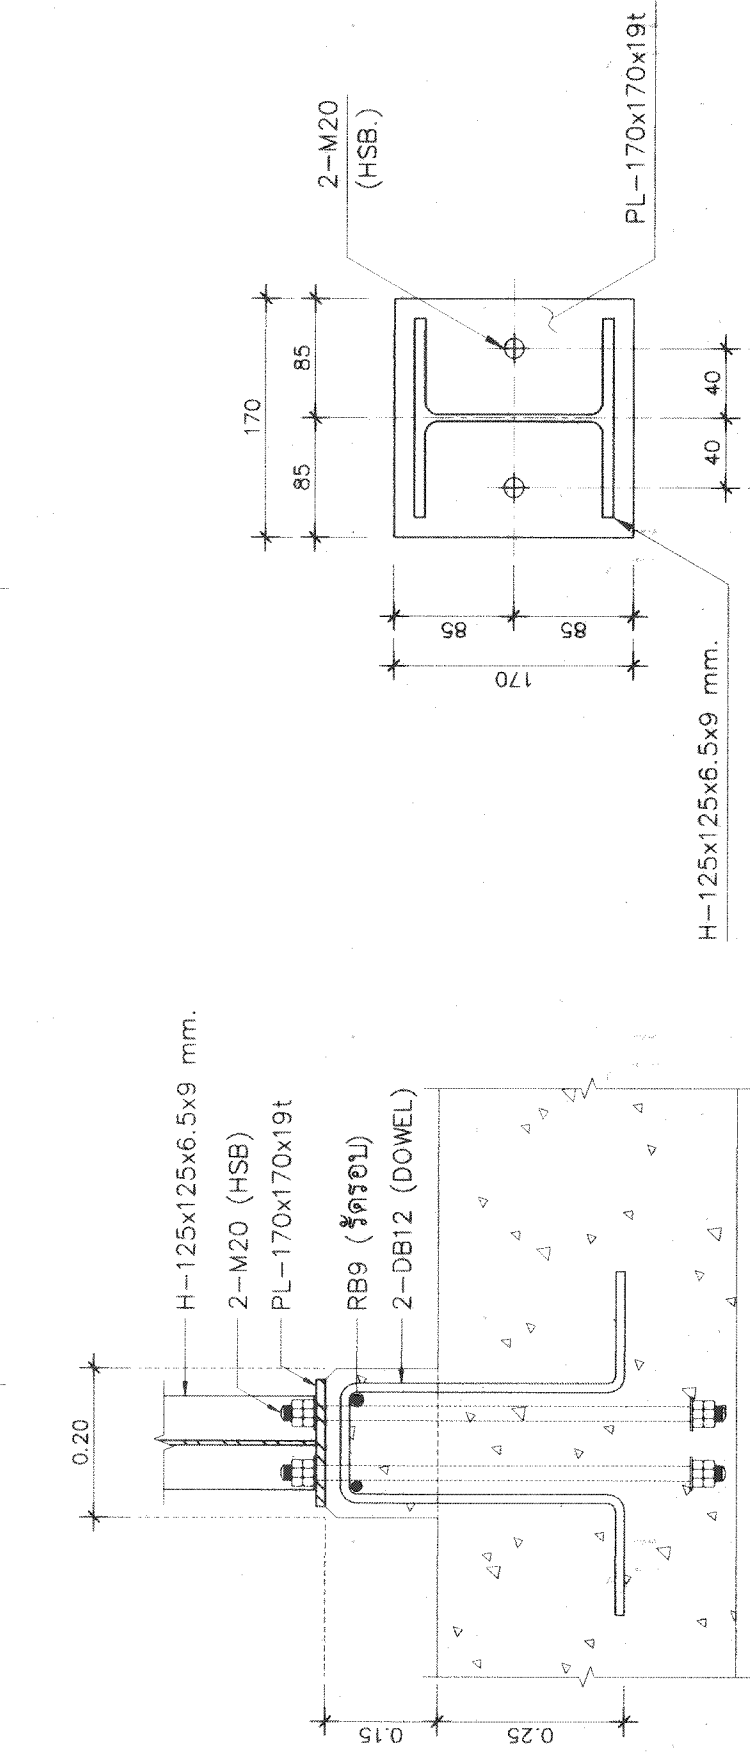


แบบขยายต่อม่อสำหรับ PIPE BRIDGE
SCALE 1:10

BASE PLATE DETAIL
SCALE 1:10

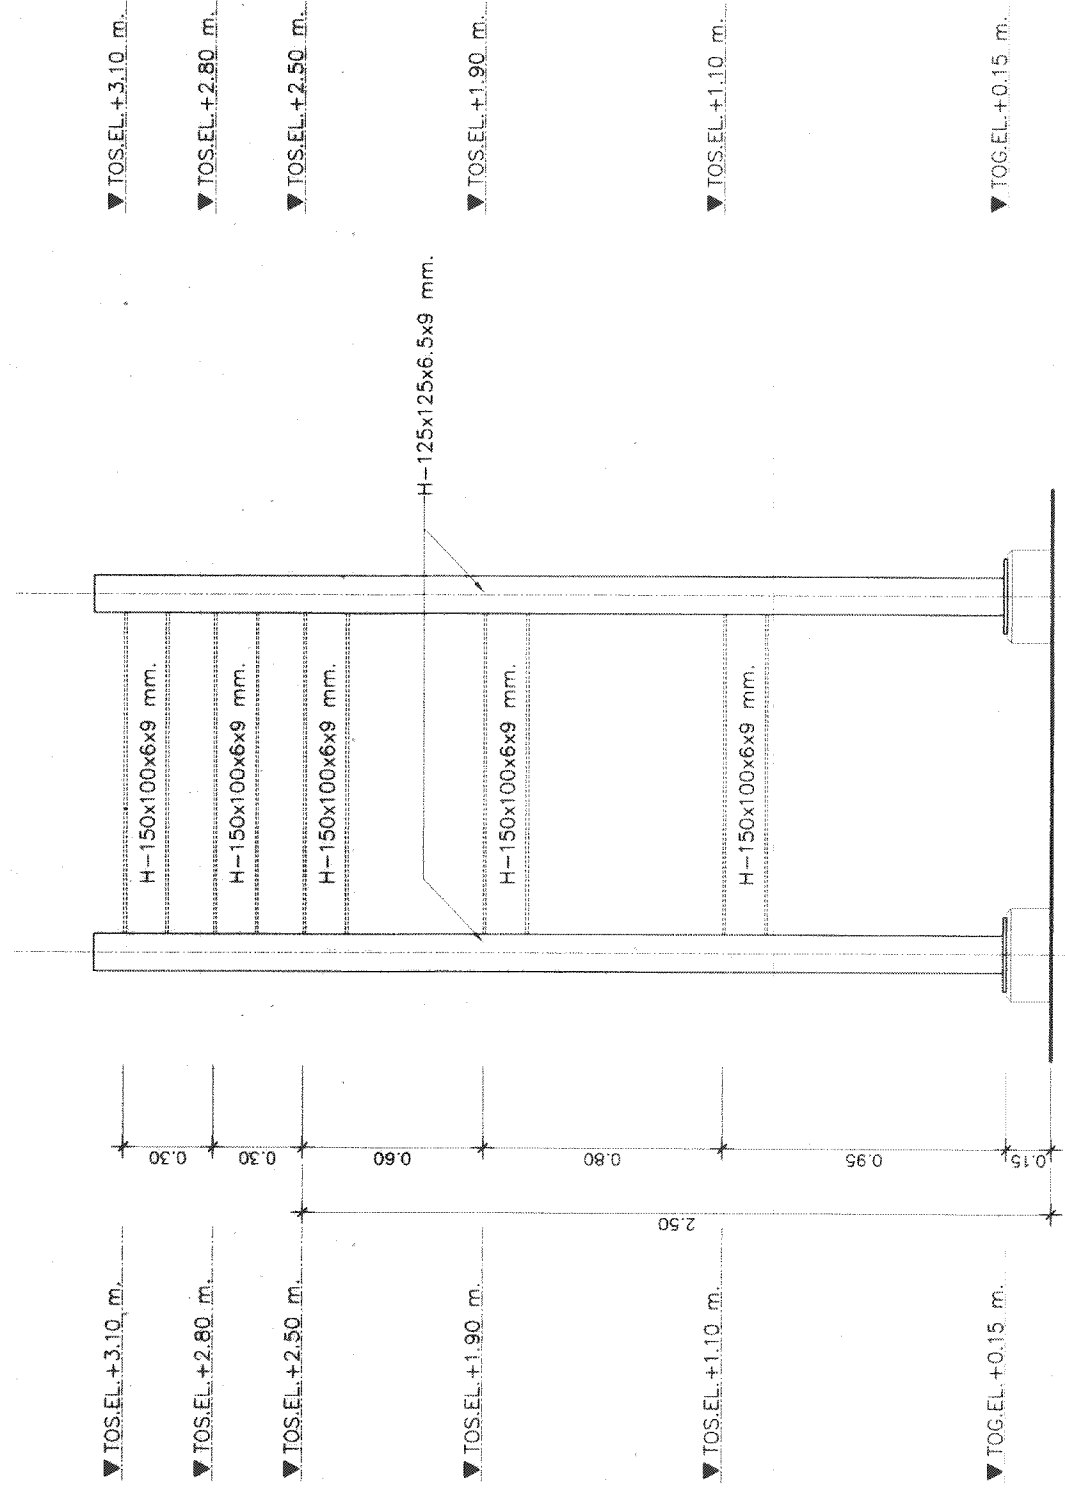

แบบขยายคาน
SCALE 1:20

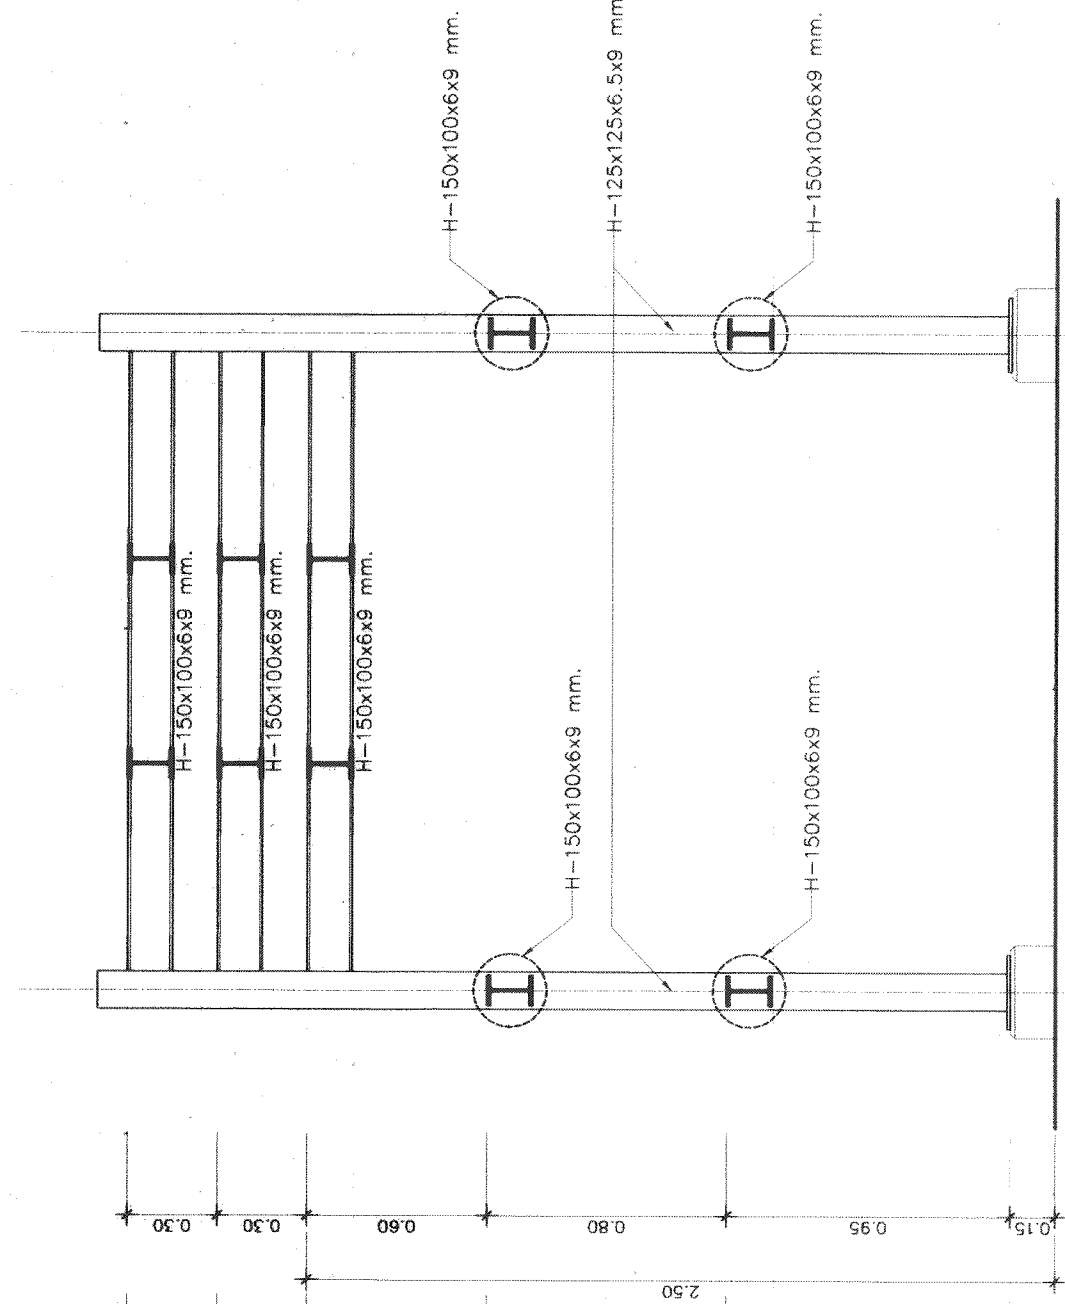

ELEVATION VIEW GL. 1&2
SCALE 1:20

Ø20 ANCHOR BOLT DETAIL
SCALE (HOT-DIP GALV.)
WELD CONNECTION DETAIL
SCALE 1:10

ELEVATION VIEW GL. A&B				ELEVATION VIEW GL. 1&2	
SCALE 1:20				SCALE 1:20	
	REV.	DATE	BY	 การท่าเรือแห่งประเทศไทย PORT AUTHORITY OF THAILAND งานปรับปรุงอาคารสโมสร กทม.	นาย สุภฤกษ์ พงษ์ไพศาล ๑-๑๐18800 นาย ไกรสร เจริญมงคลไพศาล ๑๑55464 นาย อุดมพัฒน์ บุณนาท ๑๑15166 นาย อธิวัฒน์ นาคสกุล ๑๑๑53077 นาย ปวิวัฒน์ พงษ์วิสุทธิ์	 นาย ไกรสร เจริญมงคลไพศาล ๑๑55464 นาย อุดมพัฒน์ บุณนาท ๑๑15166 นาย อธิวัฒน์ นาคสกุล ๑๑๑53077 นาย ปวิวัฒน์ พงษ์วิสุทธิ์	นางสาว อธิวัฒน์ มาภานันท์ ๑-๑๐17072 นาย ไกรสร เจริญมงคลไพศาล ๑๑55464 นาย ปวิวัฒน์ สิทธิรักษ์ ๑๑25544 นาย ศิริศักดิ์ สานนตธาดา ๑๑๓	 นาย ไกรสร เจริญมงคลไพศาล ๑๑55464 นาย ปวิวัฒน์ สิทธิรักษ์ ๑๑25544 นาย ศิริศักดิ์ สานนตธาดา ๑๑๓	นางสาว อธิวัฒน์ มาภานันท์ ๑-๑๐17072 นาย