



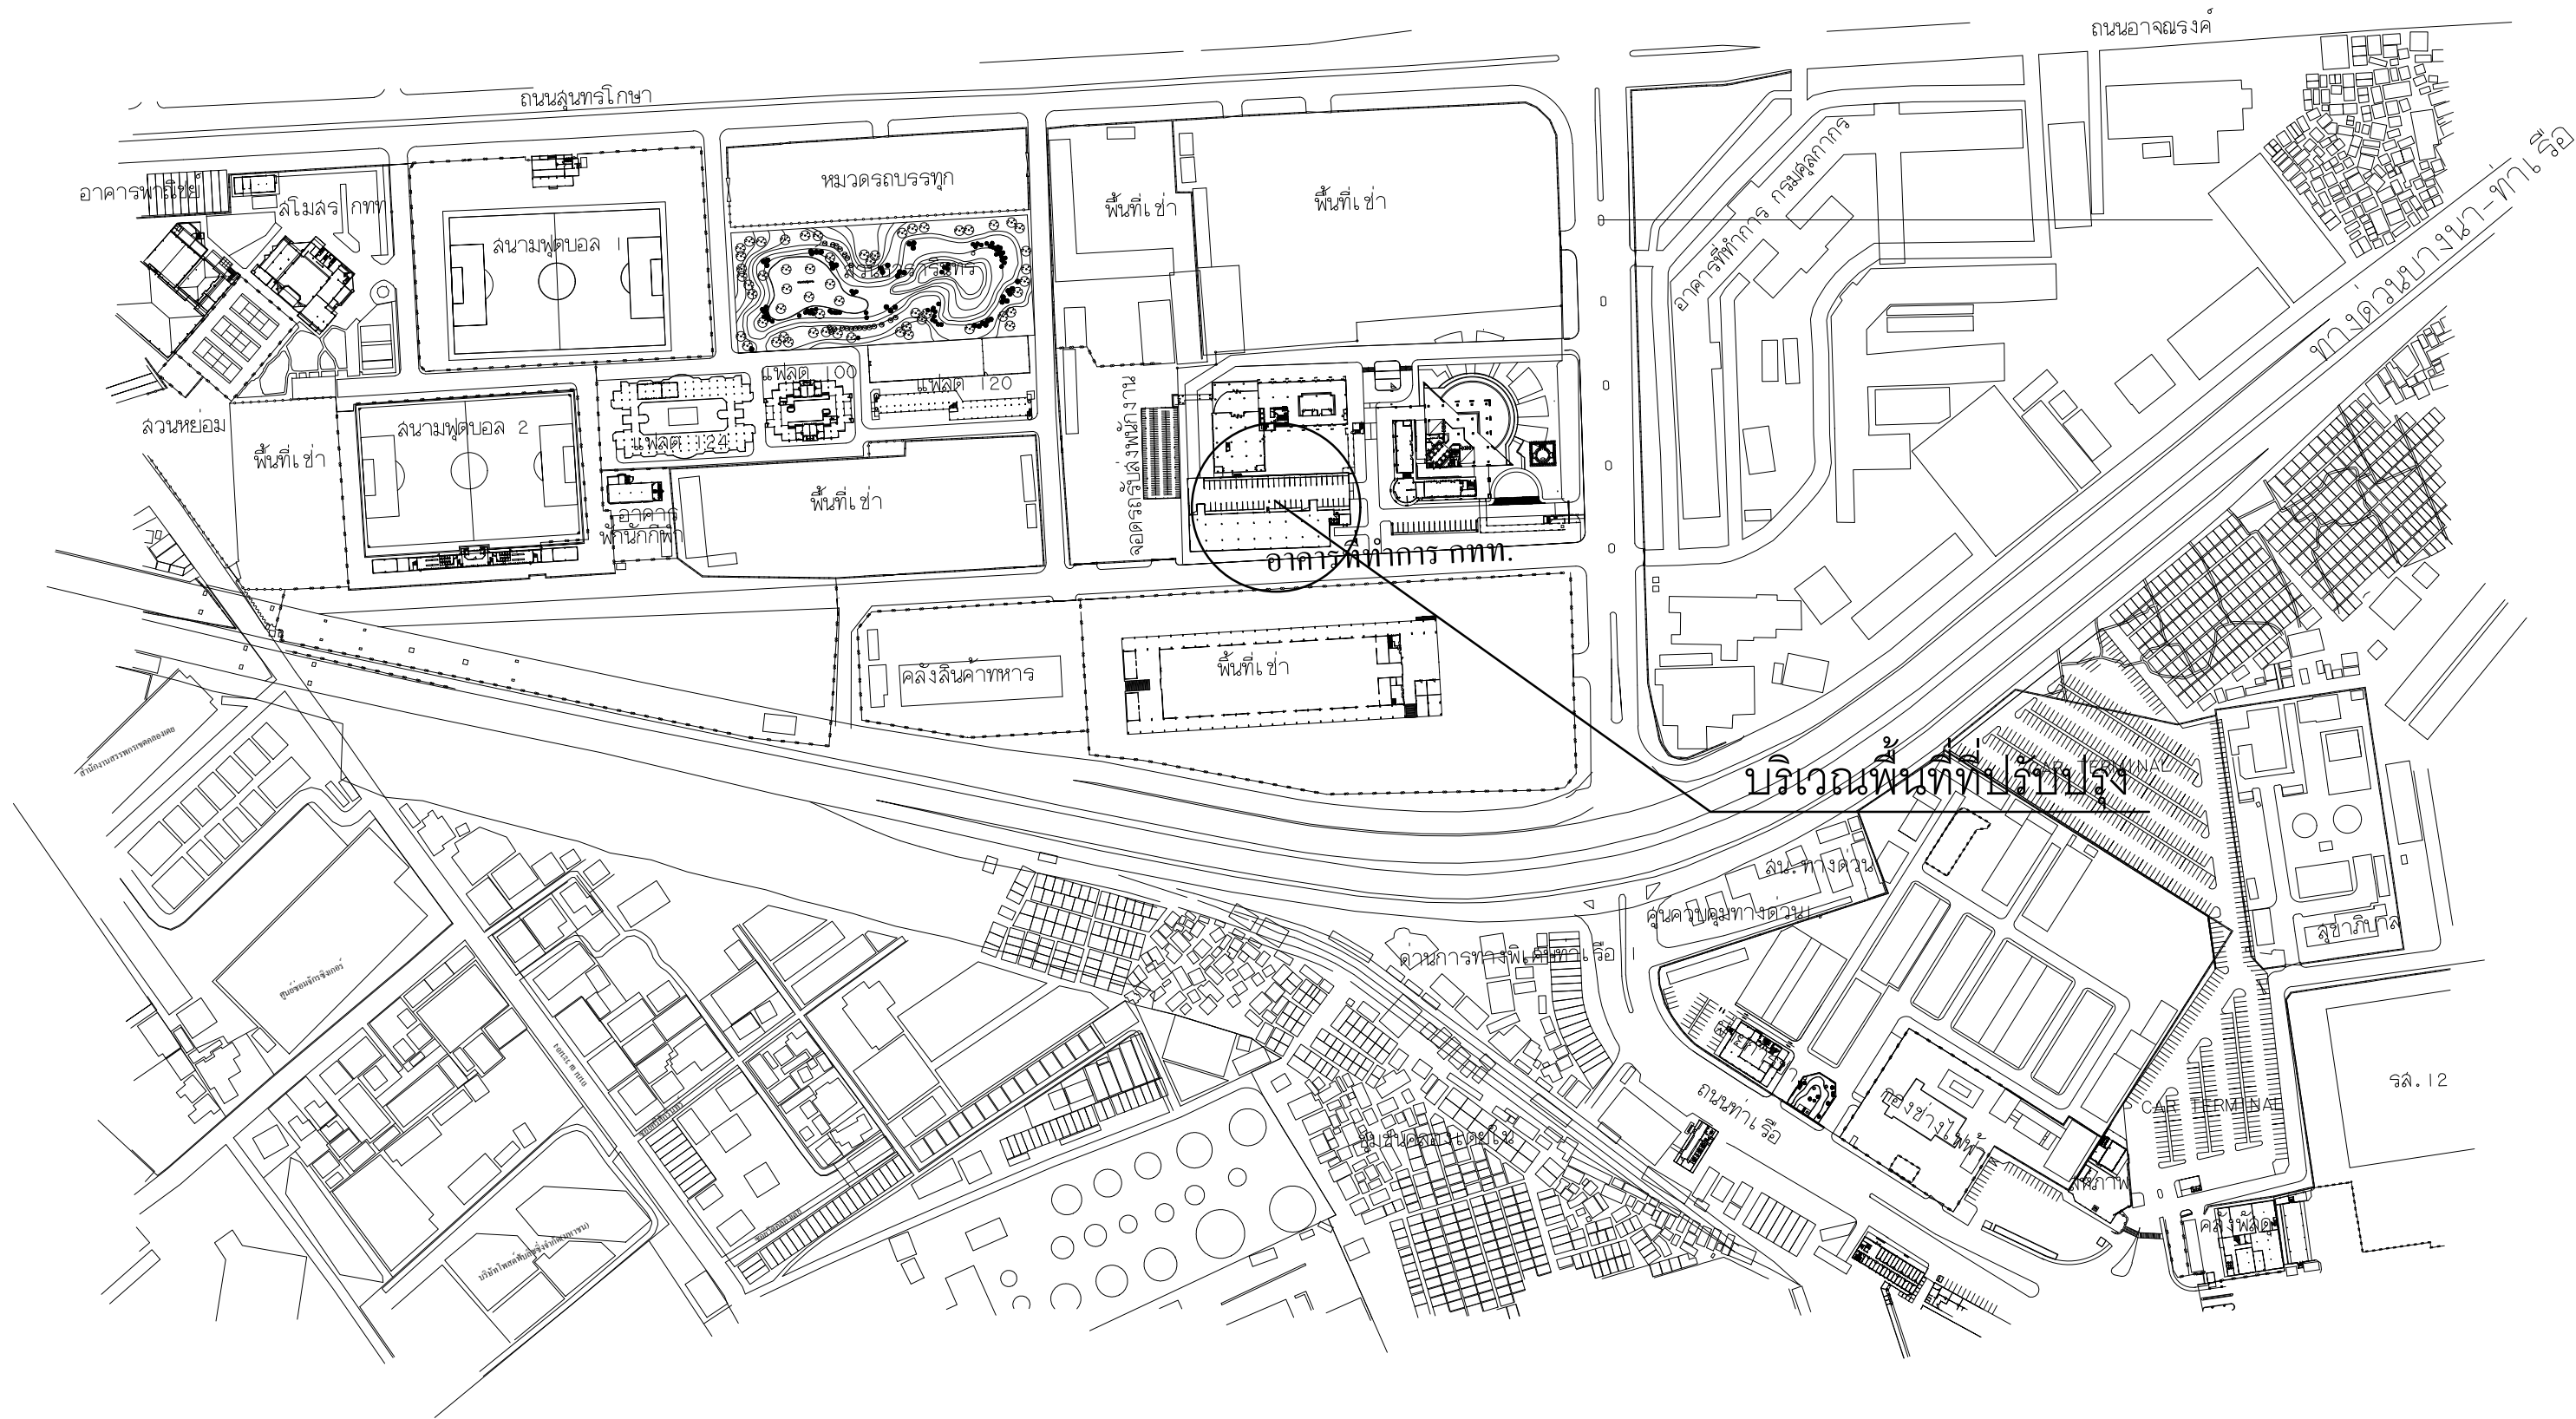


บริเวณพื้นที่ที่ปรับปรุง

 การท่าเรือแห่งประเทศไทย PORT AUTHORITY OF THAILAND	หัวหน้าแผนก นาย อัครเทพ เทพศิริ	รายละเอียดแบบ ผังบริเวณ	
	สถาปนิก		
โครงการ จ้างก่อสร้างงานซ่อมปรับปรุงท่าสี่ อาคารที่ทำการการท่าเรือแห่งประเทศไทย (อาคาร C) ภายในชั้น 1-8	วิศวกร	มาตราส่วน Not To Scale	แบบเลขที่ A-01
	เขียน นาย กฤติเดช กนกฤทัยพันธ์	วันที่ 03-02-68	รวม 1/11

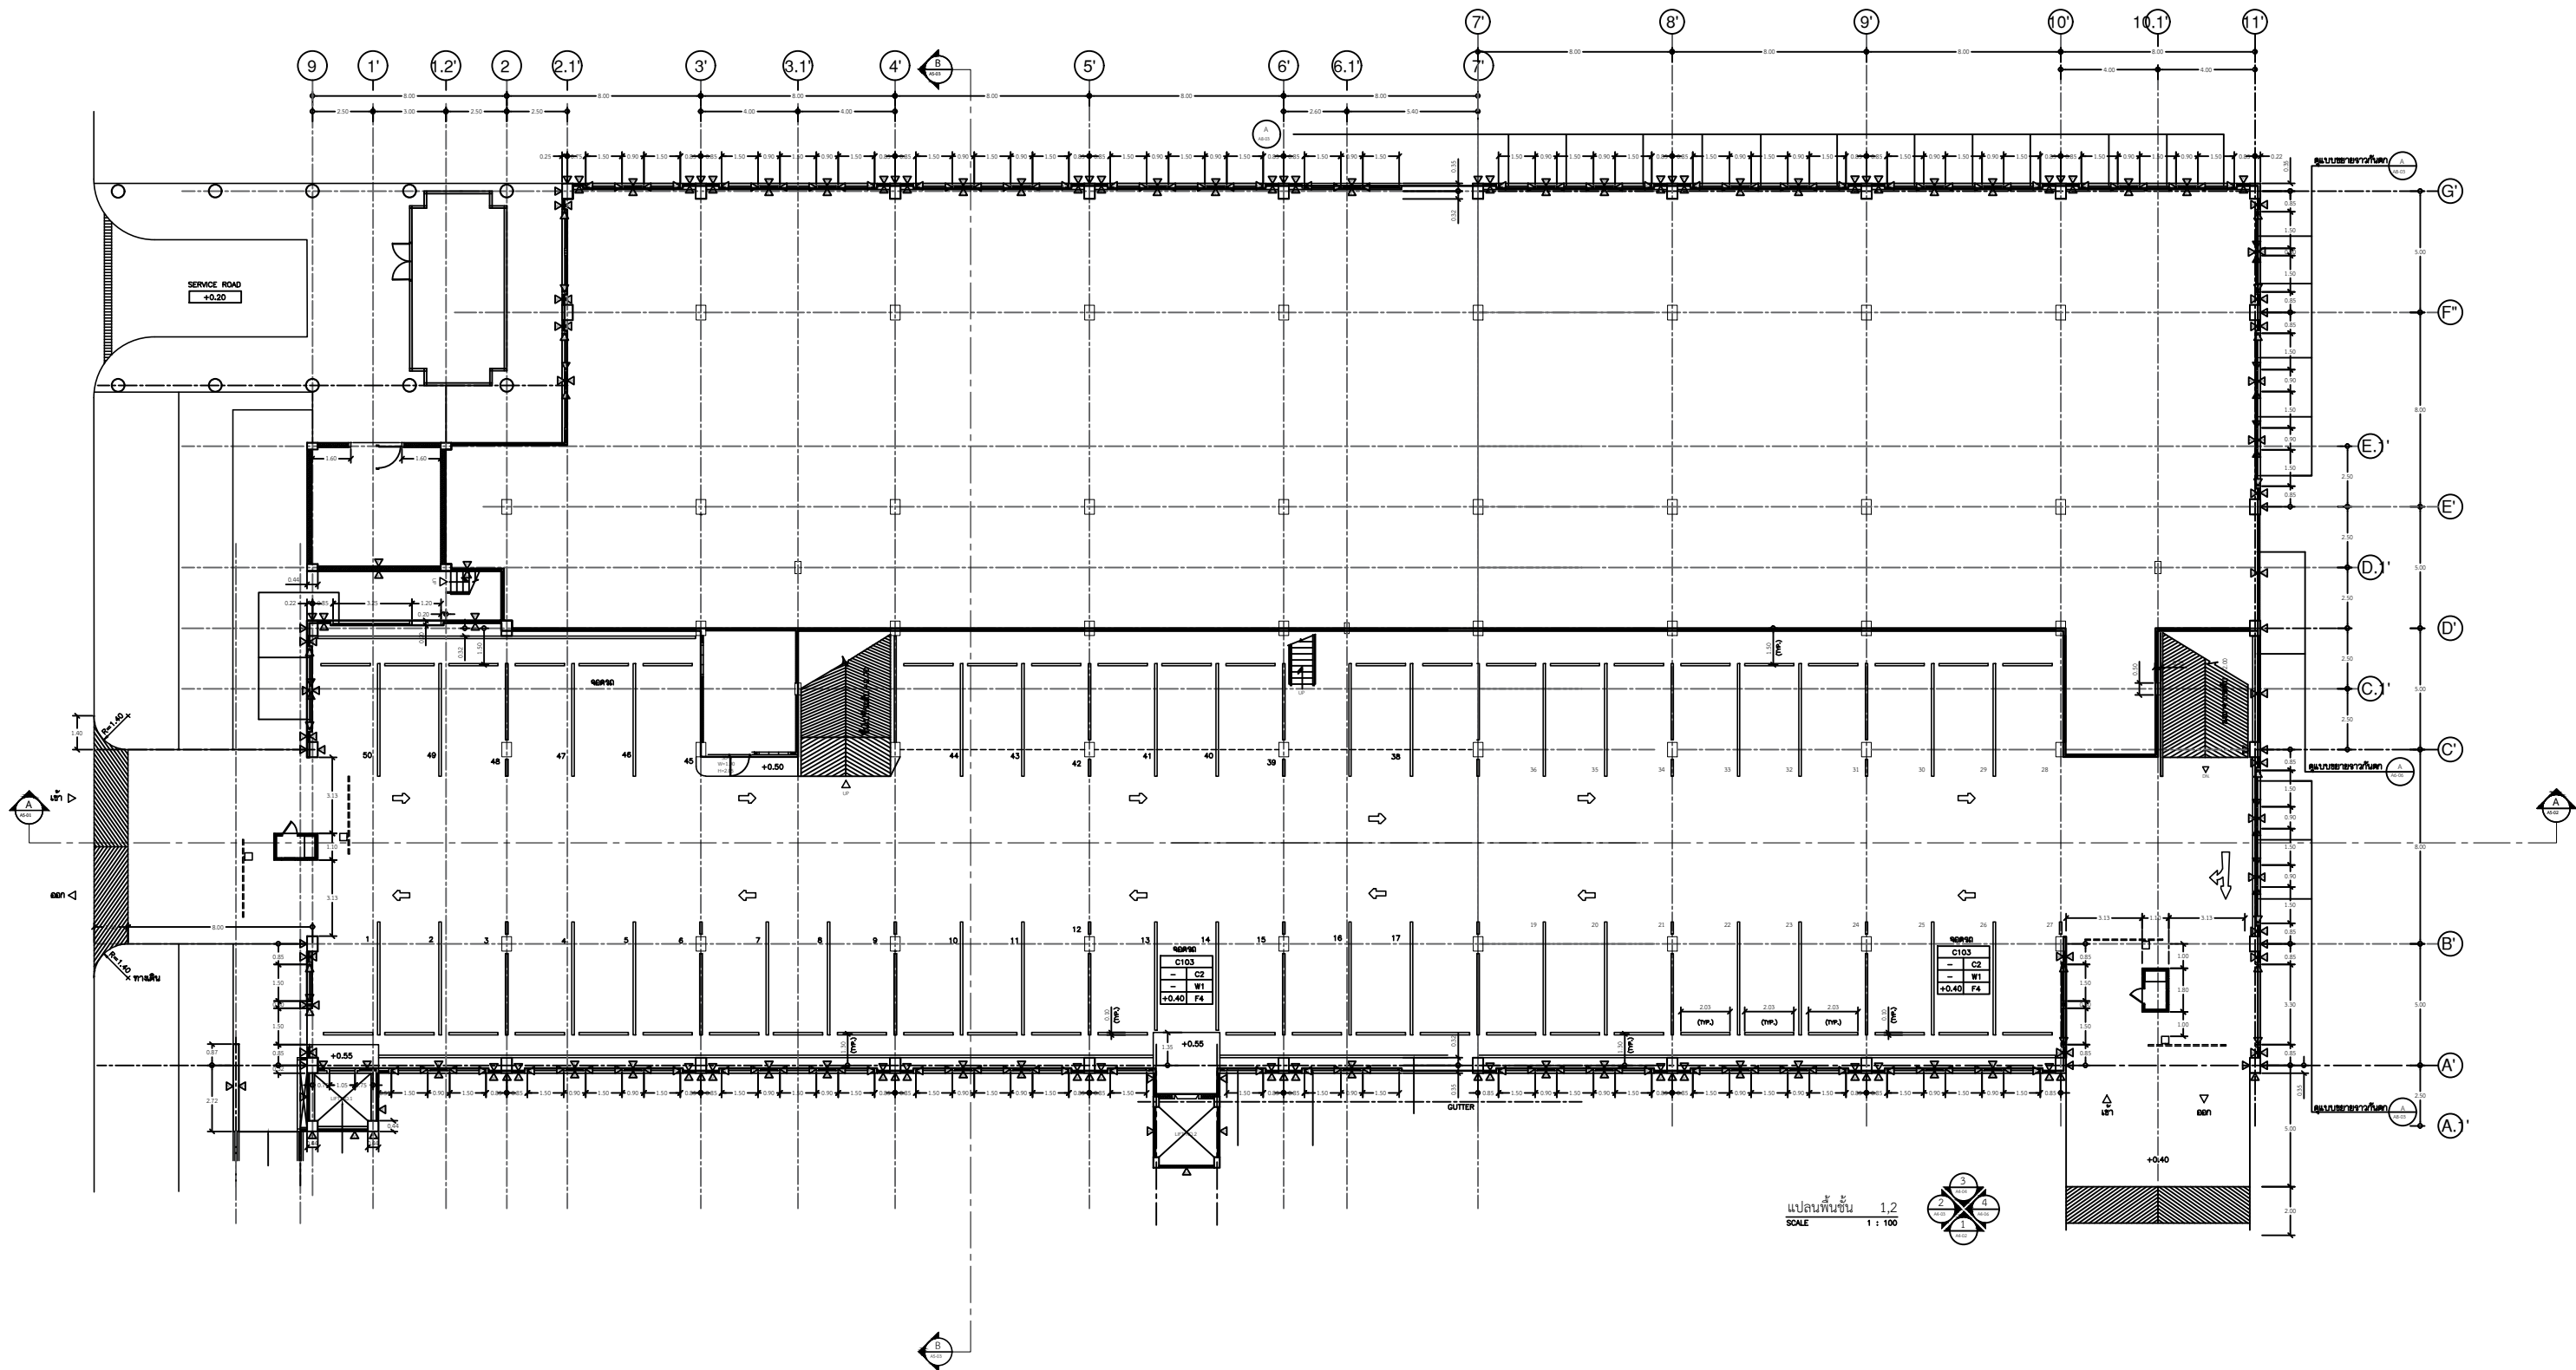


แปลนพื้นที่อาคาร C ชั้น 1,2 (บริเวณพื้นที่ปรับปรุงท่าสี่ ภายในอาคารทั้งหมด)	
	งานขัดล้างทำความสะอาดพื้นผิวผนังเดิมที่จะทาสีใหม่ ทั้งให้พื้นผิวหลังสีใหม่ความชื้นไม่เกิน 14%ก่อนทาสีรองพื้นต้องแนบใจว่าได้ขจัดฝุ่นคราบไขมันจนหมดและพื้นผิวแห้งสนิท
	บริเวณที่เกิดรอยแตกกร้าว ขนาดเล็ก อุดโป๊วด้วย Acrylic Filler ส่วนบริเวณที่เกิดรอยแตกกร้าว ขนาดใหญ่อุดโป๊วด้วย Acrylic Soolant ตกแต่งให้เรียบร้อย ทั้งให้แห้งสนิทก่อนเริ่มทาสี
	ทาสีรองพื้นปูน 1 ครั้งทั้งระยะ 2 ชั่วโมง สีรองพื้นปูนให้ใช้ของผู้ผลิตสี โดยปฏิบัติตามคำแนะนำของผู้ผลิตสีนั้นอย่างเคร่งครัด
	ทาสีทับหน้า 2 ครั้งทั้งระยะ 4 ชั่วโมง สีทาภายในอาคารสีทาผนังปูนฉาบให้ใช้สีน้ำชนิด Acrylic 100% ของบริษัท ทีโอเอ ให้ใช้ผลิตภัณฑ์รุ่น Shield 1หรือคุณภาพเทียบเท่า
	ของบริษัท ไอซีโอ ให้ใช้ผลิตภัณฑ์รุ่น Dulux Pentallite Shield หรือคุณภาพเทียบเท่า ของบริษัท ใจตัน ให้ใช้ผลิตภัณฑ์รุ่น Jota SheildMaxหรือคุณภาพเทียบเท่า
	ของบริษัท สีเดคต้า ให้ใช้ผลิตภัณฑ์รุ่น Delta Sheild Eco Clean หรือคุณภาพเทียบเท่า ของบริษัท เบเยอร์ ให้ใช้ผลิตภัณฑ์รุ่น Sheild Weather Guard หรือคุณภาพเทียบเท่า
	ของบริษัท NIPPON ให้ใช้ผลิตภัณฑ์รุ่น Hybrid Shield หรือคุณภาพเทียบเท่า

 การท่าเรือแห่งประเทศไทย PORT AUTHORITY OF THAILAND	หัวหน้าแผนก นาย อัครเทพ เทพศิริ	รายละเอียดแบบ แปลนพื้นที่ชั้น 1,2	
	สถาปนิก		
โครงการ จ้างก่อสร้างงานซ่อมปรับปรุงท่าสี่ อาคารที่ทำการการท่าเรือแห่งประเทศไทย (อาคาร C) ภายในชั้น 1-8	วิศวกร	มาตราส่วน Not To Scale	แบบเลขที่ A-02
	เขียน นาย กฤติเดช กนกฤทัยพันธ์	วันที่ 03-02-68	รวม 2/11

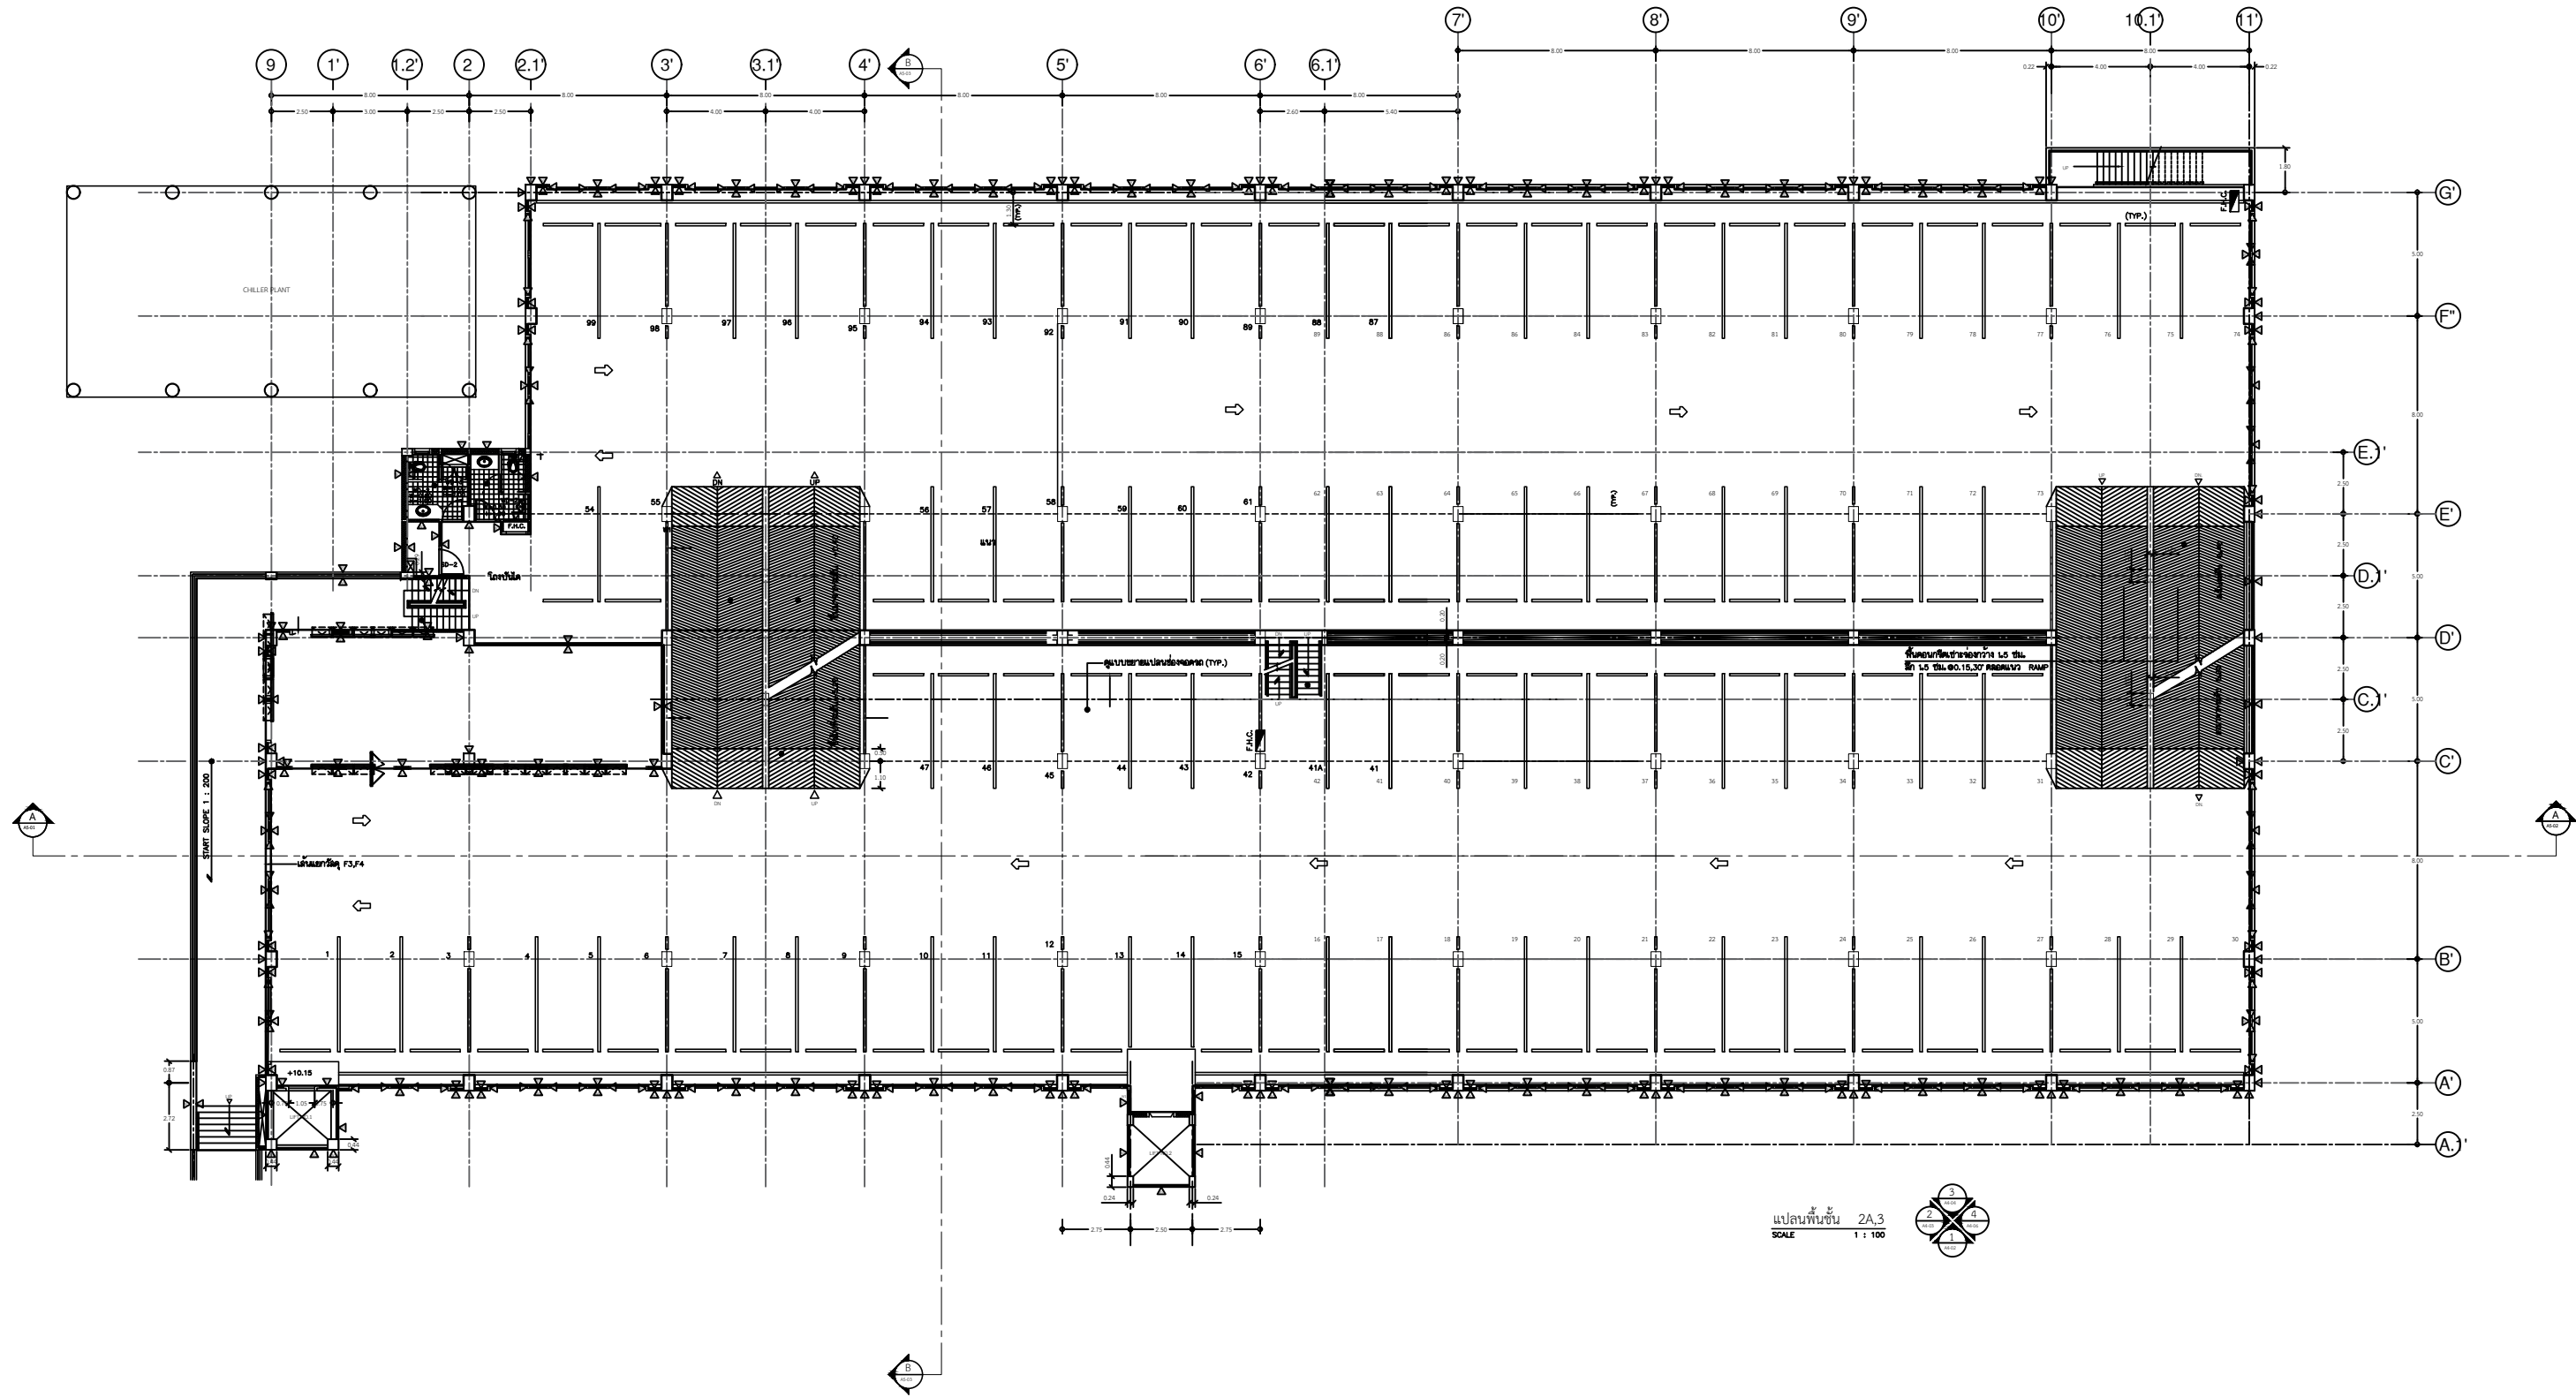


แปลนพื้นที่อาคาร C ชั้น 2A,3 (บริเวณพื้นที่ปรับปรุงท่าสี่ ภายในอาคารทั้งหมด)		
	งานขัดล้างทำความสะอาดพื้นผิวผนังเดิมที่จะทาสีใหม่ ทั้งให้พื้นผิวหลังสนิมความชื้นไม่เกิน 14%ก่อนทาสีรองพื้นต้องแน่ใจว่าได้ขจัดฝุ่นคราบไขมันจนหมดและพื้นผิวแห้งสนิท	
	บริเวณที่เกิดรอยแตกกร้าว ขนาดเล็ก อุดโป๊วด้วย Acrylic Filler ส่วนบริเวณที่เกิดรอยแตกกร้าว ขนาดใหญ่อุดโป๊วด้วย Acrylic Soolant ตกแต่งให้เรียบร้อย ทั้งให้แห้งสนิทก่อนเริ่มทาสี	
	ทาสีรองพื้นปูน 1 ครั้งทั้งระยะ 2 ชั่วโมง สีรองพื้นปูนให้ใช้ของผู้ผลิตสี โดยปฏิบัติตามคำแนะนำของผู้ผลิตสีนั้นอย่างเคร่งครัด	
	ทาสีทับหน้า 2 ครั้งทั้งระยะ 4 ชั่วโมง สีทาภายในอาคารสีทาผนังปูนฉาบให้ใช้สีน้ำชนิด Acrylic 100% ของบริษัท ทีโอเอ ให้ใช้ผลิตภัณฑ์รุ่น Shield 1หรือคุณภาพเทียบเท่า	
	ของบริษัท ไอซีโอ ให้ใช้ผลิตภัณฑ์รุ่น Dulux Pentallite Shield หรือคุณภาพเทียบเท่า ของบริษัท โจตัน ให้ใช้ผลิตภัณฑ์รุ่น Jota SheildMaxหรือคุณภาพเทียบเท่า	
	ของบริษัท ซีเตคต้า ให้ใช้ผลิตภัณฑ์รุ่น Delta Sheild Eco Clean หรือคุณภาพเทียบเท่า ของบริษัท เบเยอร์ ให้ใช้ผลิตภัณฑ์รุ่น Sheild Weather Guard หรือคุณภาพเทียบเท่า	
	ของบริษัท NIPPON ให้ใช้ผลิตภัณฑ์รุ่น Hybrid Shield หรือคุณภาพเทียบเท่า	

 การท่าเรือแห่งประเทศไทย PORT AUTHORITY OF THAILAND	หัวหน้าแผนก นาย อัครเทพ เทพศิริ	รายละเอียดแบบ แปลนพื้นที่ชั้น 2A,3	
	สถาปนิก		
โครงการ จ้างก่อสร้างงานซ่อมปรับปรุงท่าสี่ อาคารที่ทำการท่าเรือแห่งประเทศไทย (อาคาร C) ภายในชั้น 1-8	วิศวกร	มาตราส่วน Not To Scale	แบบเลขที่ A-03
	เขียน นาย กฤติเดช กนกฤทัยพันธ์	วันที่ 03-02-68	รวม 3/11

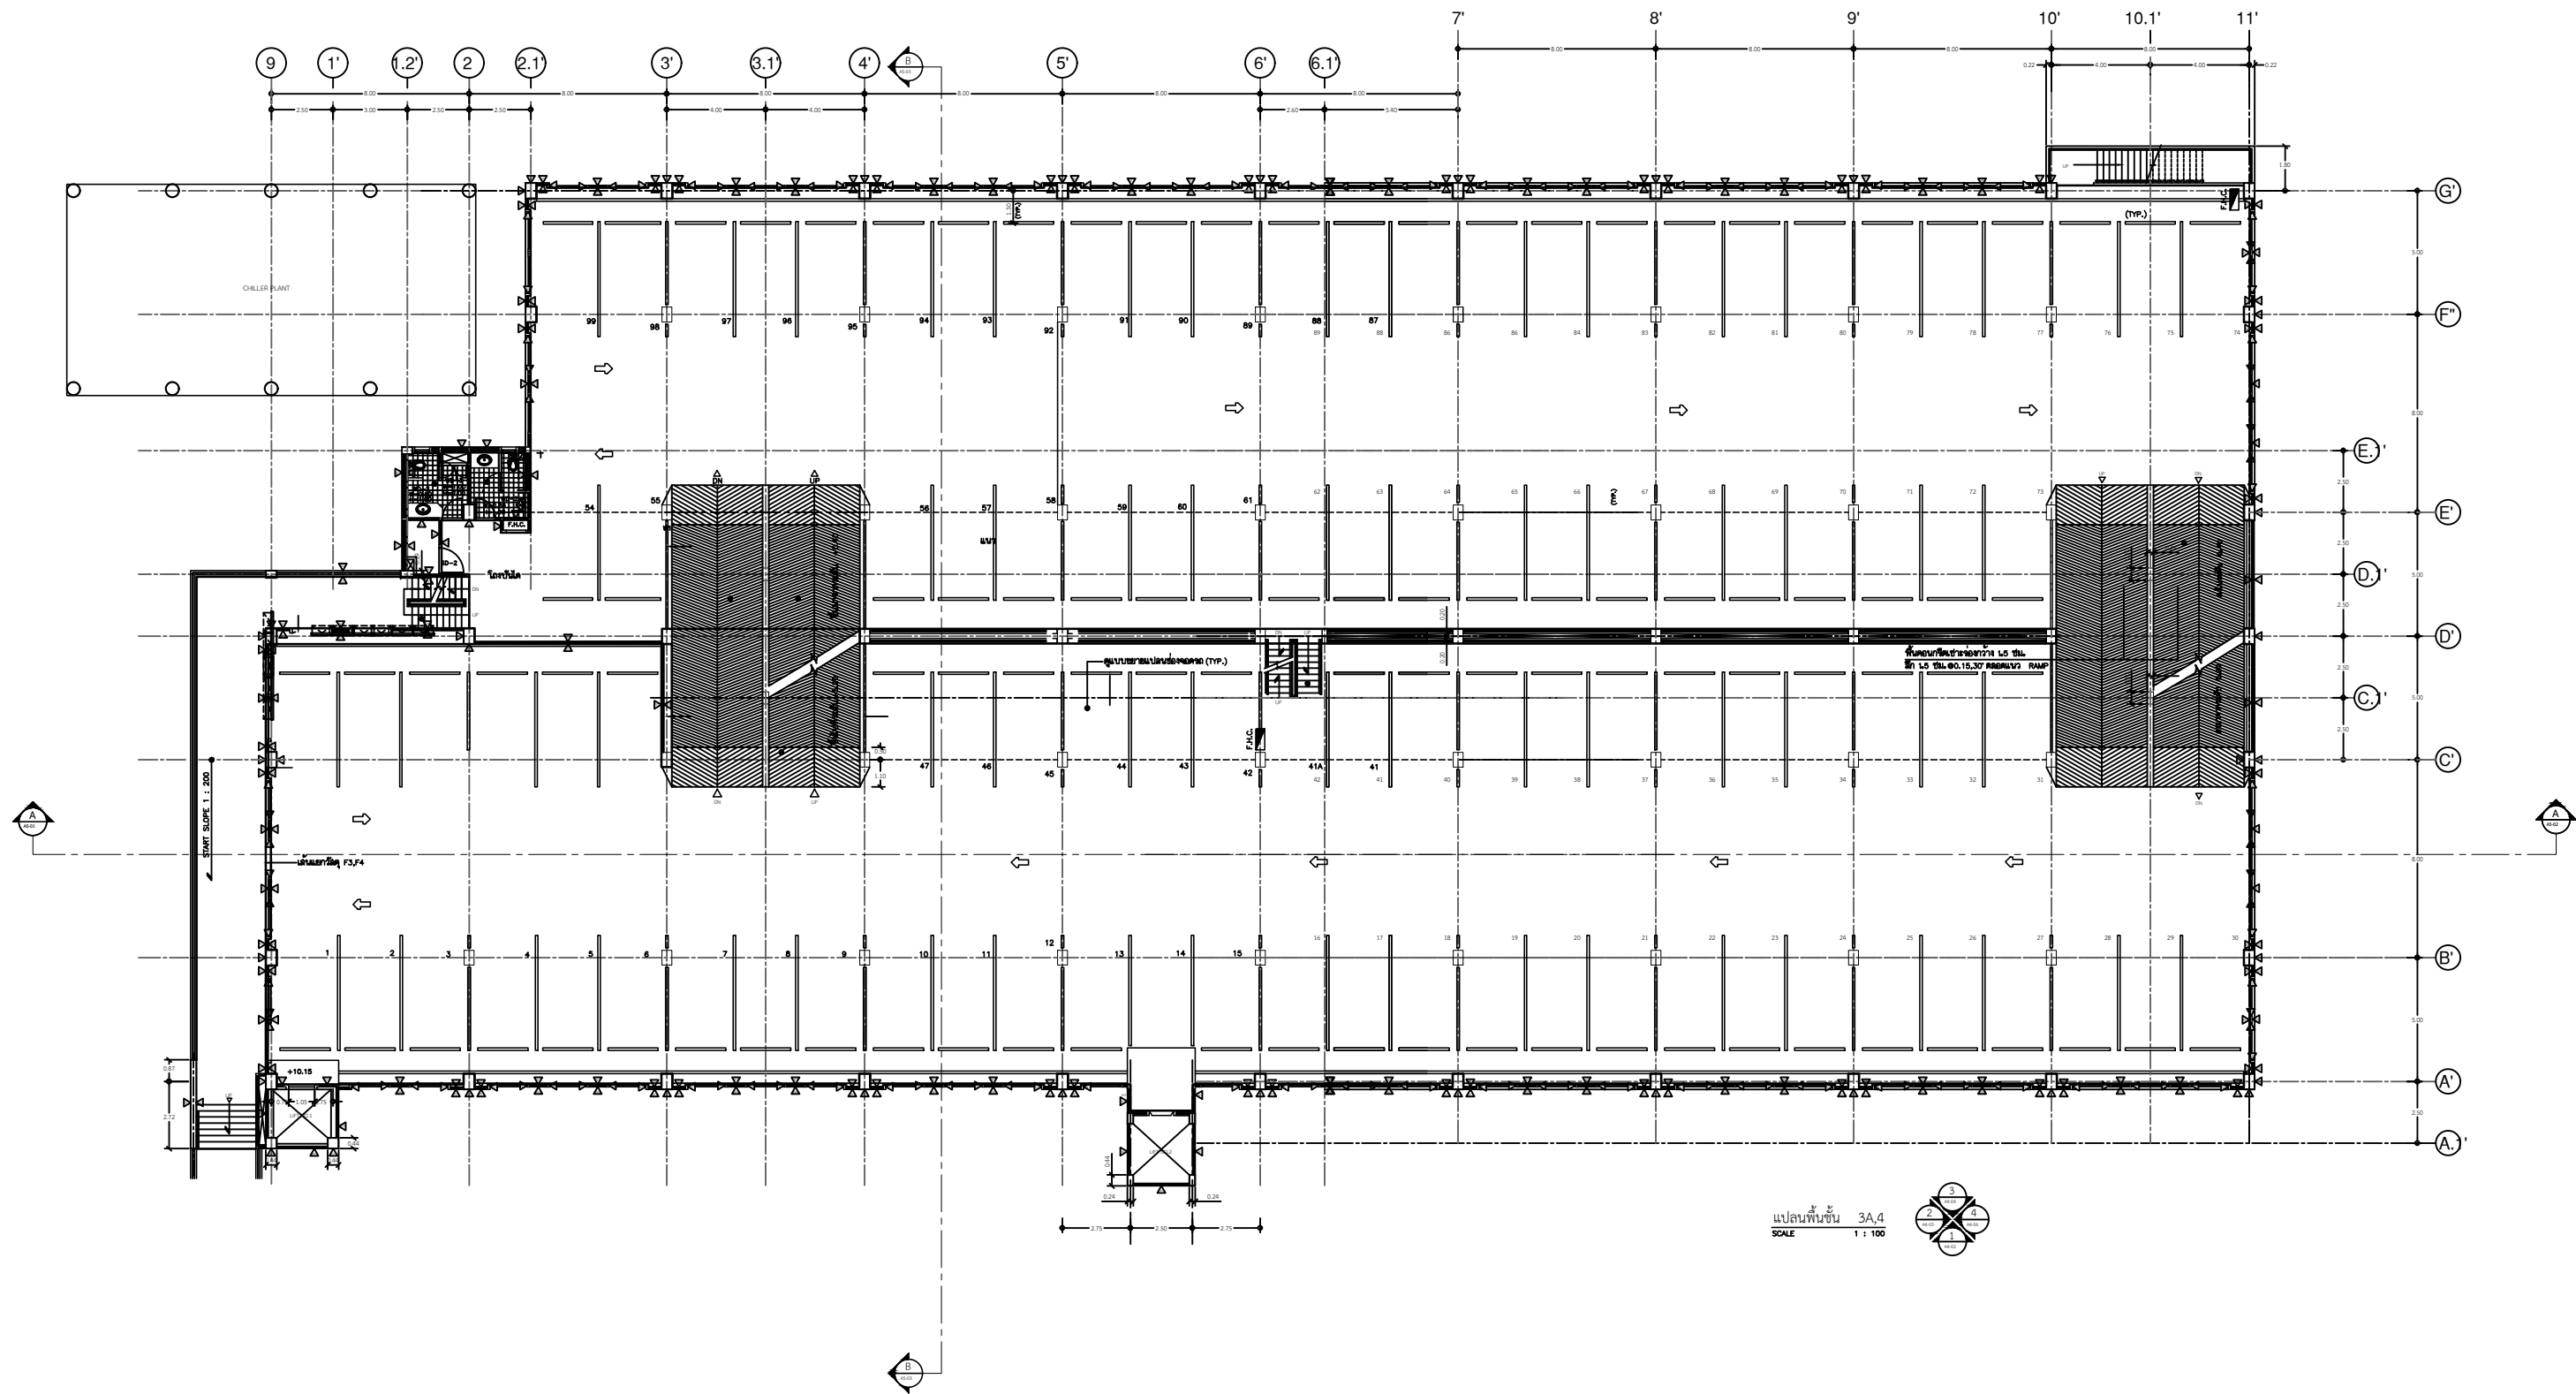


แปลนพื้นที่อาคาร C ชั้น 3A,4 (บริเวณพื้นที่ปรับปรุงท่าสี่ ภายในอาคารทั้งหมด)	
	งานขัดล้างทำความสะอาดพื้นผิวผนังเดิมที่จะทาสีใหม่ ทั้งให้พื้นผิวหลังสีใหม่ความชื้นไม่เกิน 14%ก่อนทาสีรองพื้นต้องแน่ใจว่าได้จัดผู้คนราบไซม่อนจนหมดและพื้นผิวแห้งสนิท
	บริเวณที่เกิดรอยแตกกร้าว ขนาดเล็ก อุดไปด้วย Acrylic Filler ส่วนบริเวณที่เกิดรอยแตกกร้าว ขนาดใหญ่อุดไปด้วย Acrylic Soolant ตกแต่งให้เรียบร้อย ทั้งให้แห้งสนิทก่อนเริ่มทาสี
	ทาสีรองพื้นปูน 1 ครั้งทั้งระยะ 2 ชั่วโมง สีรองพื้นปูนให้ใช้ของผู้ผลิตสี โดยปฏิบัติตามคำแนะนำของผู้ผลิตสีนั้นอย่างเคร่งครัด
	ทาสีทับหน้า 2 ครั้งทั้งระยะ 4 ชั่วโมง สีทาภายในอาคารสีทาผนังปูนฉาบให้ใช้น้ำชนิด Acrylic 100% ของบริษัท ทีโอเอ ให้ใช้ผลิตภัณฑ์รุ่น Shield 1หรือคุณภาพเทียบเท่า
	ของบริษัท ไอซีโอ ให้ใช้ผลิตภัณฑ์รุ่น Dulux Pentallite Shield หรือคุณภาพเทียบเท่า ของบริษัท โจตัน ให้ใช้ผลิตภัณฑ์รุ่น Jota SheildMaxหรือคุณภาพเทียบเท่า
	ของบริษัท ซีเตคต้า ให้ใช้ผลิตภัณฑ์รุ่น Delta Sheild Eco Clean หรือคุณภาพเทียบเท่า ของบริษัท เบเยอร์ ให้ใช้ผลิตภัณฑ์รุ่น Sheild Weather Guard หรือคุณภาพเทียบเท่า
	ของบริษัท NIPPON ให้ใช้ผลิตภัณฑ์รุ่น Hybrid Shield หรือคุณภาพเทียบเท่า

 การท่าเรือแห่งประเทศไทย PORT AUTHORITY OF THAILAND	หัวหน้าแผนก นาย อัครเทพ เทพศิริ	รายละเอียดแบบ แปลนพื้นที่ชั้น 3A,4	
	สถาปนิก		
โครงการ จ้างก่อสร้างงานซ่อมปรับปรุงท่าสี่ อาคารที่ทำการท่าเรือแห่งประเทศไทย (อาคาร C) ภายในชั้น 1-8	วิศวกร	มาตราส่วน Not To Scale	แบบเลขที่ A-04
	เขียน นาย กฤติเดช กนกฤทัยพันธ์	วันที่ 03-02-68	รวม 4/11

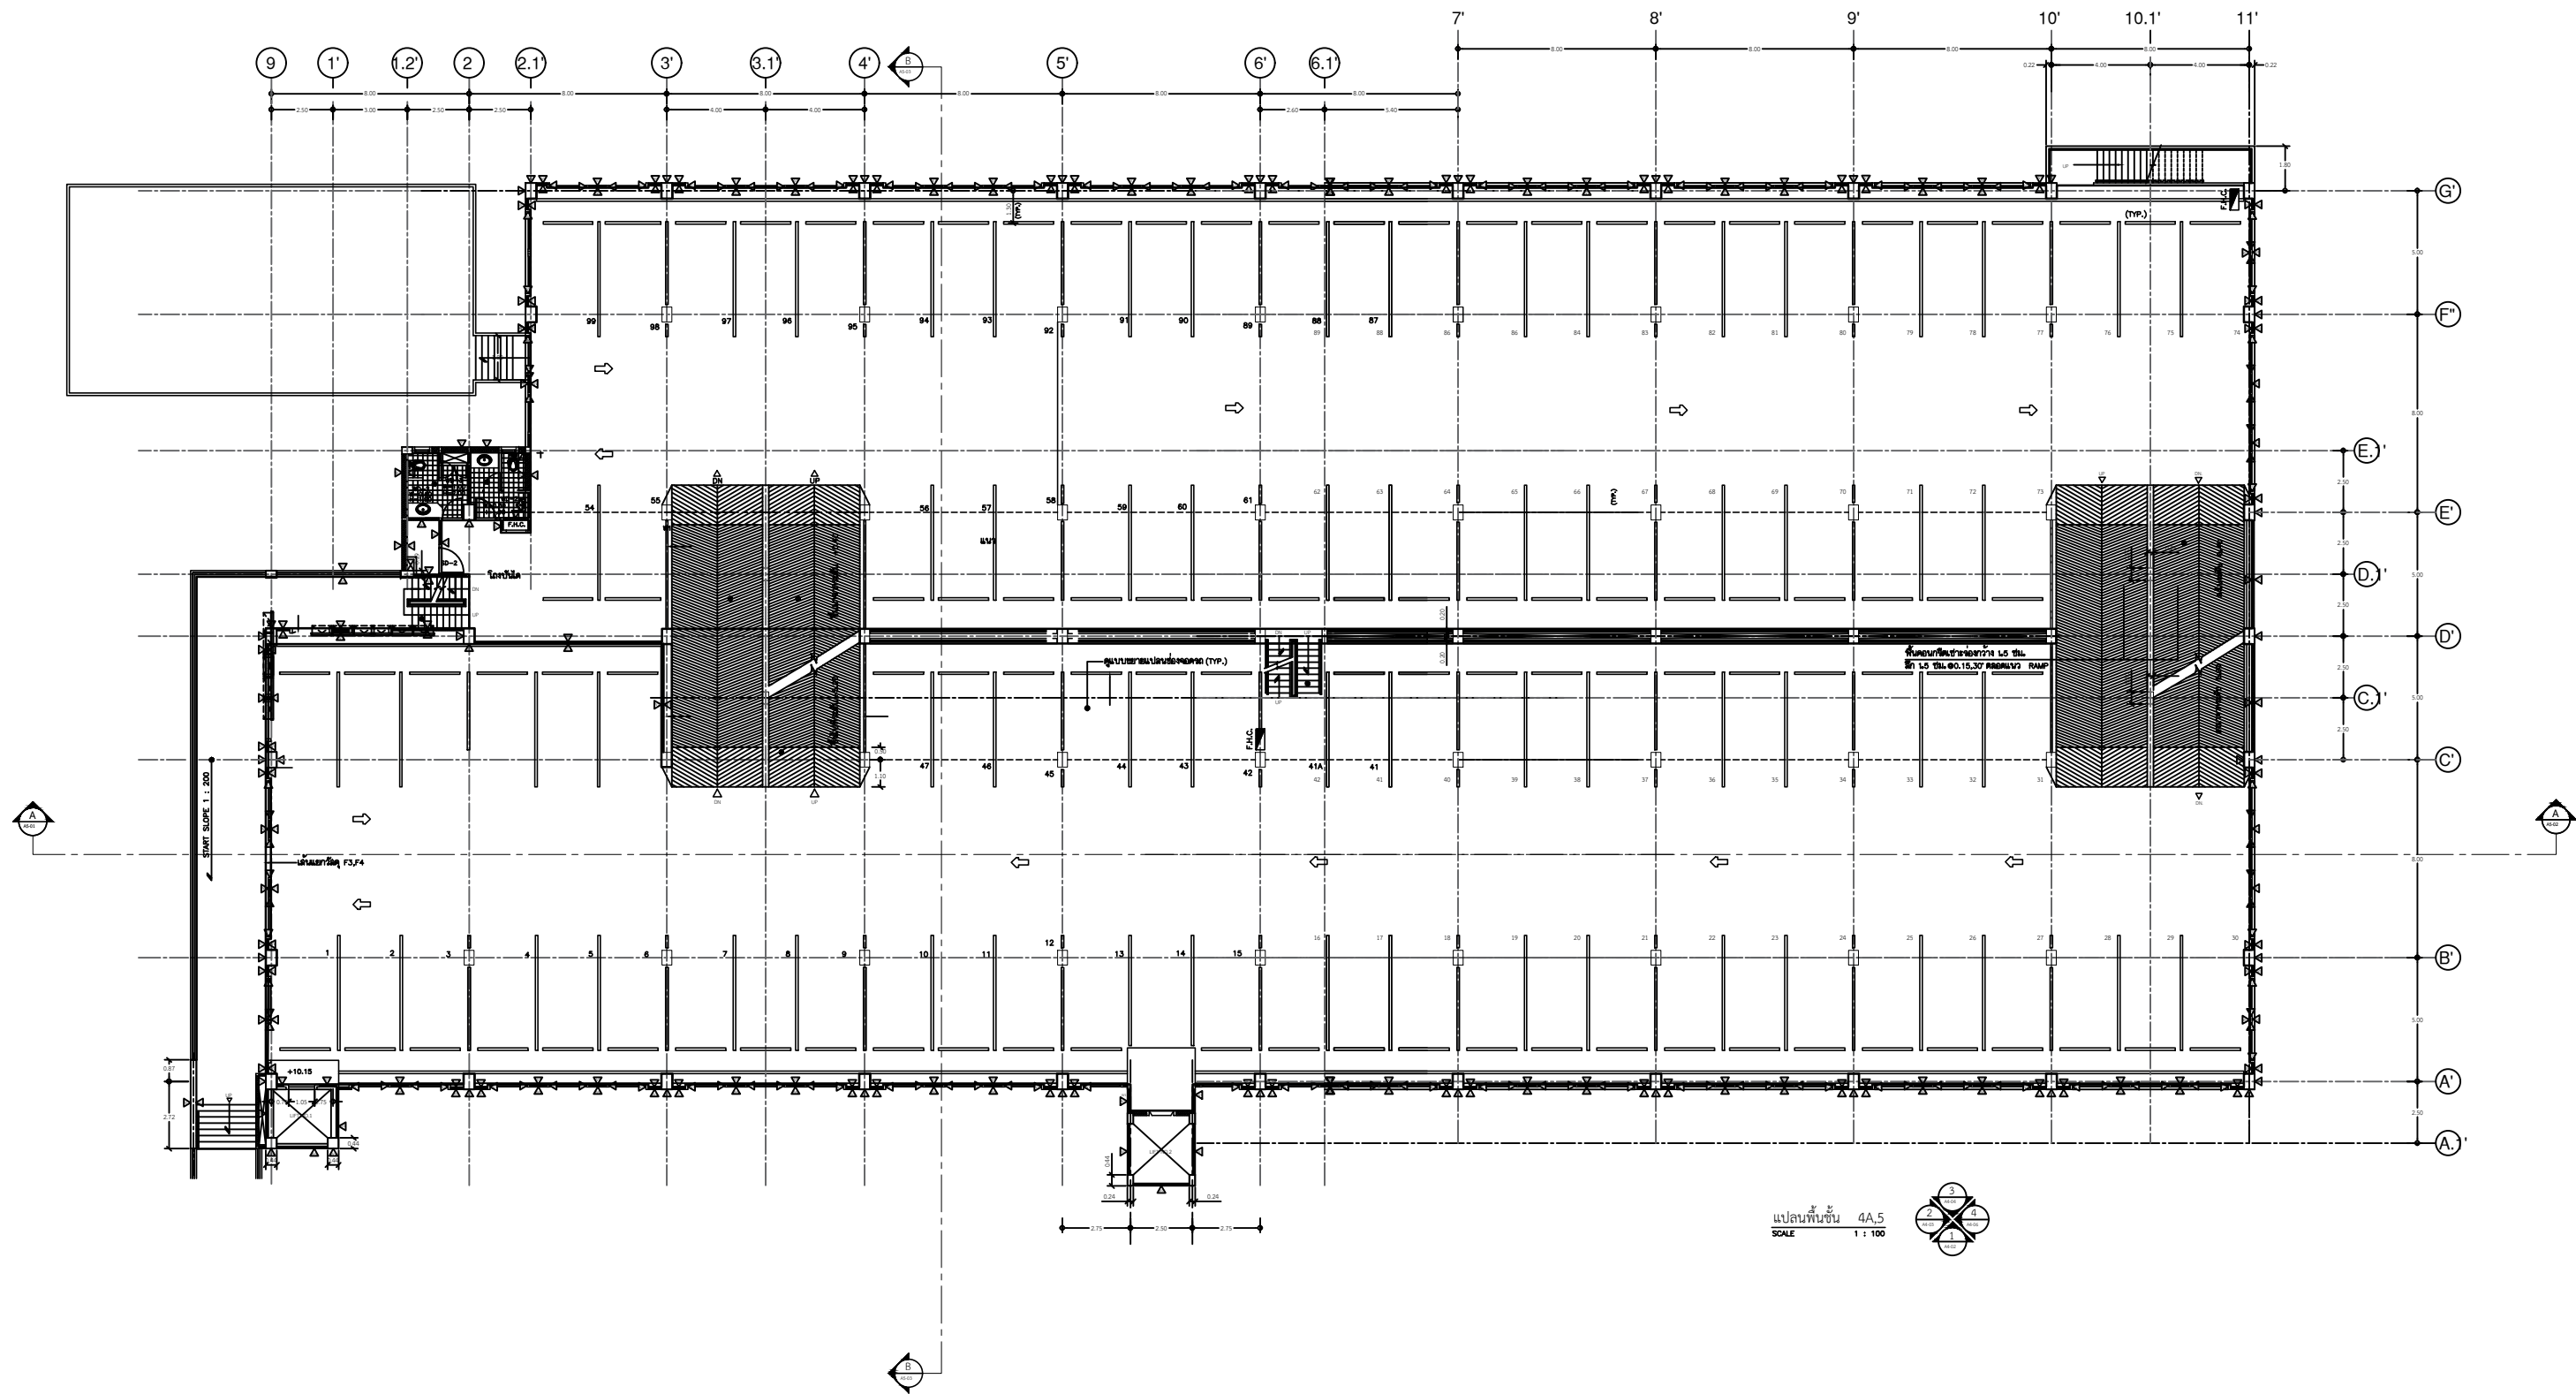


แปลนพื้นอาคาร C ชั้น 4A,5 (บริเวณพื้นที่ปรับปรุงท่าสี่ ภายในอาคารทั้งหมด)	
	งานขัดล้างทำความสะอาดพื้นผิวผนังเดิมที่จะทาสีใหม่ ทั้งให้พื้นผิวหลังสนิมความชื้นไม่เกิน 14%ก่อนทาสีรองพื้นต้องแน่ใจว่าได้ขจัดฝุ่นคราบไขมันจนหมดและพื้นผิวแห้งสนิท
	บริเวณที่เกิดรอยแตกร้าว ขนาดเล็ก อุดโป๊วด้วย Acrylic Filler ส่วนบริเวณที่เกิดรอยแตกร้าว ขนาดใหญ่อุดโป๊วด้วย Acrylic Soolant ตกแต่งให้เรียบร้อย ทั้งให้แห้งสนิทก่อนเริ่มทาสี
	ทาสีรองพื้นปูน 1 ครั้งทั้งระยะ 2 ชั่วโมง สีรองพื้นปูนให้ใช้ของผู้ผลิตสี โดยปฏิบัติตามคำแนะนำของผู้ผลิตสีนั้นอย่างเคร่งครัด
	ทาสีทับหน้า 2 ครั้งทั้งระยะ 4 ชั่วโมง สีทาภายในอาคารสีทาผนังปูนฉาบให้ใช้น้ำชนิด Acrylic 100% ของบริษัท ทีโอเอ ให้ใช้ผลิตภัณฑ์รุ่น Shield 1หรือคุณภาพเทียบเท่า
	ของบริษัท ไอซีโอ ให้ใช้ผลิตภัณฑ์รุ่น Dulux Pentallite Shield หรือคุณภาพเทียบเท่า ของบริษัท โจตัน ให้ใช้ผลิตภัณฑ์รุ่น Jota SheildMaxหรือคุณภาพเทียบเท่า
	ของบริษัท ซีเตคต้า ให้ใช้ผลิตภัณฑ์รุ่น Delta Sheild Eco Clean หรือคุณภาพเทียบเท่า ของบริษัท เบเยอร์ ให้ใช้ผลิตภัณฑ์รุ่น Sheild Weather Guard หรือคุณภาพเทียบเท่า
	ของบริษัท NIPPON ให้ใช้ผลิตภัณฑ์รุ่น Hybrid Shield หรือคุณภาพเทียบเท่า

 การท่าเรือแห่งประเทศไทย PORT AUTHORITY OF THAILAND	หัวหน้าแผนก นาย อัครเทพ เทพศิริ	รายละเอียดแบบ แปลนพื้นชั้น 4A,5	
	สถาปนิก		
โครงการ จ้างก่อสร้างงานซ่อมปรับปรุงท่าสี่ อาคารที่ทำการท่าเรือแห่งประเทศไทย (อาคาร C) ภายในชั้น 1-8	วิศวกร	มาตราส่วน Not To Scale	แบบเลขที่ A-05
	เขียน นาย กฤติเดช กนกฤทัยพันธ์	วันที่ 03-02-68	รวม 5/11

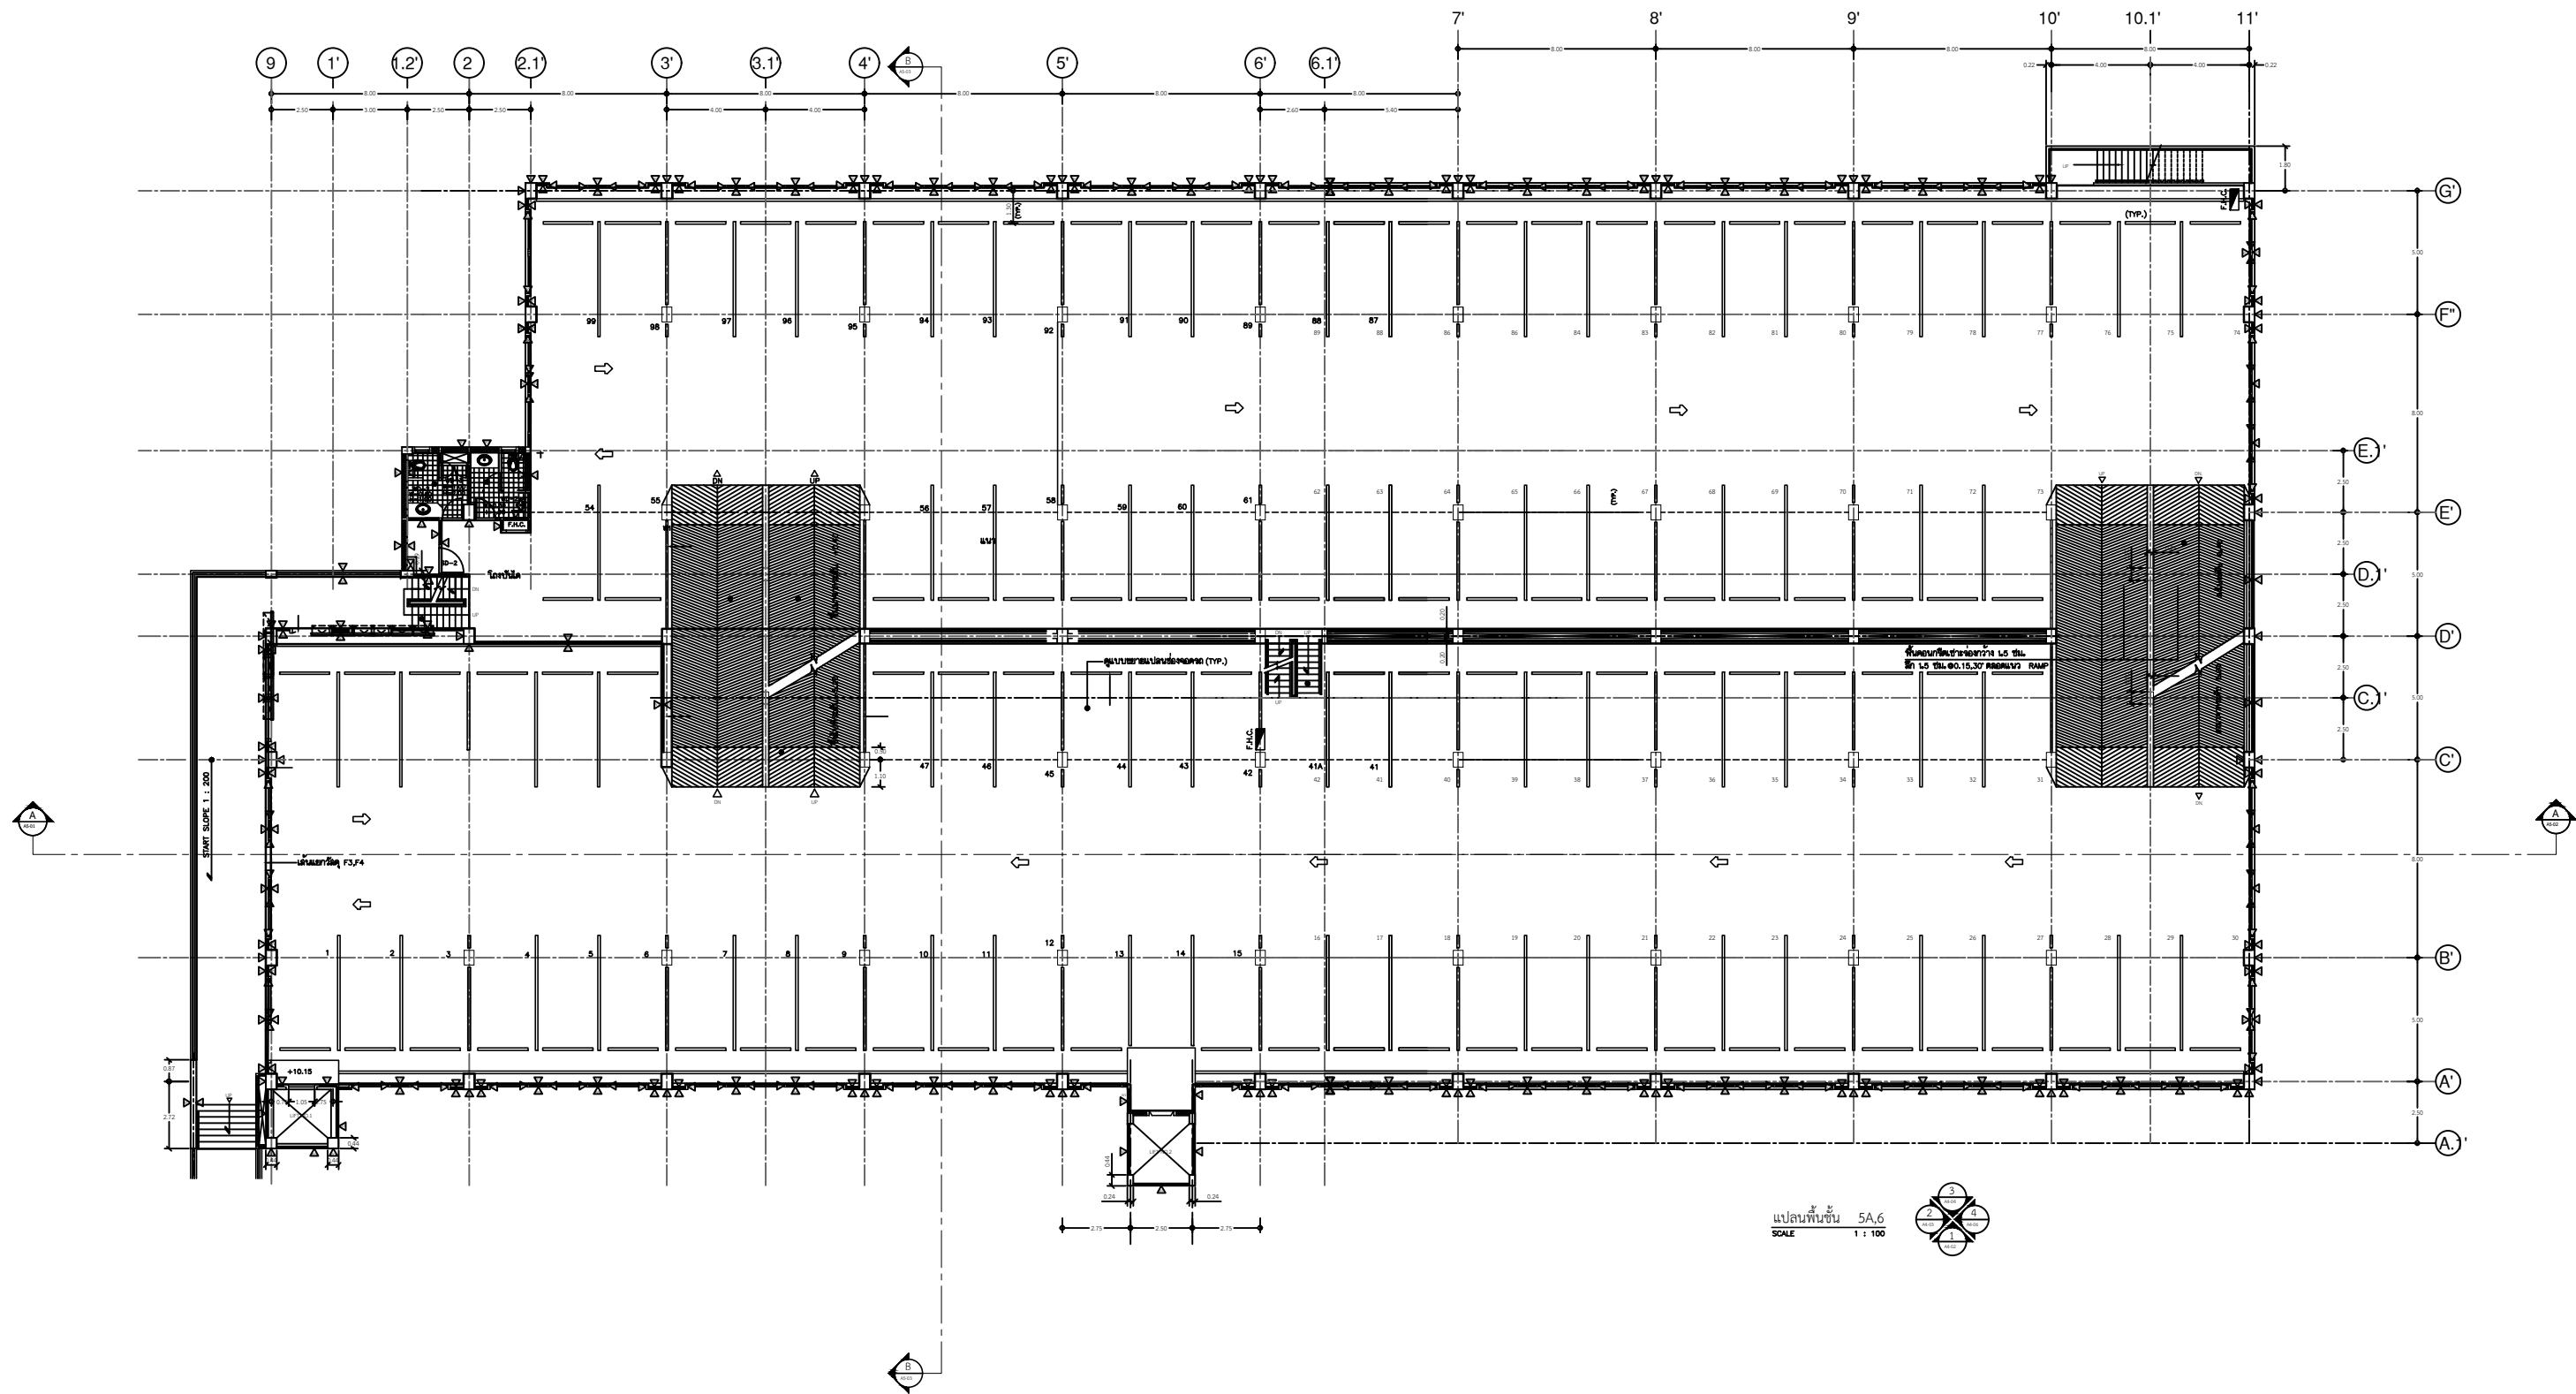


แปลนพื้นอาคาร C ชั้น 5A,6 (บริเวณพื้นที่ปรับปรุงท่าสี่ ภายในอาคารทั้งหมด)	
	งานขัดล้างทำความสะอาดพื้นผิวผนังเดิมที่จะทาสีใหม่ ทั้งให้พื้นผิวหลังสีใหม่ความชื้นไม่เกิน 14%ก่อนทาสีรองพื้นต้องแน่ใจว่าได้ขจัดฝุ่นคราบไขมันจนหมดและพื้นผิวแห้งสนิท
	บริเวณที่เกิดรอยแตกร้าว ขนาดเล็ก อุดโป๊วด้วย Acrylic Filler ส่วนบริเวณที่เกิดรอยแตกร้าว ขนาดใหญ่อุดโป๊วด้วย Acrylic Soolant ตกแต่งให้เรียบร้อย ทั้งให้แห้งสนิทก่อนเริ่มทาสี
	ทาสีรองพื้นปูน 1 ครั้งทั้งระยะ 2 ชั่วโมง สีรองพื้นปูนให้ใช้ของผู้ผลิตสี โดยปฏิบัติตามคำแนะนำของผู้ผลิตสีนั้นอย่างเคร่งครัด
	ทาสีทับหน้า 2 ครั้งทั้งระยะ 4 ชั่วโมง สีทาภายในอาคารสีทาผนังปูนฉาบให้ใช้น้ำชนิด Acrylic 100% ของบริษัท ทีโอเอ ให้ใช้ผลิตภัณฑ์รุ่น Shield 1หรือคุณภาพเทียบเท่า
	ของบริษัท ไอซีโอ ให้ใช้ผลิตภัณฑ์รุ่น Dulux Pentallite Shield หรือคุณภาพเทียบเท่า ของบริษัท โจตัน ให้ใช้ผลิตภัณฑ์รุ่น Jota SheildMaxหรือคุณภาพเทียบเท่า
	ของบริษัท ซีเตคต้า ให้ใช้ผลิตภัณฑ์รุ่น Delta Sheild Eco Clean หรือคุณภาพเทียบเท่า ของบริษัท เบเยอร์ ให้ใช้ผลิตภัณฑ์รุ่น Sheild Weather Guard หรือคุณภาพเทียบเท่า
	ของบริษัท NIPPON ให้ใช้ผลิตภัณฑ์รุ่น Hybrid Shield หรือคุณภาพเทียบเท่า

 การท่าเรือแห่งประเทศไทย PORT AUTHORITY OF THAILAND	หัวหน้าแผนก นาย อัครเทพ เทพศิริ	รายละเอียดแบบ แปลนพื้นชั้น 5A,6	
	สถาปนิก		
โครงการ จ้างก่อสร้างงานซ่อมปรับปรุงท่าสี่ อาคารที่ทำการท่าเรือแห่งประเทศไทย (อาคาร C) ภายในชั้น 1-8	วิศวกร	มาตราส่วน Not To Scale	แบบเลขที่ A-06
	เขียน นาย กฤติเดช กนกฤทัยพันธ์	วันที่ 03-02-68	รวม 6/11

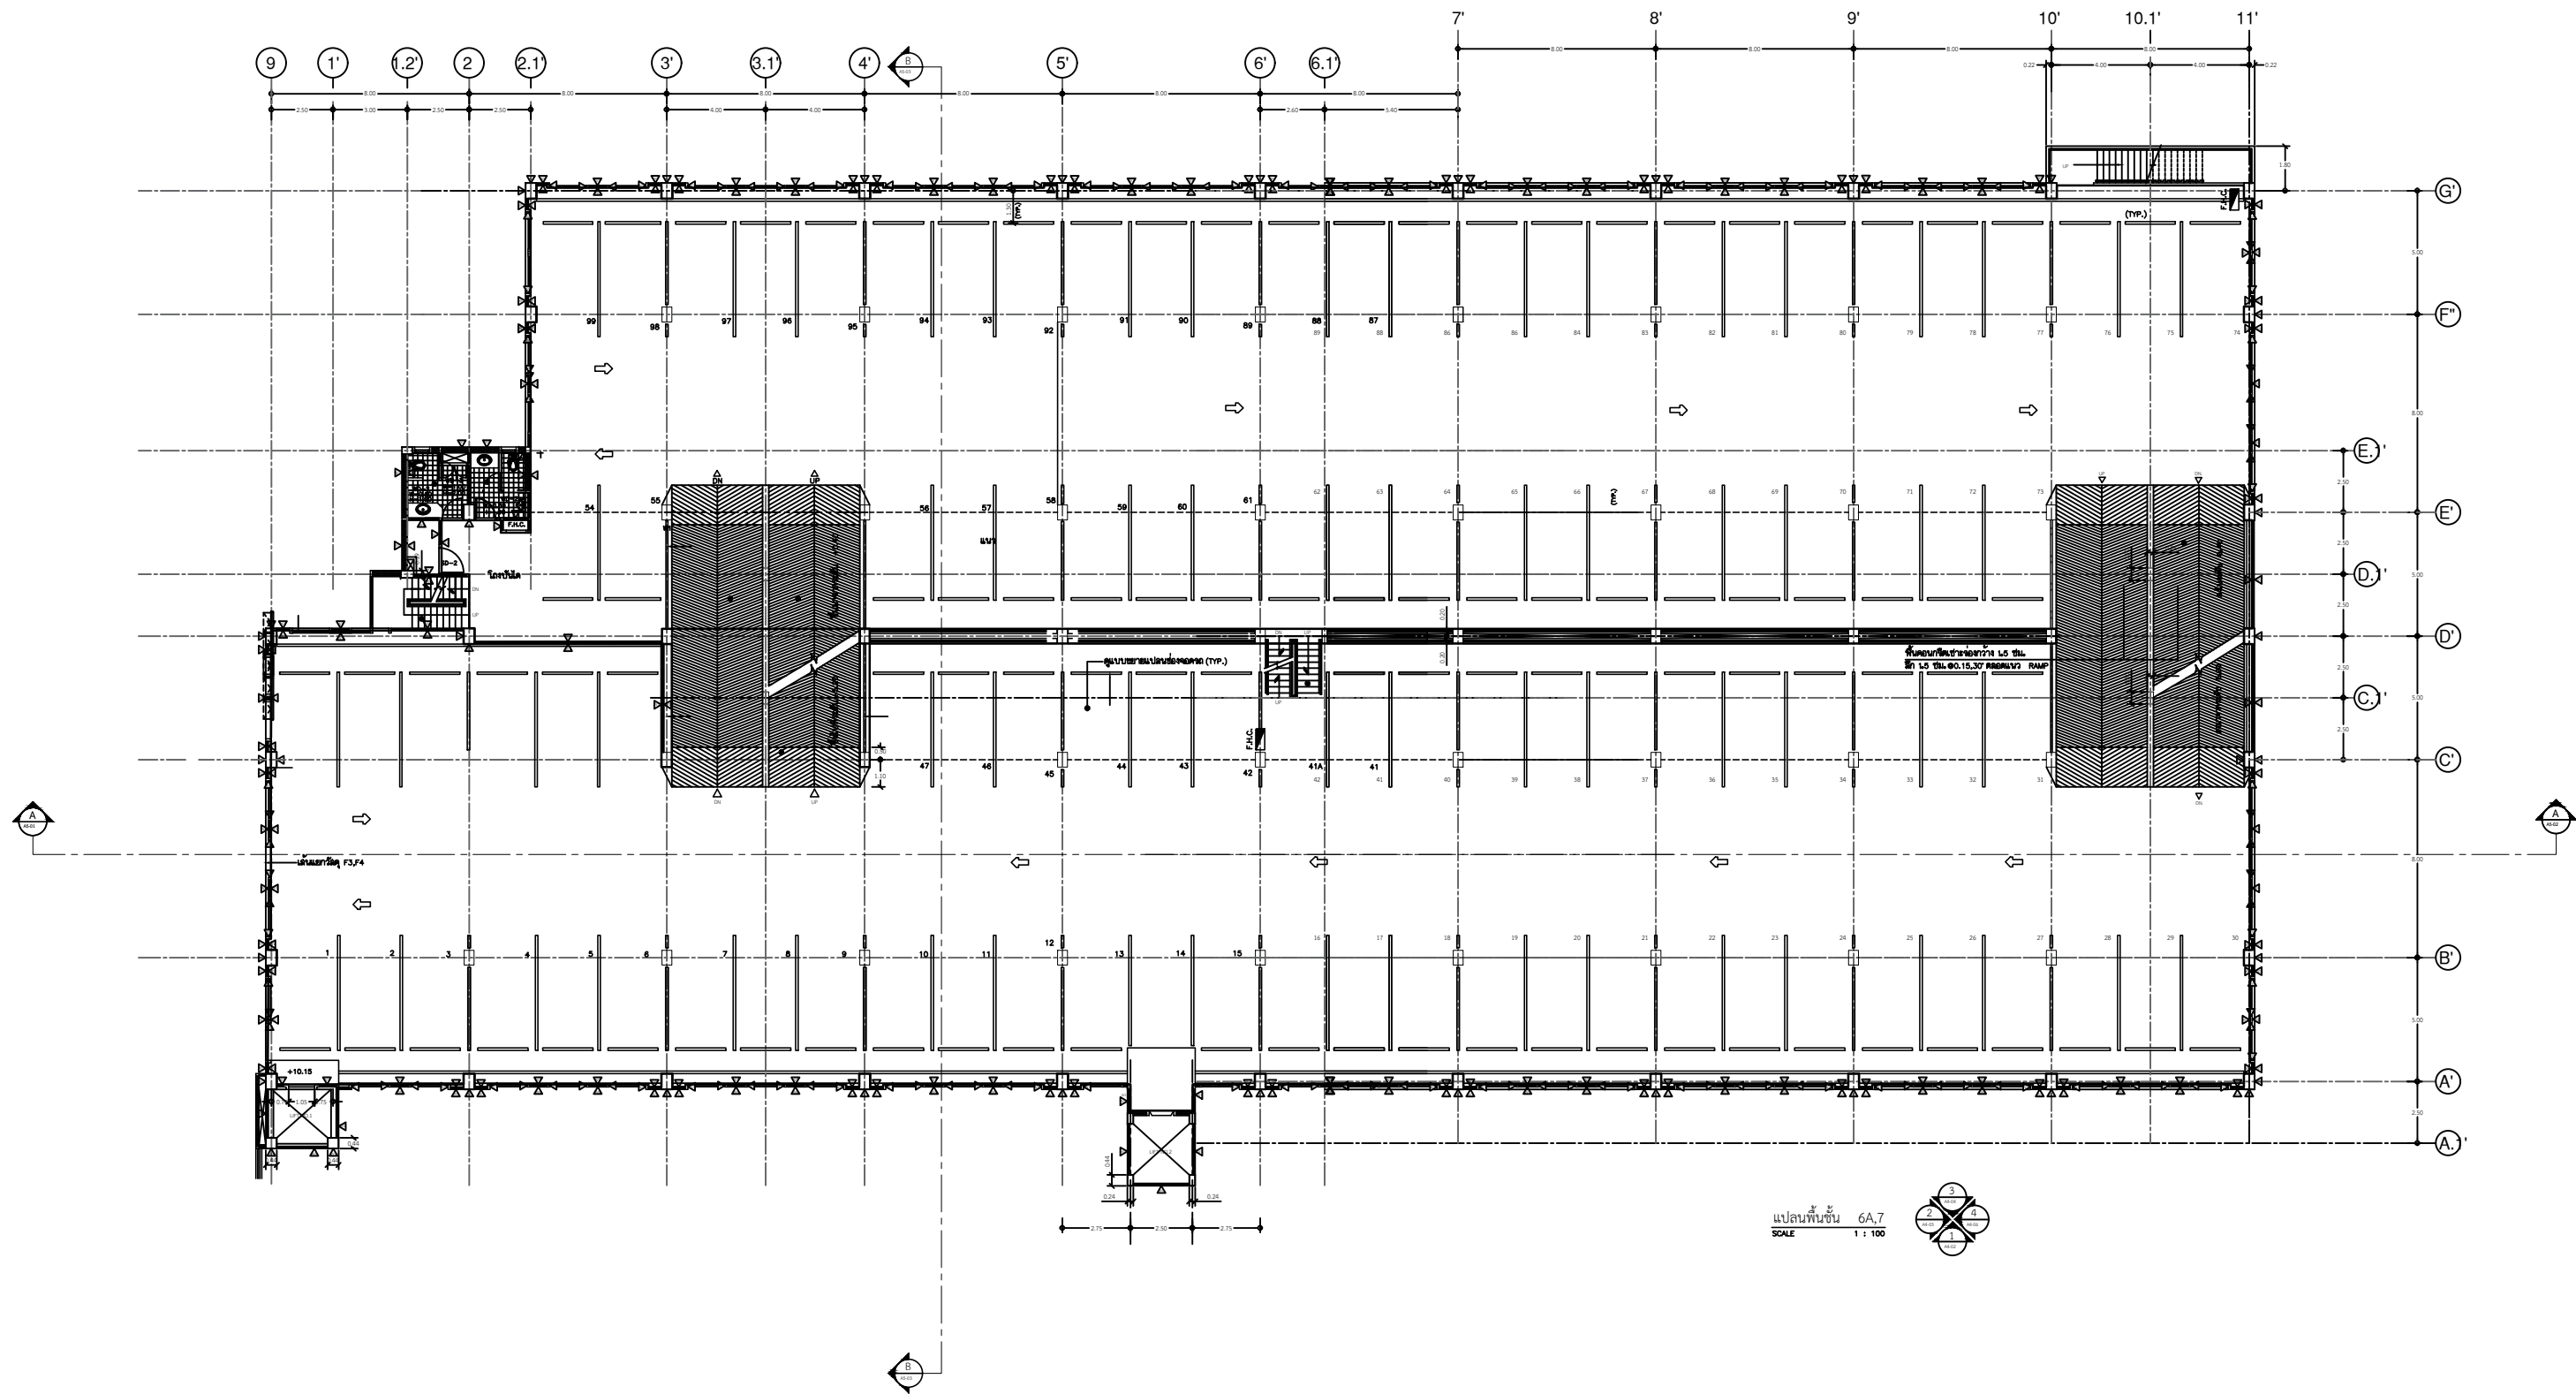


แปลนพื้นอาคาร C ชั้น 6A,7 (บริเวณพื้นที่ปรับปรุงท่าสี่ ภายในอาคารทั้งหมด)	
	งานขัดล้างทำความสะอาดพื้นผิวผนังเดิมที่จะทาสีใหม่ ทั้งให้พื้นผิวหลังสนิมความชื้นไม่เกิน 14%ก่อนทาสีรองพื้นต้องแนบใจว่าได้ขจัดฝุ่นคราบไขมันจนหมดและพื้นแห้งสนิท
	บริเวณที่เกิดรอยแตกกร้าว ขนาดเล็ก อุดโป๊วด้วย Acrylic Filler ส่วนบริเวณที่เกิดรอยแตกกร้าว ขนาดใหญ่อุดโป๊วด้วย Acrylic Soolant ตกแต่งให้เรียบร้อย ทั้งให้แห้งสนิทก่อนเริ่มทาสี
	ทาสีรองพื้นปูน 1 ครั้งทั้งระยะ 2 ชั่วโมง สีรองพื้นปูนให้ใช้ของผู้ผลิตสี โดยปฏิบัติตามคำแนะนำของผู้ผลิตสีนั้นอย่างเคร่งครัด
	ทาสีทับหน้า 2 ครั้งทั้งระยะ 4 ชั่วโมง สีทาภายในอาคารสีทาผนังปูนฉาบให้ใช้สีน้ำชนิด Acrylic 100% ของบริษัท ทีโอเอ ให้ใช้ผลิตภัณฑ์รุ่น Shield 1หรือคุณภาพเทียบเท่า
	ของบริษัท ไอซีโอ ให้ใช้ผลิตภัณฑ์รุ่น Dulux Pentallite Shield หรือคุณภาพเทียบเท่า ของบริษัท โจตัน ให้ใช้ผลิตภัณฑ์รุ่น Jota SheildMaxหรือคุณภาพเทียบเท่า
	ของบริษัท ซีเตคต้า ให้ใช้ผลิตภัณฑ์รุ่น Delta Sheild Eco Clean หรือคุณภาพเทียบเท่า ของบริษัท เบเยอร์ ให้ใช้ผลิตภัณฑ์รุ่น Sheild Weather Guard หรือคุณภาพเทียบเท่า
	ของบริษัท NIPPON ให้ใช้ผลิตภัณฑ์รุ่น Hybrid Shield หรือคุณภาพเทียบเท่า

 การท่าเรือแห่งประเทศไทย PORT AUTHORITY OF THAILAND	หัวหน้าแผนก นาย อัครเทพ เทพศิริ	รายละเอียดแบบ แปลนพื้นชั้น 6A,7	
	สถาปนิก		
โครงการ จ้างก่อสร้างงานซ่อมปรับปรุงท่าสี่ อาคารที่ทำการการท่าเรือแห่งประเทศไทย (อาคาร C) ภายในชั้น 1-8	วิศวกร	มาตราส่วน Not To Scale	แบบเลขที่ A-07
	เขียน นาย กฤติเดช กนกฤทัยพันธ์		วันที่ 03-02-68
		รวม	7/11

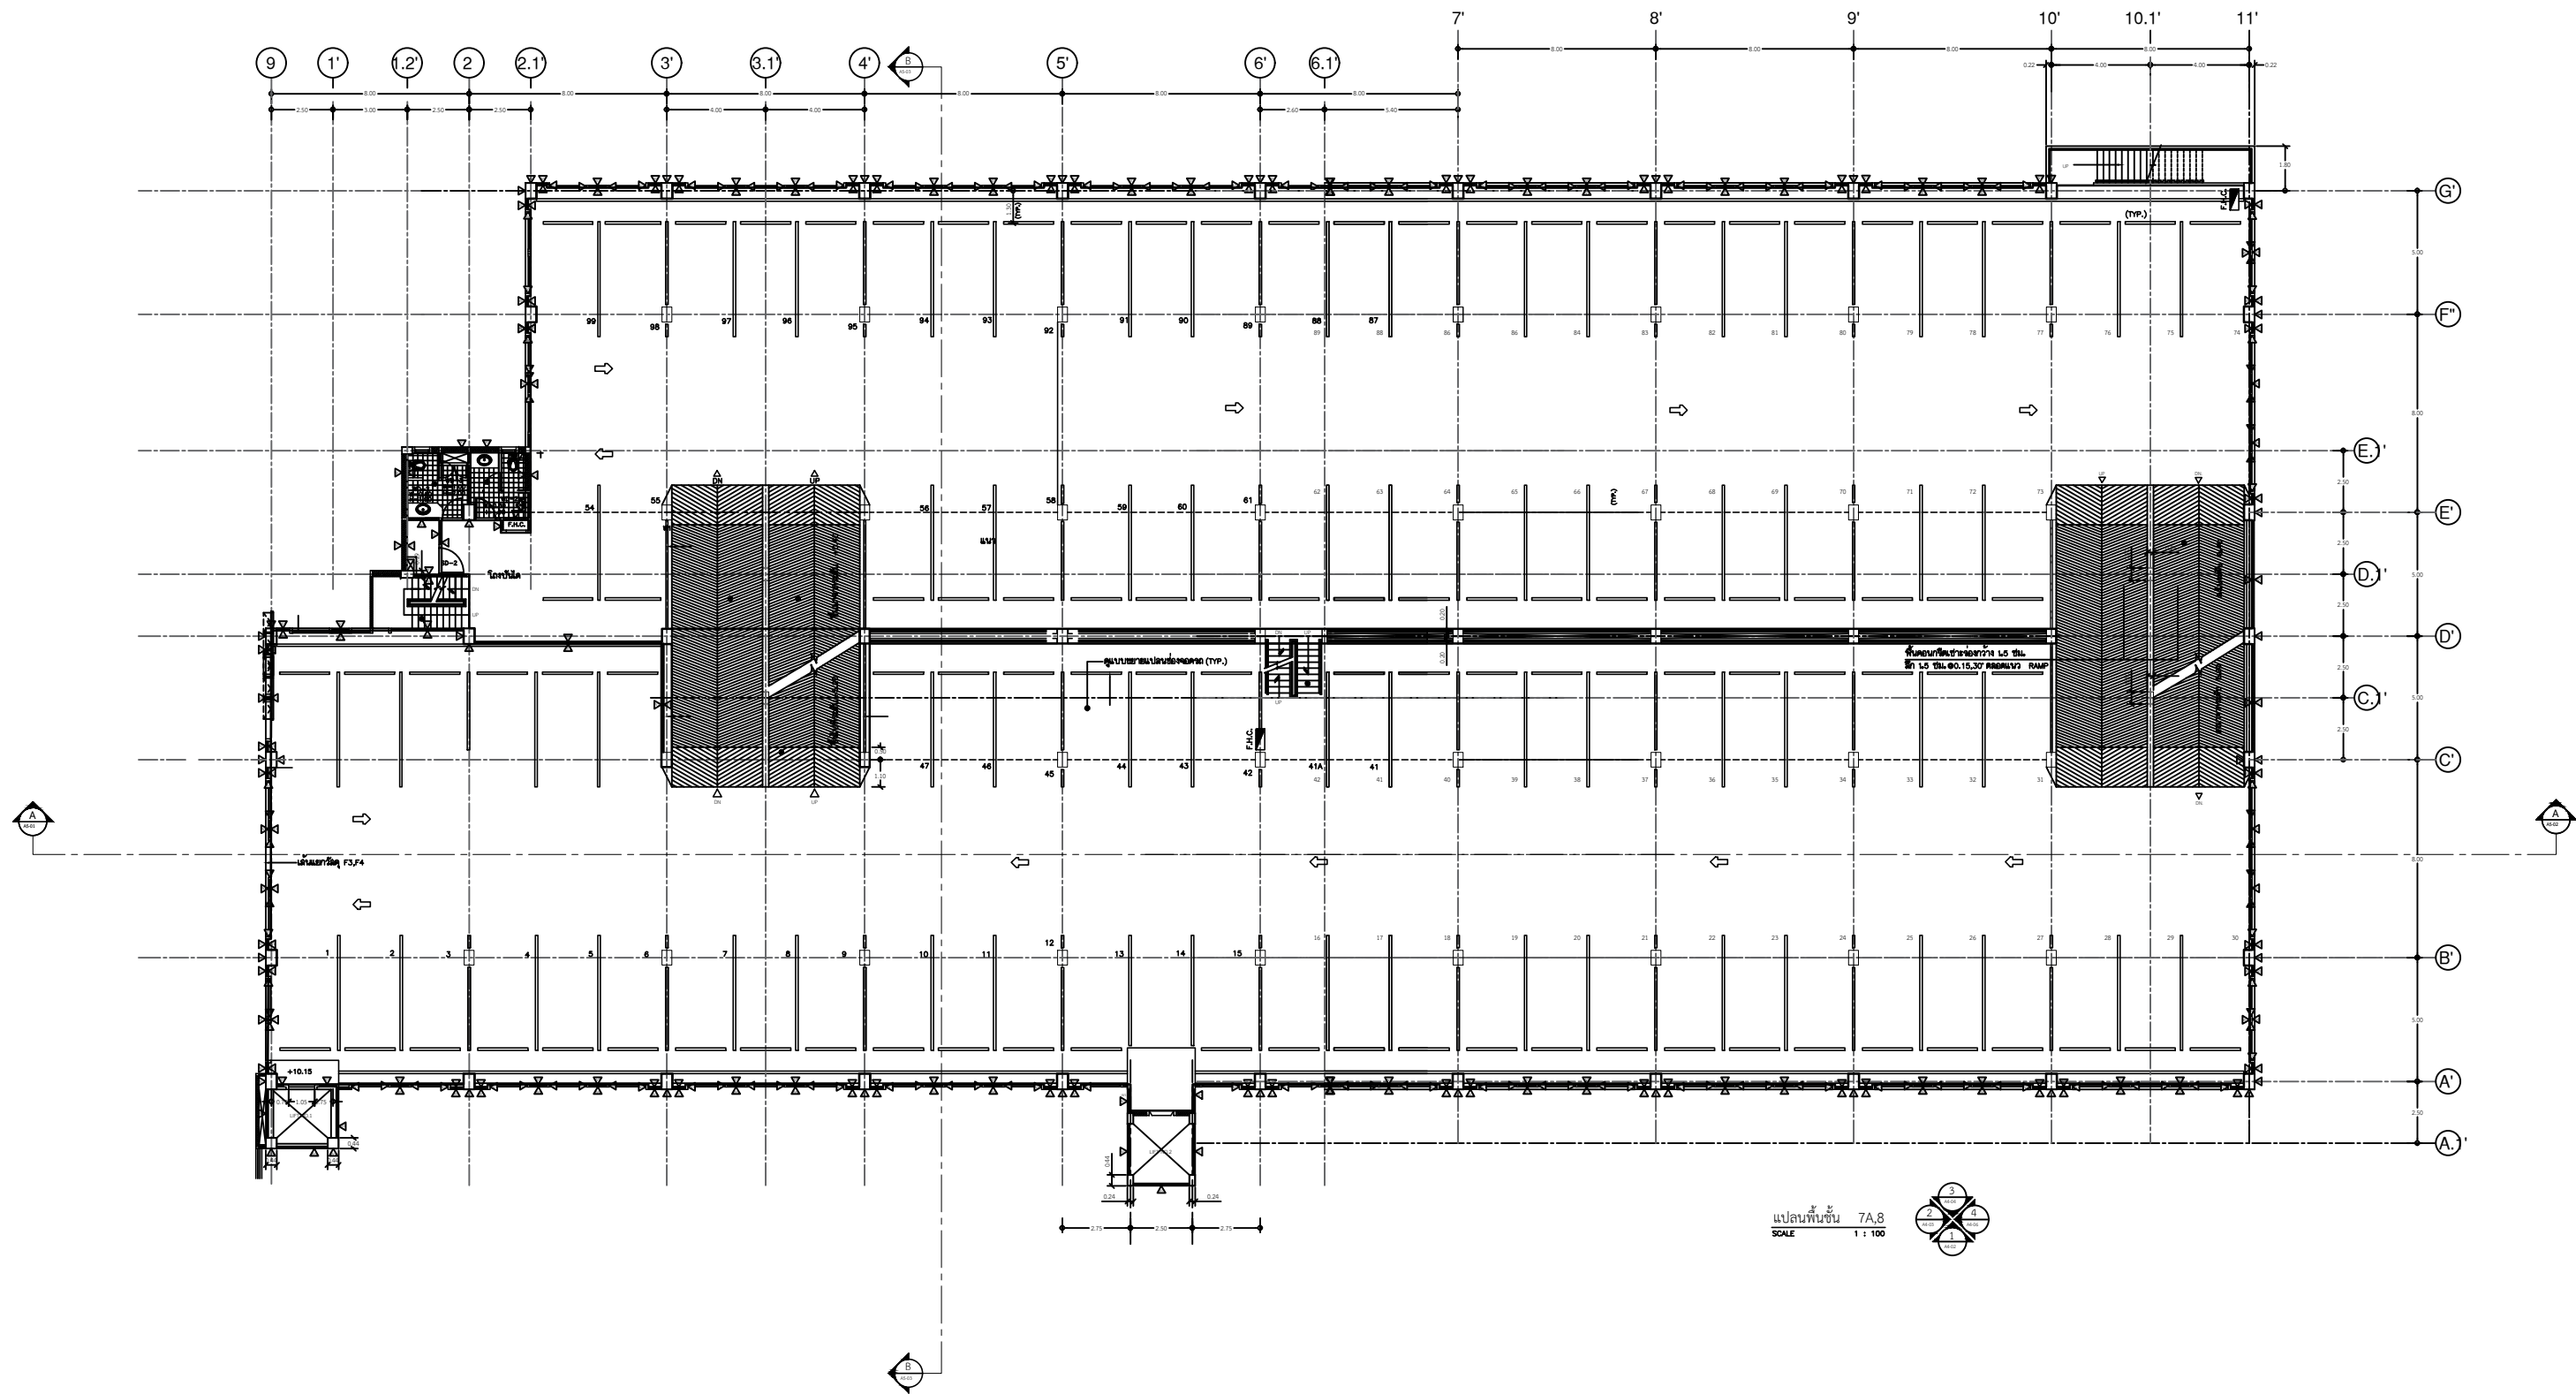


แปลนพื้นอาคาร C ชั้น 7A,8 (บริเวณพื้นที่ปรับปรุงท่าสี ภายในอาคารทั้งหมด)	
	งานขัดล้างทำความสะอาดพื้นผิวผนังเดิมที่จะทาสีใหม่ ทั้งให้พื้นผิวหลังสนิมความชื้นไม่เกิน 14%ก่อนทาสีรองพื้นต้องแนบใจว่าได้ขจัดฝุ่นคราบไขมันจนหมดและพื้นแห้งสนิท
	บริเวณที่เกิดรอยแตกร้าว ขนาดเล็ก อุดโป๊วด้วย Acrylic Filler ส่วนบริเวณที่เกิดรอยแตกร้าว ขนาดใหญ่อุดโป๊วด้วย Acrylic Soolant ตกแต่งให้เรียบร้อย ทั้งให้แห้งสนิทก่อนเริ่มทาสี
	ทาสีรองพื้นปูน 1 ครั้งทั้งระยะ 2 ชั่วโมง สีรองพื้นปูนให้ใช้ของผู้ผลิตสี โดยปฏิบัติตามคำแนะนำของผู้ผลิตสีนั้นอย่างเคร่งครัด
	ทาสีทับหน้า 2 ครั้งทั้งระยะ 4 ชั่วโมง สีทาภายในอาคารสีทาผนังปูนฉาบให้ใช้สีน้ำชนิด Acrylic 100% ของบริษัท ทีโอเอ ให้ใช้ผลิตภัณฑ์รุ่น Shield 1หรือคุณภาพเทียบเท่า
	ของบริษัท ไอซีโอ ให้ใช้ผลิตภัณฑ์รุ่น Dulux Pentallite Shield หรือคุณภาพเทียบเท่า ของบริษัท โจตัน ให้ใช้ผลิตภัณฑ์รุ่น Jota SheildMaxหรือคุณภาพเทียบเท่า
	ของบริษัท สีเดต้า ให้ใช้ผลิตภัณฑ์รุ่น Delta Sheild Eco Clean หรือคุณภาพเทียบเท่า ของบริษัท เบเยอร์ ให้ใช้ผลิตภัณฑ์รุ่น Sheild Weather Guard หรือคุณภาพเทียบเท่า
	ของบริษัท NIPPON ให้ใช้ผลิตภัณฑ์รุ่น Hybrid Shield หรือคุณภาพเทียบเท่า

 การท่าเรือแห่งประเทศไทย PORT AUTHORITY OF THAILAND	หัวหน้าแผนก นาย อัครเทพ เทพศิริ	รายละเอียดแบบ แปลนพื้นชั้น 7A,8	
	สถาปนิก		
โครงการ จ้างก่อสร้างงานซ่อมปรับปรุงท่าสี อาคารที่ทำการการท่าเรือแห่งประเทศไทย (อาคาร C) ภายในชั้น 1-8	วิศวกร	มาตราส่วน Not To Scale	แบบเลขที่ A-08
	เขียน นาย กฤติเดช กนกฤทัยพันธ์	วันที่ 03-02-68	รวม 8/11

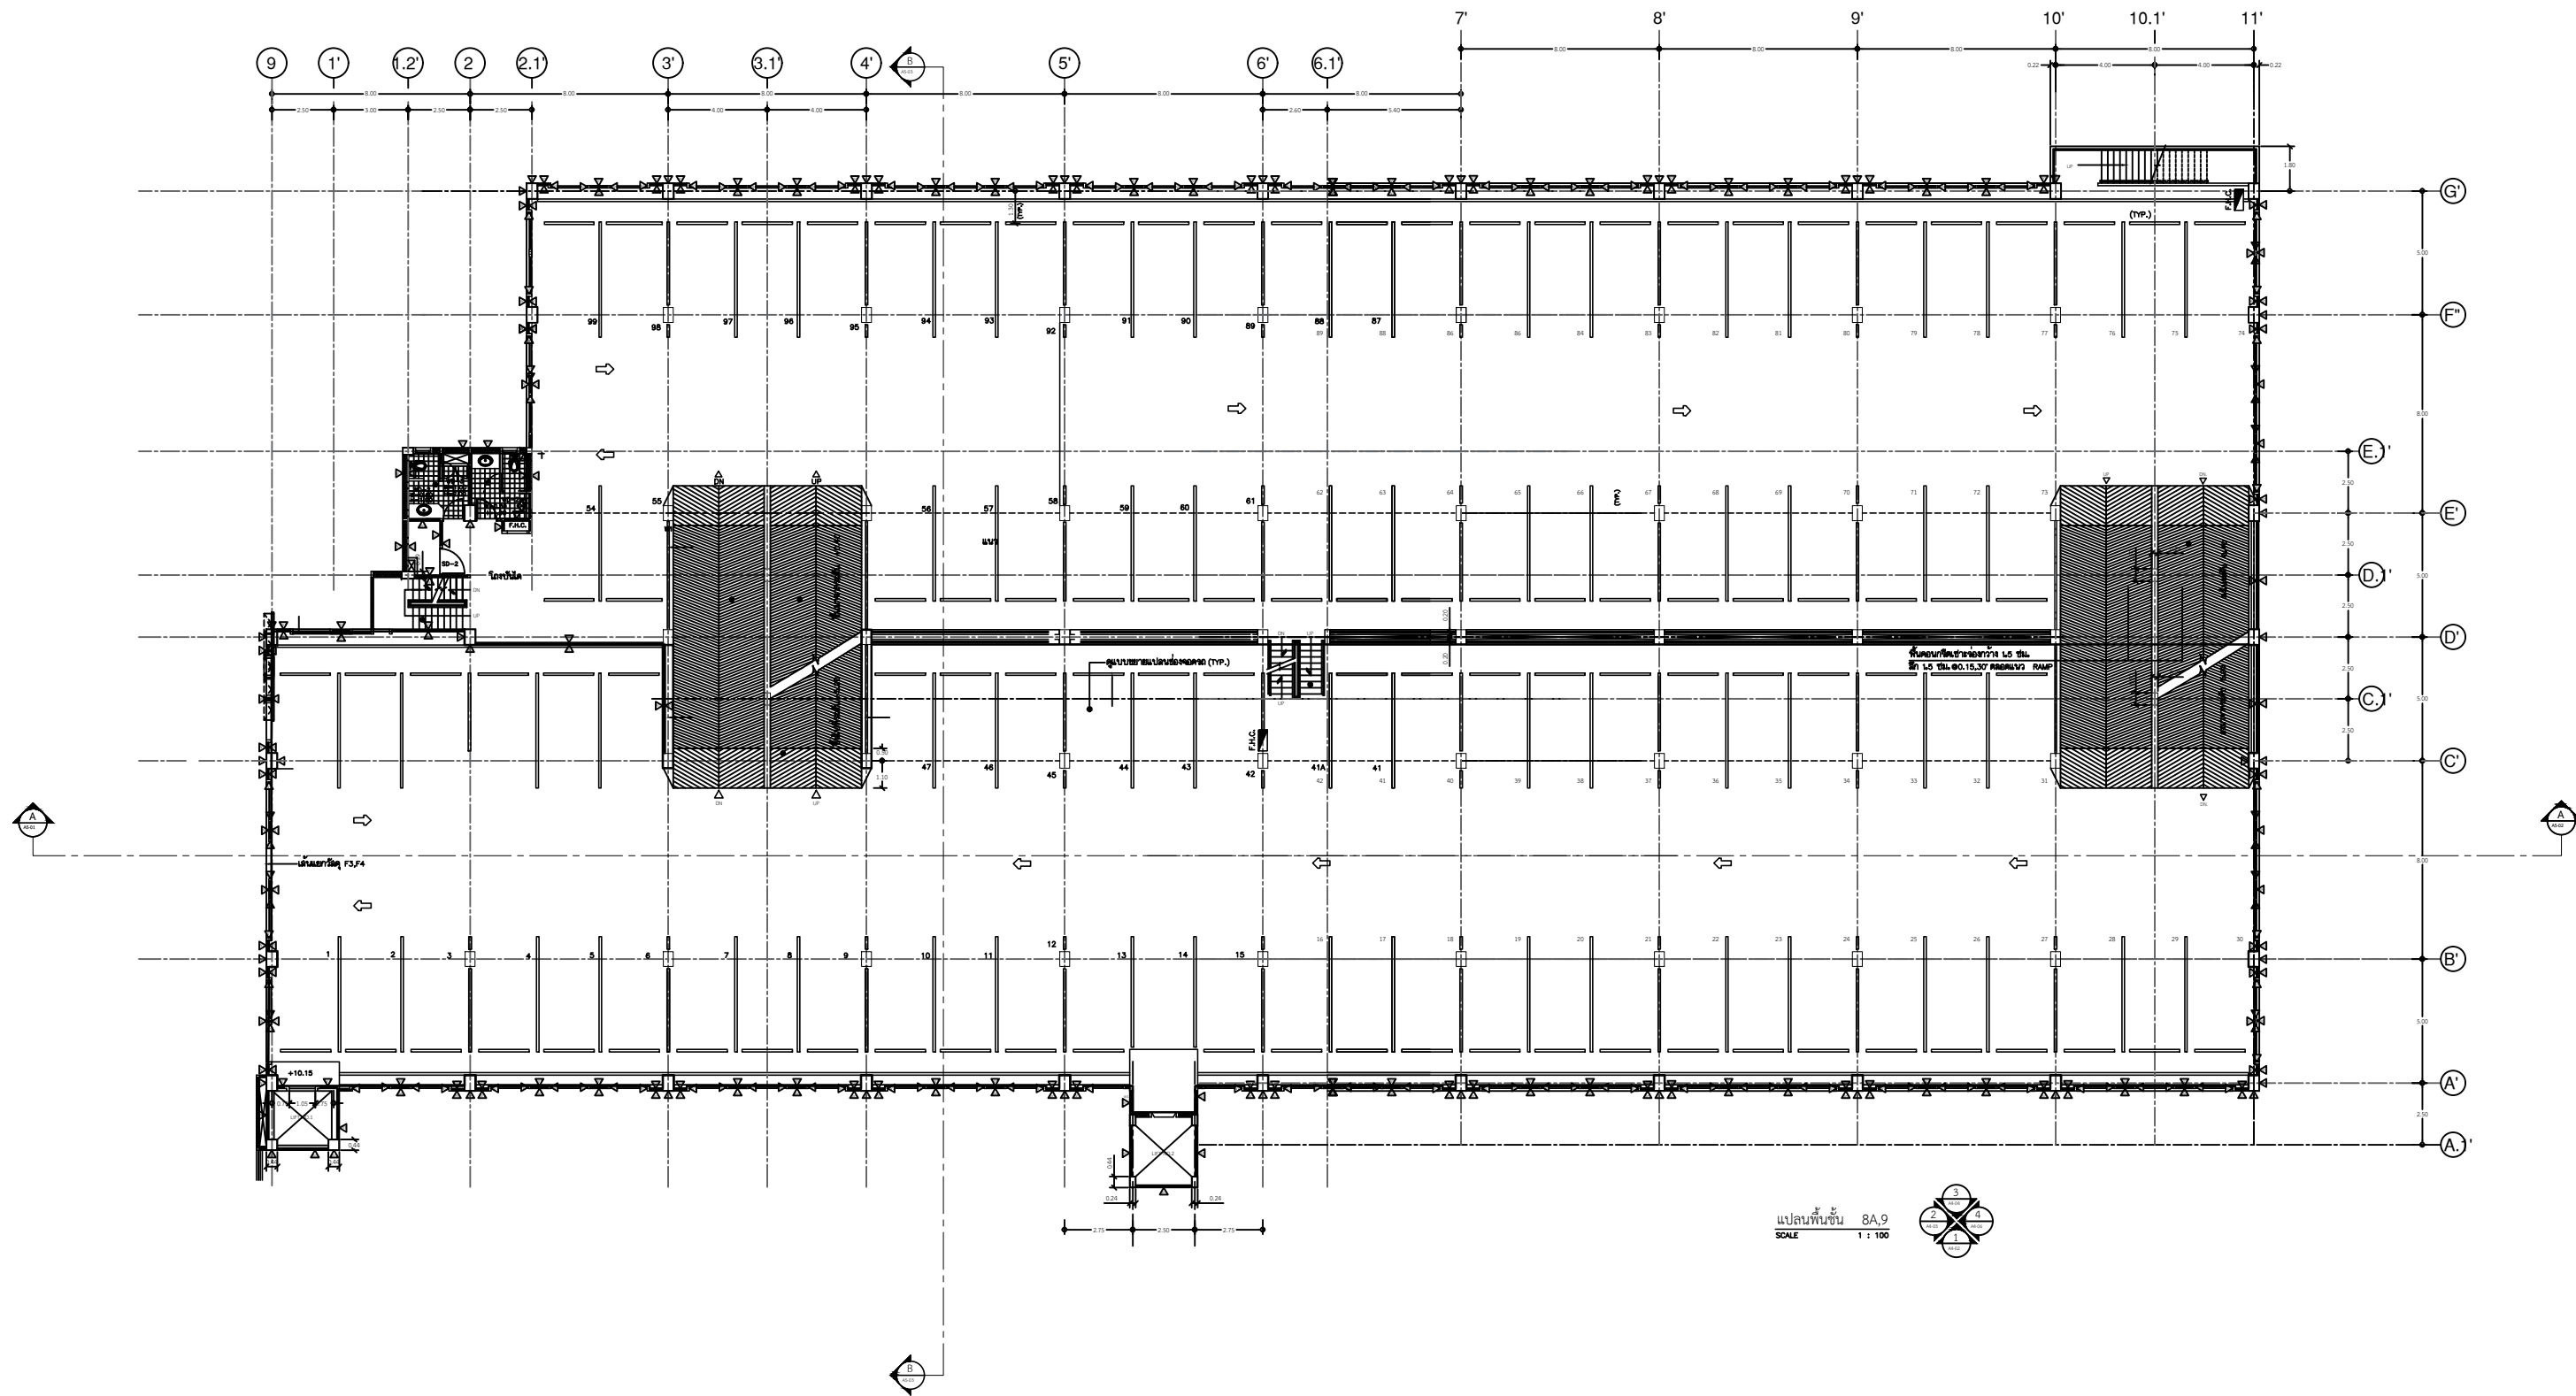


แปลนพื้นอาคาร C ชั้น 8A,9 (บริเวณพื้นที่ปรับปรุงท่าสี ภายในอาคารทั้งหมด)		
	งานขัดล้างทำความสะอาดพื้นผิวผนังเดิมที่จะทาสีใหม่ ทั้งให้พื้นผิวหลังสนิมความชื้นไม่เกิน 14%ก่อนทาสีรองพื้นต้องแนบใจว่าได้ขจัดฝุ่นคราบไขมันจนหมดและพื้นแห้งสนิท	
	บริเวณที่เกิดรอยแตกกร้าว ขนาดเล็ก อุดโป๊วด้วย Acrylic Filler ส่วนบริเวณที่เกิดรอยแตกกร้าว ขนาดใหญ่อุดโป๊วด้วย Acrylic Soolant ตกแต่งให้เรียบร้อย ทั้งให้แห้งสนิทก่อนเริ่มทาสี	
	ทาสีรองพื้นปูน 1 ครั้งทั้งระยะ 2 ชั่วโมง สีรองพื้นปูนให้ใช้ของผู้ผลิตสี โดยปฏิบัติตามคำแนะนำของผู้ผลิตสีนั้นอย่างเคร่งครัด	
	ทาสีทับหน้า 2 ครั้งทั้งระยะ 4 ชั่วโมง สีทาภายในอาคารสีทาผนังปูนฉาบให้ใช้สีน้ำชนิด Acrylic 100% ของบริษัท ทีโอเอ ให้ใช้ผลิตภัณฑ์รุ่น Shield 1หรือคุณภาพเทียบเท่า	
	ของบริษัท ไอซีโอ ให้ใช้ผลิตภัณฑ์รุ่น Dulux Pentallite Shield หรือคุณภาพเทียบเท่า ของบริษัท โจตัน ให้ใช้ผลิตภัณฑ์รุ่น Jota SheildMaxหรือคุณภาพเทียบเท่า	
	ของบริษัท ซีเดคต้า ให้ใช้ผลิตภัณฑ์รุ่น Delta Sheild Eco Clean หรือคุณภาพเทียบเท่า ของบริษัท เบเยอร์ ให้ใช้ผลิตภัณฑ์รุ่น Sheild Weather Guard หรือคุณภาพเทียบเท่า	
	ของบริษัท NIPPON ให้ใช้ผลิตภัณฑ์รุ่น Hybrid Shield หรือคุณภาพเทียบเท่า	

 การท่าเรือแห่งประเทศไทย PORT AUTHORITY OF THAILAND	หัวหน้าแผนก นาย อัครเทพ เทพศิริ	รายละเอียดแบบ แปลนพื้นชั้น 8A,9	
	สถาปนิก		
โครงการ จ้างก่อสร้างงานซ่อมปรับปรุงท่าสี อาคารที่ทำการการท่าเรือแห่งประเทศไทย (อาคาร C) ภายในชั้น 1-8	วิศวกร	มาตราส่วน Not To Scale	แบบเลขที่ A-09
	เขียน นาย กฤติเดช กนกฤทัยพันธ์	วันที่ 03-02-68	รวม 9/11

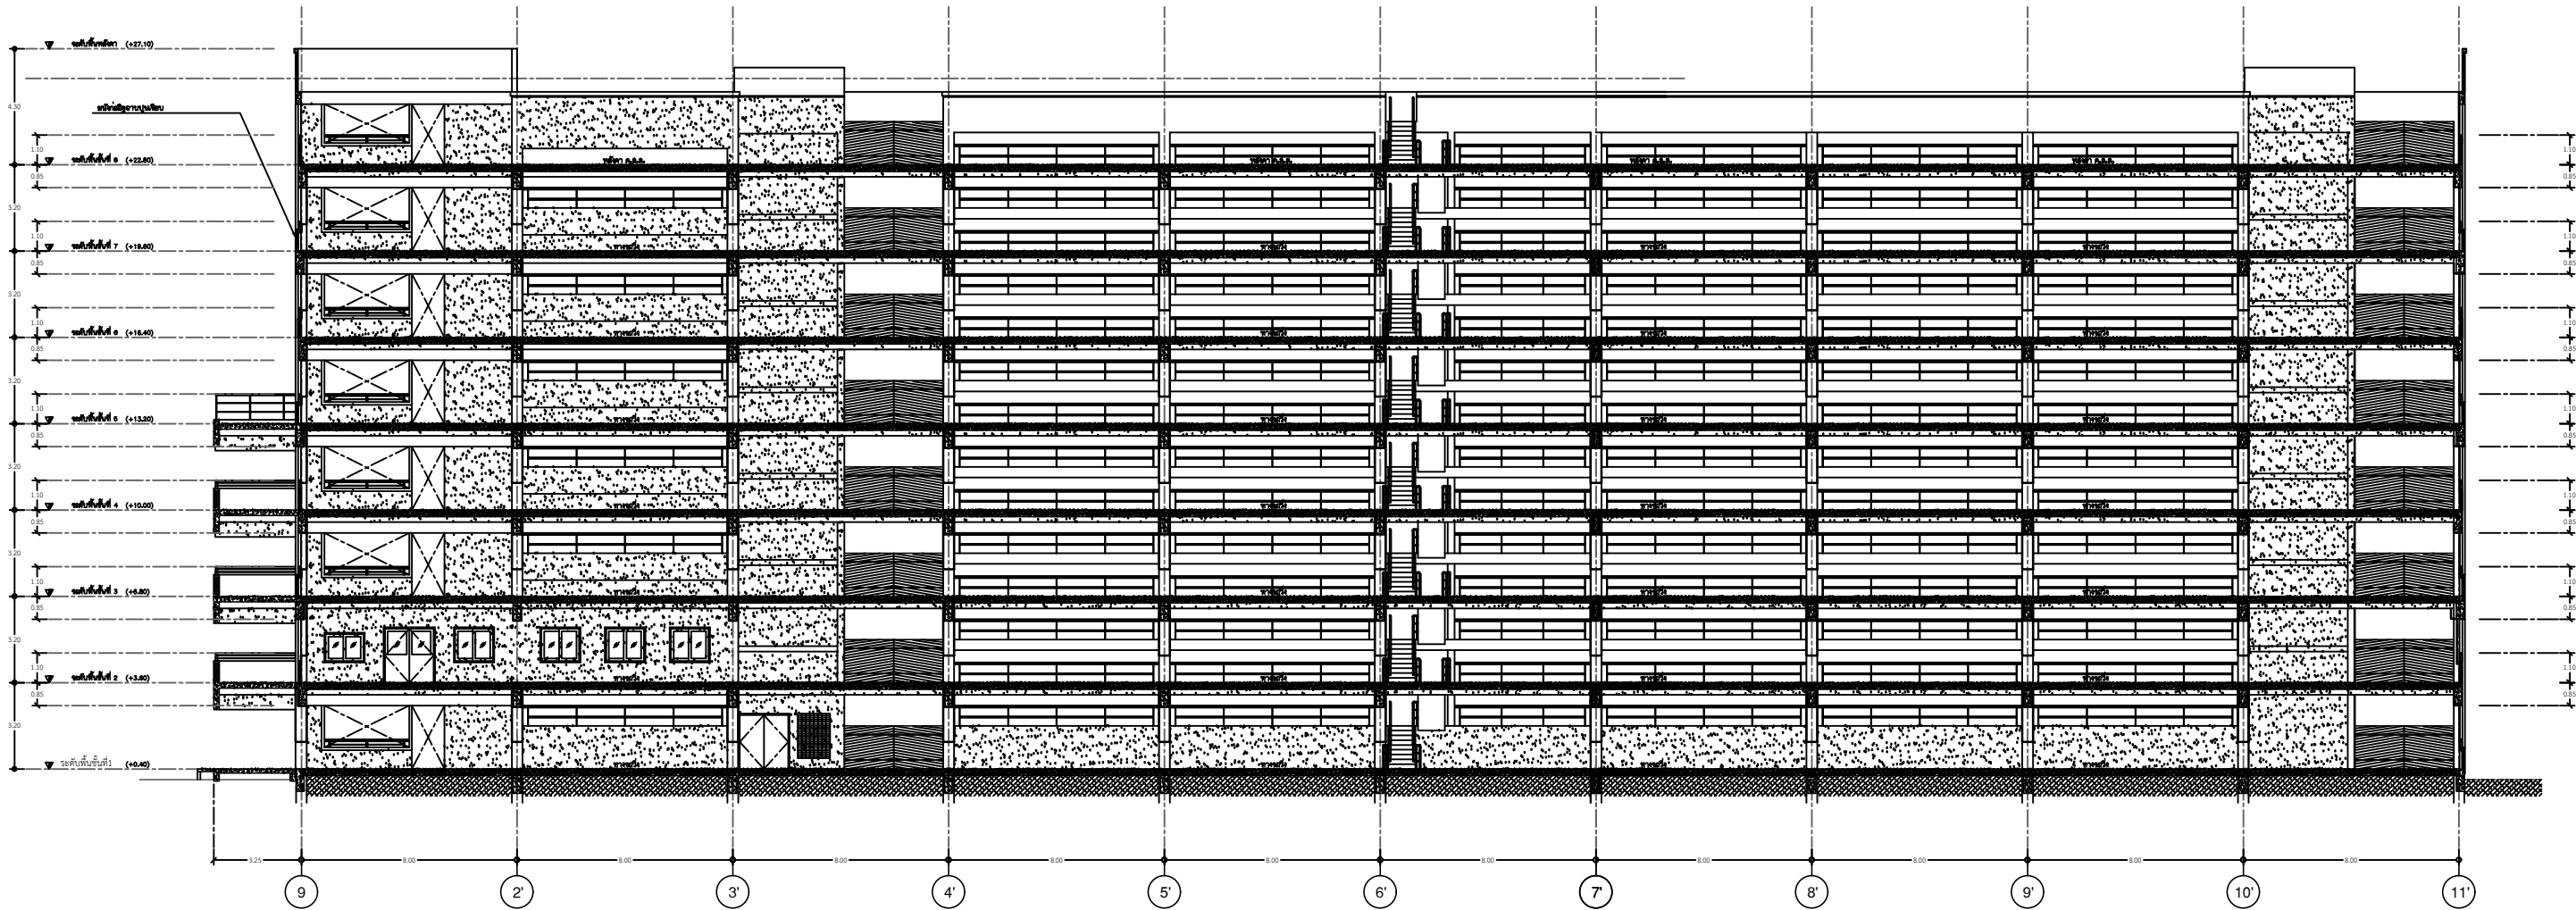

รูปตัด A-A อาคาร C (บริเวณพื้นที่ปรับปรุงท่าสี ภายในอาคารทั้งหมด)	
	งานขัดล้างทำความสะอาดพื้นผิวผนังเดิมที่จะทาสีใหม่ ทั้งให้พื้นผิวหลังสนิมความชื้นไม่เกิน 14%ก่อนทาสีรองพื้นต้องแนใจว่าได้ขจัดฝุ่นคราบไขมันจนหมดและพื้นผิวแห้งสนิท
	บริเวณที่เกิดรอยแตกกร้าว ขนาดเล็ก อุดโป๊วด้วย Acrylic Filler ส่วนบริเวณที่เกิดรอยแตกกร้าว ขนาดใหญ่อุดโป๊วด้วย Acrylic Soolant ตกแต่งให้เรียบร้อย ทั้งให้แห้งสนิทก่อนเริ่มทาสี
	ทาสีรองพื้นปูน 1 ครั้งทั้งระยะ 2 ชั่วโมง สีรองพื้นปูนให้ใช้ของผู้ผลิตสี โดยปฏิบัติตามคำแนะนำของผู้ผลิตสีนั้นอย่างเคร่งครัด
	ทาสีทับหน้า 2 ครั้งทั้งระยะ 4 ชั่วโมง สีทาภายในอาคารสีทาผนังปูนฉาบให้ใช้น้ำชนิด Acrylic 100% ของบริษัท ทีโอเอ ให้ใช้ผลิตภัณฑ์รุ่น Shield 1หรือคุณภาพเทียบเท่า
	ของบริษัท ไอซีโอ ให้ใช้ผลิตภัณฑ์รุ่น Dulux Pentaltite Shield หรือคุณภาพเทียบเท่า ของบริษัท ใจตัน ให้ใช้ผลิตภัณฑ์รุ่น Jota SheildMaxหรือคุณภาพเทียบเท่า
	ของบริษัท สีเดคต้า ให้ใช้ผลิตภัณฑ์รุ่น Delta Sheild Eco Clean หรือคุณภาพเทียบเท่า ของบริษัท เบเยอร์ ให้ใช้ผลิตภัณฑ์รุ่น Sheild Weather Guard หรือคุณภาพเทียบเท่า
	ของบริษัท NIPPON ให้ใช้ผลิตภัณฑ์รุ่น Hybrid Shield หรือคุณภาพเทียบเท่า

 การท่าเรือแห่งประเทศไทย PORT AUTHORITY OF THAILAND	หัวหน้าแผนก นาย อัครเทพ เทพศิริ	รายละเอียดแบบ รูปตัด A-A	
	สถาปนิก		
โครงการ จ้างก่อสร้างงานซ่อมปรับปรุงท่าสี อาคารที่ทำการการท่าเรือแห่งประเทศไทย (อาคาร C) ภายในชั้น 1-8	วิศวกร	มาตราส่วน Not To Scale	แบบเลขที่ A-10
	เขียน นาย กฤติเดช กนกฤทัยพันธ์	วันที่ 03-02-68	รวม 10/11

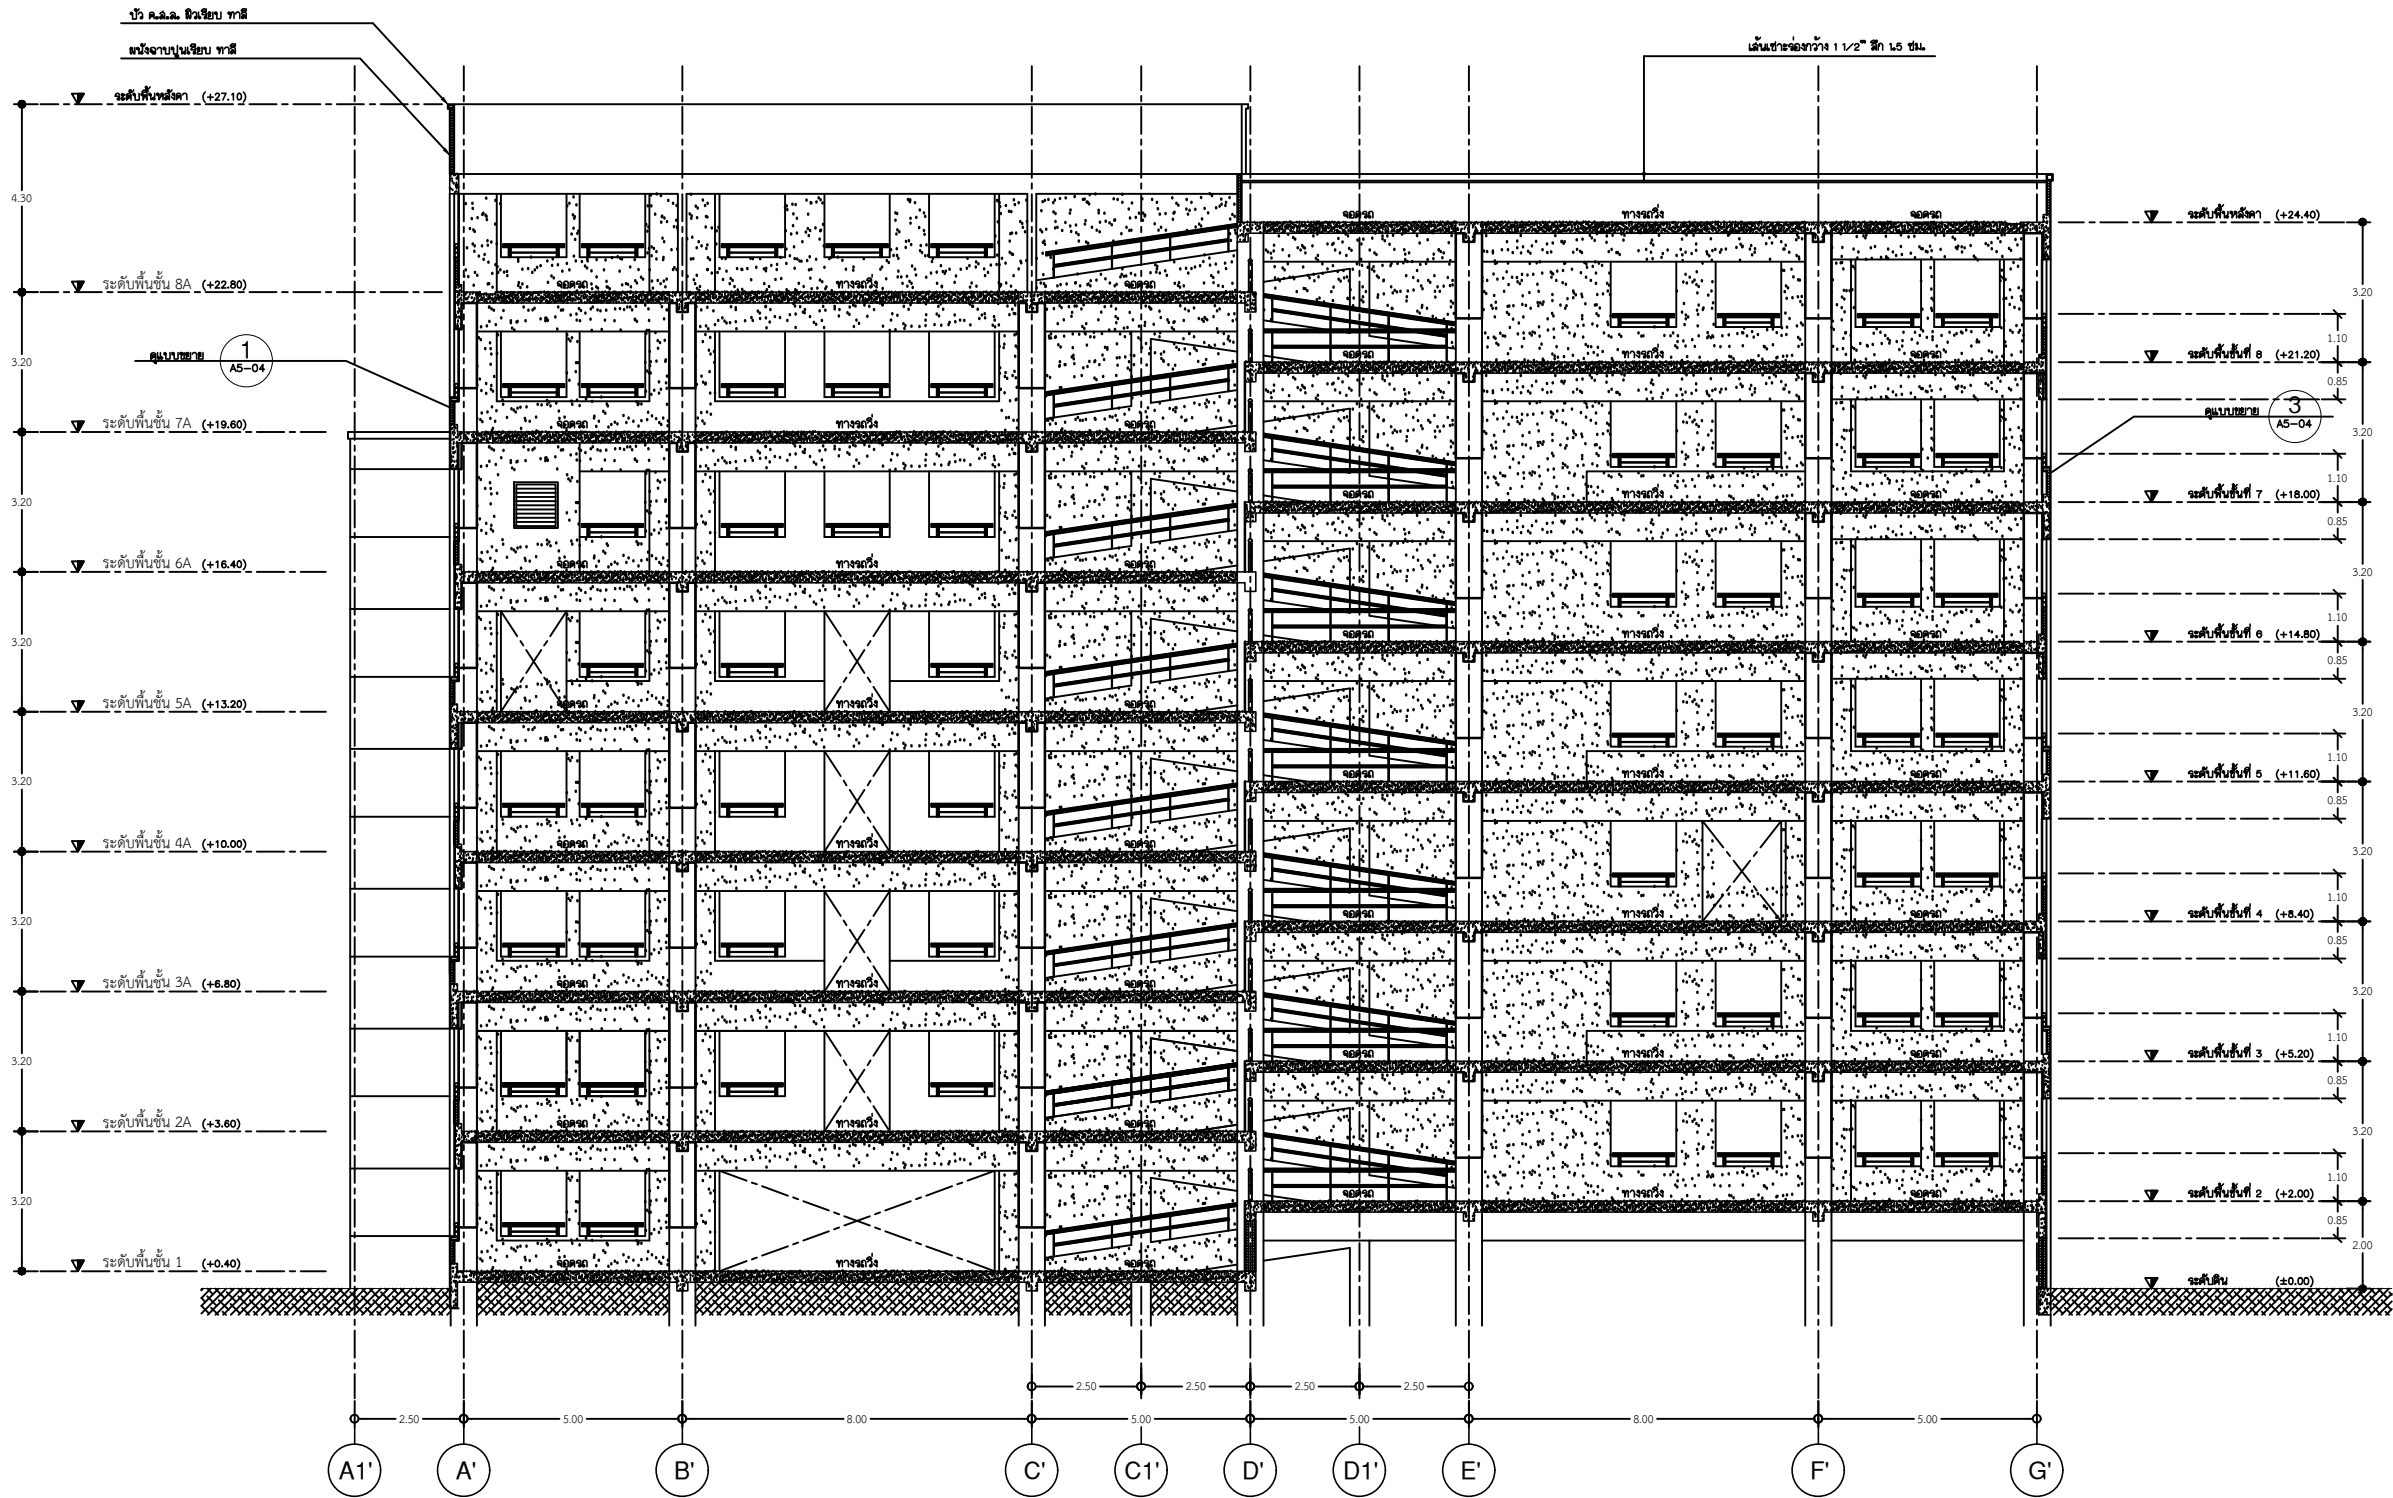

รูปตัด B-B อาคาร C (บริเวณพื้นที่ปรับปรุงท่าเรือ ภายในอาคารทั้งหมด)

	งานติดตั้งทำความสะอาดพื้นผิวผนังเดิมที่จะทาสีใหม่ ทั้งให้พื้นผิวหลังสีใหม่มีความชื้นไม่เกิน 14%ก่อนทาสีรองพื้นต้องแน่ใจว่าได้จัดผู้คนราบไขมันจนหมดและพื้นผิวแห้งสนิท
	บริเวณที่เกิดรอยแตกร้าว ขนาดเล็ก อุดโป๊ด้วย Acrylic Filler ส่วนบริเวณที่เกิดรอยแตกร้าว ขนาดใหญ่อุดโป๊ด้วย Acrylic Soolant ตกแต่งให้เรียบร้อย ทั้งให้แห้งสนิทก่อนเริ่มทาสี
	ทาสีรองพื้นปูน 1 ครั้งทั้งระยะ 2 ชั่วโมง สีรองพื้นปูนให้ใช้ของผู้ผลิตสี โดยปฏิบัติตามคำแนะนำของผู้ผลิตสีนั้นอย่างเคร่งครัด
	ทาสีทับหน้า 2 ครั้งทั้งระยะ 4 ชั่วโมง สีทากายภายในอาคารสีทาผนังปูนอาบให้ใช้น้ำชนิด Acrylic 100% ของบริษัท ทีโอเอ ให้ใช้ผลิตภัณฑ์รุ่น Shield 1หรือคุณภาพเทียบเท่า
	ของบริษัท ไอซีโอ ให้ใช้ผลิตภัณฑ์รุ่น Dulux Pentallite Shield หรือคุณภาพเทียบเท่า ของบริษัท โจตัน ให้ใช้ผลิตภัณฑ์รุ่น Jota SheildMaxหรือคุณภาพเทียบเท่า
	ของบริษัท ซีเตคต้า ให้ใช้ผลิตภัณฑ์รุ่น Delta Sheild Eco Clean หรือคุณภาพเทียบเท่า ของบริษัท เบเยอร์ ให้ใช้ผลิตภัณฑ์รุ่น Sheild Weather Guard หรือคุณภาพเทียบเท่า
	ของบริษัท NIPPON ให้ใช้ผลิตภัณฑ์รุ่น Hybrid Shield หรือคุณภาพเทียบเท่า

 การท่าเรือแห่งประเทศไทย PORT AUTHORITY OF THAILAND	หัวหน้าแผนก นาย อัครเทพ เทพศิริ	รายละเอียดแบบ รูปตัด B-B	
	สถาปนิก		
โครงการ จ้างก่อสร้างงานซ่อมปรับปรุงท่าเรือ อาคารที่ทำการท่าเรือแห่งประเทศไทย (อาคาร C) ภายในชั้น 1-8	วิศวกร	มาตราส่วน Not To Scale	แบบเลขที่ A-11
	เขียน นาย กฤติเดช กนกฤทัยพันธ์	วันที่ 03-02-68	รวม 11/11