

รายการประกอบแบบ งานปรับปรุงซ่อมแซมพื้นแอสฟัลต์ติกคอนกรีต บริเวณถนนสาย 4

1. งานรื้อผิวแอสฟัลต์ติกคอนกรีต
1. 1 งานขูดรื้อผิวพื้น ASPHALTIC CONCRETE ของเดิม พื้นที่ประมาณ 2,054.00.00 ตร.ม. หนา 0.07 ม. ให้ผู้รับจ้างขนออกไปนอกเขตการทำเรือ ฯ
2. งานผิวทางพื้นแอสฟัลต์ติกคอนกรีต
- 2.1 งานปรับปรุงซ่อมแซมพื้นแอสฟัลต์ติกคอนกรีต บริเวณถนนสาย 4 พื้นที่รวมประมาณ 2,453.50 ตร.ม.
- 2.2 พื้นแอสฟัลต์ติกคอนกรีต ปูหนาประมาณ 0.07 ม. และต้องบดอัดแน่น 98% ตามมาตรฐาน MASHALL TEST SAMPLE
- 2.3 การปูแอสฟัลต์ติกคอนกรีต ต้องสม่ำเสมอ และระบายน้ำได้ดี เมื่อดำเนินการแล้วเสร็จ ต้องทำความสะอาดพื้นที่ให้เรียบร้อย
- 2.4 ความหนา และขนาดพื้นที่ปูยางแอสฟัลต์ติกคอนกรีตตามแบบ เป็นแนวทางการดำเนินงานเท่านั้น การทำเรือฯจะนับจำนวนแอสฟัลต์ติกคอนกรีตตามน้ำหนักที่ผ่านเครื่องชั่งของการทำเรือฯ เป็นจำนวนน้ำหนัก(ตัน)ให้ครบตามที่การทำเรือฯ กำหนด (453.50 ตัน)
- 2.5 สถานที่ปรับปรุงเสริมพื้นแอสฟัลต์ติกคอนกรีต อาจเปลี่ยนแปลงได้ตามความจำเป็น และความเหมาะสม แล้วแต่ตามที่การทำเรือฯ จะกำหนดให้เข้าดำเนินการในแต่ละครั้ง ซึ่งขึ้นอยู่กับความพร้อมของแต่ละสถานที่ที่จะปรับปรุงซ่อมแซม โดยน้ำหนักรวม ต้องไม่น้อยกว่า 453.50 ตัน
- 2.6 งาน TACK COAT ด้วยยาง CRS-2 หรือเทียบเท่า ที่อุณหภูมิ 110 °F - 185 °F ในอัตราส่วน 1.5 กก./ตร.ม. พื้นที่รวมประมาณ 2,453.50 ตร.ม.

สารบัญแบบก่อสร้าง


ที่	รายการ	แผ่นที่
1.	รายการประกอบแบบ และสารบัญแบบก่อสร้าง	1/5
2.	แบบผังบริเวณ	2/5
3.	แบบแปลนพื้นแอสฟัลต์ติกคอนกรีตเดิม	3/5
4.	แบบแปลนพื้นแอสฟัลต์ติกคอนกรีตใหม่	4/5
5.	รูปตัดการเสริมพื้นแอสฟัลต์ติกคอนกรีต	5/5




โครงการ
งานปรับปรุงซ่อมแซมพื้นแอสฟัลต์ติกคอนกรีต
บริเวณถนนสาย 4

เขียน	นาย ณัฐพงษ์	พัศโน	
ผู้ช่วยหัวหน้าแผนก	นาย ประพัฒน์	ผลประสิทธิ์	
หัวหน้าแผนก	นาย ถาวร	ลูกอินทร์	
ผู้ช่วยผู้อำนวยการกอง	นาย ชีรนนท์	ปริงทอง	ภย. 51529
ผู้อำนวยการกอง	นาย ธีญวิทย์	ปิ่นประไพ	ภย. 19822


แบบแสดง		
รายการประกอบแบบ และสารบัญแบบก่อสร้าง		
วันที่	แผ่นที่	รวมแผ่น
08/11/2567	1	1/5

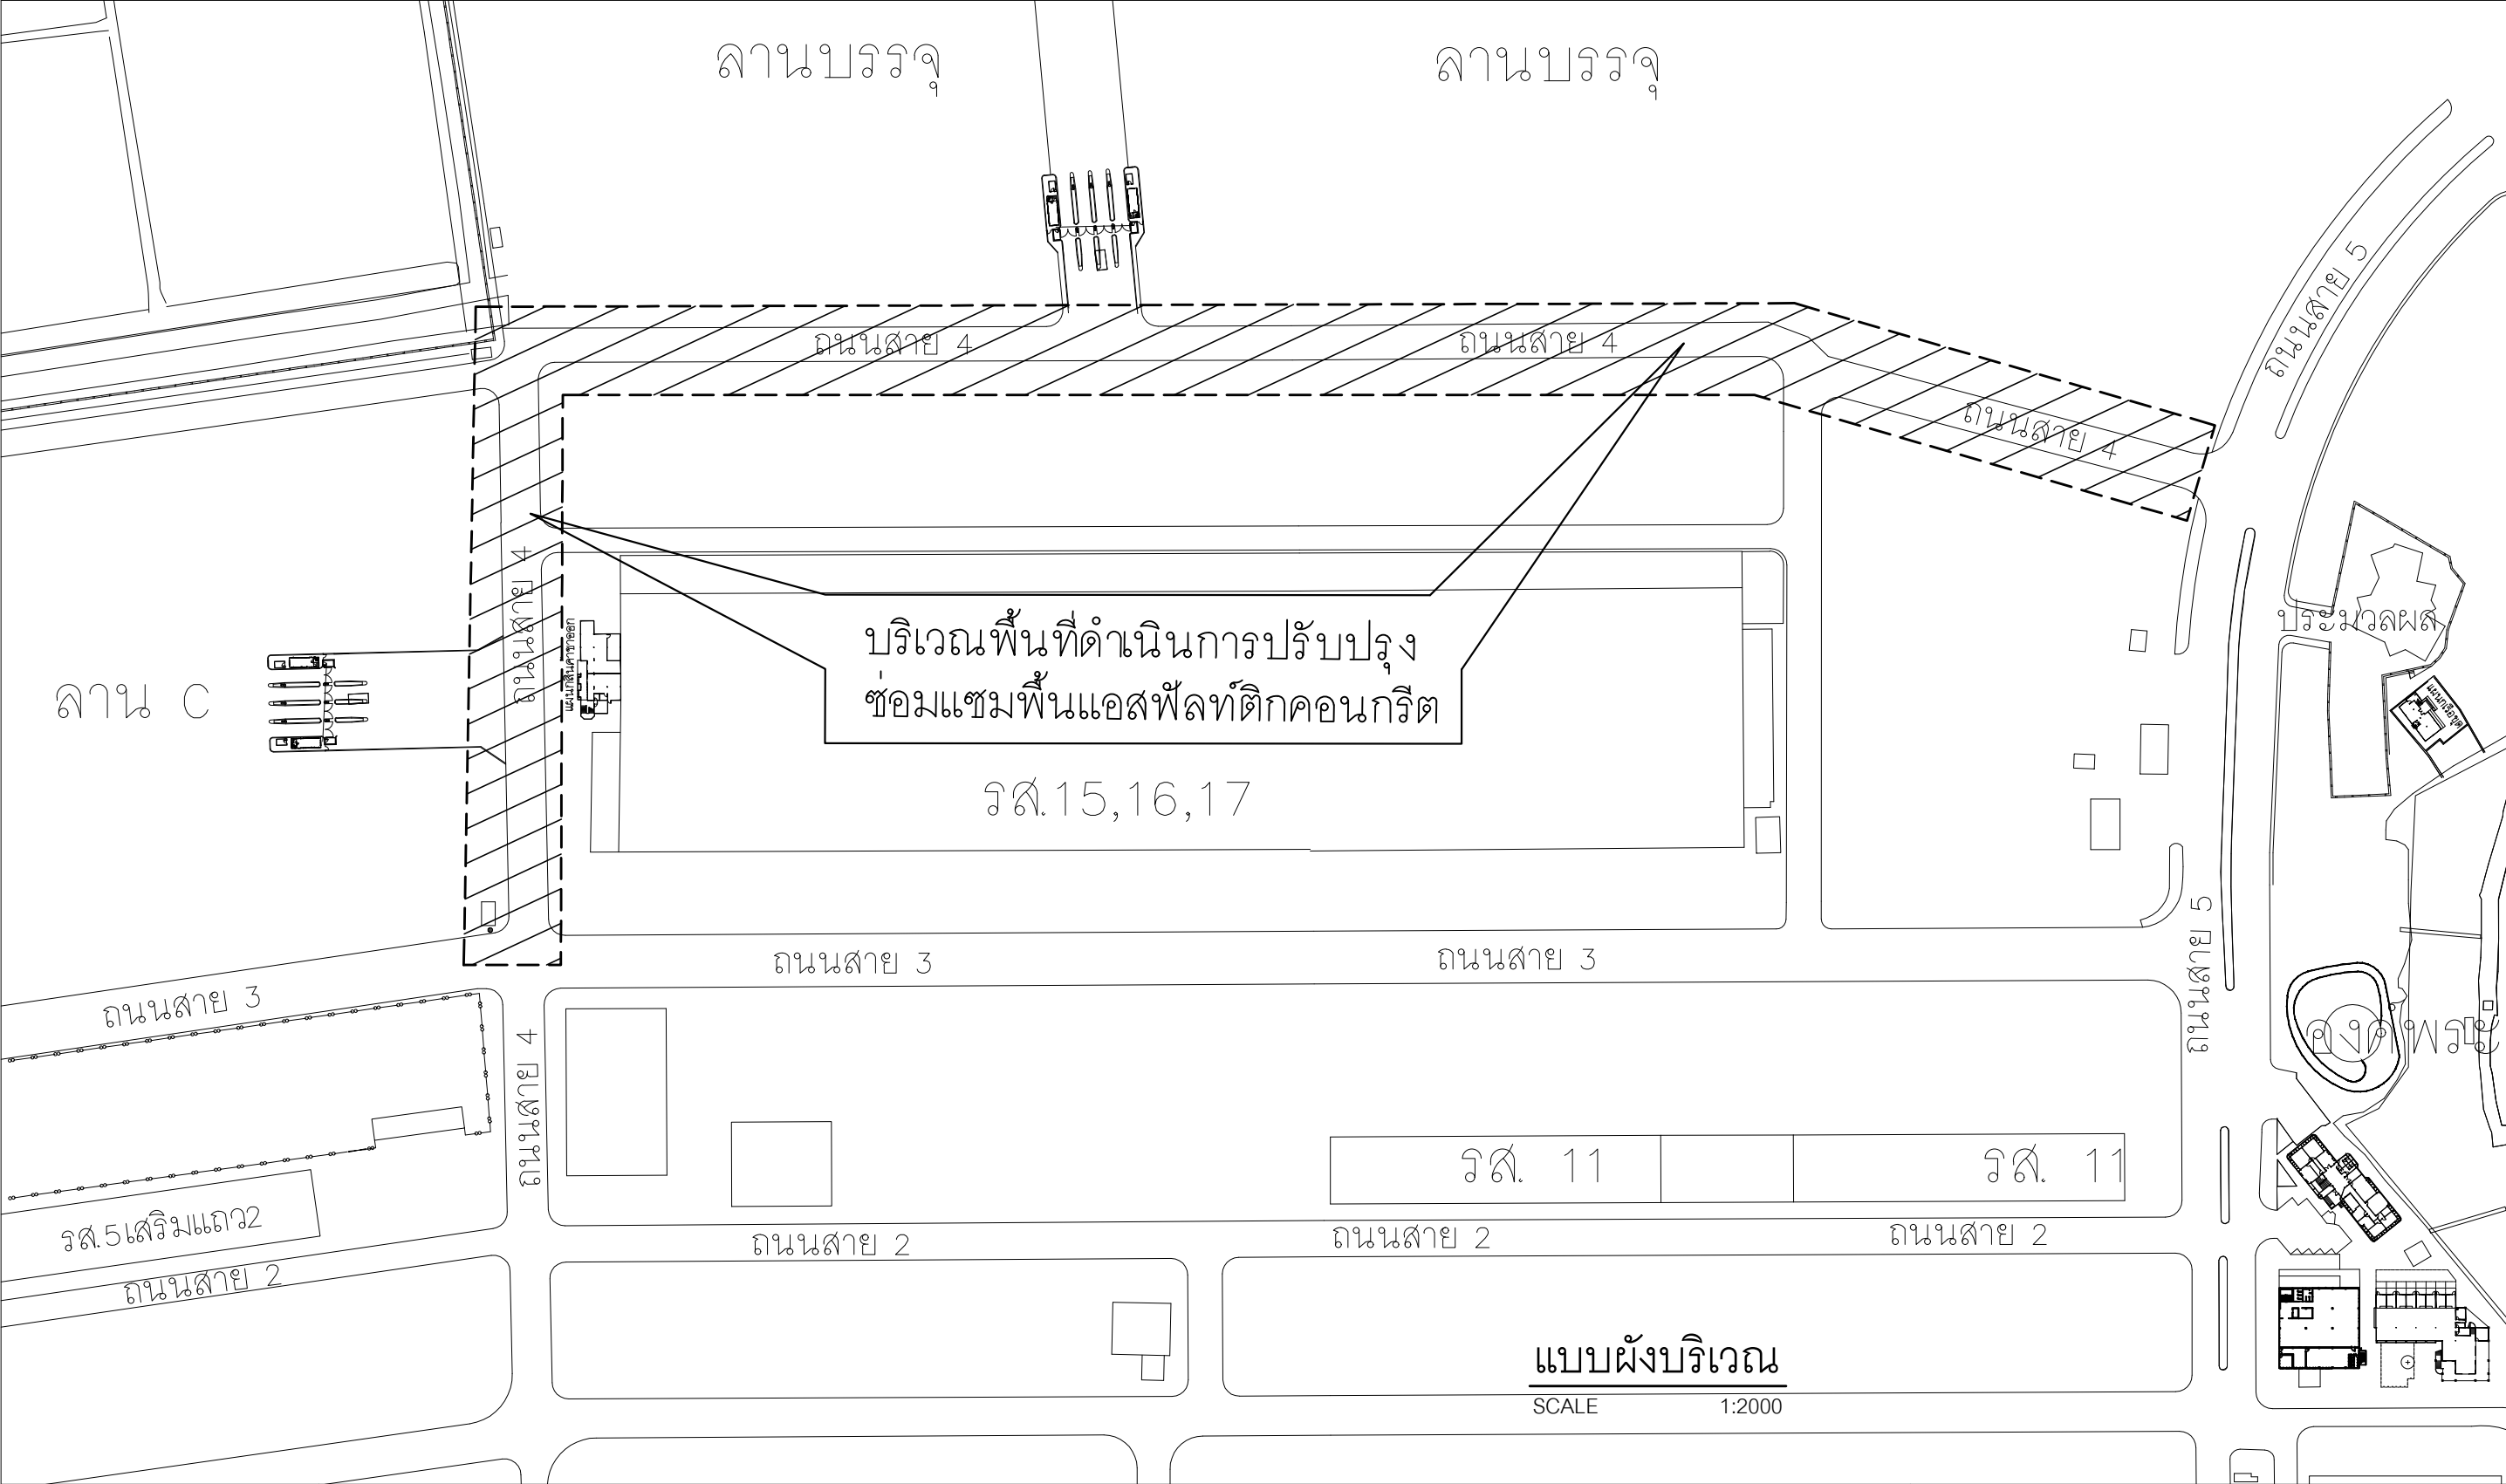

	โครงการ งานปรับปรุงซ่อมแซมพื้นแอสฟัลท์ติกคอนกรีต บริเวณถนนสาย 4	เขียน	นาย ณัฐพงษ์	พัศโน	แบบแสดง แบบผังบริเวณ			
		ผู้ช่วยหัวหน้าแผนก	นาย ประพัฒน์	ผลประสิทธิ์				
		หัวหน้าแผนก	นาย ถาวร	ลูกอินทร์				
		ผู้ช่วยผู้อำนวยการกอง	นาย ชีรนนท์	ปริงทอง	ภย. 51529	วันที่ 08/11/2567	แผ่นที่ 2	รวมแผ่น 2/5
		ผู้อำนวยการกอง	นาย ธีรวิทย์	ปิ่นประไพ	ภย. 19822			

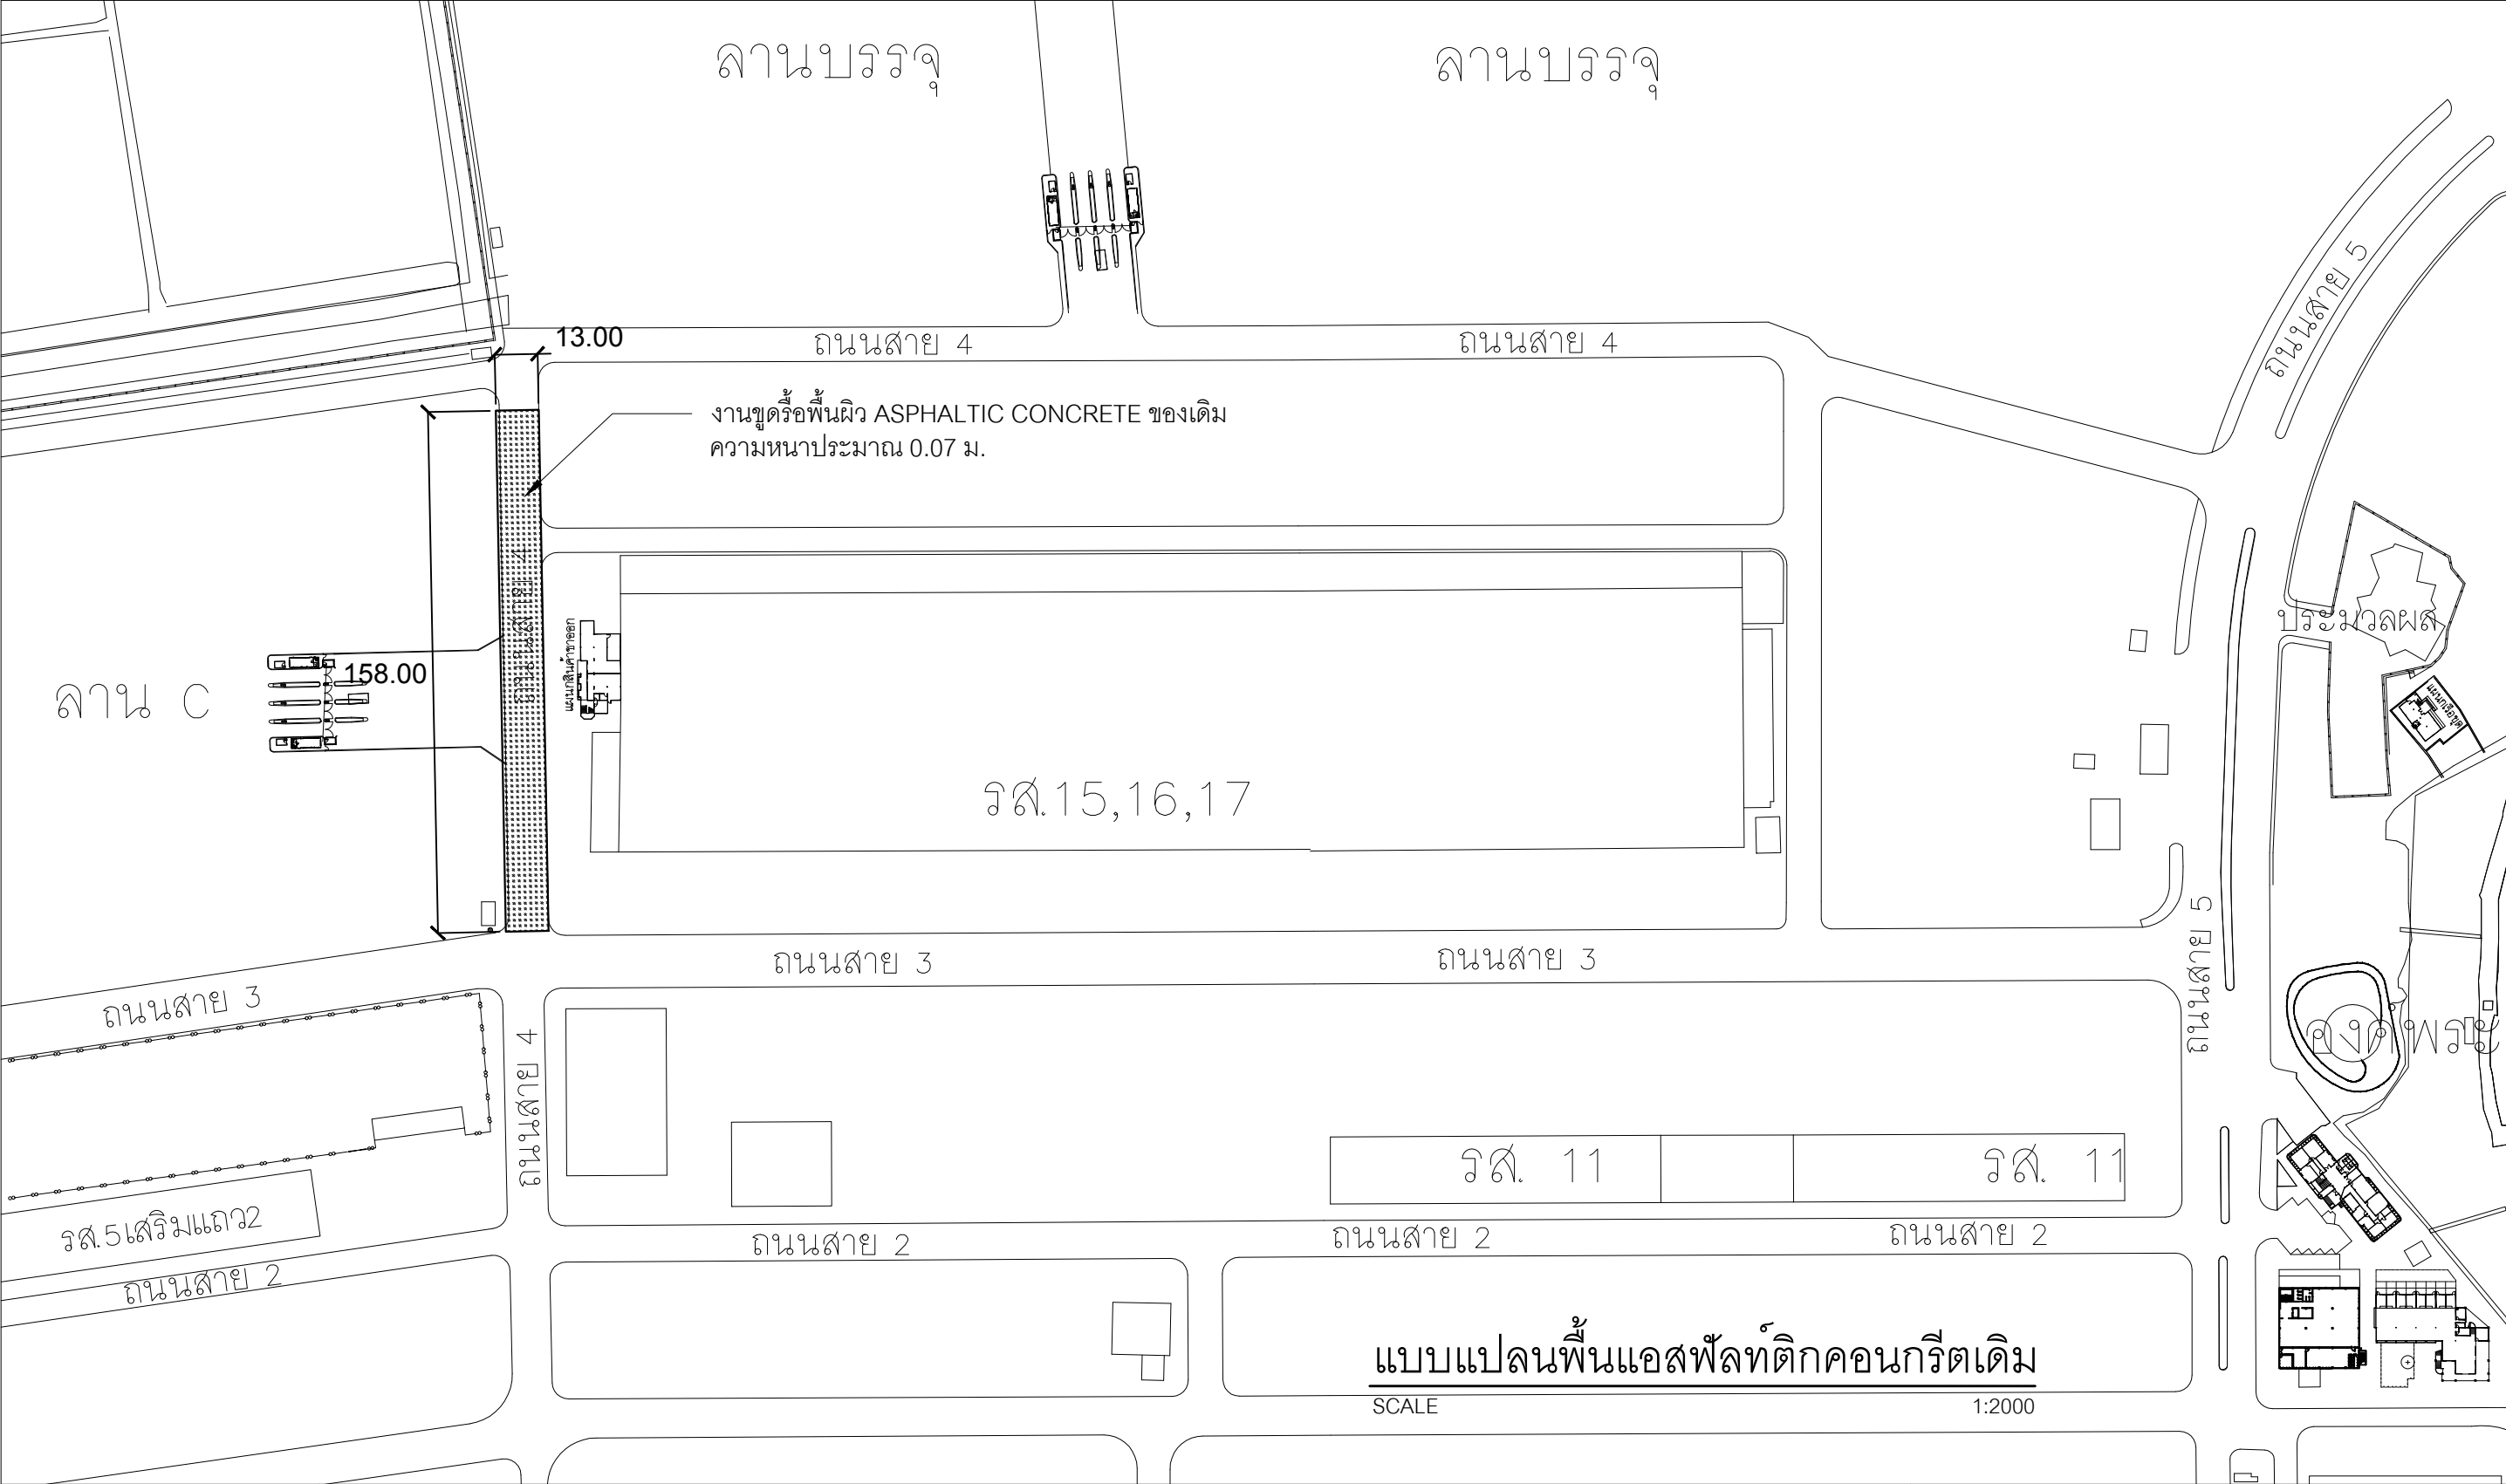


	โครงการ งานปรับปรุงซ่อมแซมพื้นแอสฟัลต์ติกคอนกรีต บริเวณถนนสาย 4	เขียน นาย ณัฐพงษ์ พัดโน				แบบแสดง		
		ผู้ช่วยหัวหน้าแผนก นาย ประพัฒน์ ผลประสิทธิ์				แบบแปลนพื้นแอสฟัลต์ติกคอนกรีตเดิม		
		หัวหน้าแผนก นาย ถาวร ลูกอินทร์						
		ผู้ช่วยผู้อำนวยการกอง	นาย ชีรนนท์	ปริงทอง	ภย. 51529	วันที่	แผ่นที่	รวมแผ่น
		ผู้อำนวยการกอง	นาย ธีญวิทย์	ปิ่นประไพ	ภย. 19822	08/11/2567	3	3/5

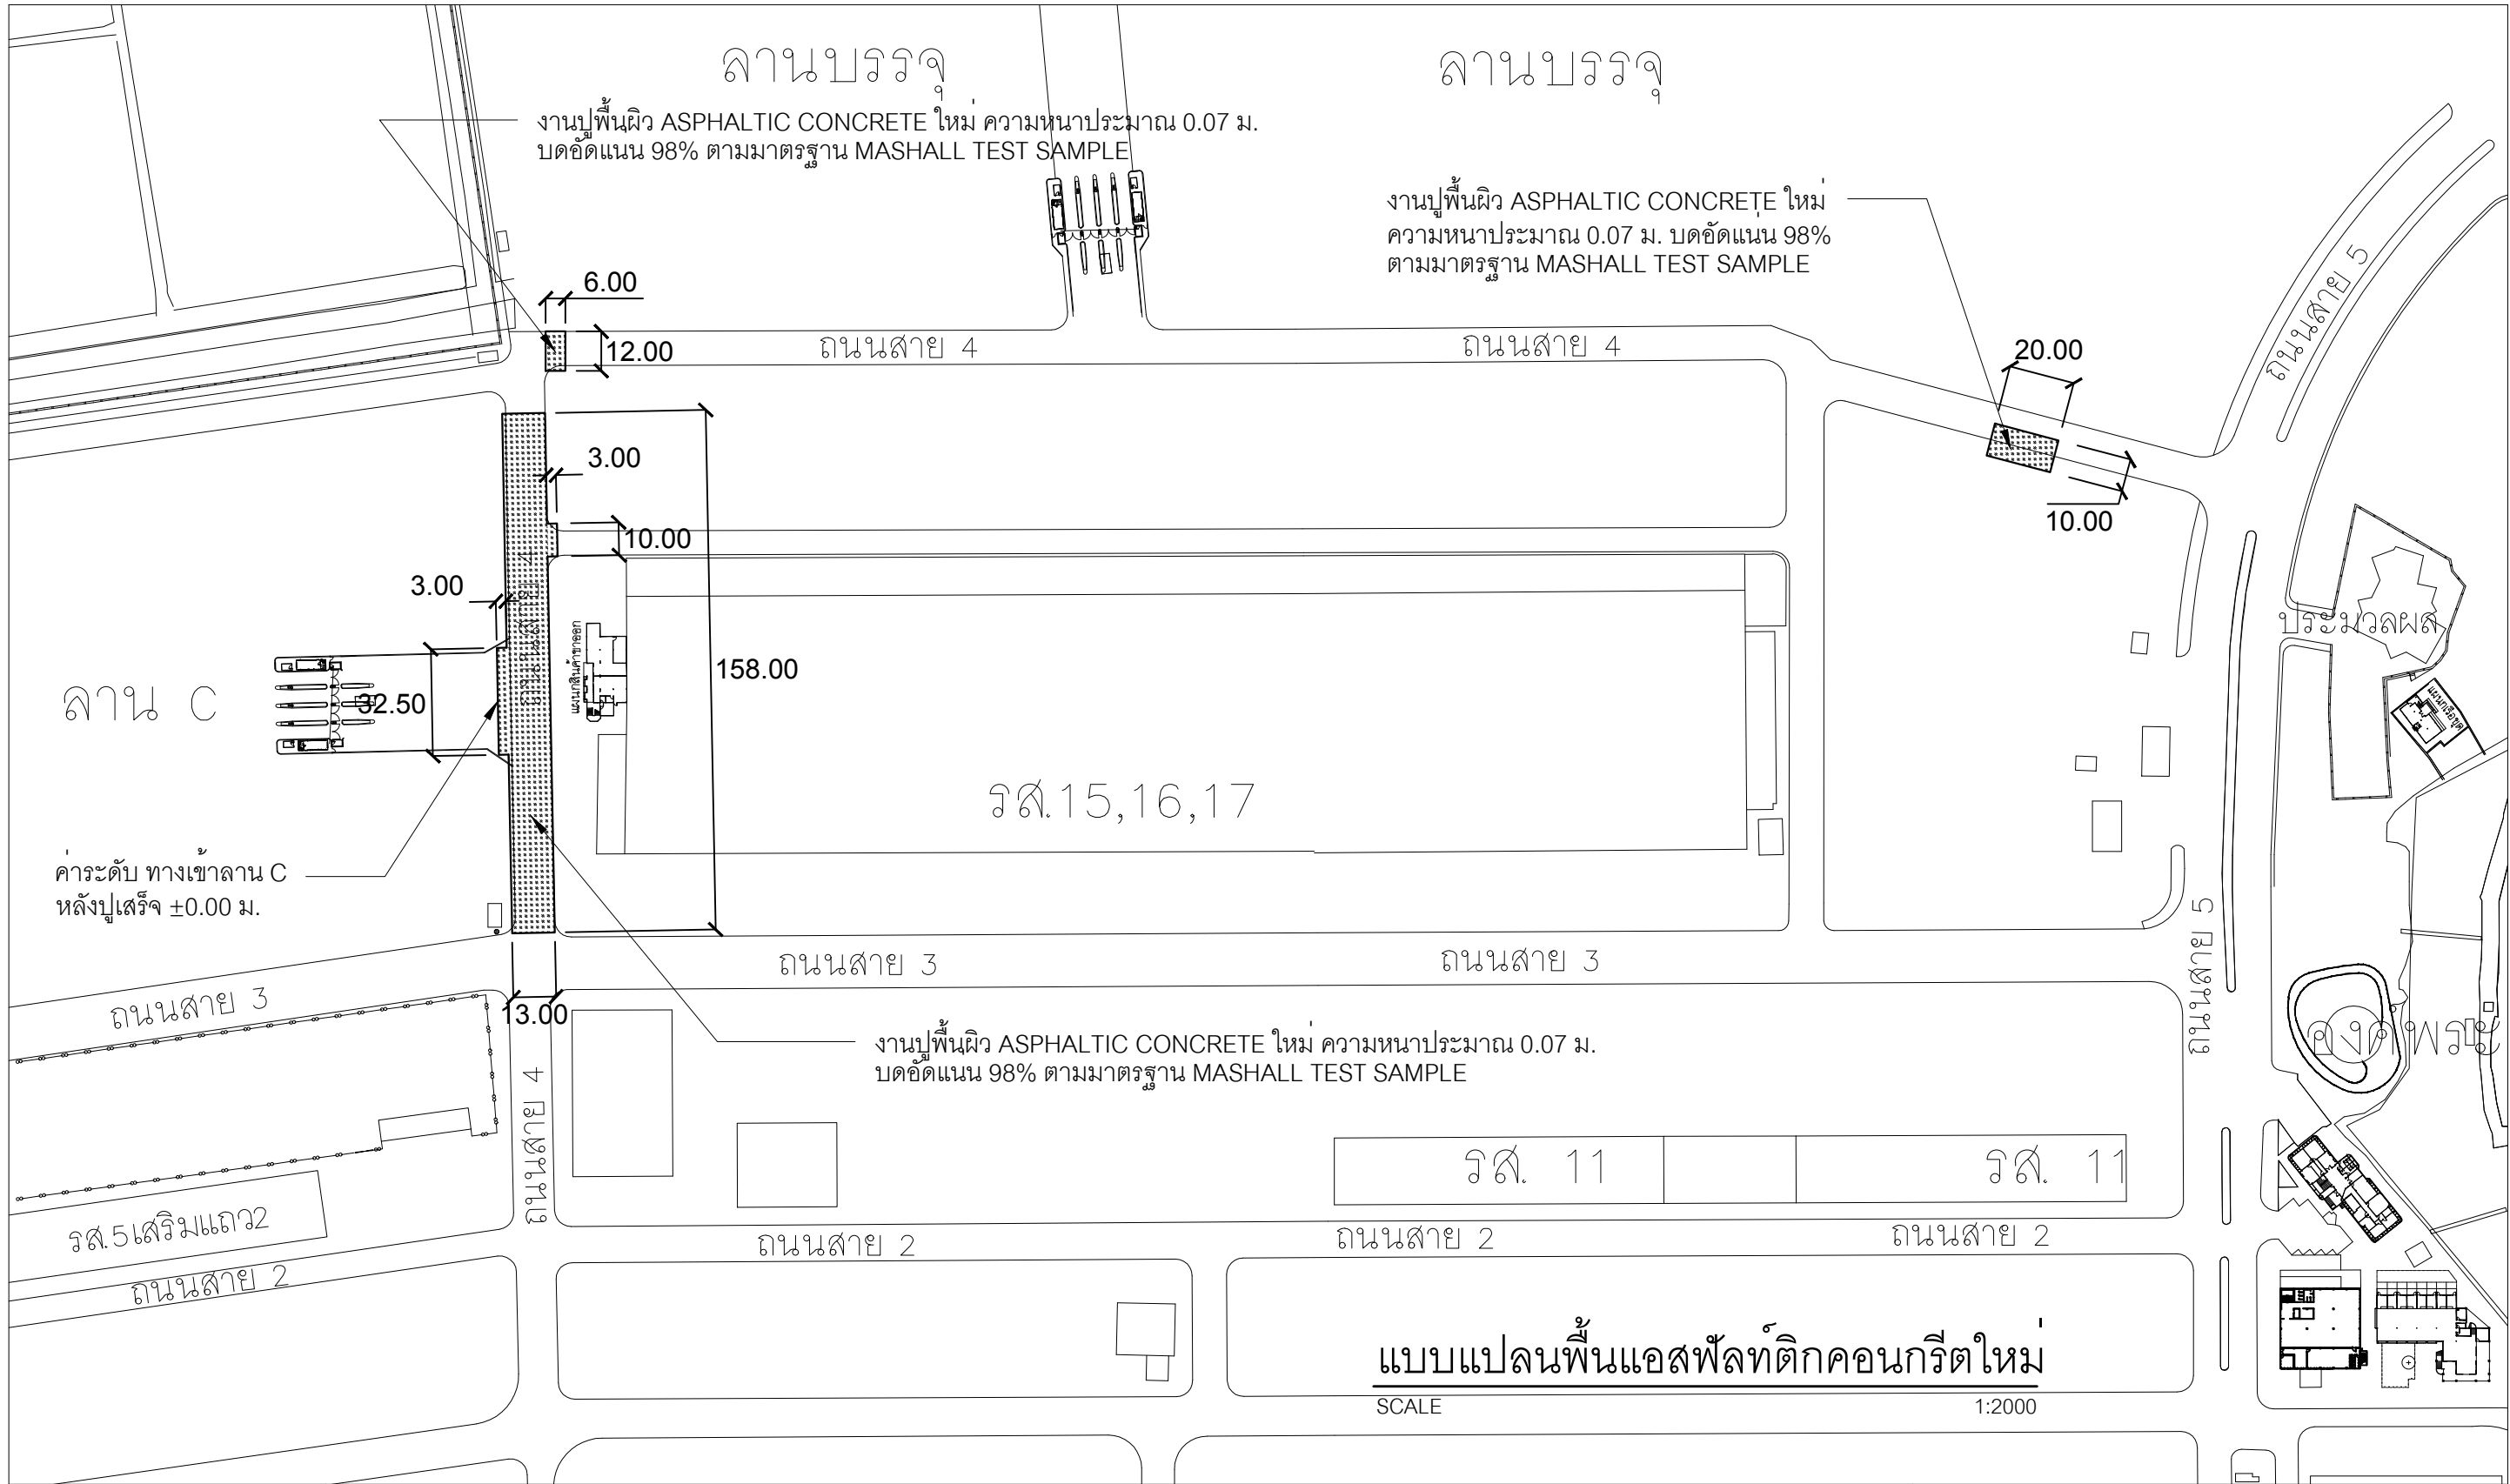

โครงการ
งานปรับปรุงซ่อมแซมพื้นแอสฟัลต์ติกคอนกรีต
บริเวณถนนสาย 4

เขียน	นาย ญัฐพงษ์	พัคโน
ผู้ช่วยหัวหน้าแผนก	นาย ประพัฒน์	ผลประสิทธิ์
หัวหน้าแผนก	นาย ถาวร	ลูกอินทร์
ผู้ช่วยผู้อำนวยการกอง	นาย ชีรนนท์	ปริงทอง ภย. 51529
ผู้อำนวยการกอง	นาย ธีรวิทย์	ปิ่นประไพ ภย. 19822

แบบแสดง		
แบบแปลนพื้นแอสฟัลต์ติกคอนกรีตใหม่		
วันที่	แผ่นที่	รวมแผ่น
08/11/2567	4	4/5

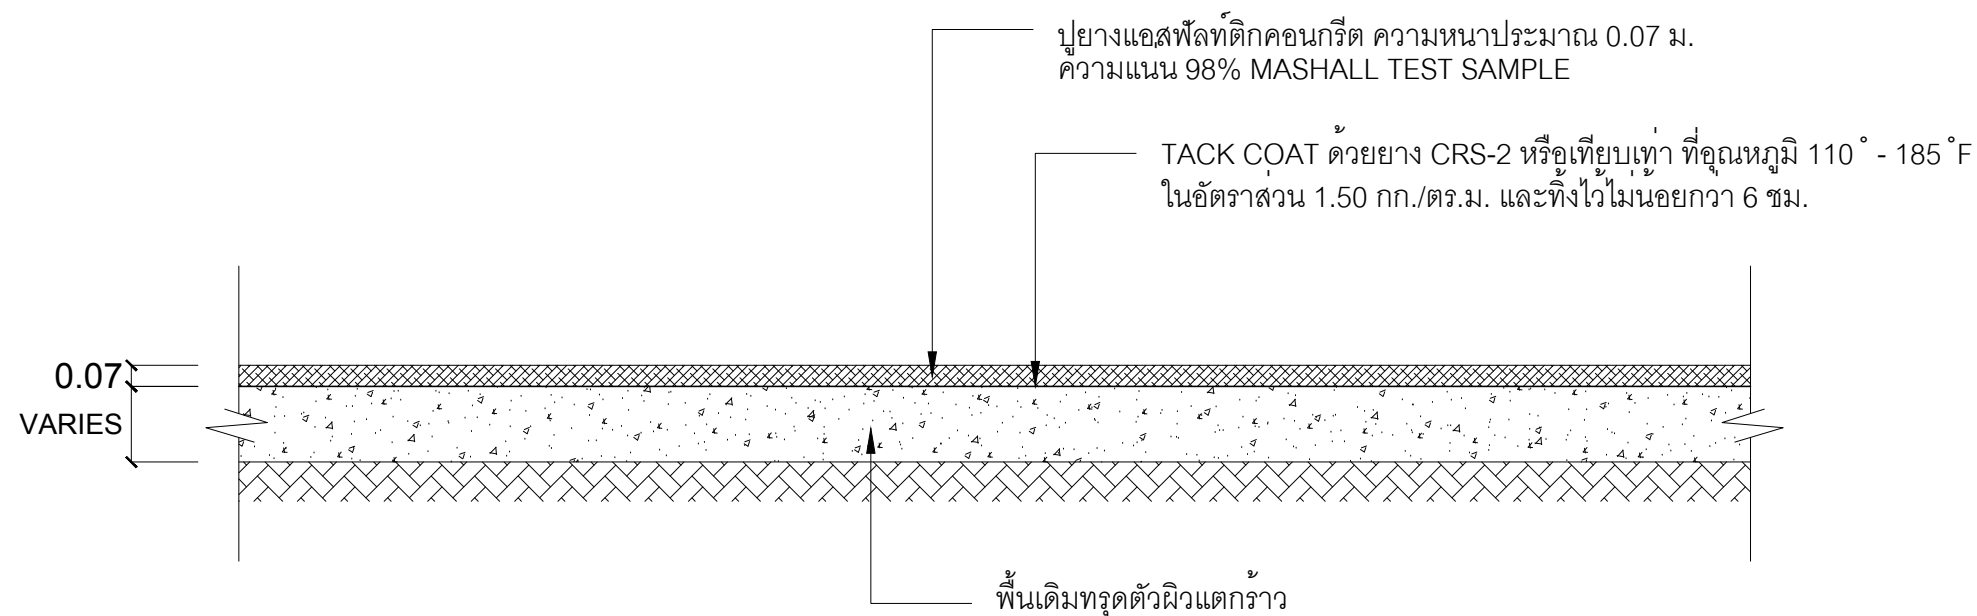

รูปตัดการเสริมพื้นแอสฟัลต์ติกคอนกรีต



โครงการ
งานปรับปรุงซ่อมแซมพื้นแอสฟัลต์ติกคอนกรีต
บริเวณถนนสาย 4

เขียน	นาย ณัฐพงษ์	พัคโน	แบบแสดง รูปตัดการเสริมพื้นแอสฟัลต์ติกคอนกรีต		
ผู้ช่วยหัวหน้าแผนก	นาย ประพัฒน์	ผลประสิทธิ์			
หัวหน้าแผนก	นาย ถาวร	ลูกอินทร์			
ผู้ช่วยผู้อำนวยการกอง	นาย ชีรนนท์	ปริงทอง	ภย. 51529	วันที่ 08/11/2567	แผ่นที่ 5
ผู้อำนวยการกอง	นาย ธีรวิทย์	ปิ่นประไพ	ภย. 19822	รวมแผ่น 5/5	