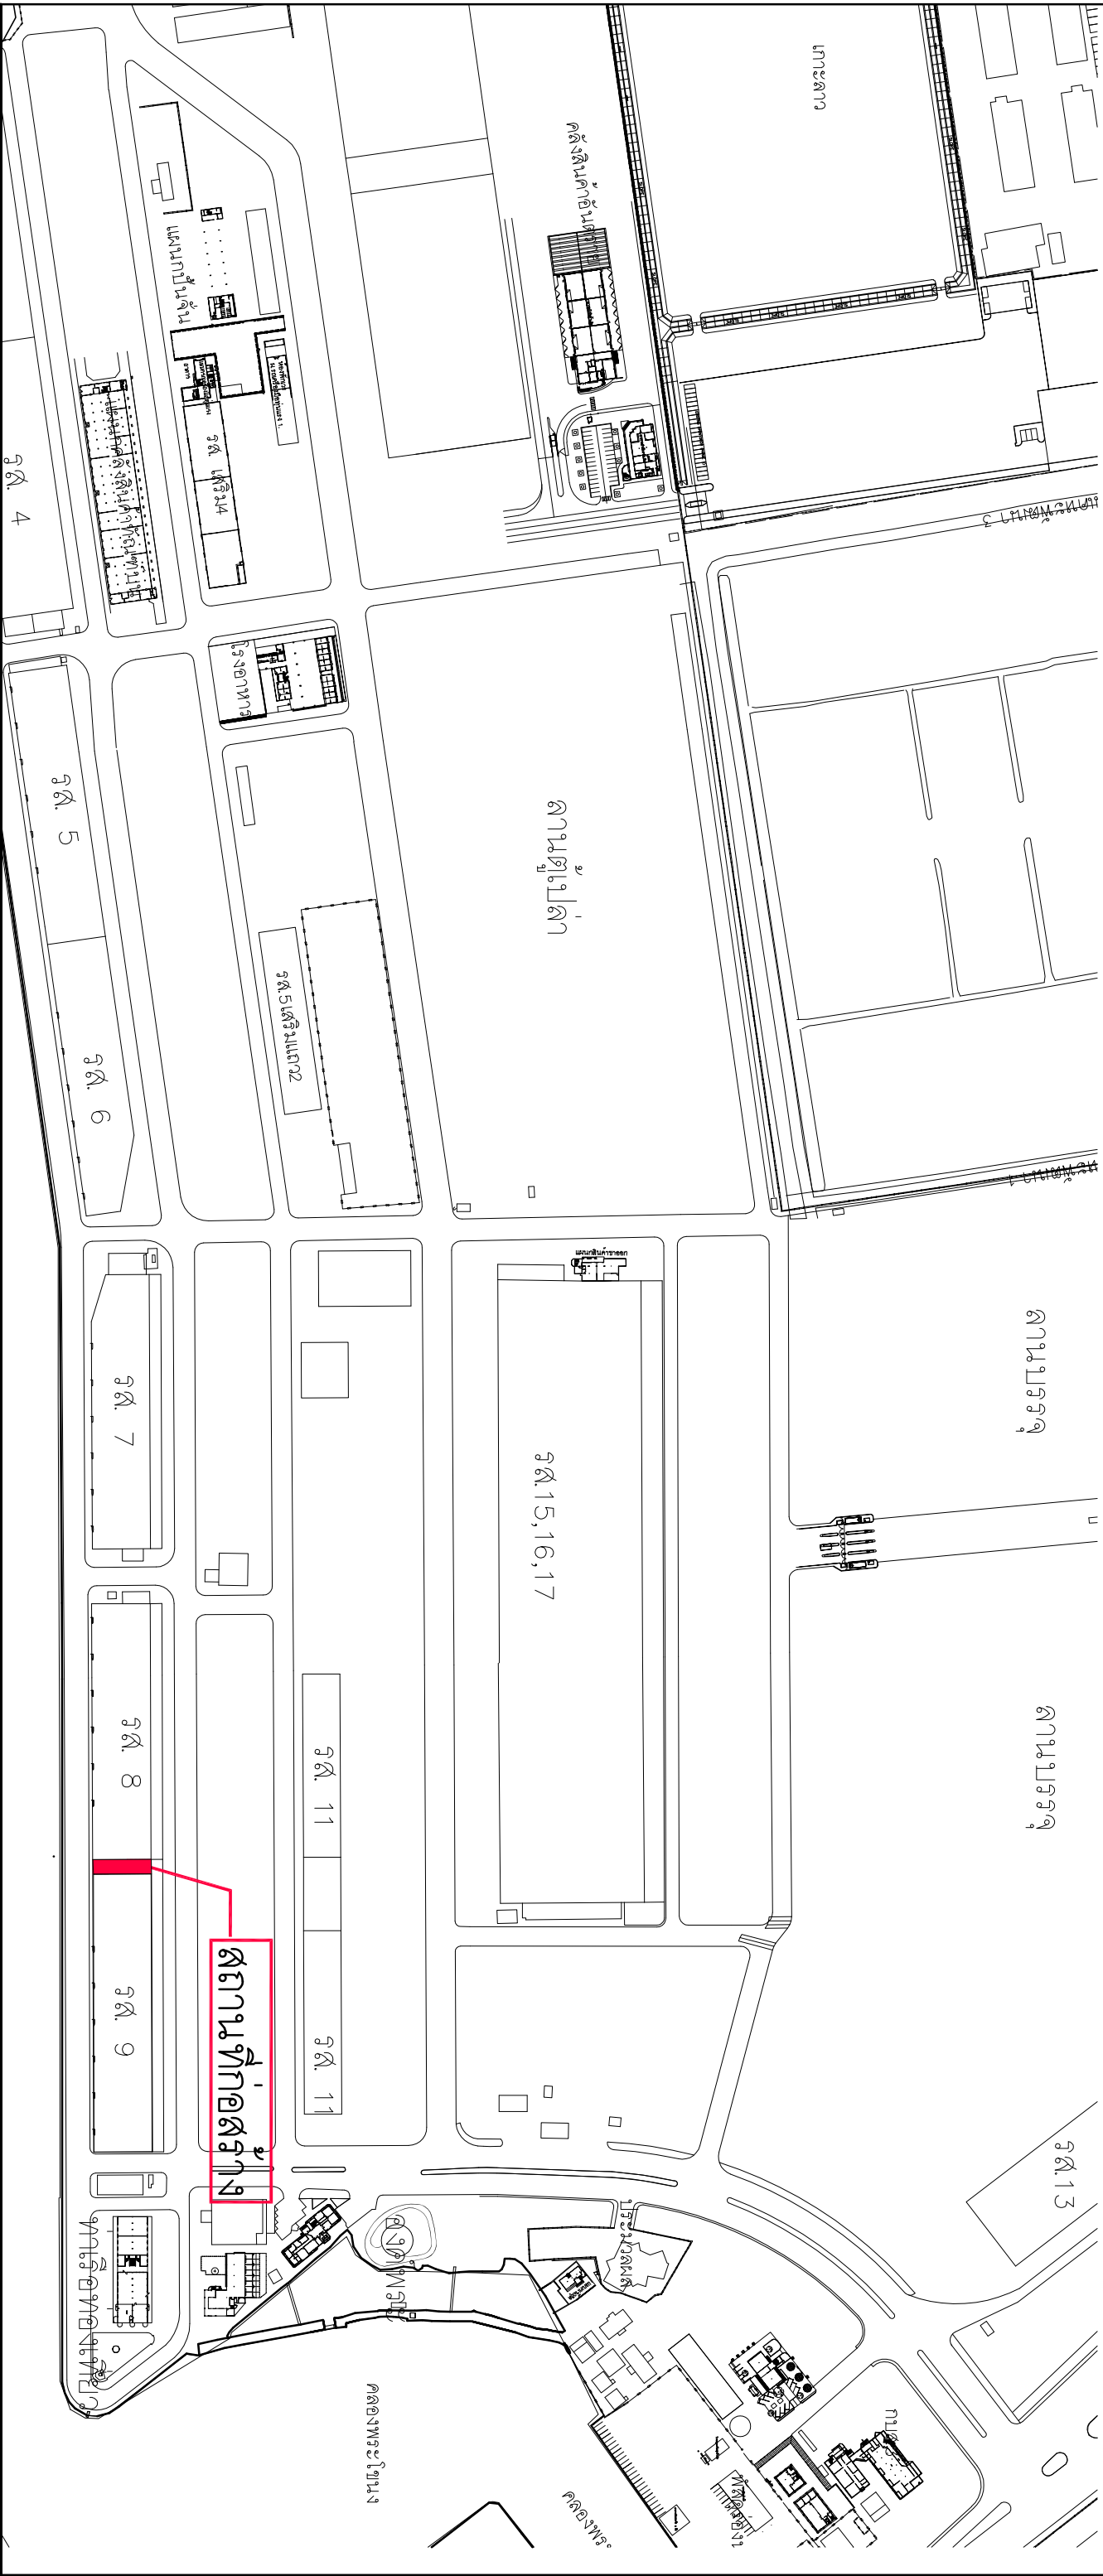


1. งานซ่อมเปลี่ยนหลังคา ซ่อมโครงสร้างหลังคา และ งานซ่อมแซมรางระบายน้ำบน ค.ส.ล. บริเวณห้องเก็บของแตก แผ่นกาวโรงพักสินค้า 8 และ 9
- งานรื้อกระเบื้องหลังคาของเดิม พร้อมขนทิ้งออกนอกเขตพื้นที่การก่อสร้าง พื้นที่ 676 ตร.ม
- งานติดตั้งหลังคาแผ่น Metal Sheet ชนิด Zincalume ความหนาไม่น้อยกว่า 0.40 มิลลิเมตร
- งานฉนวน PU FOAM ความหนาไม่น้อยกว่า 25 มิลลิเมตร
- ปิดทับด้วยแผ่นเหล็ก ความหนาไม่น้อยกว่า 0.23 มิลลิเมตร พื้นที่ 642 ตร.ม
- งานติดตั้งครอบสัน Metal Sheet ชนิด Zincalume ความยาว 32 เมตร
- งานติดตั้ง Flashing Metal Sheet ชนิด Zincalume ความยาว 42 เมตร
- งานติดตั้งแผ่นหลังคาโปร่งแสง ความหนาไม่น้อยกว่า 1.50 มิลลิเมตร พื้นที่ 34 ตร.ม
- งานซ่อมรางระบายน้ำบน ค.ส.ล. และทำความสะอาด พร้อมทา ROOF SEAL ความยาว 64 เมตร

[illegible]