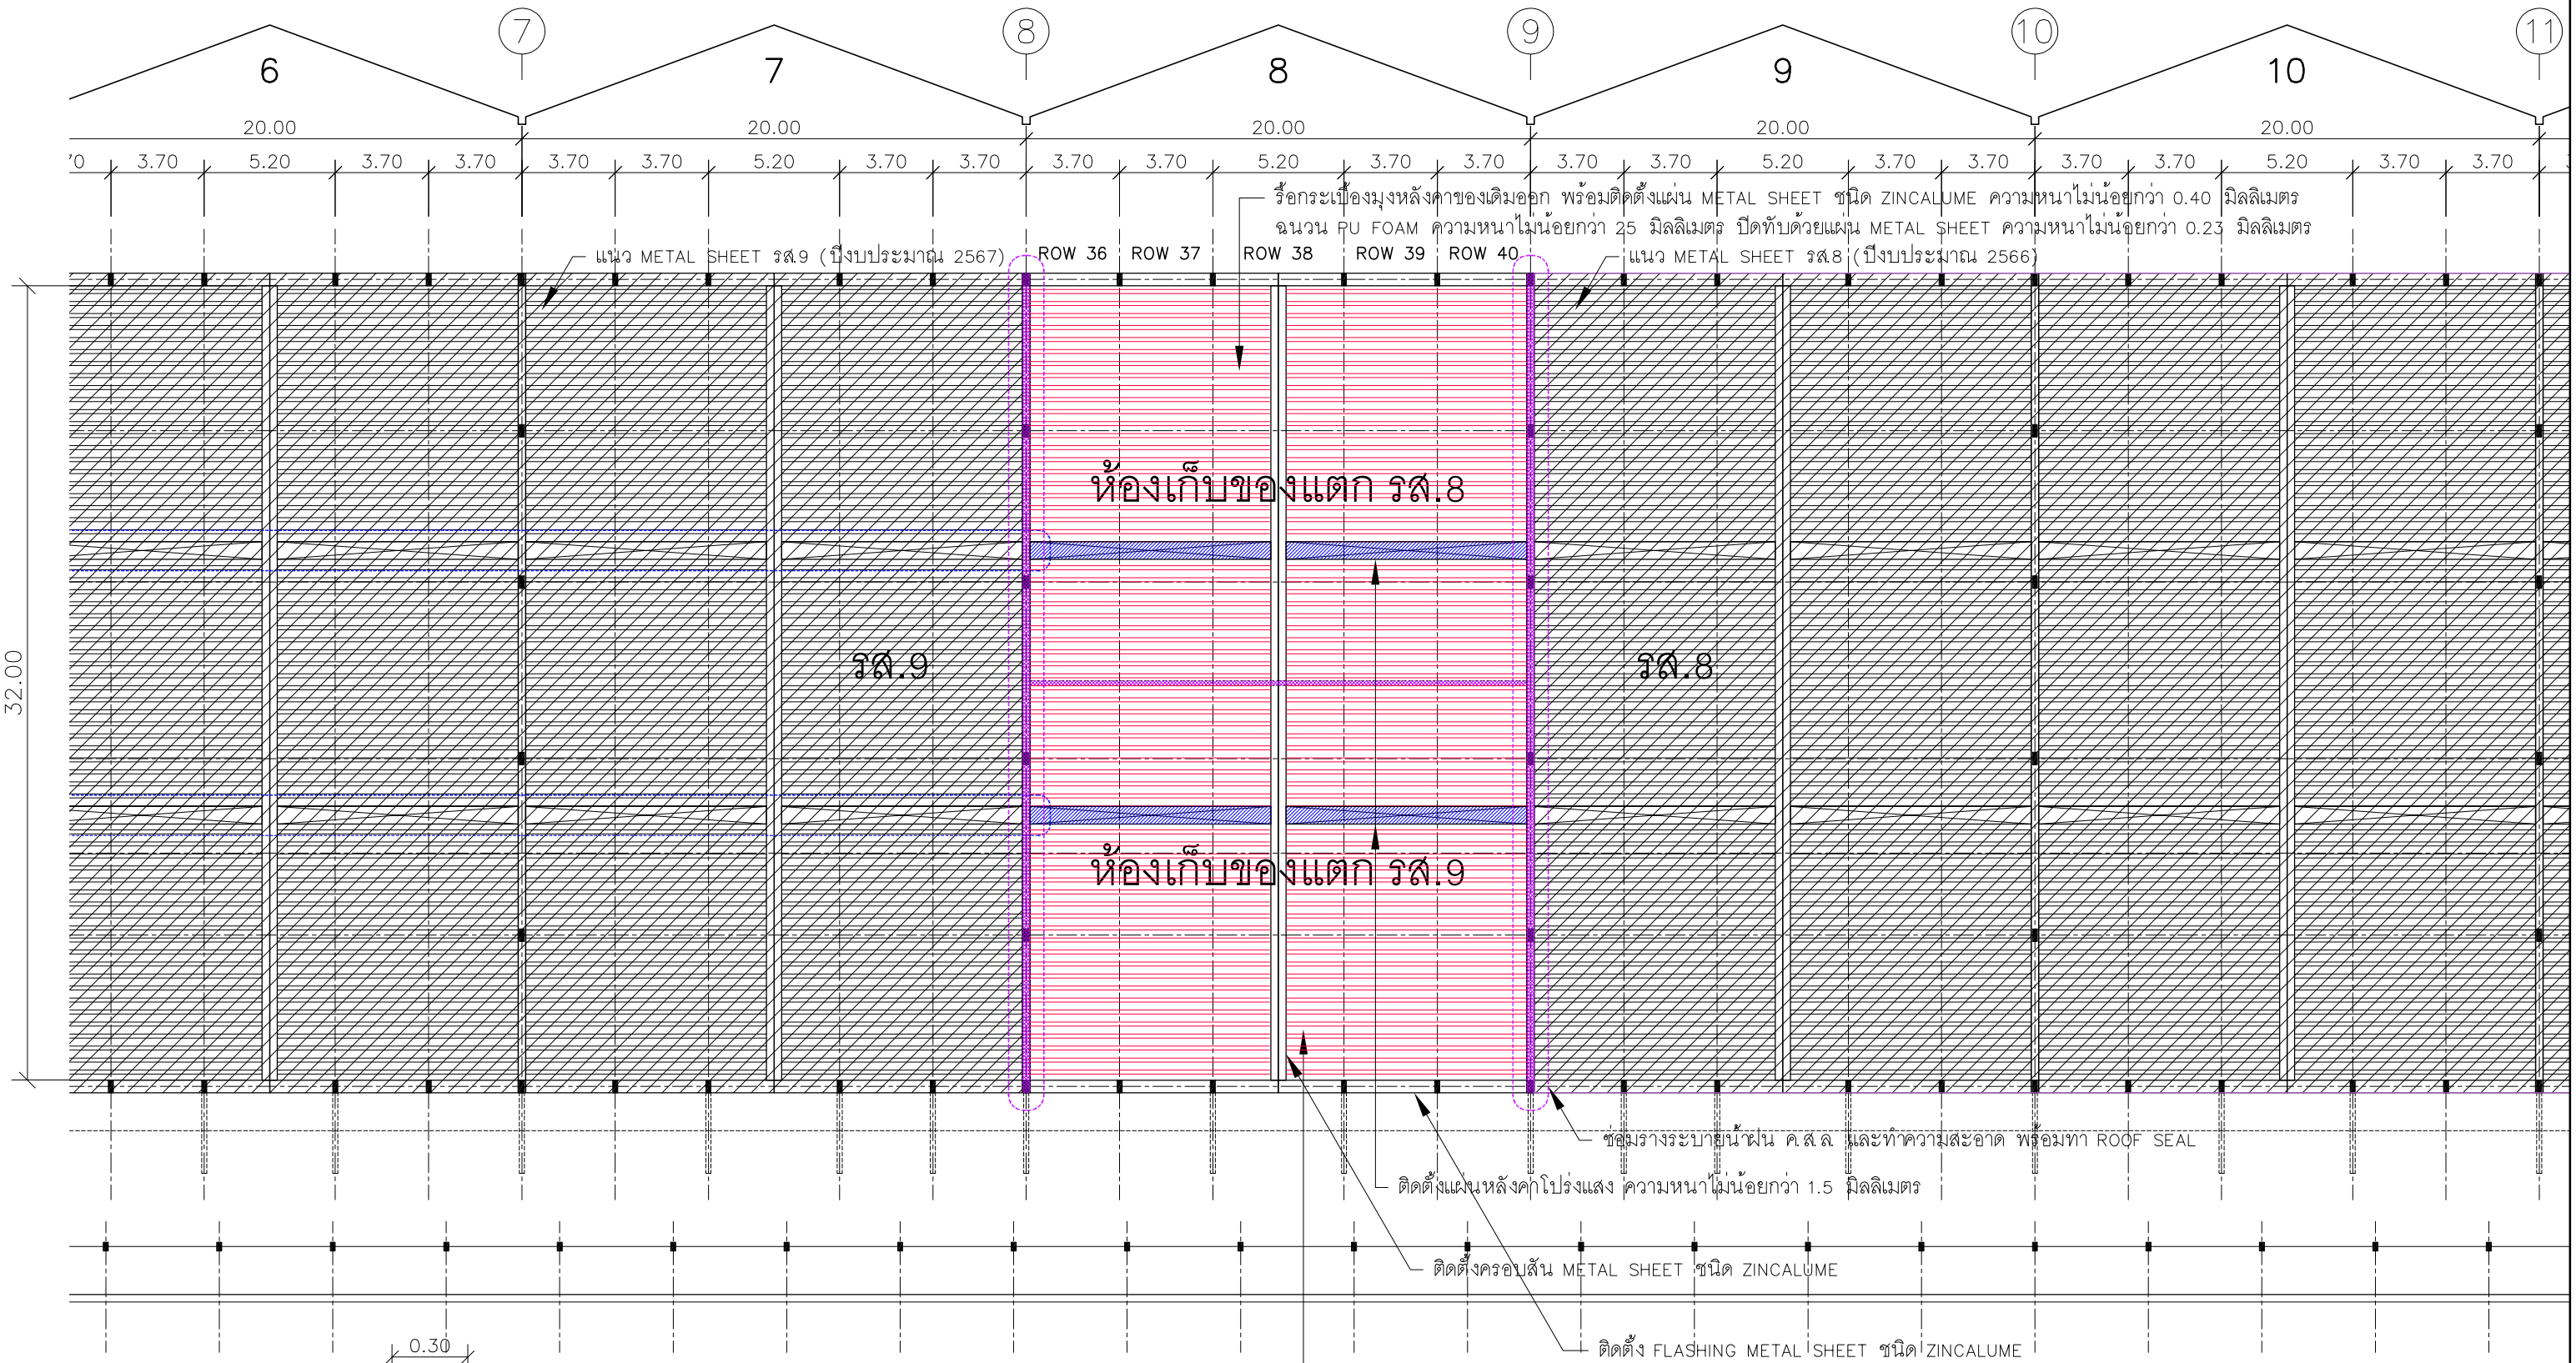

แบบขยายงานปรับปรุงรางน้ำ ค.ส.ล.

แปลนปรับปรุงกระเบื้องหลังคาบริเวณห้องเก็บของแตกแผนกโรงพักสินค้า 8, 9

REV.	DATE	BY

การท่าเรือแห่งประเทศไทย
PORT AUTHORITY OF THAILAND

โครงการ
งานซ่อมเปลี่ยนหลังคา ซ่อมโครงสร้างหลังคา
และ งานซ่อมแซมรางระบายน้ำฝน ค.ส.ล.
บริเวณห้องเก็บของแตก แผนกโรงพักสินค้า 8 และ 9

ออกแบบ
คำนวณโครงสร้าง
ออกแบบไฟฟ้า
ออกแบบงานระบบ
เขียน นายจิตติรัตน์ รัตนภักดี

ตรวจ

หัวหน้าแผนก นายธีรเทพ เทพดีวี
ผู้อำนวยการกอง
ผู้อำนวยการฝ่าย
อนุมัติ
อ.ทภท.

แบบแสดง
แปลนปรับปรุงกระเบื้องหลังคา บริเวณ
ห้องเก็บของแตกแผนกโรงพักสินค้า 8, 9

มาตราส่วน
วันที่ 18-12-67
แผ่นที่ A-01
เลขที่
รวมแผ่น