

รายละเอียดงานซ่อมรื้อกันตึก คสล. และใต้ท้องพื้นระเบียงทางเดินของเดิม

- 1. สกัดผิวคอนกรีตของเดิมที่ชำรุด
- 2. ขัดทำความสะอาดสนิมเหล็กเสริม ทาน้ำยาประสานคอนกรีต
- 3. ฉาบแต่งผิวด้วยวัสดุ ซีเมนต์ซ่อมแซมแต่งผิวโครงสร้าง มาตรฐานยี่ห้อ LANKO รุ่น 732 FACADE REPAIR จระเข้ รุ่น เฟทเทอร์ แพทซ์ , เวเบอร์ รุ่น เวเบอร์เรพ ปูนซ่อมแซมทั่วไป หรือคุณภาพเทียบเท่า
- 4. ทาทับด้วยสีน้ำอะคริลิกแท้ 100% ชนิดทากายนอก (แบบกึ่งเงา) มาตรฐานยี่ห้อ TOA รุ่น Shield 1 , โจตัน รุ่น Jota Tough hi Shield นิปปอน เพนต์ รุ่น Hybrid Shield หรือคุณภาพเทียบเท่า

รายละเอียดงานทาสีอาคาร

- 1. ขูดลอก ล้างทำความสะอาดผิวปูนเก่า
- 2. อุดโป้วรอยแตกร้าวด้วยวัสดุประเภท Acrylic Filler หรือ Acrylic Sealant
- 3. ทาสีน้ำอะคริลิกแท้ 100% ชนิดทากายนอก (ทาน้ำยารองพื้นปูนเก่า 1 รอบ สีทับหน้า 2 รอบ) ให้ใช้มาตรฐานยี่ห้อ TOA รุ่น Shield 1 หรือ นิปปอน เพนต์ รุ่น Hybrid Shield หรือ ไอซีไอ รุ่น Dulux Inspire หรือคุณภาพเทียบเท่า

รายละเอียดงานทาสีน้ำมันพื้นผิวโลหะ (เหล็ก)

- 1. ขัดด้วยแปรงลวด หรือกระดาษทรายแล้วเช็ดออกให้สะอาด
- 2. พื้นผิวโลหะที่เคยทาสีมาแล้ว ต้องลอกสีเก่าออกให้หมดจนถึงเนื้อโลหะ และเตรียมพื้นผิวเช่นเดียวกับพื้นผิวโลหะใหม่
- 3. ทาสีรองพื้นกันสนิม 1 ครั้ง ทาสีจริงทับหน้า 2 ครั้ง มาตรฐานยี่ห้อ TOA รุ่น Glipton , โจตัน รุ่น OTAGLOSS , นิปปอน เพนท์ รุ่น โบเดแลค กลอส หรือคุณภาพเทียบเท่า

รายละเอียดงานทาสีน้ำมันพื้นผิวไม้

- 1. ขูดลอกสีเก่าออกให้หมด ทำความสะอาด ตกแต่งเสี้ยนไม้และอุดร่องรอยแตก ขัดให้ผิวเรียบก่อนทาสี
- 2. ทาสีรองพื้นไม้กันเชื้อรา 1 ครั้ง และทาสีจริงทับหน้า 2 ครั้ง ให้ใช้มาตรฐานยี่ห้อ TOA รุ่น Glipton , Nippon Paint รุ่น Vinilex All-in-1 , Beger รุ่น BegerShield GripTech หรือคุณภาพเทียบเท่า

สัญลักษณ์ประกอบแบบ

ผ1

ผนังพื้นผิวปูนเก่าของเดิม (อ่านรายละเอียดหัวข้อรายละเอียดงานทาสีอาคาร)


ป1

บานประตูไม้จริงของเดิม (อ่านรายละเอียดหัวข้อ รายละเอียดงานทาสีน้ำมันพื้นผิวไม้)

ผ1

ฝ้าเพดานของเดิม ขูดลอก ทำความสะอาด ทาสีใหม่ (ใช้สีชนิดทากายนอก)


KEY PLAN	REV.	DATE	BY	 การท่าเรือแห่งประเทศไทย PORT AUTHORITY OF THAILAND	โครงการ จ้างก่อสร้างงานซ่อมปรับปรุงอาคารที่ทำการการท่าเรือ แห่งประเทศไทย (เดิม) (อาคารโอบี)	สถาปนิก	ตรวจ	วิศวกร	นาย อัครเทพ เทพศิริ	ตรวจ	รายละเอียดงาน รายการประกอบแบบ			
						วิศวกร		ผู้ควบคุมงาน		ภาพรวม	วันที่	11 - 02 - 68	แผ่นที่	A - 02
						ออกแบบโครงสร้าง		ผู้ควบคุมงานฝ่าย			รวมแผ่น	10		
						ออกแบบสถาปัตย์		เขียน		- แนบ				
						เขียน	นาย วีระยุทธ โจนจนาท							

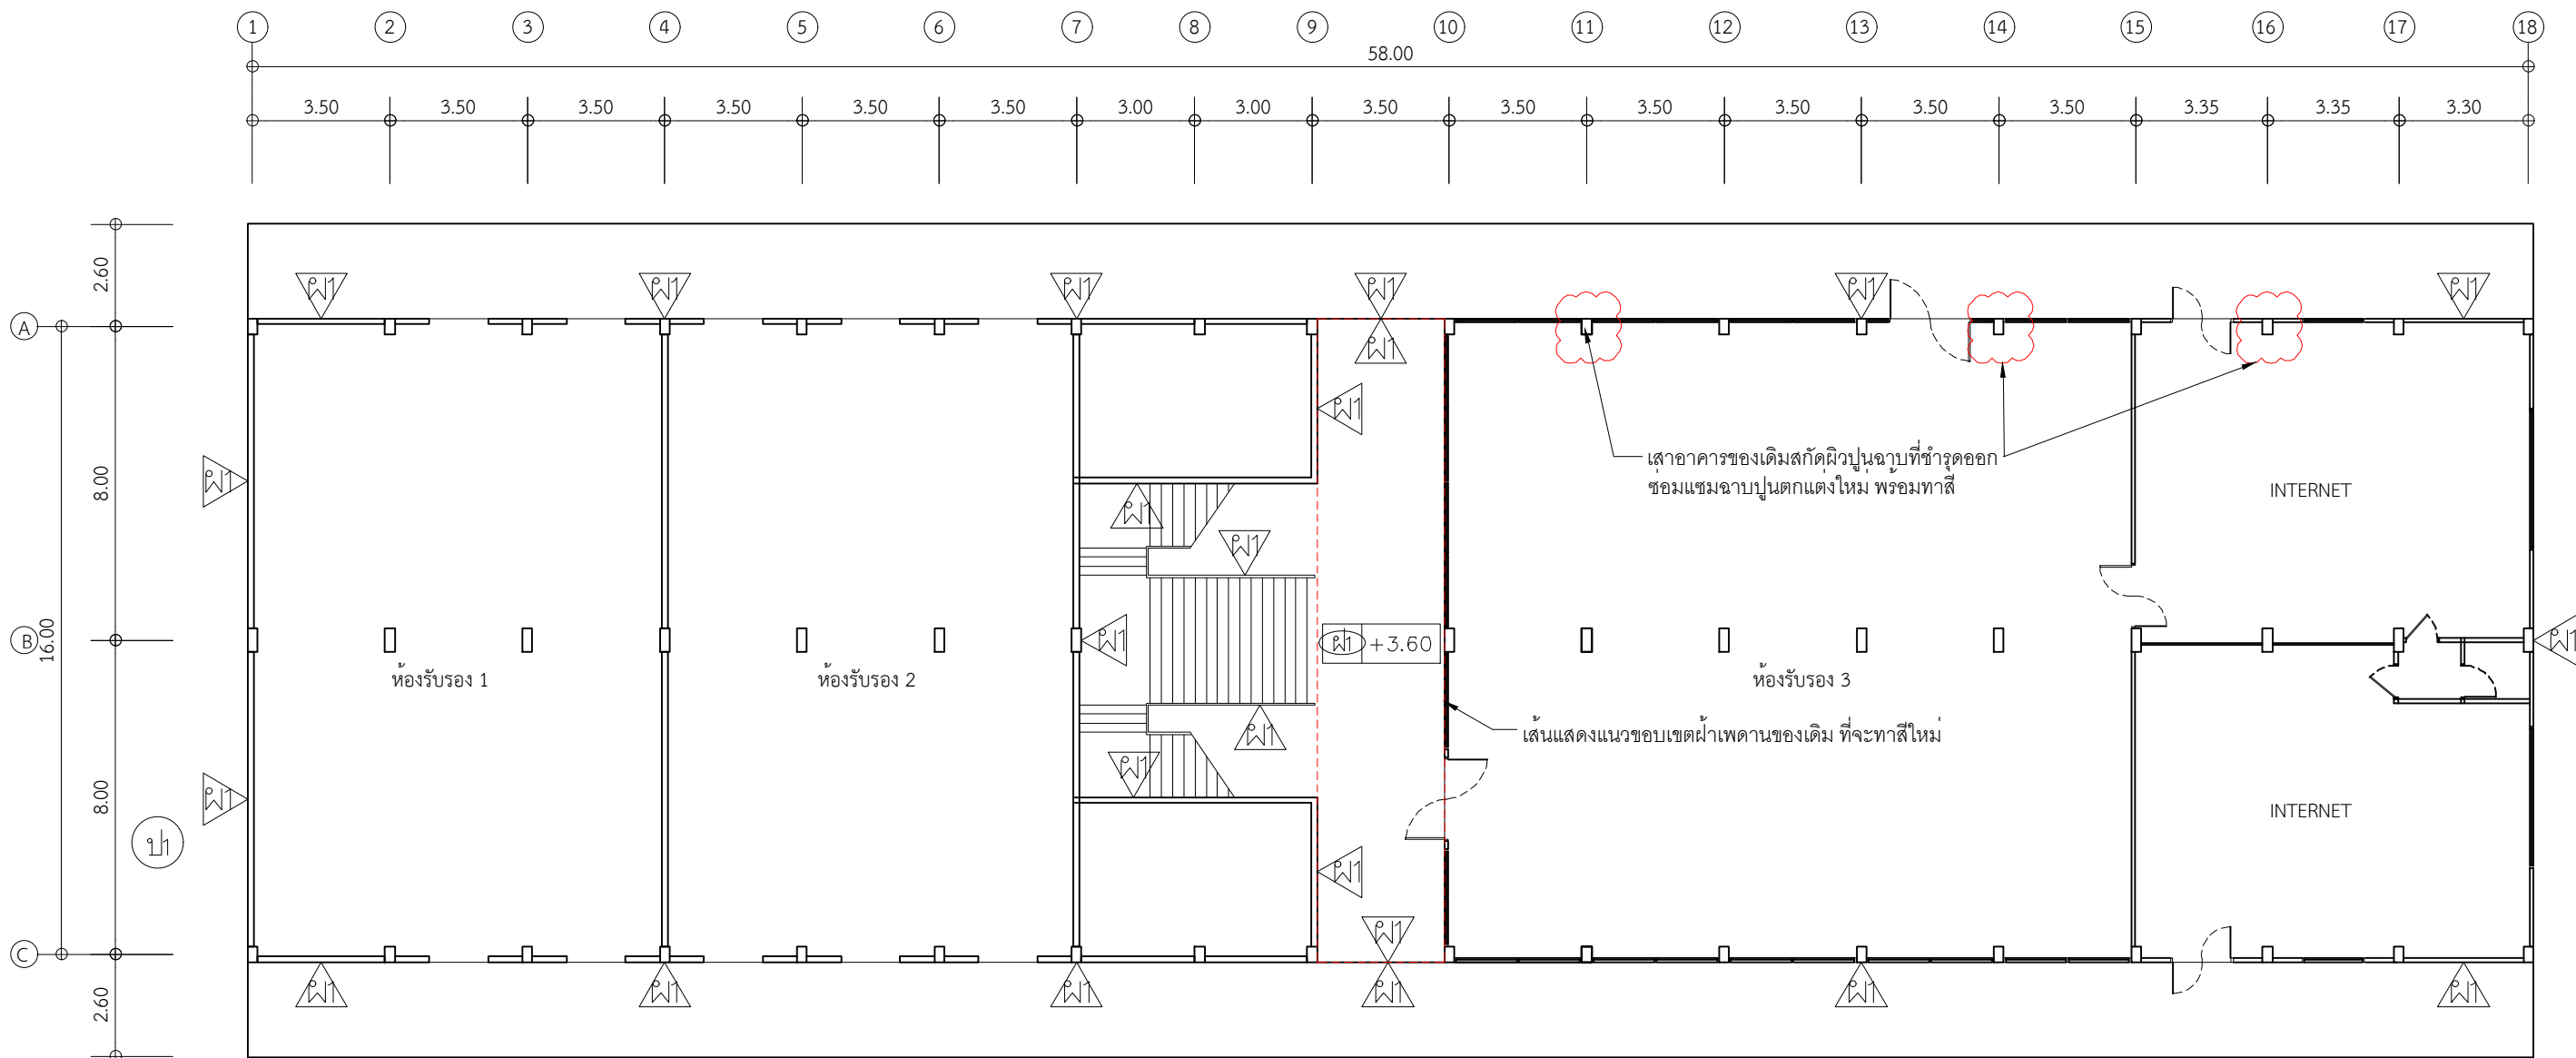

แปลนพื้นที่ 1

scale 1:175


KEY PLAN	REV.	DATE	BY	 การท่าเรือแห่งประเทศไทย PORT AUTHORITY OF THAILAND	โครงการ จ้างก่อสร้างงานซ่อมปรับปรุงอาคารที่ทำการการท่าเรือ แห่งประเทศไทย (เดิม) (อาคารโอบี)	สถาปนิก	วิศวกร	หัวหน้างาน	นาย อัครเทพ เทพศิริ	วิศวกร	แบบแปลน แปลนพื้นที่ 1			
						วิศวกร		ผู้ควบคุมการซ่อม		นายวิชาญ	วันที่ 11 - 02 - 68	แผ่นที่ A - 03		
						ออกแบบโครงสร้าง		ผู้ควบคุมการก่อสร้าง						
						ออกแบบสถาปัตย์		ผู้เขียน						
						เขียน	นาย วีระยุทธ โจนจนาท			1 : 175		รวมแผ่น 10		

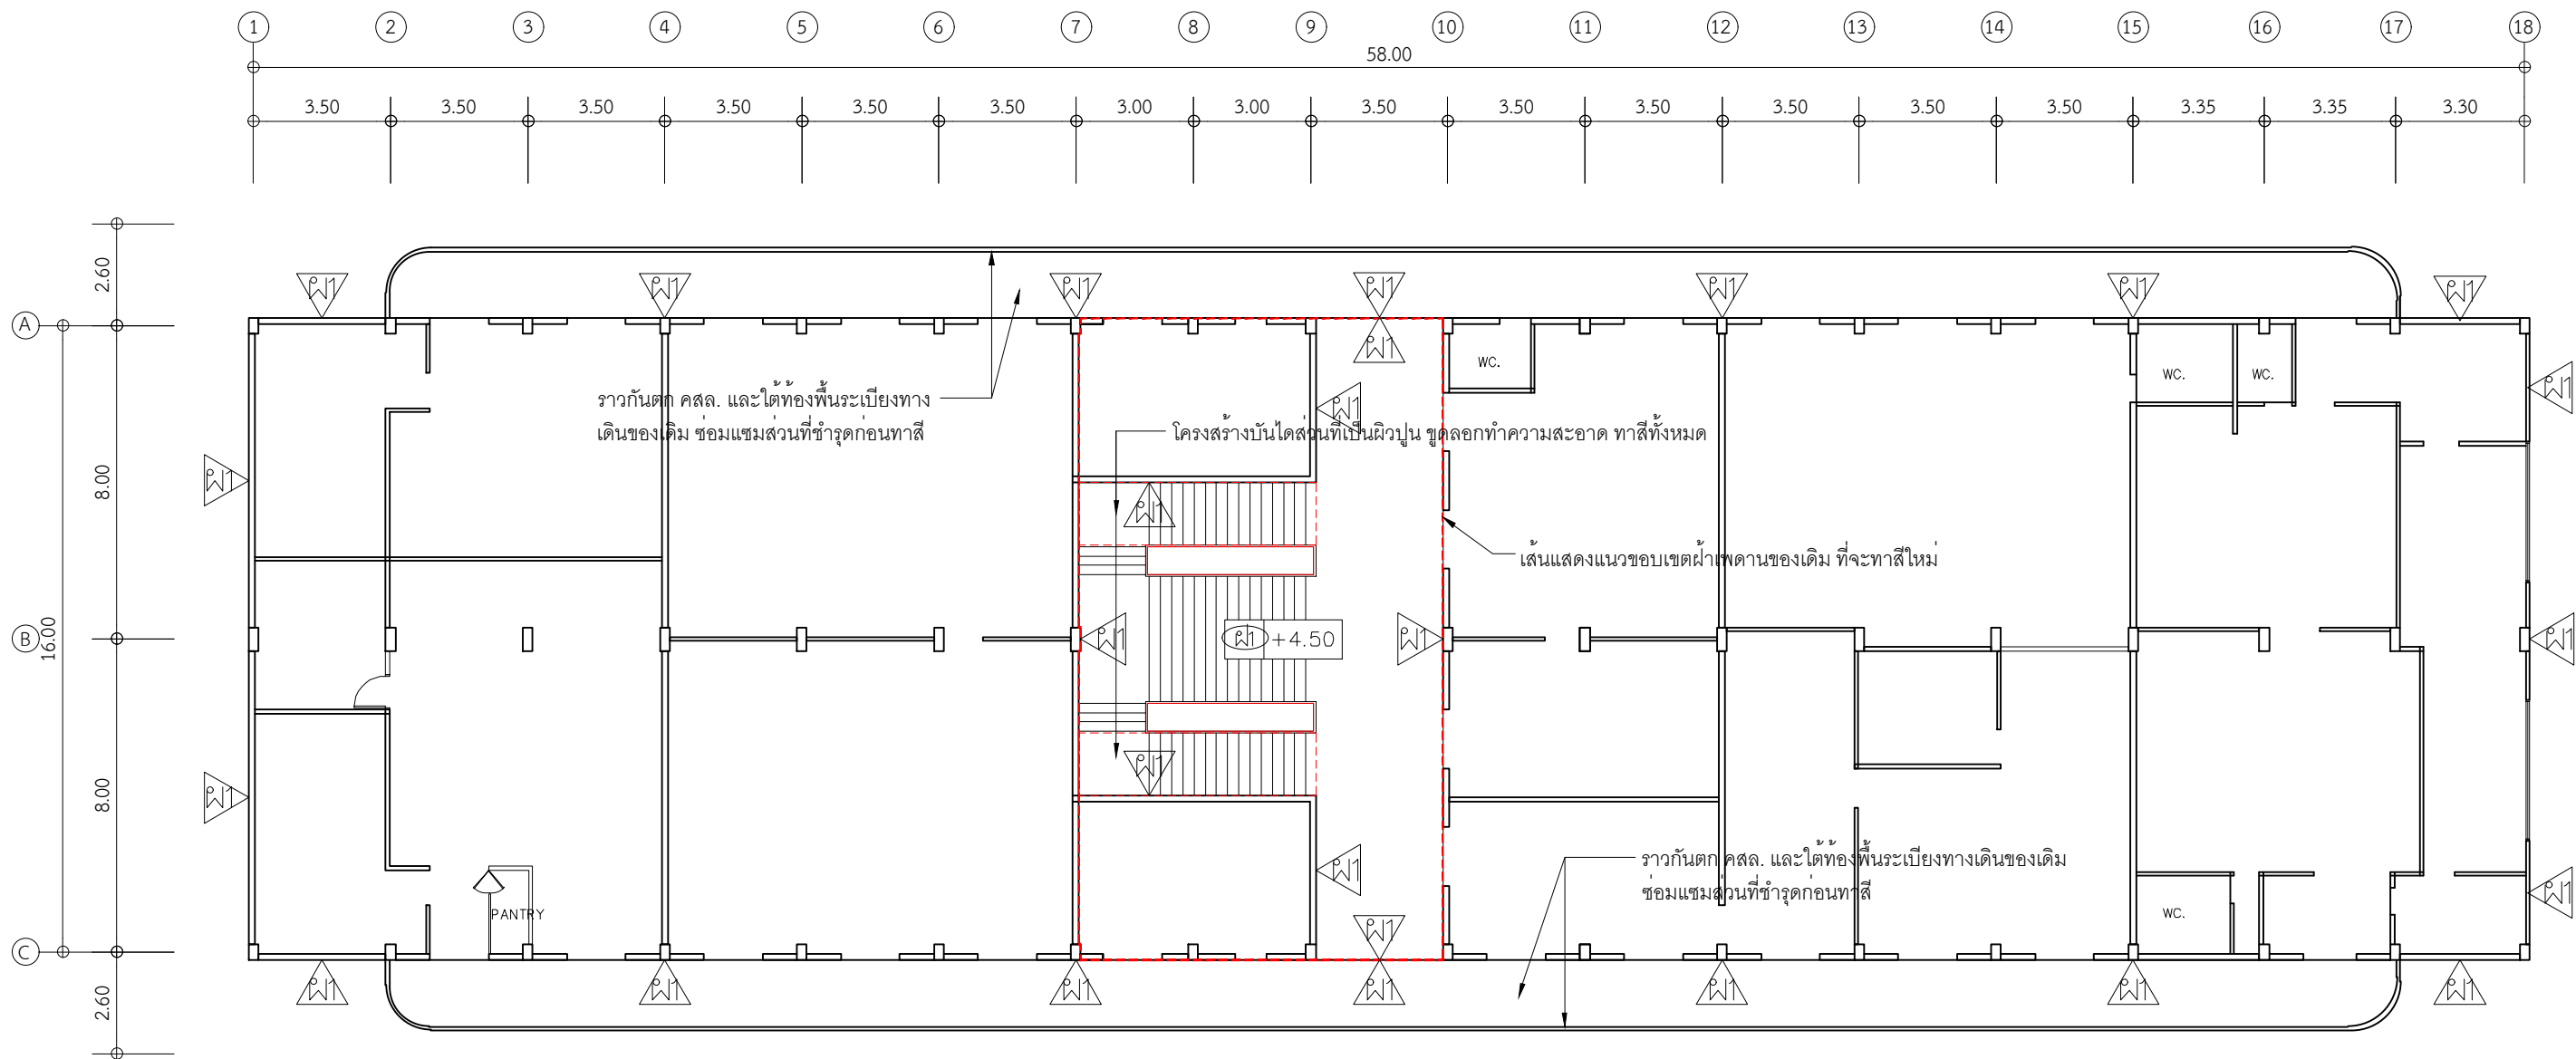

แปลนพื้นที่ 2

scale 1:175

KEY PLAN	REV.	DATE	BY	 การท่าเรือแห่งประเทศไทย PORT AUTHORITY OF THAILAND	โครงการ จ้างก่อสร้างงานซ่อมปรับปรุงอาคารที่ทำการการท่าเรือ แห่งประเทศไทย (เดิม) (อาคารโอบี)	สถาปนิก วิศวกร ออกแบบไฟฟ้า ออกแบบการขนถ่าย เขียน นาย วีระยุทธ โจนจนาท	ตรวจ	หัวหน้างาน นาย อัครเทพ เทพศิริ	ตรวจ	แบบแปลน แปลนพื้นที่ 2		
											ภาพรวม 1 : 175	วันที่ 11 - 02 - 68
											รวมแผ่น 10	

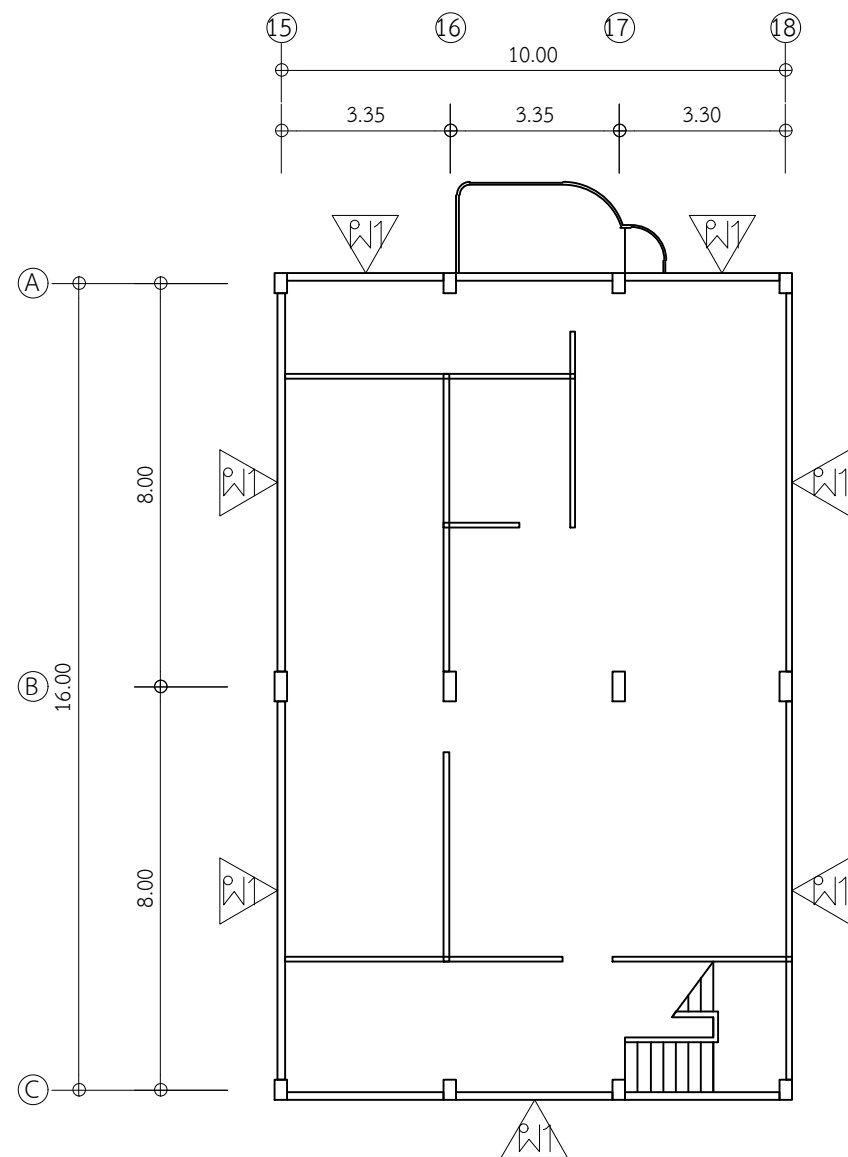

แปลนพื้นที่ 4


scale 1:150

KEY PLAN	REV.	DATE	BY	 การท่าเรือแห่งประเทศไทย PORT AUTHORITY OF THAILAND	โครงการ จ้างก่อสร้างงานซ่อมปรับปรุงอาคารที่ทำการการท่าเรือ แห่งประเทศไทย (เดิม) (อาคารโอบี)	สถาปนิก	ตรวจ	หัวหน้างาน	นาย อัครเทพ เทพศิริ	ตรวจ	แบบแปลน แปลนพื้นที่ 4		
						วิศวกร		ผู้ควบคุมการลง					
						ออกแบบโครงสร้าง		ผู้ควบคุมการช่าง					
						ออกแบบสถาปัตย์		แปลน		ภาพร่าง	1 : 150	วันที่ 11 - 02 - 68	แผ่นที่ A - 06
						เขียน	นาย วีระยุทธ โจนจนาท					รวมแผ่น 10	




รูปด้าน ๑
scale 1:175


KEY PLAN	REV.	DATE	BY	 การท่าเรือแห่งประเทศไทย PORT AUTHORITY OF THAILAND	โครงการ จ้างก่อสร้างงานซ่อมปรับปรุงอาคารที่ทำการการท่าเรือ แห่งประเทศไทย (เดิม) (อาคารโอบี)	สถาปนิก วิศวกร ออกแบบไฟฟ้า ออกแบบภายใน เขียน นาย วีระยุทธ โจนงนาค	สำรวจ	หัวหน้าแบบ นาย อัครเทพ เทพศิริ	ตรวจ	รูปด้านที่ 1		
											จำนวน 1 : 175	วันที่ 11 - 02 - 68

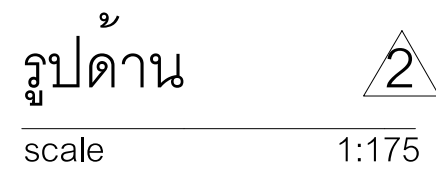

KEY PLAN	REV.	DATE	BY	 การท่าเรือแห่งประเทศไทย PORT AUTHORITY OF THAILAND	โครงการ จ้างก่อสร้างงานซ่อมปรับปรุงอาคารที่ทำการการท่าเรือ แห่งประเทศไทย (เดิม) (อาคารโอบี)	สถาปนิก	ตรวจ	วิศวกรออกแบบ	นาย อัครเทพ เทพศิริ	ตรวจ	รูปด้านที่ 2		
	โครงสร้าง		ผู้กำหนดรายการ										
	เอกสารวิธีทำ		ผู้กำหนดรายละเอียด										
	เอกสารงบประมาณฉบับ		อนุมัติ				จำนวนหน้า	รูปที่	แผ่นที่				
	เขียน	นาย วีระยุทธ โภจนนท์				1 : 175	11 - 02 - 68	A - 08					
								รวมแผ่น	10				

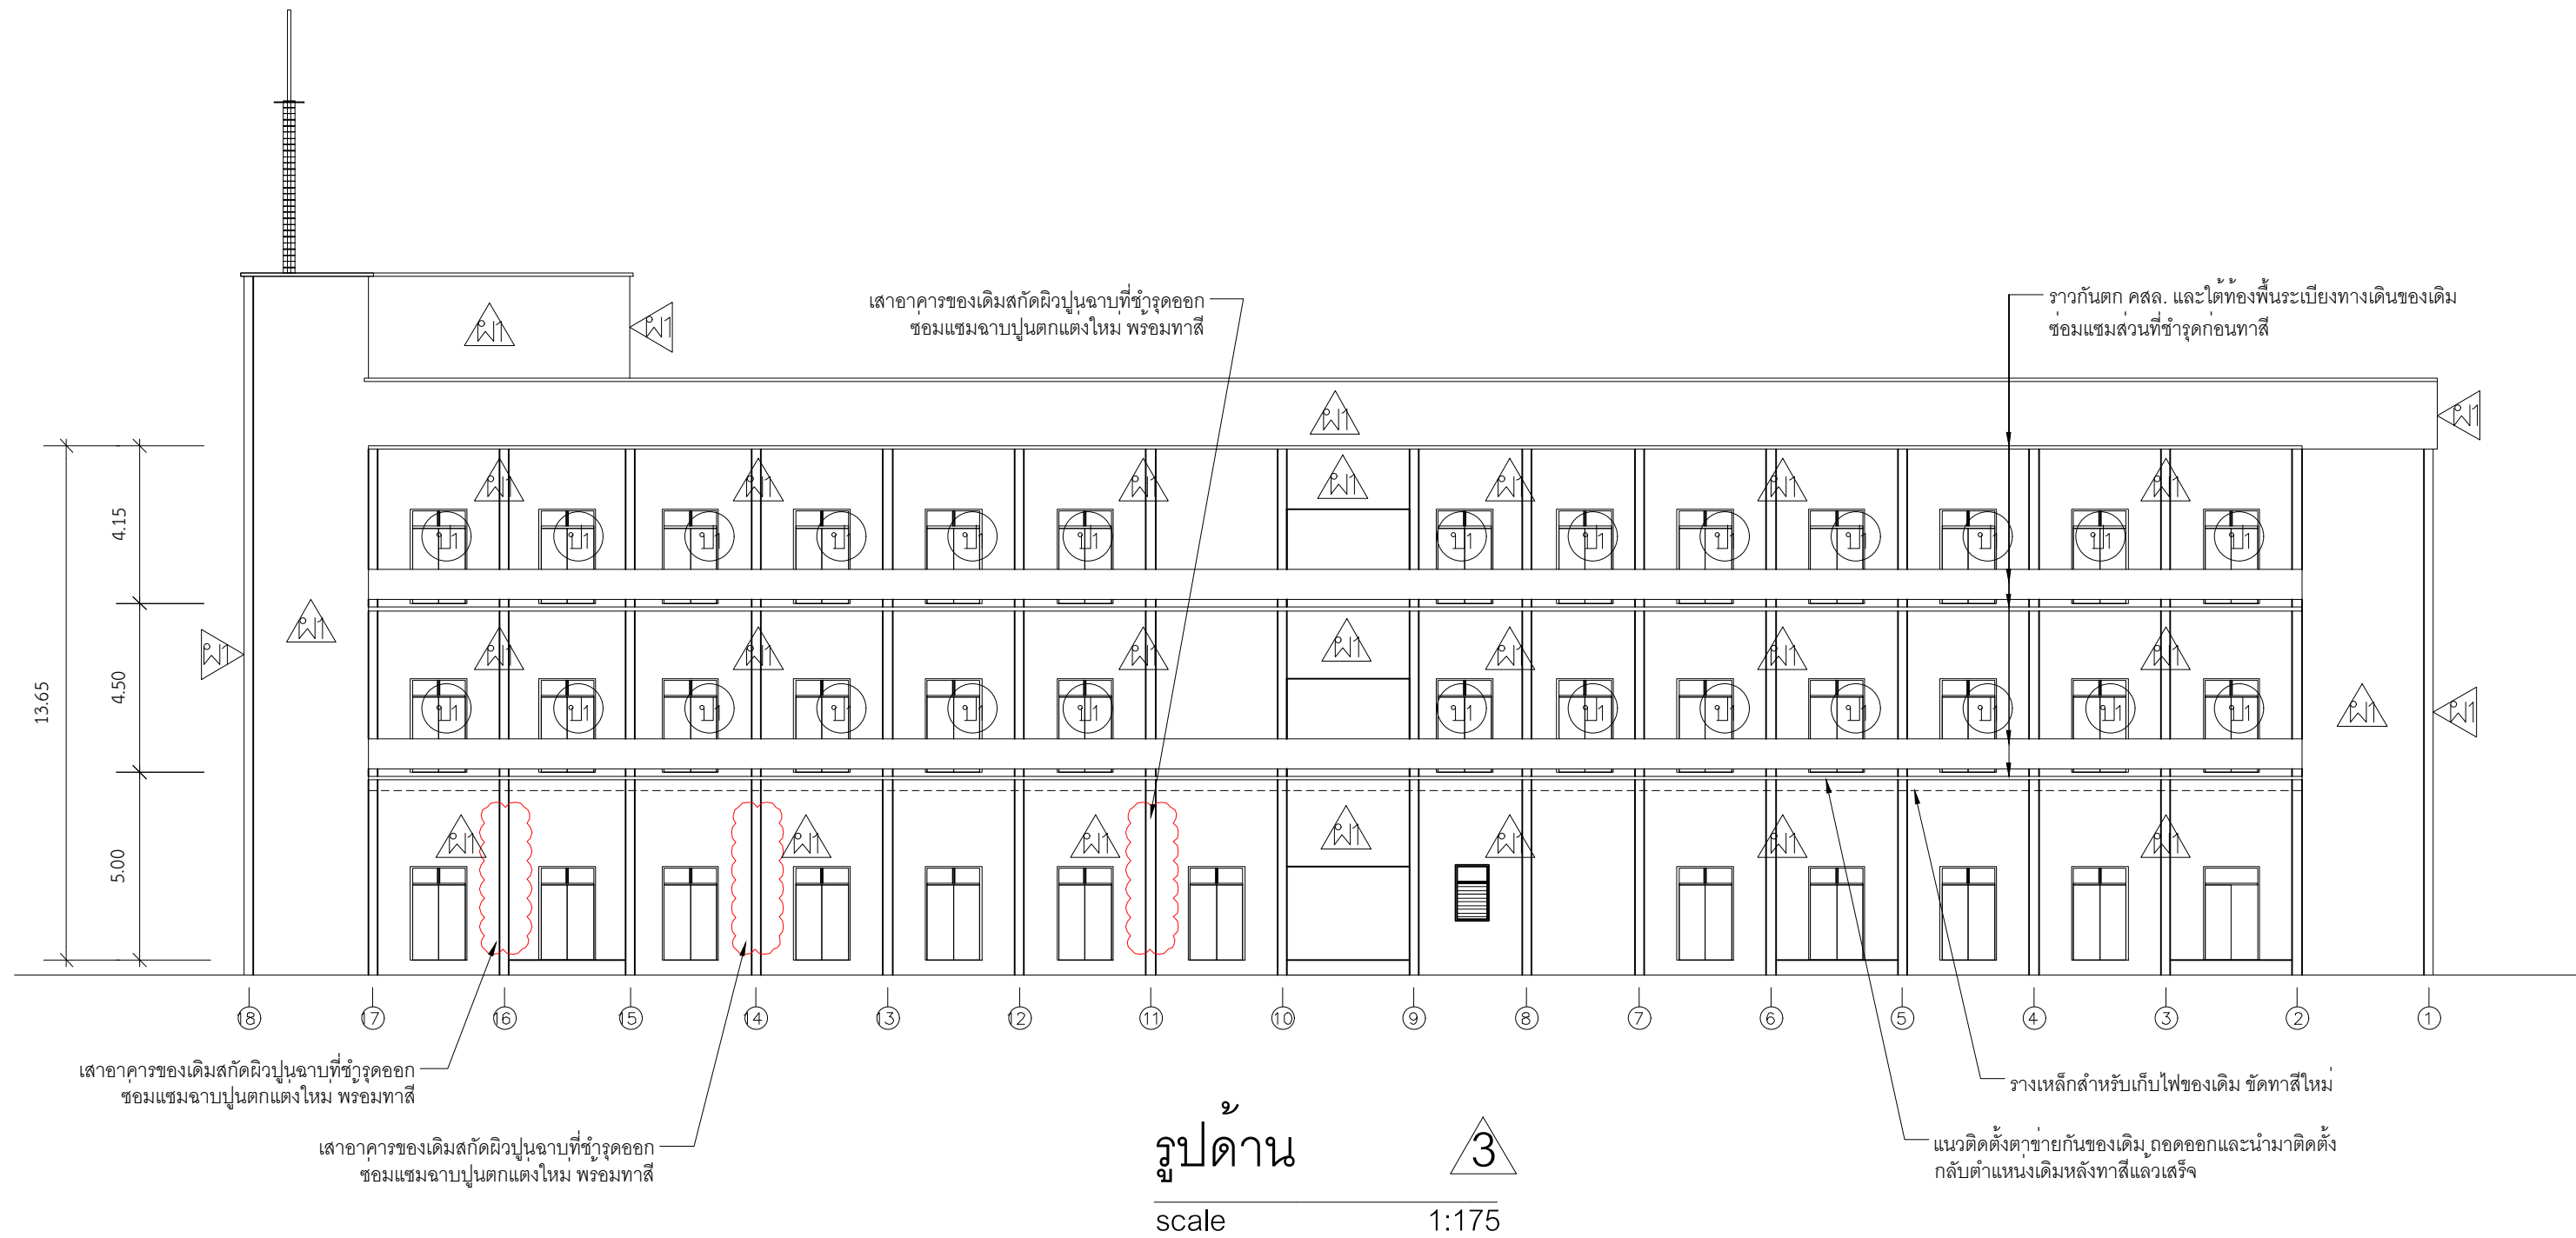

KEY PLAN	REV.	DATE	BY	 การท่าเรือแห่งประเทศไทย PORT AUTHORITY OF THAILAND	โครงการ	จ้างก่อสร้างงานซ่อมปรับปรุงอาคารที่ทำการการท่าเรือ แห่งประเทศไทย (เดิม) (อาคารโอบี)	สถาปนิก	วิศวกร	หัวหน้างาน	ตรวจสอบ	รูปด้านที่ 3		
							วิศวกร		ผู้ควบคุมงาน				
							ออกแบบสถาปัตย์		ผู้ควบคุมงานช่าง				
							สถาปนิก/ช่างเขียน		ช่างเขียน				
							เขียน	นาย วีระยุทธ โจนงนาค					
											แบบแปลน	1 : 175	วันที่ 11 - 02 - 68 แผ่นที่ A - 09 รวมแผ่น 10

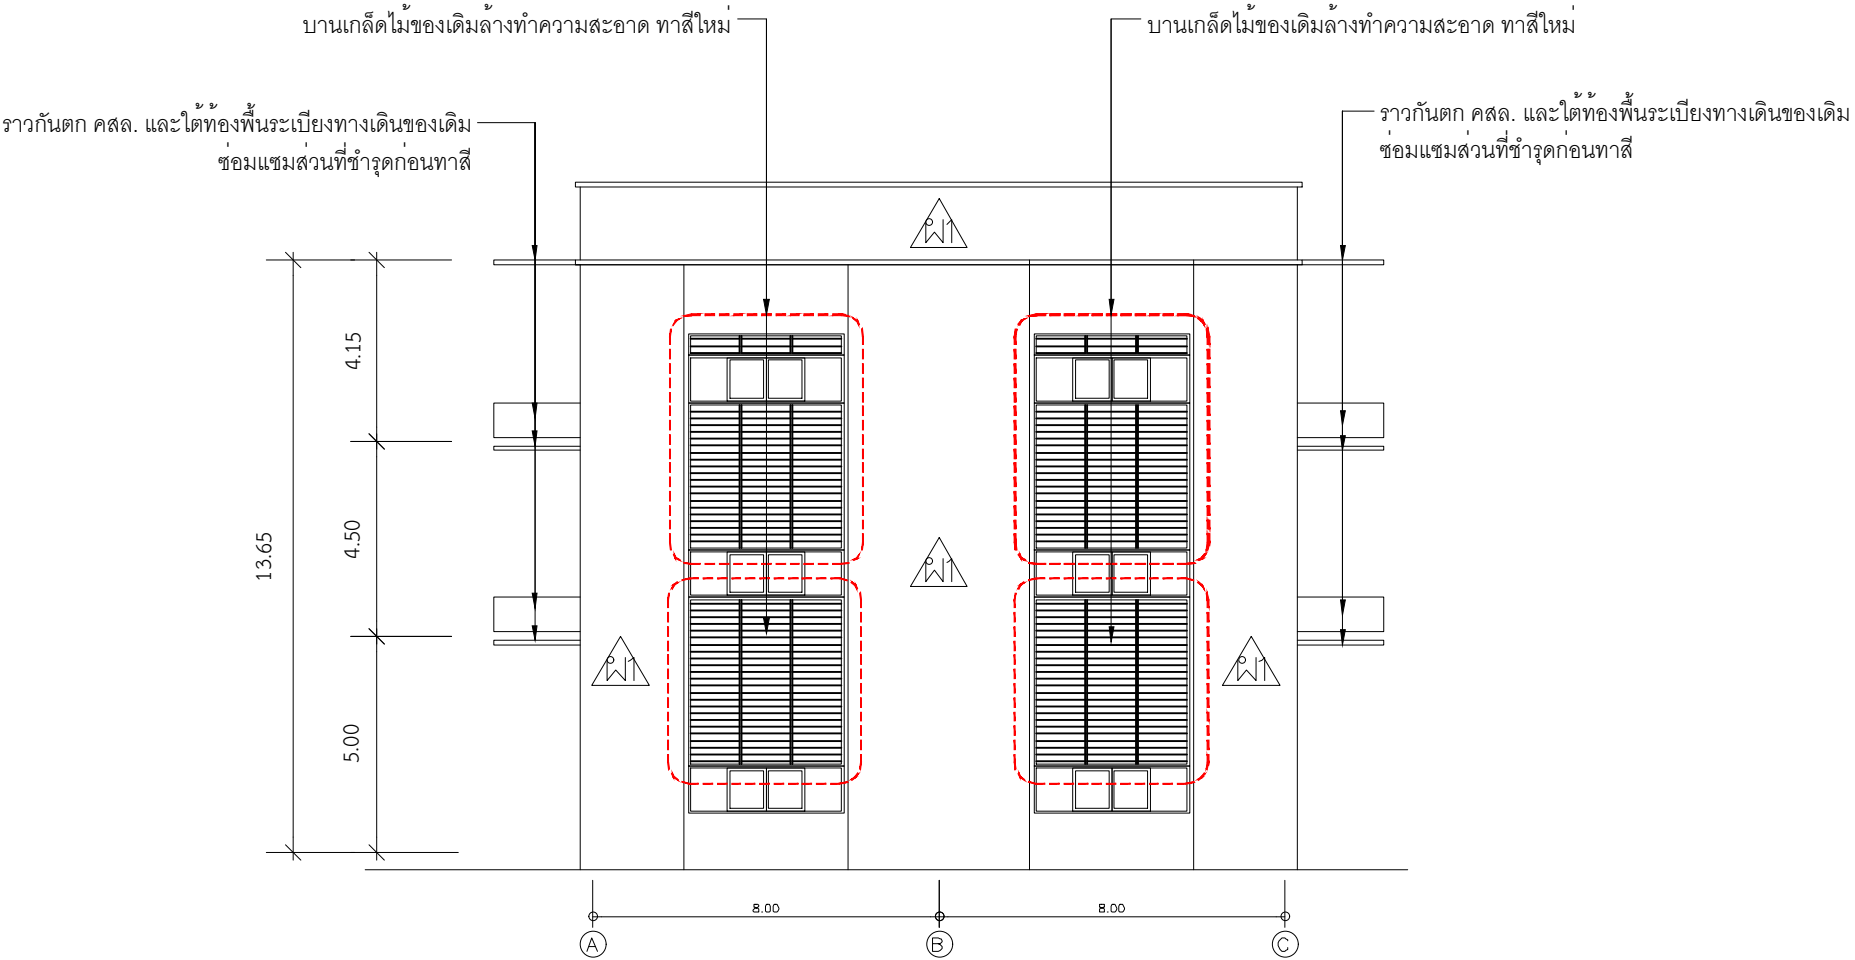

รูปด้าน ๔
scale 1:175