

รายการประกอบแบบ งานปรับปรุงซ่อมแซมพื้นแอสฟัลต์ติกคอนกรีต บริเวณทางวิ่งรถบรรทุกตู้สินค้า กองท่าบริการตู้สินค้า 1

1. งานปรับปรุงซ่อมแซมพื้นแอสฟัลต์ติกคอนกรีต บริเวณทางวิ่งรถบรรทุกตู้สินค้า กองท่าบริการตู้สินค้า 1
พื้นที่รวมประมาณ 2,574.45 ตร.ม.
2. พื้นแอสฟัลต์ติกคอนกรีต ปูหนาประมาณ 0.07 ม. และต้องบดอัดแน่น 98% ตามมาตรฐาน MASHALL TEST SAMPLE
3. การปูแอสฟัลต์ติกคอนกรีต ต้องสม่ำเสมอ และระบายน้ำได้ดี เมื่อดำเนินการแล้วเสร็จ ต้องทำความสะอาดพื้นที่ให้เรียบร้อย
4. ความหนา และขนาดพื้นที่ปูยางแอสฟัลต์ติกคอนกรีตตามแบบ เป็นแนวทางการดำเนินงานเท่านั้น
การทำเรื่องจะนับจำนวนแอสฟัลต์ติกคอนกรีตตามน้ำหนักที่ผ่านเครื่องชั่งของการทำเรื่อง
เป็นจำนวนน้ำหนัก(ตัน)ให้ครบตามที่การทำเรื่อง กำหนด (473.00 ตัน)
5. สถานที่ปรับปรุงเสริมพื้นแอสฟัลต์ติกคอนกรีต อาจเปลี่ยนแปลงได้ตามความจำเป็น และความเหมาะสม
แล้วแต่ตามที่ทำเรื่อง จะกำหนดให้เข้าดำเนินการในแต่ละครั้ง ซึ่งขึ้นอยู่กับความพร้อมของแต่ละสถานที่
ที่จะปรับปรุงซ่อมแซม โดยน้ำหนักรวม ต้องไม่น้อยกว่า 473.00 ตัน
6. งาน TACK COAT ด้วยยาง CRS-2 หรือเทียบเท่า ที่อุณหภูมิ 110 °F - 185 °F ในอัตราส่วน 1.5 กก./ตร.ม.
พื้นที่รวมประมาณ 2,574.45 ตร.ม.

สารบัญแบบก่อสร้าง


ที่	รายการ	แผ่นที่
1.	รายการประกอบแบบ และสารบัญแบบก่อสร้าง	1/4
2.	แบบผังบริเวณ	2/4
3.	แบบแปลนพื้นแอสฟัลต์ติกคอนกรีต	3/4
3.	รูปตัดการเสริมพื้นแอสฟัลต์ติกคอนกรีต	4/4



โครงการ
งานปรับปรุงซ่อมแซมพื้นแอสฟัลต์ติกคอนกรีต
บริเวณทางวิ่งรถบรรทุกตู้สินค้า
กองท่าบริการตู้สินค้า 1

เขียน	นาย ณัฐพงษ์	พัศโน
ผู้ช่วยหัวหน้าแผนก	นาย ประพัฒน์	ผลประสิทธิ์
หัวหน้าแผนก	นาย ถาวร	ลูกอินทร์
ผู้ช่วยผู้อำนวยการกอง	นาย ชีรนนท์	ปริงทอง ภย. 51529
ผู้อำนวยการกอง	นาย ธีญวิทย์	ปิ่นประไพ ภย. 19822


แบบแสดง รายการประกอบแบบ และสารบัญแบบก่อสร้าง		
วันที่ 20/11/2567	แผ่นที่ 1	รวมแผ่น 1/4

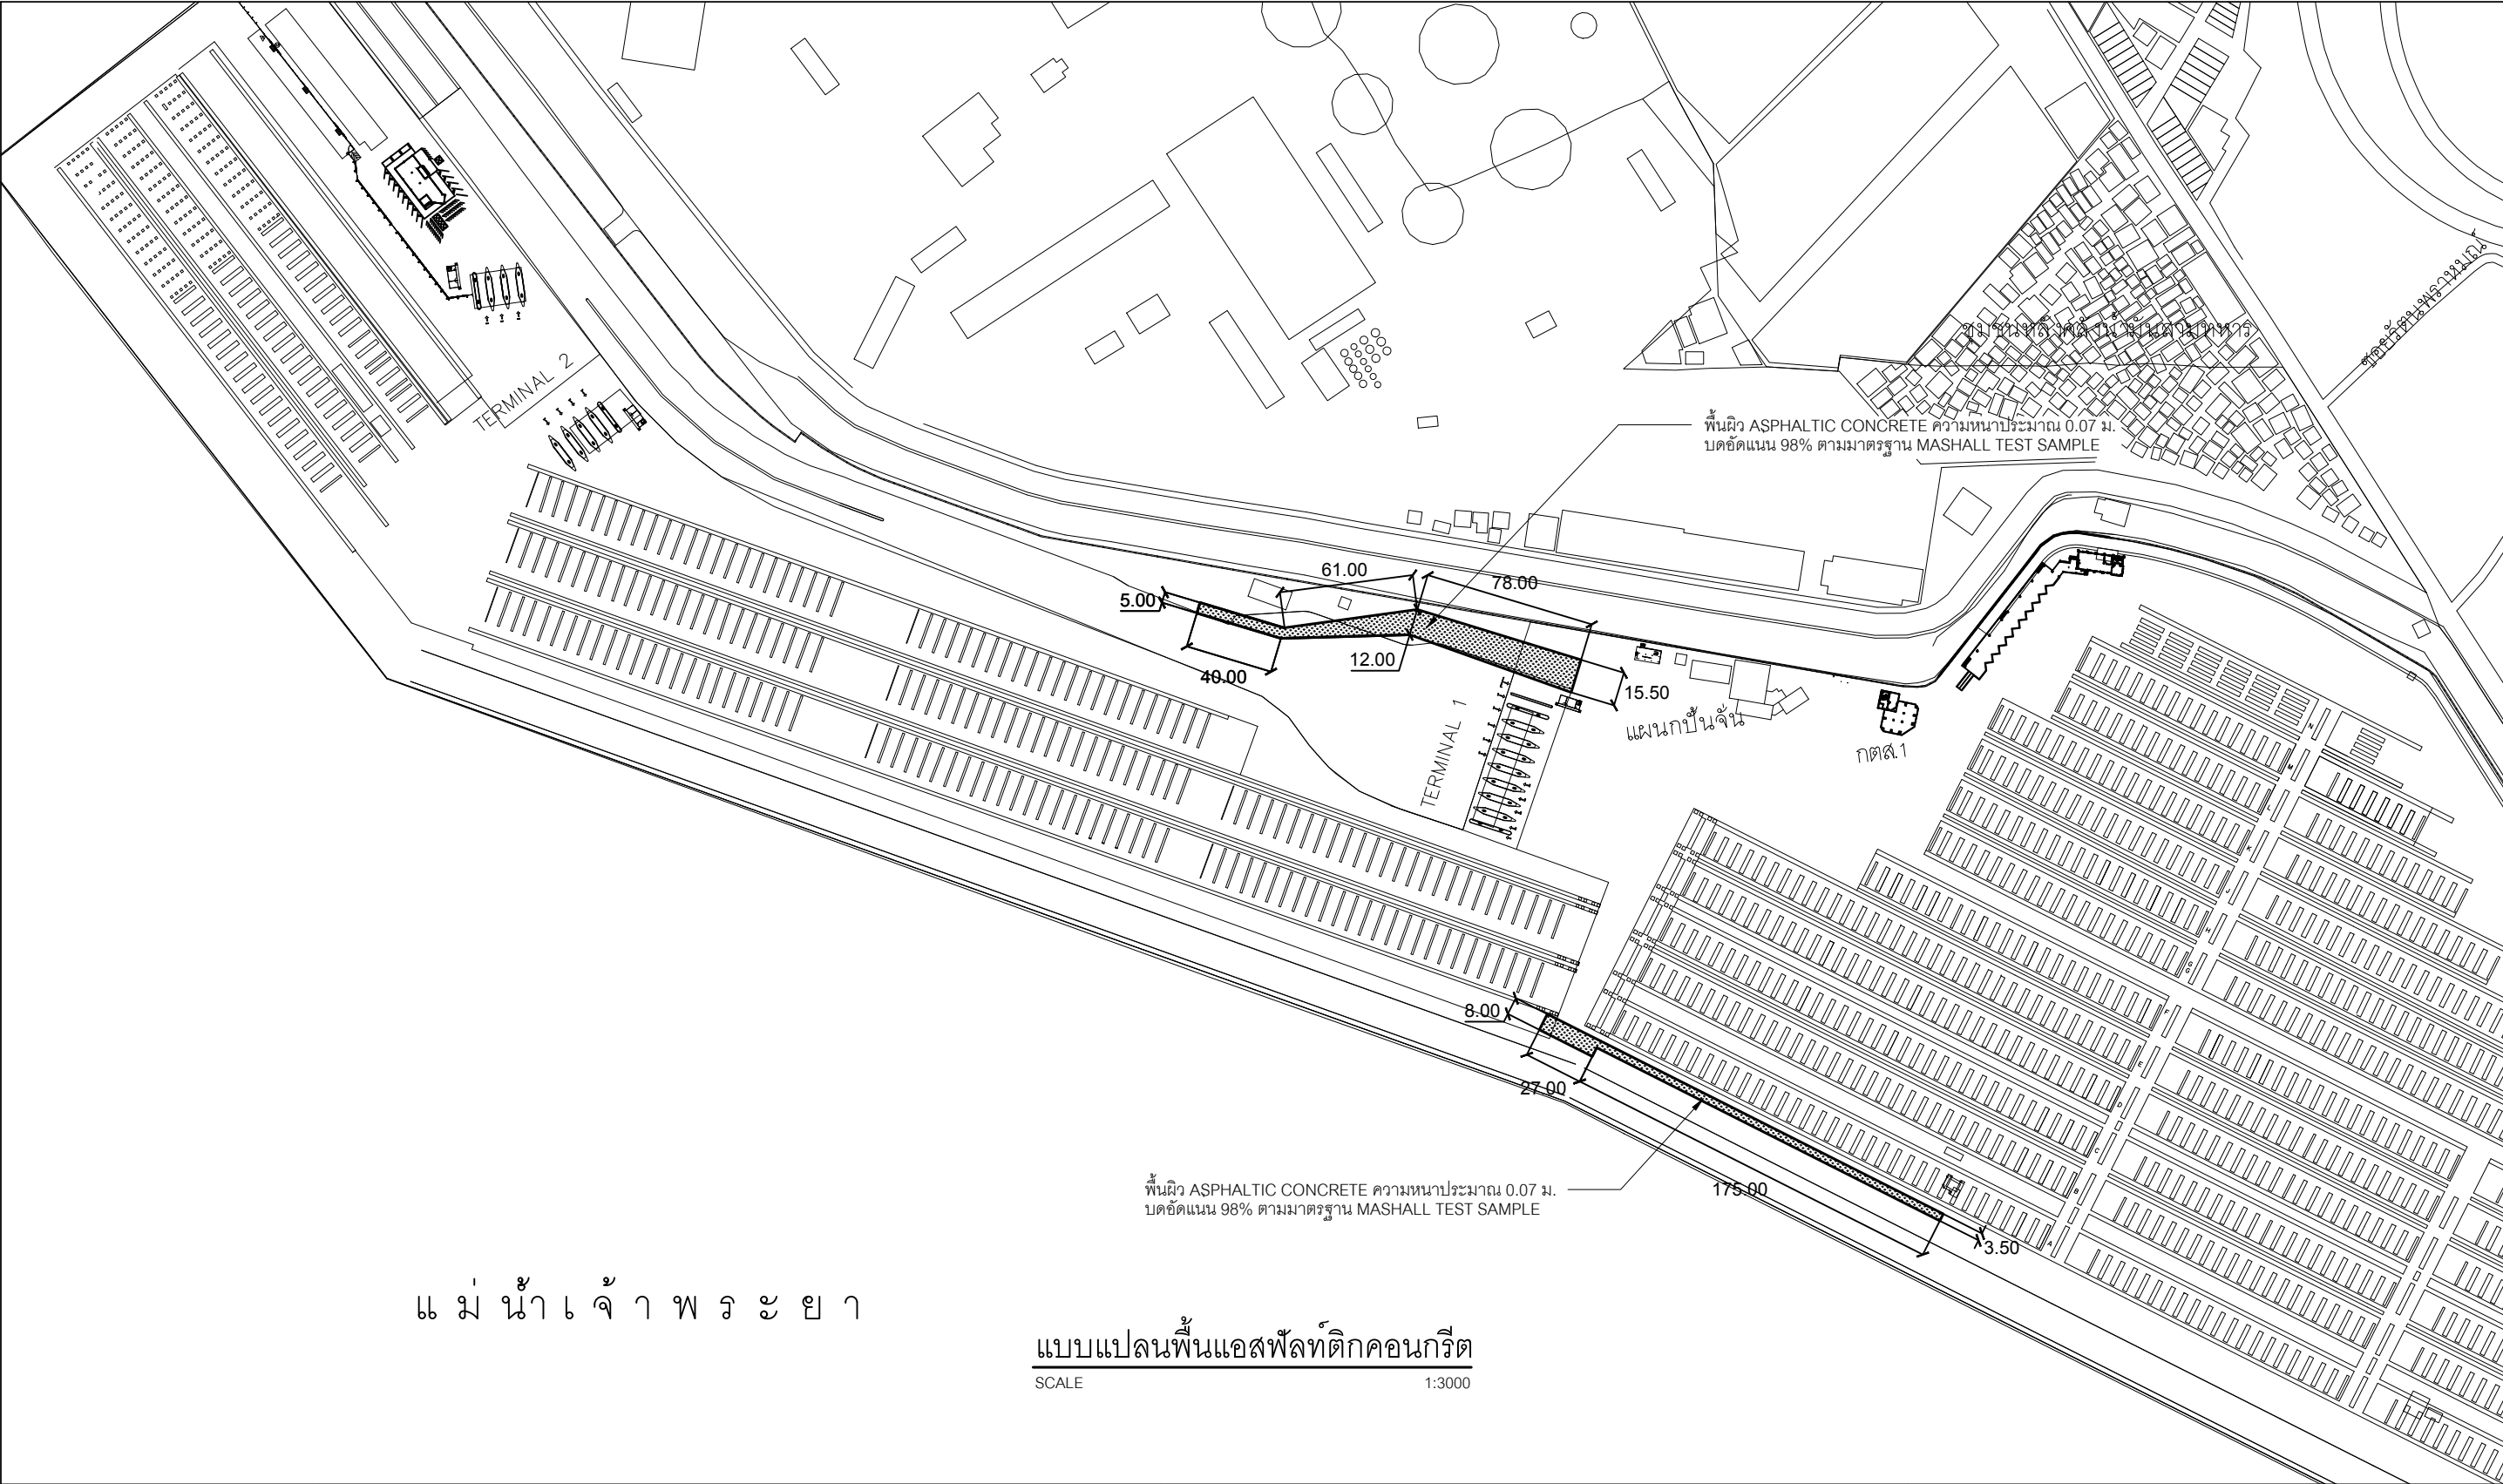

แม่ น้ำ เ จ้ า พ ร ะ ย า

แบบแปลนพื้นแอสฟัลท์ติกคอนกรีต
SCALE 1:3000

	โครงการ งานปรับปรุงซ่อมแซมพื้นแอสฟัลท์ติกคอนกรีต บริเวณทางวิ่งรถบรรทุกตู้สินค้า กองท่าบริการตู้สินค้า 1	เขียน	นาย ธีรพงษ์	พัศโน	แบบแสดง แบบแปลนพื้นแอสฟัลท์ติกคอนกรีต			
		ผู้ช่วยหัวหน้าแผนก	นาย ประพัฒน์	ผลประสิทธิ์				
		หัวหน้าแผนก	นาย ถาวร	ลูกอินทร์				
		ผู้ช่วยผู้อำนวยการกอง	นาย ธีรนนท์	ปริงทอง	ภย. 51529	วันที่ 20/11/2567	แผ่นที่ 3	รวมแผ่น 3/4
		ผู้อำนวยการกอง	นาย ธีรวิทย์	ปิ่นประไพ	ภย. 19822			

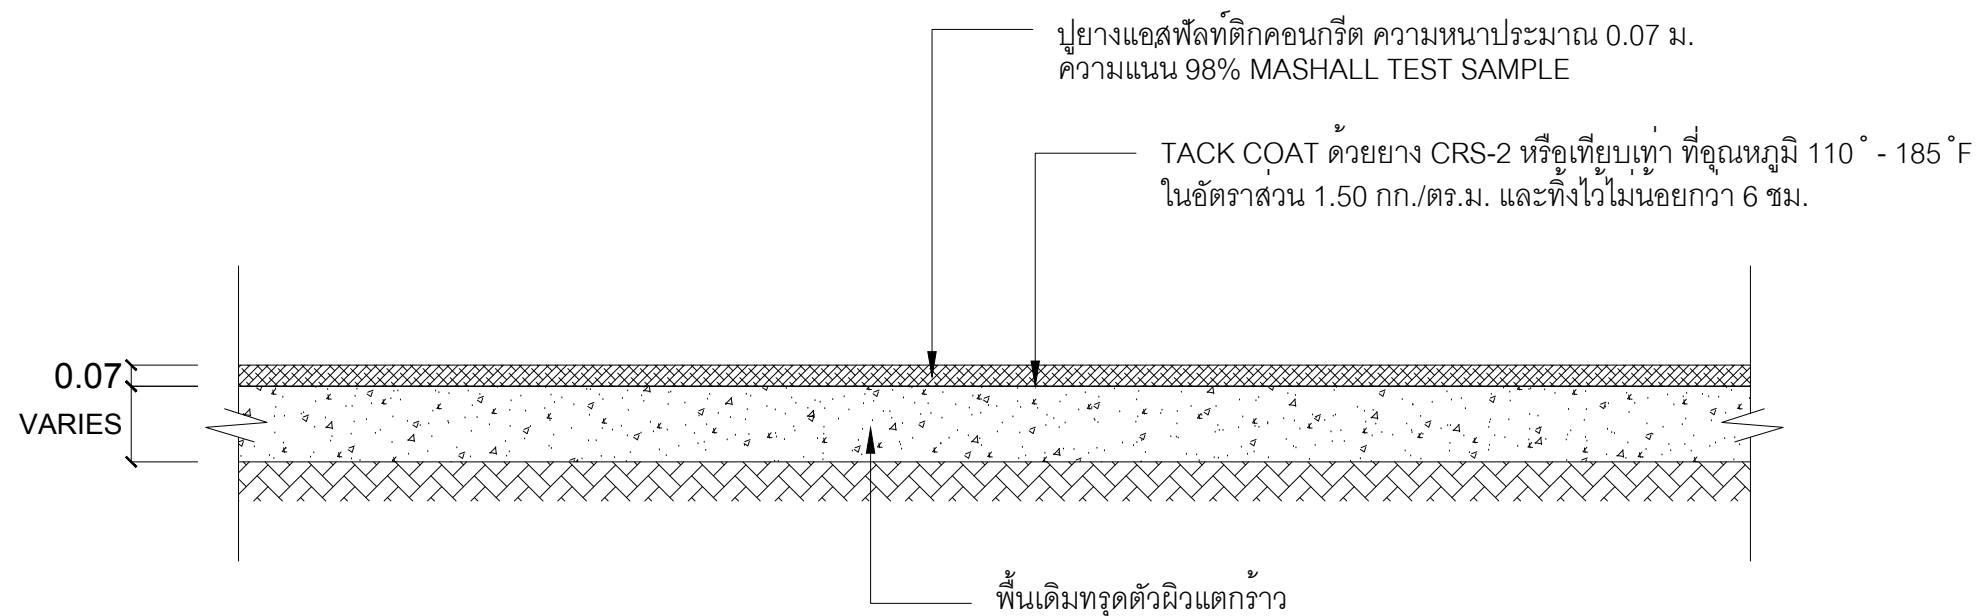

รูปตัดการเสริมพื้นแอสฟัลต์ติกคอนกรีต



โครงการ
งานปรับปรุงซ่อมแซมพื้นแอสฟัลต์ติกคอนกรีต
บริเวณทางวิ่งรถบรรทุกตู้สินค้า
กองท่าบริการตู้สินค้า 1

เขียน	นาย ณัฐพงษ์	พัคโน	แบบแสดง รูปตัดการเสริมพื้นแอสฟัลต์ติกคอนกรีต		
ผู้ช่วยหัวหน้าแผนก	นาย ประพัฒน์	ผลประสิทธิ์			
หัวหน้าแผนก	นาย ถาวร	ลูกอินทร์			
ผู้ช่วยผู้อำนวยการกอง	นาย ชีรนนท์	ปริงทอง	ภย. 51529	วันที่ 20/11/2567	แผ่นที่ 4
ผู้อำนวยการกอง	นาย ธีรวิทย์	ปิ่นประไพ	ภย. 19822	รวมแผ่น 4/4	