

รายการประกอบแบบ งานปรับปรุงซ่อมแซมพื้นแอสฟัลติกคอนกรีต บริเวณถนนทางเข้า - ออก แผนกโรงพักสินค้า 1 และ 2

1. งานปรับปรุงซ่อมแซมพื้นแอสฟัลติกคอนกรีต บริเวณถนนทางเข้า - ออก แผนกโรงพักสินค้า 1 และ 2
พื้นที่รวมประมาณ 2,755.00 ตร.ม.
2. พื้นแอสฟัลติกคอนกรีต ปูหนาประมาณ 0.07 ม. และต้องบดอัดแน่น 98% ตามมาตรฐาน MASHALL TEST SAMPLE
3. การปูแอสฟัลติกคอนกรีต ต้องสม่ำเสมอ และระบายน้ำได้ดี เมื่อดำเนินการแล้วเสร็จ ต้องทำความสะอาดพื้นที่ให้เรียบร้อย
4. ความหนา และขนาดพื้นที่ปูยางแอสฟัลติกคอนกรีตตามแบบ เป็นแนวทางการดำเนินงานเท่านั้น
การทำเรื่องจะนับจำนวนแอสฟัลติกคอนกรีตตามน้ำหนักที่ผ่านเครื่องชั่งของการท่าเรือฯ
เป็นจำนวนน้ำหนัก(ตัน) ให้ครบตามที่การทำเรื่องฯ กำหนด (509.00 ตัน)
5. สถานที่ปรับปรุงเสริมพื้นแอสฟัลติกคอนกรีต อาจเปลี่ยนแปลงได้ตามความจำเป็น และความเหมาะสม
แล้วแต่ตามการทำเรื่องฯ จะกำหนดให้เข้าดำเนินการในแต่ละครั้ง ซึ่งขึ้นอยู่กับความพร้อมของแต่ละสถานที่
ที่จะปรับปรุงซ่อมแซม โดยน้ำหนักรวม ต้องไม่น้อยกว่า 509.00 ตัน
6. งาน TACK COAT ด้วยยาง CRS-2 หรือเทียบเท่า ที่อุณหภูมิ 110 °F - 185 °F ในอัตราส่วน 1.5 กก./ตร.ม.
พื้นที่รวมประมาณ 2,755.00 ตร.ม.

สารบัญแบบก่อสร้าง

ที่	รายการ	แผ่นที่
1.	รายการประกอบแบบ และสารบัญแบบก่อสร้าง	1/4
2.	แบบผังบริเวณ	2/4
3.	แบบแปลนพื้นแอสฟัลติกคอนกรีต	3/4
4.	รูปตัดการเสริมพื้นแอสฟัลติกคอนกรีต	4/4


๓๒
(นายธีรพันธ์ ปริงทอง)
ผู้อำนวยการกองช่างโยธา
ภย.51529



โครงการ

งานปรับปรุงซ่อมแซมพื้นแอสฟัลติกคอนกรีต
บริเวณถนนทางเข้า - ออก แผนกโรงพักสินค้า 1
และ 2

เขียน	นาย ณัฐพงษ์ พัดโน	แบบแสดง รายการประกอบแบบ และสารบัญแบบก่อสร้าง		
ผู้ช่วยหัวหน้าแผนก	นาย ประพัฒน์ ผลประสิทธิ์			
หัวหน้าแผนก	-			
ผู้ช่วยผู้อำนวยการกอง	-	วันที่	แผ่นที่	รวมแผ่น
ผู้อำนวยการกอง	นาย ธีรพันธ์ ปริงทอง ภย. 51529	9/10/2568	1	1/4

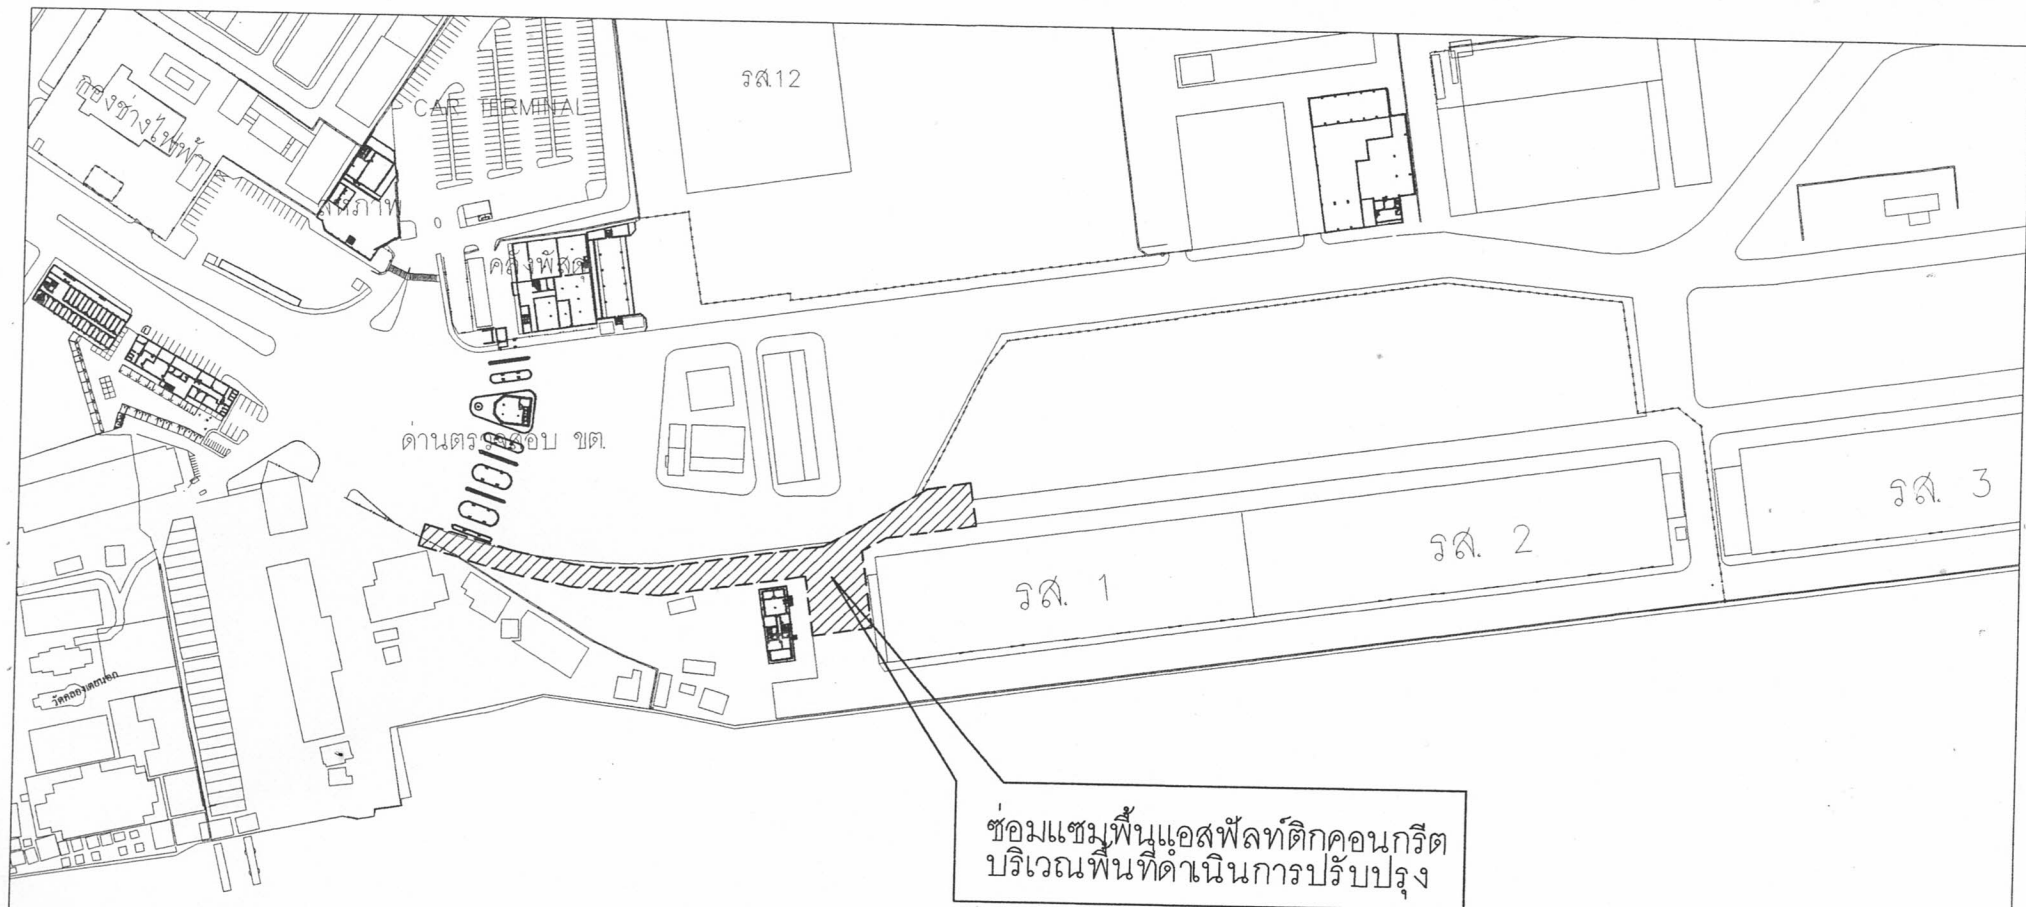

แม่น้ำเจ้าพระยา

แม่น้ำเจ้าพระยา

แบบผังบริเวณ


SCALE 1:2000



โครงการ

งานปรับปรุงซ่อมแซมพื้นแอสฟัลต์ติดคอนกรีต
บริเวณถนนทางเข้า - ออก แผนกโรงพักสินค้า 1
และ 2

เขียน	นาย ณัฐพงษ์ พัดโน	แบบแสดง แบบผังบริเวณ ร.ล. (นายธีรพันธ์ ปริงทอง) ผู้อำนวยการกองช่างโยธา ภย.51529		
ผู้ช่วยหัวหน้าแผนก	นาย ประพัฒน์ ผลประสิทธิ์			
หัวหน้าแผนก	-			
ผู้ช่วยผู้อำนวยการกอง	-	วันที่	แผ่นที่	รวมแผ่น
ผู้อำนวยการกอง	นาย ธีรพันธ์ ปริงทอง ภย. 51529	9/10/2568	2	2/4

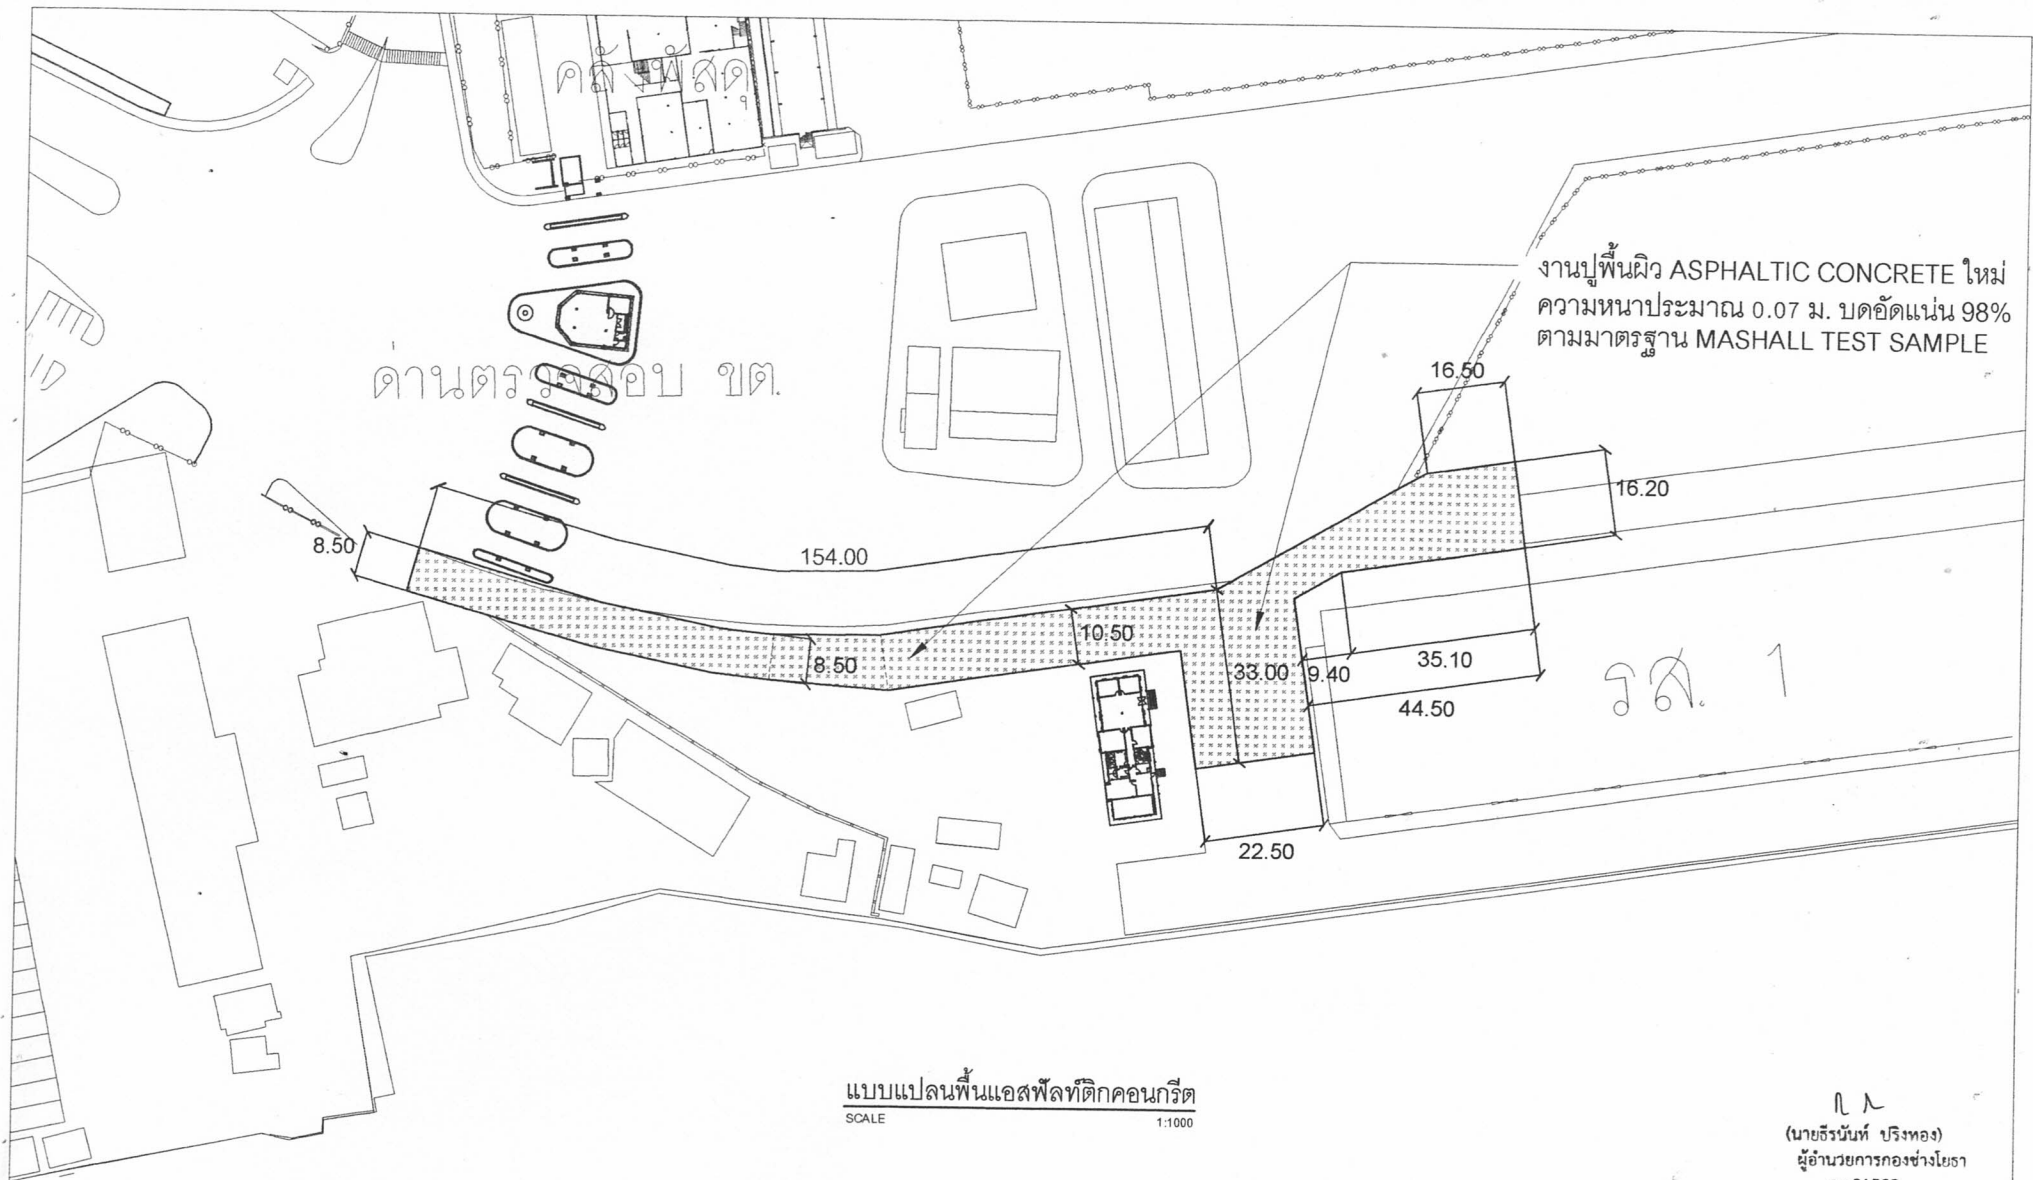

๙๙
(นายธีรพันธ์ บริงทอง)
ผู้อำนวยการกองช่างโยธา
ภย.51529




โครงการ

งานปรับปรุงซ่อมแซมพื้นแอสฟัลติกคอนกรีต
บริเวณถนนทางเข้า - ออก แผนกโรงพักสินค้า 1
และ 2

เขียน	นาย ธีรพงษ์	พัตโน
ผู้ช่วยหัวหน้าแผนก	นาย ประพัฒน์	ผลประสิทธิ์
หัวหน้าแผนก	-	
ผู้ช่วยผู้อำนวยการกอง	-	
ผู้อำนวยการกอง	นาย ธีรพันธ์	บริงทอง ภย. 51529

แบบแสดง
แบบแปลนพื้นแอสฟัลติกคอนกรีต

วันที่	แผ่นที่	รวมแผ่น
9/10/2568	3	3/4

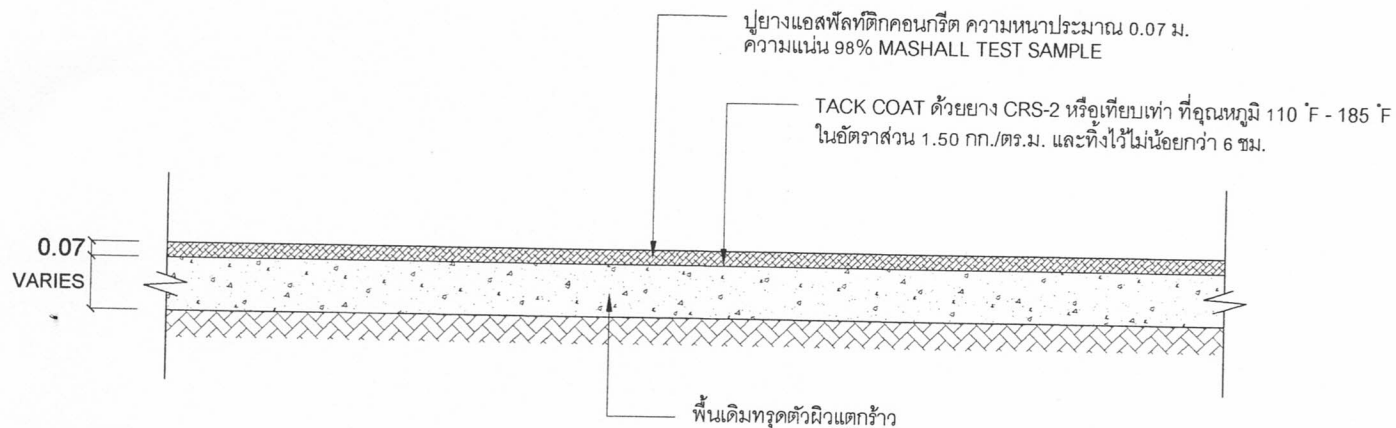

รูปตัดการเสริมพื้นแอสฟัลต์ติกคอนกรีต

๙๙
(นายธีรนนท์ ปริงทอง)
ผู้อำนวยการกองช่างโยธา
ภย.51529



โครงการ

งานปรับปรุงซ่อมแซมพื้นแอสฟัลต์ติกคอนกรีต
บริเวณถนนทางเข้า - ออก แผนกโรงพักสินค้า 1
และ 2

เขียน	นาย ธีรพนธ์ พัดโน	แบบแสดง รูปตัดการเสริมพื้นแอสฟัลต์ติกคอนกรีต		
ผู้ช่วยหัวหน้าแผนก	นาย ประพัฒน์ ผลประสิทธิ์			
หัวหน้าแผนก	-			
ผู้ช่วยผู้อำนวยการกอง	-	วันที่	แผ่นที่	รวมแผ่น
ผู้อำนวยการกอง	นาย ธีรนนท์ ปริงทอง ภย. 51529	9/10/2568	4	4/4