

แปลนพื้นที่ 1 (เดิม)  
SCALE 1:100



สัญลักษณ์	รายการรื้อถอน พื้น/ผนัง/ฝ้าเพดาน/ประตู- หน้าต่าง/อื่นๆ
ท	พื้นไม้กบไม้ของเดิมรื้อออกทั้ง
ท2	พื้นกระเบื้องเคลือบของเดิมรื้อออกทั้ง
ท3	พื้นแกรนิตของเดิมรื้อออกทั้ง
ท4	พื้นกระเบื้องเคลือบหรือแกรนิตพร้อมพื้นเคลือบของเดิมรื้อออกทั้ง
ผ	ผนังไม้ซีกสักโรมาไม่ของเดิมรื้อออกทั้ง
ผ2	ผนังทาสีของเดิมรื้อออกทั้ง
ผ3	ผนังปูนพร้อมโครงของเดิมรื้อออกทั้ง
ผ4	ผนังหรือโครงสร้าง คสล.เดิมรื้อออกทั้ง
ผ5	ผนังกระเบื้องดินรื้อออกทั้ง
ผ6	ฝ้าเพดานแผ่นยิปซัมพร้อมโครงของเดิมรื้อออกทั้ง
ผ7	ฝ้าเพดานแผ่นไม้เดิมพร้อมโครงของเดิมรื้อออกทั้ง
ป	ประตูสำเร็จรูปเดิมพร้อมวงกบและอุปกรณ์รื้อออกทั้ง
ป2	ประตูบานเดิมพร้อมอุปกรณ์รื้อออกทั้ง
ป3	ชุดประตูกระดกอลูมิเนียมเดิมพร้อมอุปกรณ์รื้อออกทั้ง
ป4	ชุดประตูบานไม้พร้อมวงกบของเดิมรื้อออกทั้ง
ป5	หน้าต่างเดิมพร้อมวงกบของเดิมรื้อออกทั้ง
ป6	ตู้ใช้วัสดุของเดิมรื้อออก
□	เสาเข็มเดิมของเดิมรื้อออกทั้ง

\*หมายเหตุ  
- ผู้รับจ้างจะต้องดำเนินการรื้อถอนวัสดุอุปกรณ์ตามรายการที่กำหนดส่งคืนการทำหรือพร้อมทำบัญชีสินค้าคงเหลือเพื่อแจ้งให้เจ้าหน้าที่การทำหรือรับทราบ

REV.	DATE	BY




งานปรับปรุงอาคารสโมสร กทท.

สถาปนิก	นาย ศุภฤกษ์ พงษ์โคก ก-ศก18800	วิศวกร	นางสาว อธิรัตน์ ภาคนเสน ก-ศก17072
สถาปนิกประจำ	นาย ไกรสร เหลืองนาคไพศาล กข55464	วิศวกรประจำ	นาย ไกรสร เหลืองนาคไพศาล กข55464
สถาปนิกช่วย	นาย อุดมพันธ์ บุญนาค สข51566	วิศวกรช่วย	นาย ปารุช อธิวิทิต กข25544
สถาปนิก	นาย นิธิพนธ์ นาคสกุล กข53077	วิศวกร	นาย ศศิพงษ์ ชวนสะอาด กข60.1447
เขียน	นาย นิธิพนธ์ พงษ์เทศ	เขียน	นางสาว อธิรัตน์ ภาคนเสน

สถาปนิก	นางสาว อธิรัตน์ ภาคนเสน ก-ศก17072
วิศวกร	นาย ไกรสร เหลืองนาคไพศาล กข55464
วิศวกรช่วย	นาย ปารุช อธิวิทิต กข25544
เขียน	นาย ศศิพงษ์ ชวนสะอาด กข60.1447

แปลนพื้นที่ 1 (เดิม)	
วันที่	สิงหาคม 2566
เลขที่	A-02
มาตรา	1 : 100
แผ่นที่	08-11
รวมแผ่น	52

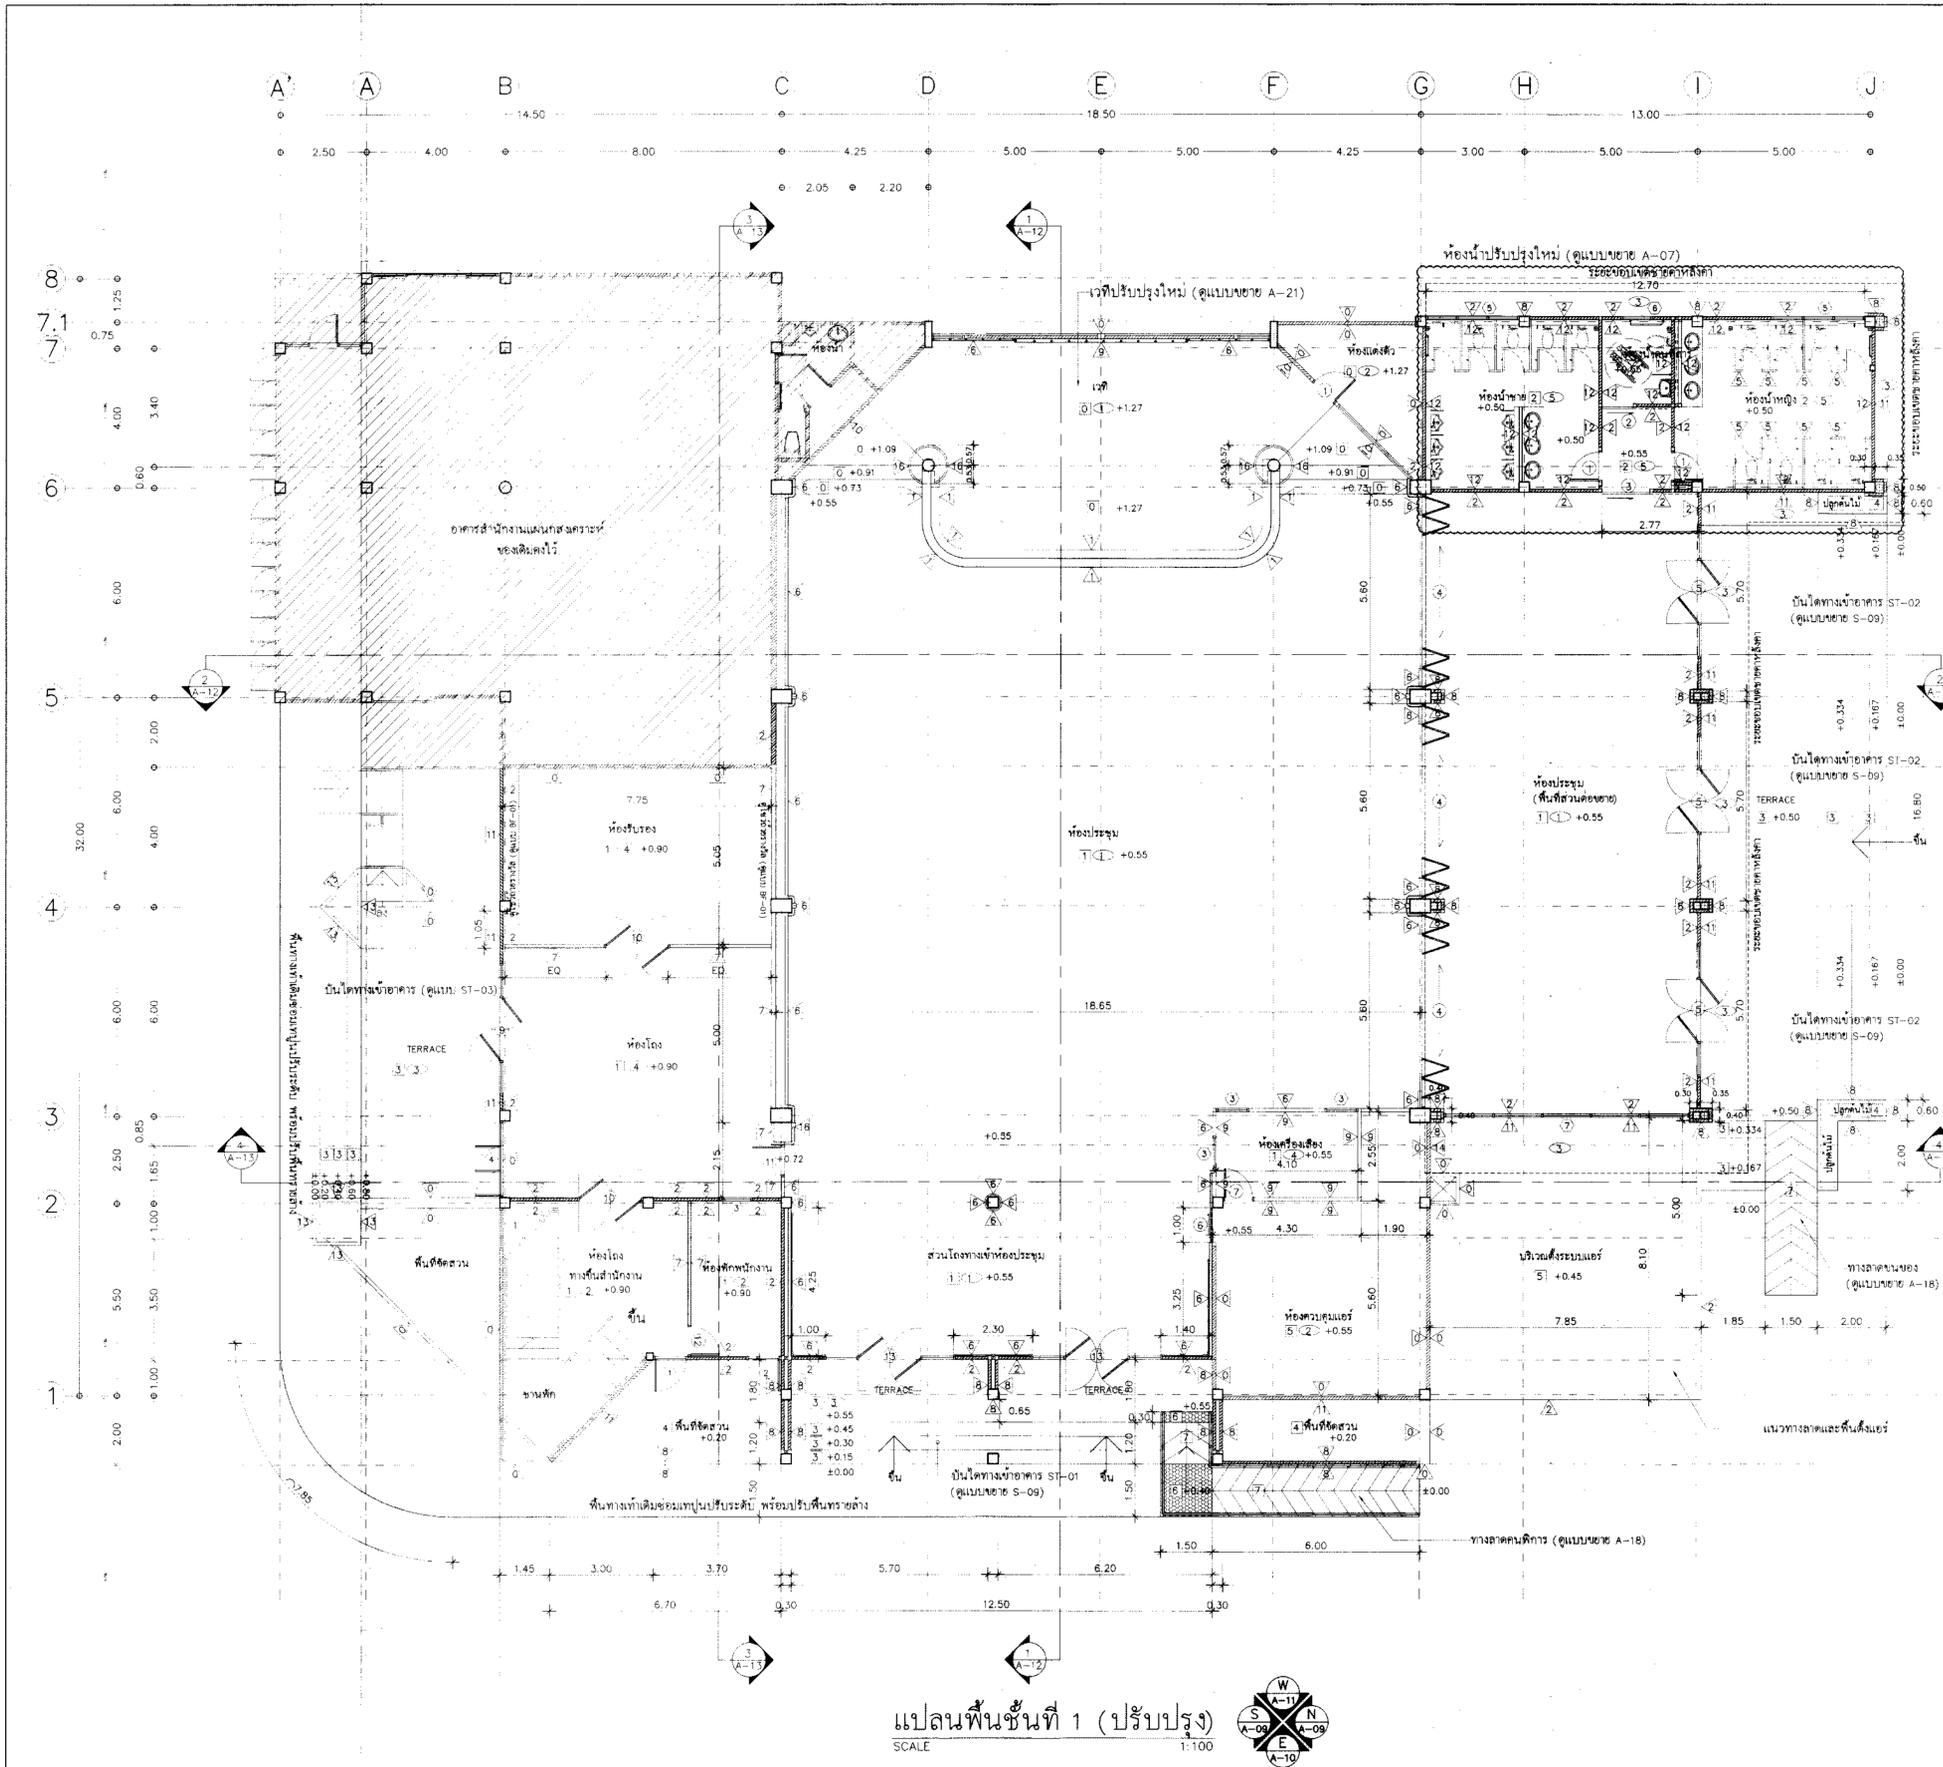


แปลนพื้นที่ 1 (ปรับปรุง)  
SCALE 1:100

สัญลักษณ์	รายการประกอบแบบพื้น/ผนัง/ฝ้าเพดาน	ผู้ผลิต/ผู้ติดตั้ง
10	พื้นโพลีเอทิลีนไวนิลอะซิเตดหนาไม่น้อยกว่า 16 มม. ปูแผ่นกระเบื้องยางลายหินขัดขนาดไม่น้อยกว่า 60x30 ซม.	TK DECOR,KASSA,FLOORISTA หรือเทียบเท่า
11	พื้นเคลือบปรับระดับทำผิวเรียบขัดด้วยเครื่องแลส 10 มม. พร้อมลงน้ำยาเคลือบผิวกัน	-
2	พื้นเคลือบปรับระดับผิวกระเบื้องขนาดไม่น้อยกว่า 60x60 ซม. ชนิดกันน้ำและทนรอยขีดข่วน	COTTO,WDC,A-DECOR,CASA, GRANDHOME หรือเทียบเท่า
3	พื้นเคลือบปรับระดับผิวกระเบื้องพอร์ซเลนขนาดไม่น้อยกว่า 60x60 ซม. ชนิดกันน้ำและทนรอยขีดข่วน	COTTO,WDC,A-DECOR,CASA, GRANDHOME หรือเทียบเท่า
4	พื้นเคลือบผิวเรียบออกกั้นปรับระดับและปูสำหรับปลูกต้นไม้	-
15	พื้นเคลือบปรับระดับทาสี Epoxy เคลือบผิวพื้นหนาไม่น้อยกว่า 1.2 มม.	TENPROOF,SURFACE PROTECH, SIKKA,AMS,VISTA หรือเทียบเท่า
6	พื้นเคลือบปรับระดับปูแผ่นปอกทางที่ทนต่อการขีดข่วนขนาดไม่น้อยกว่า 30x30x6 ซม.	-
7	พื้นทางลาดเคลือบปรับระดับและรองทางลาดตามแบบ พร้อมปรับผิวทรายล้าง	-
10	ผนังก่ออิฐ/คานาเดิมชั้นล่างของพื้นที่ปูนเก่า พร้อมทาสีน้ำอะคริลิก จำนวน 2 เที่ยว	TOA Shield One,BEGER Shield Weather Guard, JOTUN Pentelite Shield หรือเทียบเท่า ผนังภายนอกทาสีด้วย TOA Walltex ภายนอกทาสีฉาบ
11	ผนัง HMR หนาไม่น้อยกว่า 12 มม. โครงสร้าง HMR ปิดผิวลาไมเนต ระบุรุ่นภายหลัง	แผ่นลามิเนตปิดผิว Lamitak,Wisonart, Greenlam,Formico หรือเทียบเท่า
12	ผนังก่ออิฐฉาบปูนเรียบ 2 ด้าน/คานาคสล. ลงน้ำของพื้นที่ปูนใหม่ พร้อมทาสีน้ำอะคริลิก จำนวน 2 เที่ยว	TOA Shield One,BEGER Shield Weather Guard, JOTUN Pentelite Shield หรือเทียบเท่า ผนังภายนอกทาสีด้วย TOA Walltex ภายนอกทาสีฉาบ
13	ผนังกระเบื้องขนาดไม่น้อยกว่า 30x60 ซม. ระบุรุ่นภายหลัง	COTTO,WDC,A-DECOR,CASA, GRANDHOME หรือเทียบเท่า
14	ผนังไม้เคลือบสีทาสีน้ำยาล้างจาน พร้อมทาสีเคลือบผิวไม้ จำนวน 2 เที่ยว	TOA Woodstain,BEGER Woodstain, RTB Woodstain หรือเทียบเท่า
15	ผนังห้องน้ำปูพื้นซีเมนต์ชนิดกันน้ำ หนาไม่น้อยกว่า 25 มม. พร้อมลูบปูน และใช้โครงระแนงข้างระ	DOLPHIN LFF 25 AU, WILLY รุ่น WILLY 25 MFF Series55, Amco LFF 25 หรือเทียบเท่า
16	ผนังและประตูคอกอร์ตอนหนาไม่น้อยกว่า 8 มม. โครงสร้างเหล็กชุบสังกะสี ติดตั้งตามมาตรฐานผู้ผลิต ปิดผิวลาไมเนต ระบุรุ่นภายหลัง	แผ่นลามิเนตปิดผิว Lamitak,Wisonart, Greenlam,Formico หรือเทียบเท่า
17	ผนังอิฐโชว์แนว หนา 9 มม. 2 ด้าน ฉาบฉวยทาสี โครงสร้างเหล็กชุบสังกะสี @ 0.60x1.20 ม. #	-แผ่นฉาบโชว์แนว SCG,Gyproc,Duraone หรือเทียบเท่า
18	ผนังก่ออิฐฉาบปูนเรียบ 2 ด้าน พร้อมฉาบแต่งผิวผนังล้างสี	-
19	ผนังและประตูคอกอร์ตอนหนาไม่น้อยกว่า 8 มม. ทาสีน้ำอะคริลิก จำนวน 2 เที่ยว โครงสร้างเหล็กชุบสังกะสี	-แผ่นฉาบโชว์แนว SCG,Gyproc,USG หรือเทียบเท่า
20	ผนังก่ออิฐ/คานาเดิมชั้นล่างของพื้นที่ปูนเก่า พร้อมทาสีน้ำอะคริลิก (หรือเลือกทาสีผนังด้วยสีเดียวกับอิฐทึบ,ทน 10 ตร.ม.)	แผ่นลามิเนตปิดผิว Lamitak,Wisonart, Greenlam,Formico หรือเทียบเท่า
21	ผนังกระเบื้องผนังฉาบทราย ระบุรุ่นภายหลัง	Kenzi, B.I.P.M.S TILE หรือเทียบเท่า ตามมาตรฐานเลขที่ บอศ.2508-2555
22	ผนังก่ออิฐฉาบปูนเรียบปิดผิวกระเบื้องขนาดไม่น้อยกว่า 30x30 ซม. สูงจนฝ้าเพดาน	COTTO,WDC,A-DECOR,CASA, GRANDHOME หรือเทียบเท่า
23	ผนังกระเบื้อง/ผนังทาสีตามเดิม จัดทำทาสีตามสเปค	-
24	ผนังกระเบื้องผนังและฉาบผิวเคลือบผิวไม้ จำนวน 2 เที่ยว	TOA Woodstain,BEGER Woodstain, RTB Woodstain หรือเทียบเท่า
25	ผนังโครงสร้างไม้คอกอร์ตอนฉาบฉวยซีเมนต์หัวฉาบ ระบุรุ่นภายหลัง ตกแต่งผิวไม้ ตามแบบ ปิดผิวลาไมเนต ระบุรุ่นภายหลัง	-แผ่นฉาบโชว์แนว SCG Cyence Zendero, Micro Fiber Sound Absorbing, PK Studio หรือเทียบเท่า -แผ่นลามิเนตปิดผิว Lamitak,Wisonart, Greenlam,Formico หรือเทียบเท่า
26	ผนังโครงสร้างไม้คอกอร์ตอนฉาบฉวยซีเมนต์หัวฉาบ หนาไม่น้อยกว่า 4 มม. พร้อมฉาบโชว์แนว ระบุรุ่นภายหลัง	-ฉาบโชว์แนว SCG, Micro Fiber,PK Studio หรือเทียบเท่า
27	ผนังโพลีเอทิลีนไวนิลอะซิเตด หนาไม่น้อยกว่า 8 มม. ทาสีน้ำอะคริลิกสีพื้นทึบหน้า โครงสร้างเหล็กชุบสังกะสี 50x50x2.3 มม. @ 0.60 ม. #	-แผ่นโพลีเอทิลีนไวนิล SCG,SHERA,Duraone หรือเทียบเท่า
28	ฝ้าเพดานแผ่นอะลูมิเนียมคอกอร์ตอนหนาไม่น้อยกว่า 12.5 มม. ติดตั้งกับแผ่นอะลูมิเนียมชนิด หนาไม่น้อยกว่า 9 มม. โครงสร้างเหล็กชุบสังกะสี @ 0.60x0.60 ม. # ติดตั้งตามมาตรฐานผู้ผลิต	-แผ่นอะลูมิเนียมคอกอร์ตอน SCG,Gyproc,USG หรือเทียบเท่า -แผ่นอะลูมิเนียมชนิด SCG,Gyproc,Duraone หรือเทียบเท่า
29	ห้องพื้น คสล. ของเดิม จัดทำความสะอาด ทาสีน้ำอะคริลิกชนิดทาสีภายใน	TOA Shield One, BEGER Shield Weather Guard, JOTUN Pentelite Shield หรือเทียบเท่า
30	ฝ้าเพดานโพลีเอทิลีนไวนิลอะซิเตด รุ่นเซาะร่อง 3 นิ้ว หนาไม่น้อยกว่า 4 มม. ทาสี โครงสร้างเหล็กชุบสังกะสี @ 0.60x1.20 ม. #	-แผ่นโพลีเอทิลีนไวนิล SCG,SHERA,Duraone หรือเทียบเท่า
31	ฝ้าเพดานอะลูมิเนียมคอกอร์ตอน หนา 9 มม.(แผ่นฉาบโชว์แนว)ทาสี โครงสร้างเหล็กชุบสังกะสี @ 0.60x1.20 ม.	-แผ่นฉาบโชว์แนว SCG,Gyproc,Duraone หรือเทียบเท่า
32	ฝ้าเพดานอะลูมิเนียมคอกอร์ตอน หนา 9 มม.(แผ่นฉาบโชว์แนว)ทาสี โครงสร้างเหล็กชุบสังกะสี @ 0.60x1.20 ม.	-แผ่นฉาบโชว์แนว SCG,Gyproc,Duraone หรือเทียบเท่า

REV.	DATE	BY	REVISIONS	นาย ชุภกรณ์ พงษ์โชค ภา-สท.18800	นางสาว อธิรัตน์ มากแสน ภา-สท.17072	1:100 11/2023 08-11 A-03 52
				นาย ไกรสร เหลืองนาคไพศาล ภา.55464	นาย ไกรสร เหลืองนาคไพศาล ภา.55464	
				นาย อุดมพันธ์ บูณาค ภา.51166	นาย ปรัช สิริวิโรจน์ ภา.25544	
				นาย อธิรัตน์ นาคแสน ภา.153077		
				นาย อธิวัฒน์ พงษ์เทศ	นาย ศิทธิพงศ์ สอนสะอาด ภา.11111	

การท่าเรือแห่งประเทศไทย  
PORT AUTHORITY OF THAILAND


งานปรับปรุงอาคารสโมสร กทท

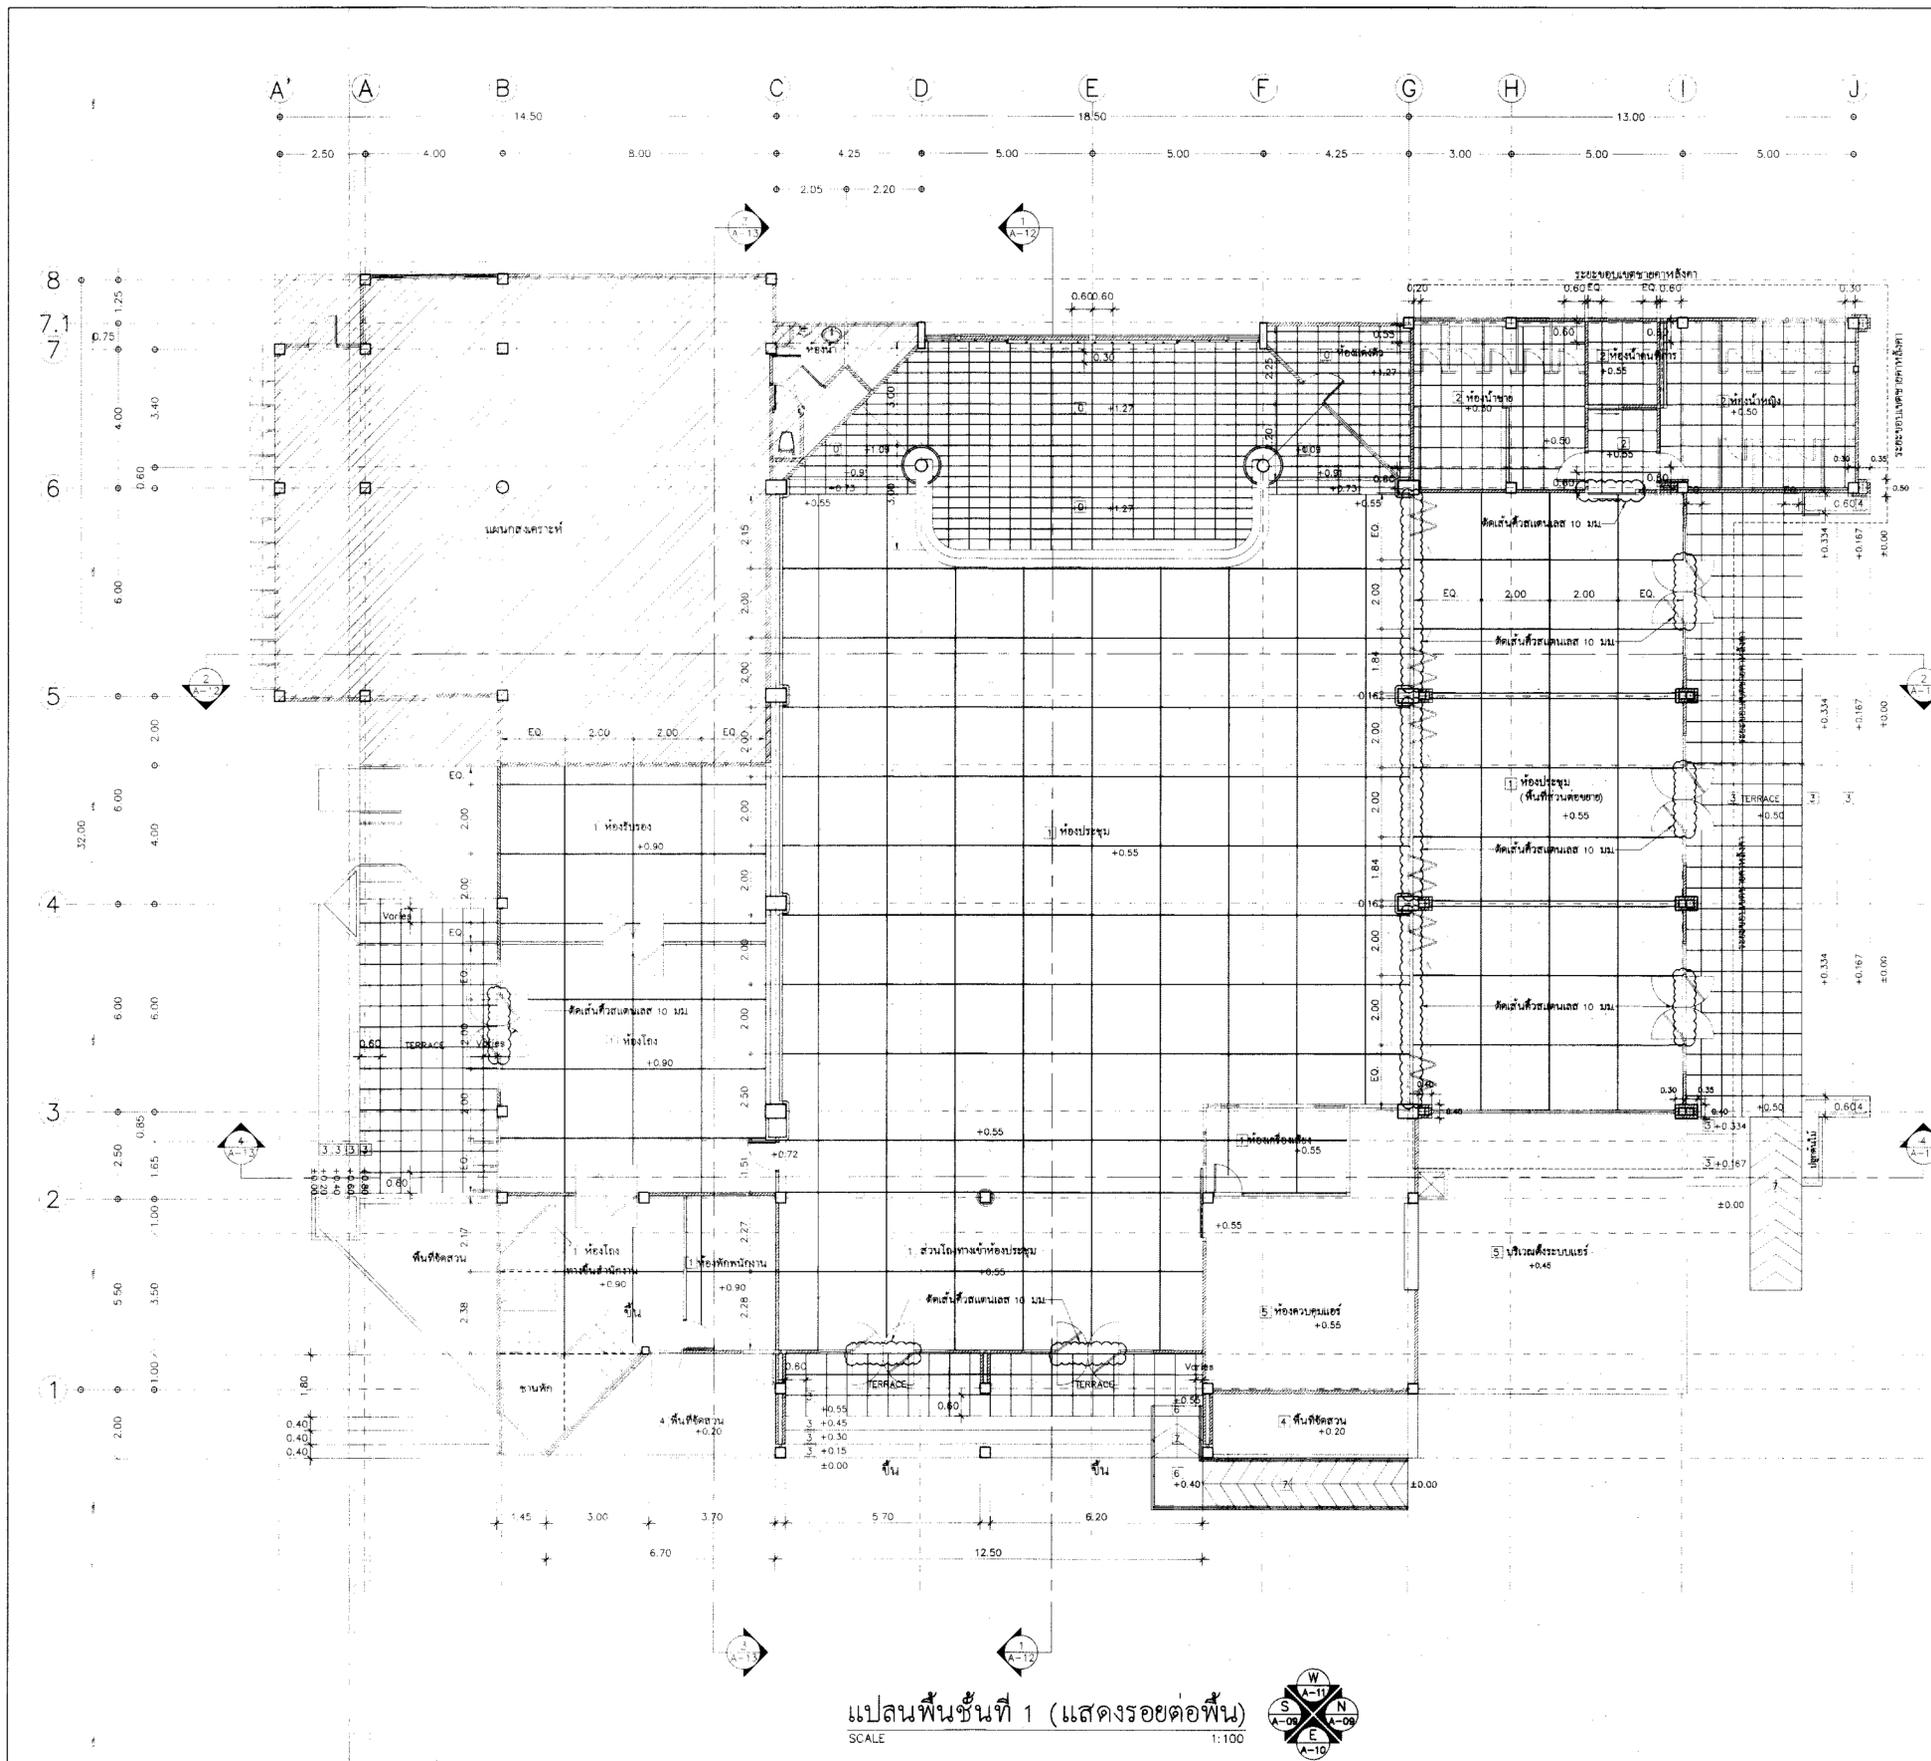


แปลนพื้นที่ 1 (แสดงรอยต่อพื้น)  
SCALE 1:100

สัญลักษณ์	รายการประกอบแบบพื้น/ผนัง/ฝ้าเพดาน	ผู้ผลิต/ผู้ติดตั้ง
0	พื้นโพลีเอทิลีนแผ่นโพลีเอทิลีนหนาไม่น้อยกว่า 16 มม. ปูบนกระเบื้องยางลายหินขัดขนาดไม้ยอกยาว 60x30 ซม.	TK DECOR, KASSA, FLOORISTA หรือเทียบเท่า
1	พื้นเคลือบปรับระดับพื้นที่ผิวหินขัดด้วยวัสดุเคลือบผิว 10 มม. พร้อมระบายน้ำโดยผนังและผนัง	-
2	พื้นเคลือบปรับระดับผิวกระเบื้องขนาดไม้ยอกยาว 60x60 ซม. ชนิดกันน้ำแบบระบบกาวแห้ง	COTTO, WDC, A-DECOR, CASA, GRANDHOME หรือเทียบเท่า
3	พื้นเคลือบปรับระดับผิวกระเบื้องเพอร์ฟอร์เมชันขนาดไม้ยอกยาว 60x60 ซม. ชนิดกันน้ำแบบระบบกาวแห้ง	COTTO, WDC, A-DECOR, CASA, GRANDHOME หรือเทียบเท่า
4	พื้นเคลือบผิวสีออกขาวปรับระดับผิวหน้าปูสำหรับปลูกต้นไม้	-
5	พื้นเคลือบปรับระดับผิว Epoxy เคลือบผิวพื้นหนาไม่น้อยกว่า 1.2 มม.	TENPROOF, SURFACE PROTECH, SICA, AMS, VISTA หรือเทียบเท่า
6	พื้นเคลือบปรับระดับผิวแผ่นเบ็กกิ้งทากันการกัดกร่อนขนาดไม้ยอกยาว 30x30x6 ซม.	-
7	พื้นทางลาดเคลือบปรับระดับผิวกระเบื้องยางลายหินขัดแบบ พร้อมปรับผิวทรงข้าง	-

REV.	DATE	BY	<p>การท่าเรือแห่งประเทศไทย PORT AUTHORITY OF THAILAND</p>	<p>งานปรับปรุงอาคารสโมสร กทท.</p>	นาย ศุภกฤษ พวงโกศล ก-๑๑18800	นางสาว อธิรัตน์ มากแสน ก-๑๑17072	<p>แปลนพื้นที่ 1 (แสดงรอยต่อพื้น)</p>
					นาย ไกรสร เหลืองนาคไพศาล กข55464	นาย ไกรสร เหลืองนาคไพศาล กข55464	
					นาย อุดมพันธ์ นูนนาค สข15166	นาย ปรีช สิริวิวัฒน์ กข25544	
					นาย ฉวีวัฒน์ นนทผล กข53077	นาย ศิวินท์ สอนธะธาด ๓๓๑.1๙๙7	
				นาย ฉวีวัฒน์ พวงนาค		นาย ศิวินท์ สอนธะธาด ๓๓๑.1๙๙7	<p>วันที่ 11 สิงหาคม 2566</p> <p>1:100</p> <p>08-11</p>

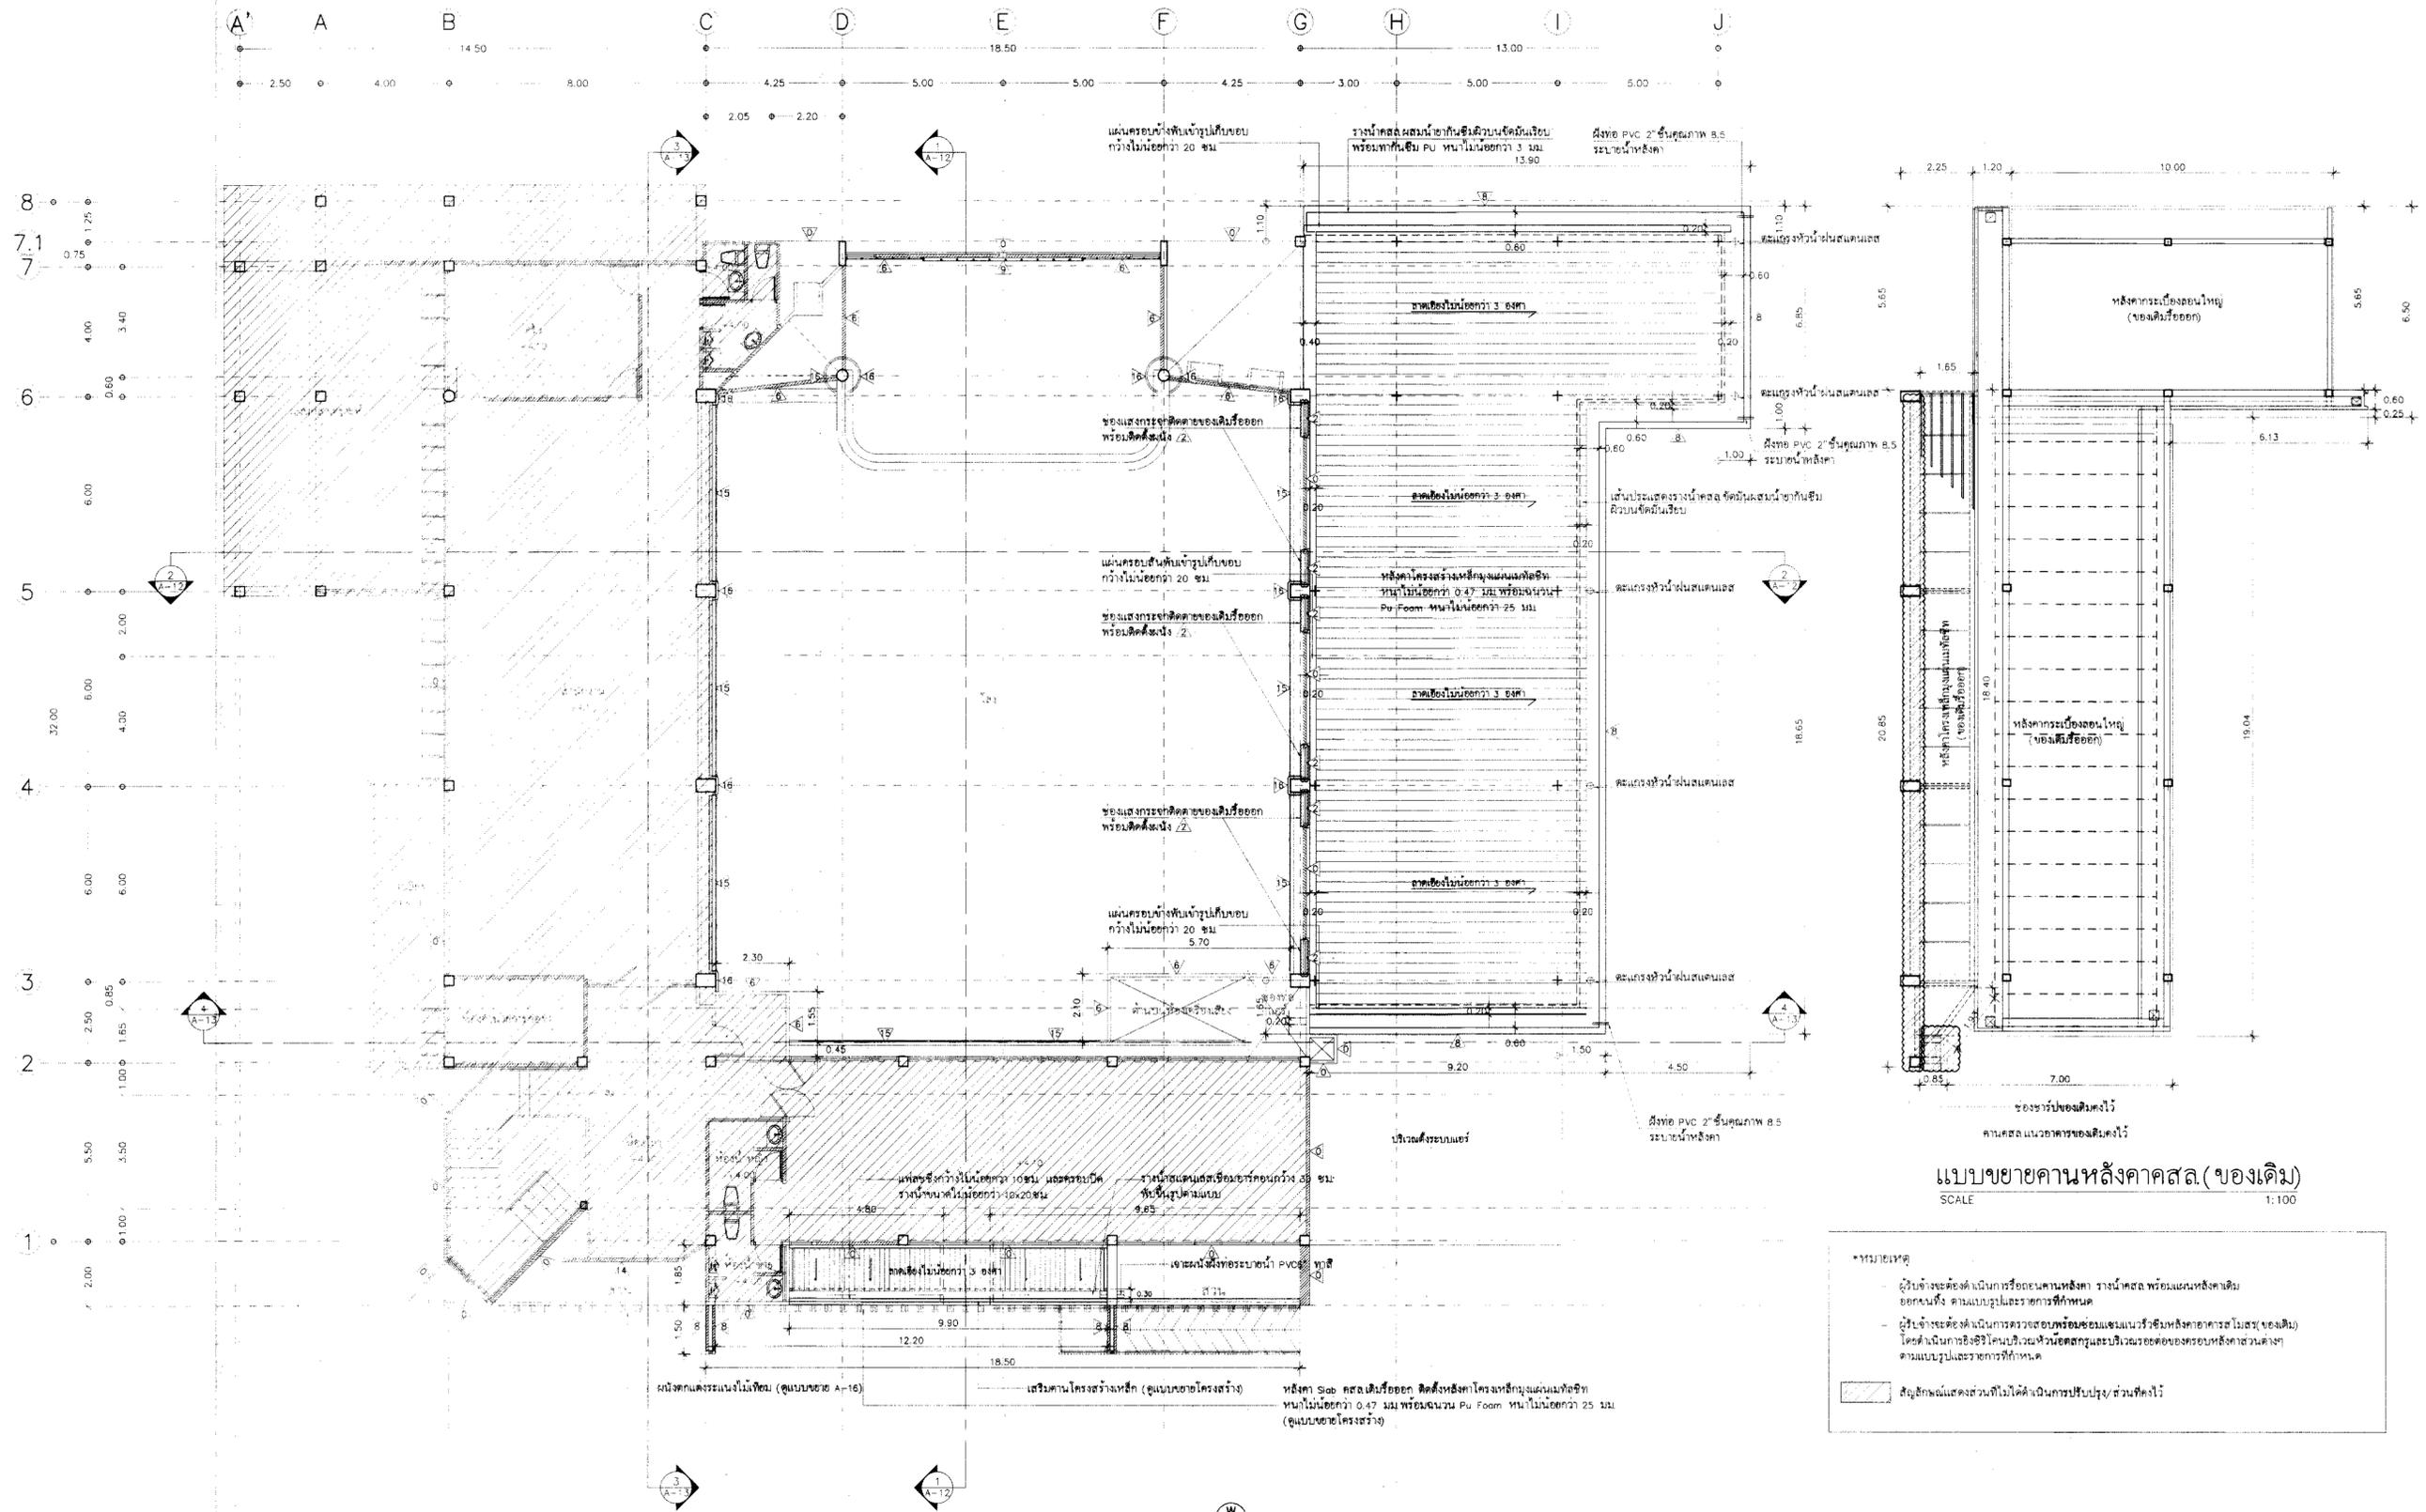

แปลนพื้นที่ 2 (ปรับปรุง)  
SCALE 1:100

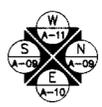

**แบบขยายคานหลังคาสล.(ของเดิม)**  
SCALE 1:100

\*หมายเหตุ  
- ผู้รับจ้างจะต้องดำเนินการยื่นขอคานหลังคา รางน้ำคาน หลังคาเดิม ออกคนทั้ง ตามแบบรูปและรายการที่กำหนด  
- ผู้รับจ้างจะต้องดำเนินการตรวจเช็บบริเวณขอบแนวรั้วหลังอาคาร สโมสรร (ของเดิม) โดยดำเนินการขึงอิฐไว้ก่อนบริเวณหัวบันไดคานและบริเวณยอดของคานหลังคาส่วนต่าง ตามแบบรูปและรายการที่กำหนด

สัญลักษณ์แสดงส่วนที่ไม่ได้ดำเนินการปรับปรุง/ส่วนที่คงไว้


REV	DATE	BY



งานปรับปรุงอาคาร สโมสรร กทท

ตำแหน่ง	ชื่อ	เลขที่	ตำแหน่ง	ชื่อ	เลขที่
นาย สุรศักดิ์ พงษ์โกศล	ภ.ศ.18800		นางสาว อธิวิมล มากแสง	ภ.ศ.17072	
นาย โกรธกร เหลืองนาคไพศาล	ภ.ศ.55464		นาย โกรธกร เหลืองนาคไพศาล	ภ.ศ.55464	
นาย อุตพัฒน์ บุณนาค	ส.ช.15166		นาย ปรัช สอนวิจิตร	ภ.ศ.25544	
นาย อธิวิมล มากแสง	ภ.ศ.53077				
นาย นิวัฒน์ พวงทศ			นาย กิตติพงษ์ สอนสะอาด	ภ.ศ.19997	

แปลนพื้นที่ 2 (ปรับปรุง)	
วันที่	สิงหาคม 2566
เลขที่	A-05
หน้า	08-11
รวมหน้า	52

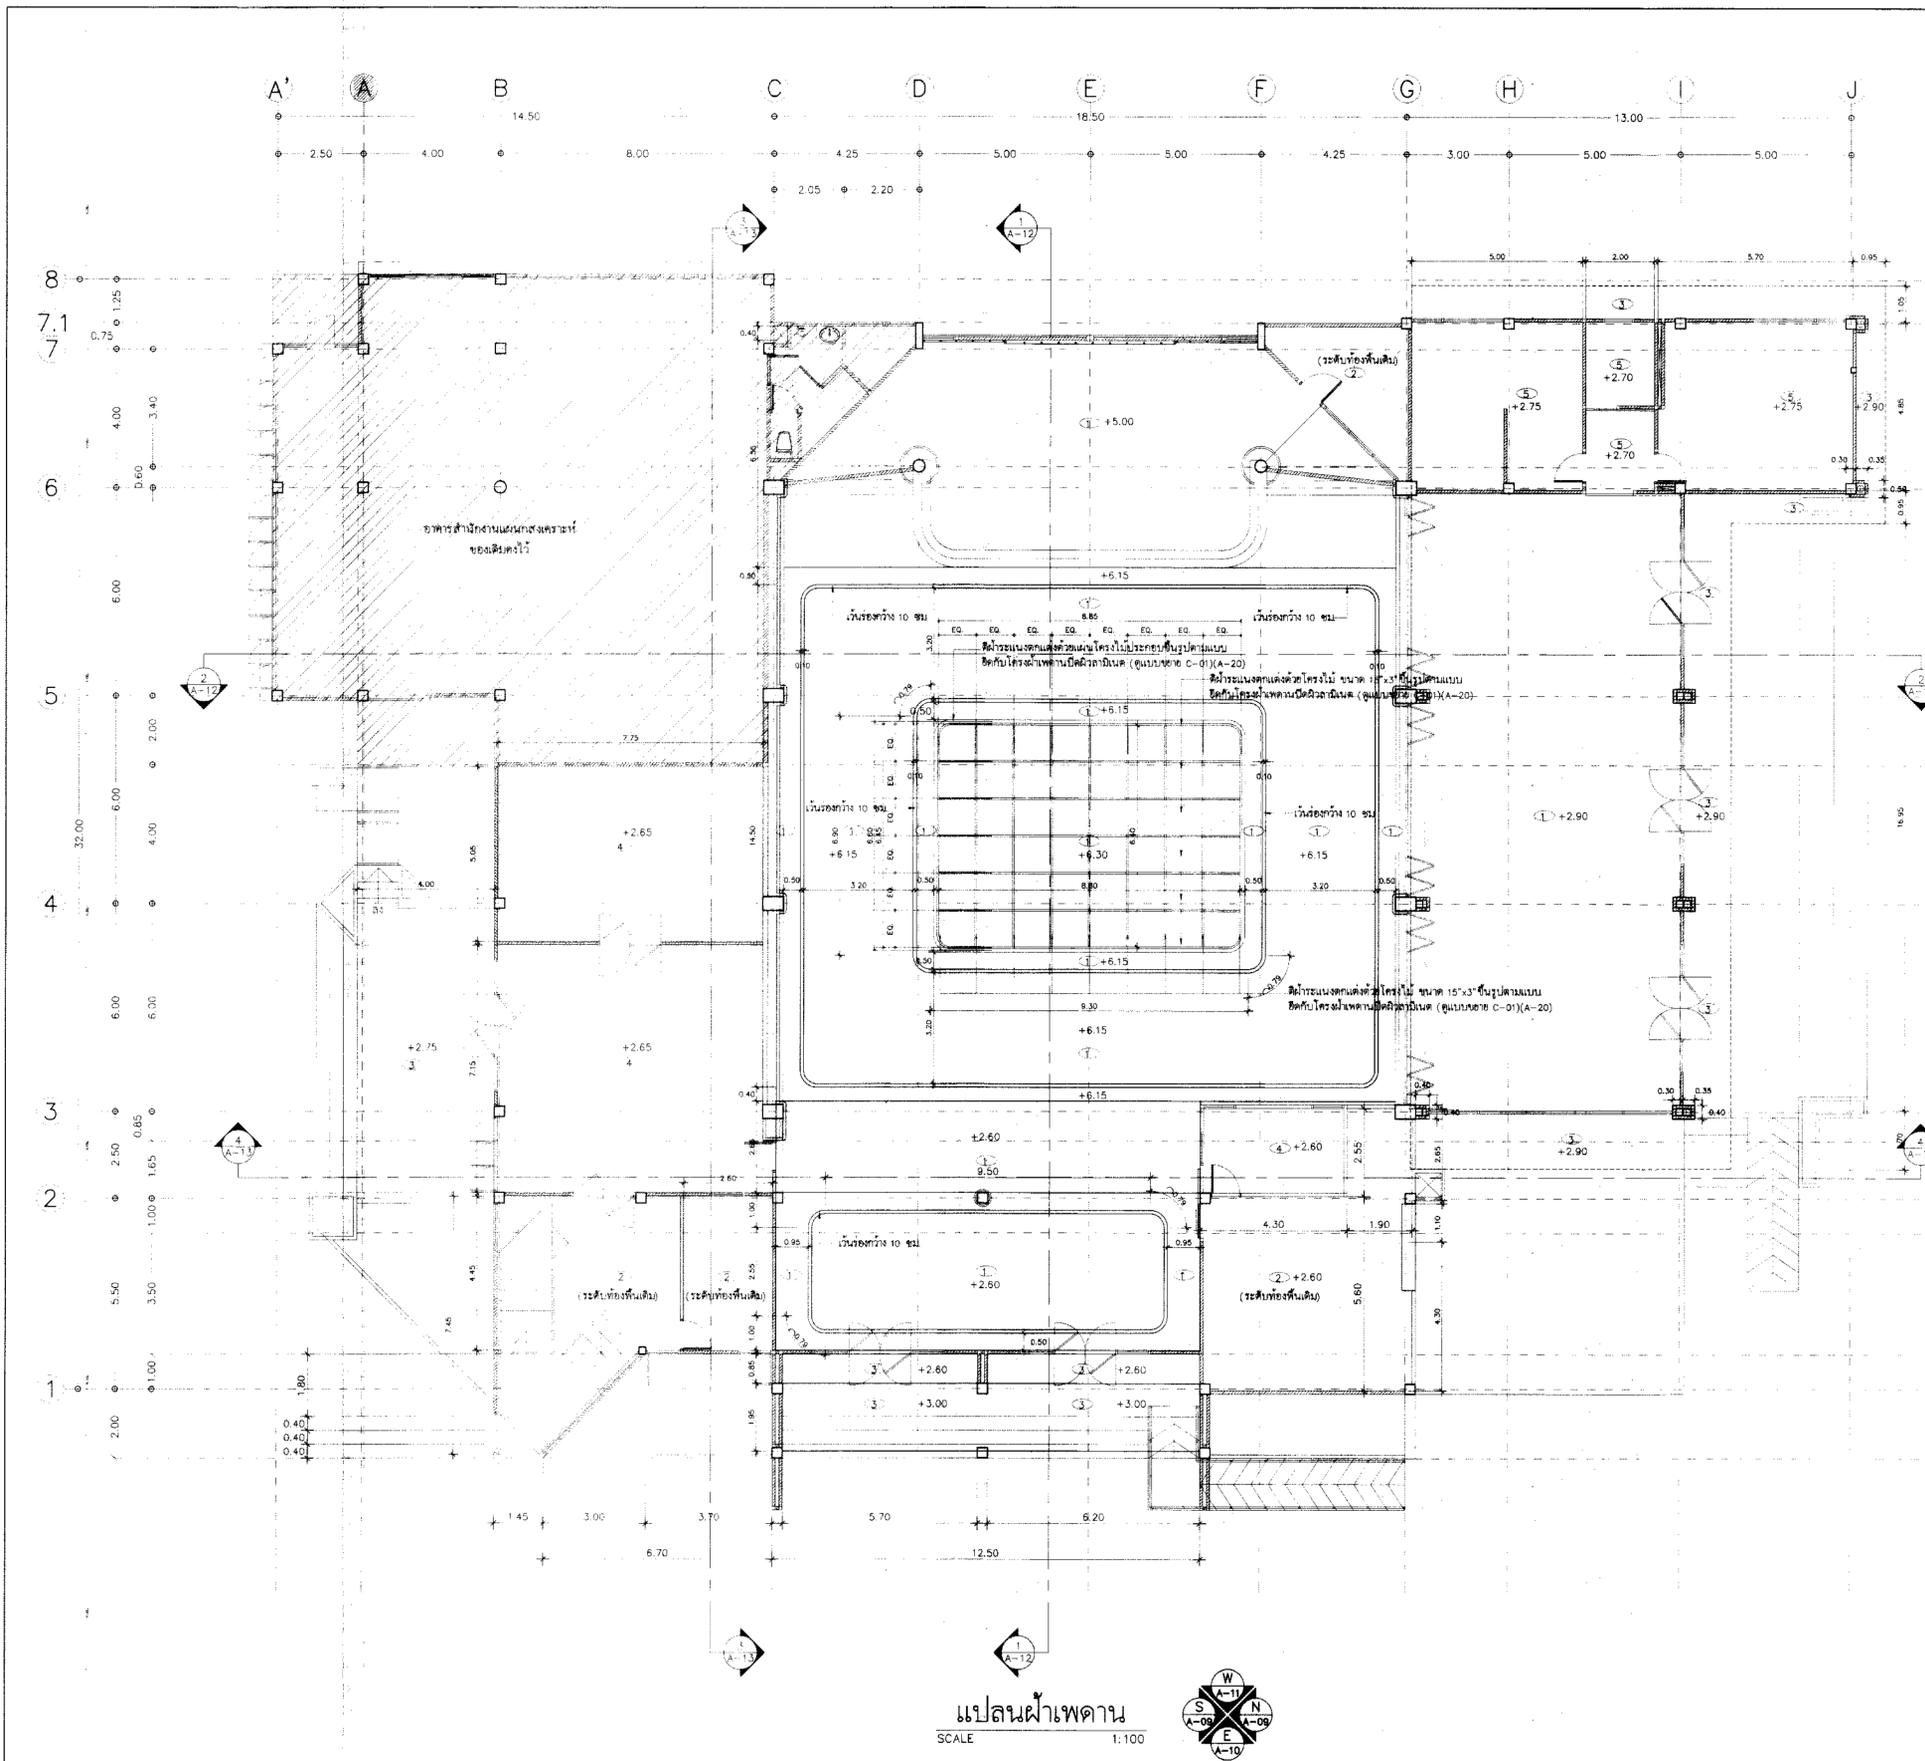

สัญลักษณ์	รายการประกอบแบบพื้น/ผนัง/ฝ้าเพดาน	ผู้ผลิต/ผู้ติดตั้ง
1	ฝ้าเพดานแผ่นอะลูมิเนียมยัดหนาไม่น้อยกว่า 12.5 มม. ติดตั้งที่ผนังและยึดกับโครงหน้าไม้เนื้อแข็ง 9 มม. โครงสร้างเหล็กชุบสังกะสี ๑๐.๕๐x๑.๒๐ ม# ติดตั้งตามมาตรฐานผู้ผลิต	- แผ่นอะลูมิเนียมยัด SCG, Gyproc, USG หรือเทียบเท่า - แผ่นยึดกับโครงหน้าไม้ SCG, Gyproc, Duroone หรือเทียบเท่า
2	ท้องพื้น ผลิต จากฉนวน โขดทำความสะอาด ทาสีน้ำอะครีลิคสีเทาขาว	TOA Shield One, BEGER Shield Weather Guard, JOTUN Pentolite Shield หรือเทียบเท่า
3	แผ่นโพลีเอสเตอร์ยัดใยแก้วหนา 9 มม. ยัดหนาไม่น้อยกว่า 4 มม. ทาสี โครงสร้างเหล็กชุบสังกะสี ๑๐.๕๐x๑.๒๐ ม#	- แผ่นโพลีเอสเตอร์ยัด SCG, SHERA, Duroone หรือเทียบเท่า
4	ฝ้าเพดานยัดใยแก้วหนา 9 มม. (แผ่นยัดใยแก้ว) ทาสี โครงสร้างเหล็กชุบสังกะสี ๑๐.๕๐x๑.๒๐ ม#	- แผ่นยัดใยแก้ว SCG, Gyproc, Duroone หรือเทียบเท่า
5	ฝ้าเพดานยัดใยแก้วหนา 9 มม. (แผ่นยัดใยแก้ว) ทาสี โครงสร้างเหล็กชุบสังกะสี ๑๐.๕๐x๑.๒๐ ม#	- แผ่นยัดใยแก้ว SCG, Gyproc, Duroone หรือเทียบเท่า
	สัญลักษณ์แสดงส่วนที่ไม่ได้ดำเนินการปรับปรุง/ส่วนที่ยังไว้	

หมายเหตุ: ระดับฝ้าเพดานเป็นแสดงวัดจากระดับพื้นห้อง

แปลนฝ้าเพดาน  
SCALE 1:100




REV	DATE	BY

การท่าเรือแห่งประเทศไทย  
PORT AUTHORITY OF THAILAND


งานปรับปรุงอาคารสโมสร กทท.

สถาปนิก	นางสาว อธิรัตน์ มากแสน ๓-๕๓17๐72
วิศวกรโยธา	นาย ไกรสร เหลืองนาคไพศาล ๓๕55464
วิศวกรโยธา	นาย อุดมพัฒน์ บุญนาค ๕๓15166
วิศวกรโยธา	นาย ปรีชญ์ สิวาทิโรด ๓๒25544
วิศวกรโยธา	นาย นิธิวัฒน์ นาคสกุล ๓๒153๐77
ช่างเขียน	นาย นิวัฒน์ พวงพท

แปลนฝ้าเพดาน	
วันที่	สิงหาคม 2566
รูป	A-06
สเกล	1:100
แผ่น	08-11
หน้า	52

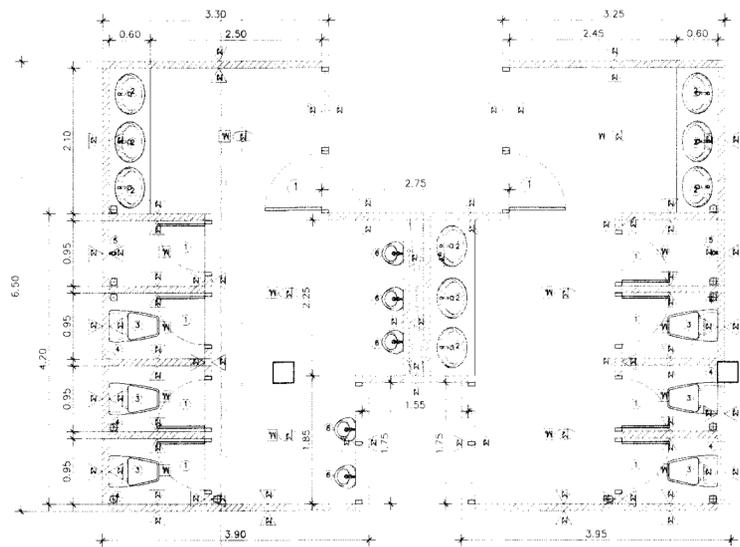

แปลนห้องน้ำ (เดิม) รั้วออกทั้งหมด  
SCALE 1:50

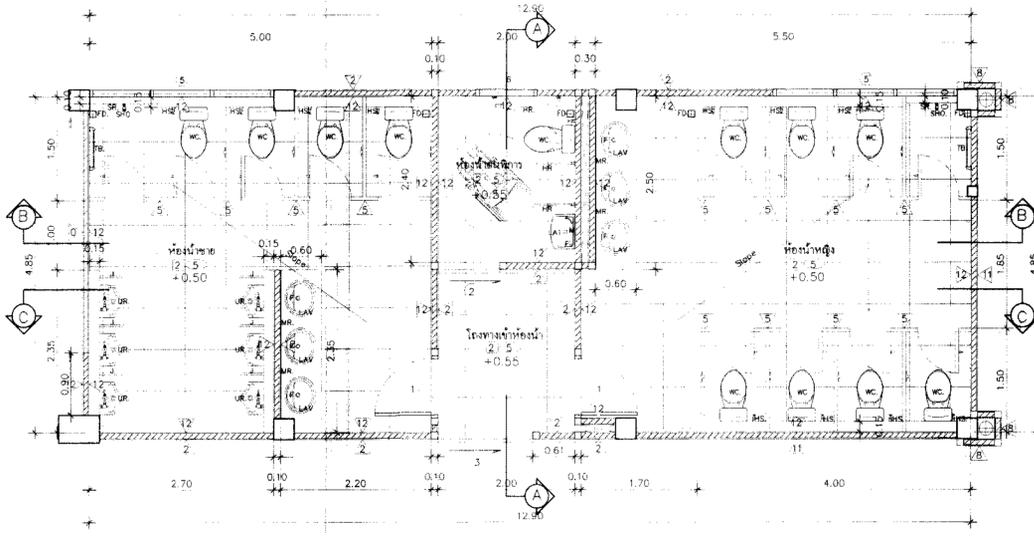

แปลนห้องน้ำ (ใหม่)  
SCALE 1:50

รายการพื้น

- พื้นเคลือบปรับระดับผิวกระเบื้องขนาดไม่น้อยกว่า 60x60 ซม ชนิดกันสนิม ระบุบนภาพหลัง

รายการผนัง

- ผนังก่ออิฐฉาบปูนเรียบ 2 ด้าน ลงน้ำยารองพื้นปูนใหม่ พร้อมทาสีอะคริลิก จำนวน 2 เที่ยว
- ผนังห้องน้ำสำเร็จรูป ชนิดกันน้ำ หนาไม่น้อยกว่า 25 มม พร้อมอุปกรณ์ และที่ใส่กระดามชำระ มาตรฐานคุณภาพ WILLY รุ่น WILLY 25 MFF Series55,Amco รุ่น LFF25 หรือเทียบเท่า
- ผนังก่ออิฐฉาบปูนเรียบ 2 ด้าน พร้อมฉาบแต่งผิวหินล้างสีดา
- ผนังก่ออิฐฉาบปูนเรียบปิดผิวกระเบื้องขนาดไม่น้อยกว่า 30x30 ซม สูง 2 ม ขวางบนทาสีอะคริลิก จำนวน 2 เที่ยว

รายการฝ้าเพดาน




- ฝ้าเพดานอีปซีบอร์ดฉาบเรียบ หนา 9 มม (แผ่นกันชื้น)ทาสี ครอบโครงเหล็กชุบสังกะสี ๓๐.60x1.20 ม

รายการรื้อถอนสุขภัณฑ์ ประตู- หน้าต่าง

- ประตู-วงกบพร้อมอุปกรณ์ จำนวน 10 ชุด
- เคาน์เตอร์อ่างล้างมือพร้อมอุปกรณ์และกระจก จำนวน 9 ชุด
- โถส้วมพร้อมอุปกรณ์ จำนวน 6 ชุด
- ฝักบัวชำระ จำนวน 6 ชุด
- ฝักบัวอาบน้ำ จำนวน 2 ชุด
- โถปัสสาวะชาย จำนวน 5 ชุด
- Floor Drain จำนวน 12 ชุด
- พื้นห้องน้ำเดิมรื้อออก
- ผนังกระเบื้องห้องน้ำเดิมรื้อออกประมาณ 2 ม
- ฝ้าเพดานห้องน้ำเดิมรื้อออก

รายการสุขภัณฑ์

- WC โถส้วมนั่งราบเคลือบสีขาว มาตรฐานคุณภาพเทียบเท่า COTTO รุ่น ซารอน C1444, VICTOR รุ่น MEX03033185,American standard รุ่น Neo Modern พร้อมอุปกรณ์ครบชุด
- LAV อ่างล้างหน้าเคลือบสีขาว ชนิดฝังบนเคาน์เตอร์ มาตรฐานคุณภาพเทียบเท่า COTTO รุ่น CO07 โคเร็กซ์, VICTOR รุ่น VT K380,American standard รุ่น TF-0477 พร้อมอุปกรณ์ครบชุด
- LA1 อ่างล้างหน้าแขวนผนัง มาตรฐานคุณภาพเทียบเท่า COTTO รุ่น CO02 โคเร็กซ์, VICTOR รุ่น VT 8221,American standard รุ่น TF-0947 พร้อมอุปกรณ์ครบชุด
- VW สะดืออ่างล้างหน้า มาตรฐานคุณภาพเทียบเท่า COTTO รุ่น CT 670V(HM), VICTOR รุ่น VT9 05012916,American standard รุ่น A-8016
- UR โถปัสสาวะชายเคลือบสีขาว มาตรฐานคุณภาพเทียบเท่า COTTO รุ่น บารอน C3080, VICTOR รุ่น BONNY 03016642,American standard รุ่น TF-6401 พร้อมอุปกรณ์ครบชุด
- FLUSH VALVE COTTO รุ่น CT4571DUF ,VICTOR VT JBL-5211 04010810, American standard รุ่น MINI WASHBROOK พร้อมอุปกรณ์ครบชุด
- SHO ฝักบัวอาบน้ำโครเมียม มาตรฐานคุณภาพเทียบเท่า COTTO รุ่น CT1089C27, S17(HM), VICTOR รุ่น VT263+1505S+506,American standard รุ่น F-46103 พร้อมอุปกรณ์ครบชุด
- SR ที่ใส่สบู่สีขาวมาตรฐานคุณภาพเทียบเท่า COTTO รุ่น C-805, VICTOR รุ่น VT A406 050111221,American standard รุ่น TF-9000 พร้อมอุปกรณ์ครบชุด
- HS ฝักบัวชำระสีโครเมียมมาตรฐานคุณภาพเทียบเท่า COTTO รุ่น CT-992K#CR(HM), VICTOR รุ่น VT128+120S+508 05000058,American standard รุ่น A-4900 พร้อมอุปกรณ์ครบชุด
- F ก๊อกเดี่ยวอ่างล้างหน้า มาตรฐานคุณภาพเทียบเท่า COTTO รุ่น CT 1215A (HM), VICTOR รุ่น VT F561153101 04009918,American standard รุ่น A-557 พร้อมอุปกรณ์ครบชุด
- J แฉ่งกันโถปัสสาวะชาย พร้อมอุปกรณ์ฆ่าเชื้อสเตนเลส 304 มาตรฐานคุณภาพเทียบเท่า LOMA DOLPHIN,WILLY พร้อมอุปกรณ์ครบชุด
- M กระจกเงาตามมาตรฐานห้องน้ำคนพิการ
- MR กระจกเงาขอบลาด บนกระจกหนาไม่น้อยกว่า 5 มม ยาวตลอดแนวเคาน์เตอร์
- HR ราวสเตนเลสตามมาตรฐานห้องน้ำคนพิการ
- TB ราวแขวนผ้าสีโครเมียม
- FD ตะแกรงกรองขนชนิดมีก้นกลื่น ๑2" มาตรฐานคุณภาพเทียบเท่า COTTO CT640Z3P(HM) ,VICTOR VT CP003 05008228,American standard รุ่น A-8200
- หมายเหตุ อุปกรณ์สุขภัณฑ์ทั้งหมดใช้ของ COTTO , VICTOR , AMERICAN STANDARD หรือเทียบเท่า

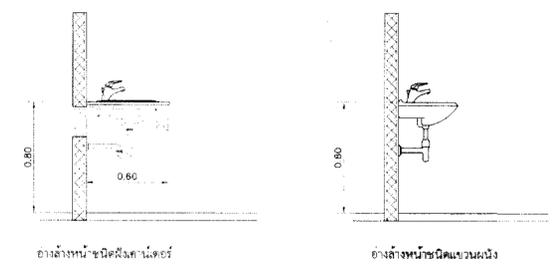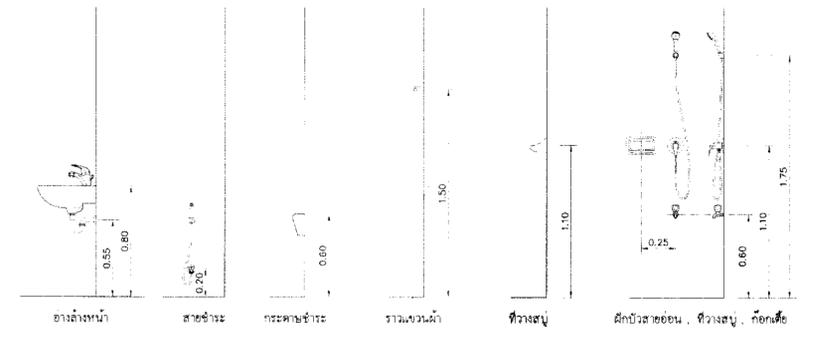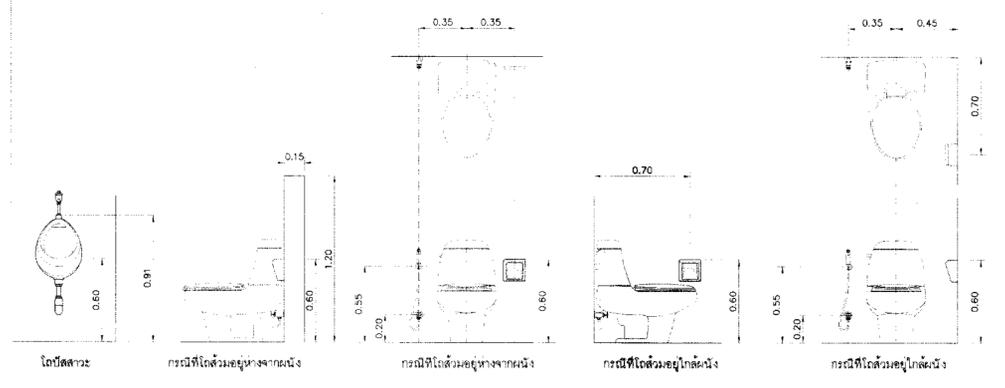


แบบมาตรฐานติดตั้งสุขภัณฑ์  
SCALE 1:25



งานปรับปรุงอาคารสโมสร กทท


นาย ศุภกฤษ พวงโกศล ก-๓๑.18800	นางสาว อธิวัฒน์ มากแสน ก-๓๑.17072	แบบขยายห้องน้ำ (เดิม) แบบขยายห้องน้ำ (ใหม่) แบบมาตรฐานติดตั้งสุขภัณฑ์
นาย ไกรสร เหลืองนาคไพศาล ก.55464	นาย ไกรสร เหลืองนาคไพศาล ก.55464	
นาย อุดมพันธ์ บุญนาค สส.15/66	นาย ปรีชา สีอิทธิสวัสดิ์ ก.๒๒5544	
นาย นิธิวัฒน์ นาคศุภ กทท.๑3077		
นาย นิธิวัฒน์ พวงทศ	นาย ศิทธิพงษ์ สอนระฮาด ๓๓๑.1๖๖๖	

วันที่	วันที่	วันที่	วันที่
11/05/2566	11/05/2566	11/05/2566	11/05/2566
1:50	1:50	1:50	1:50
02-11	A-07		52

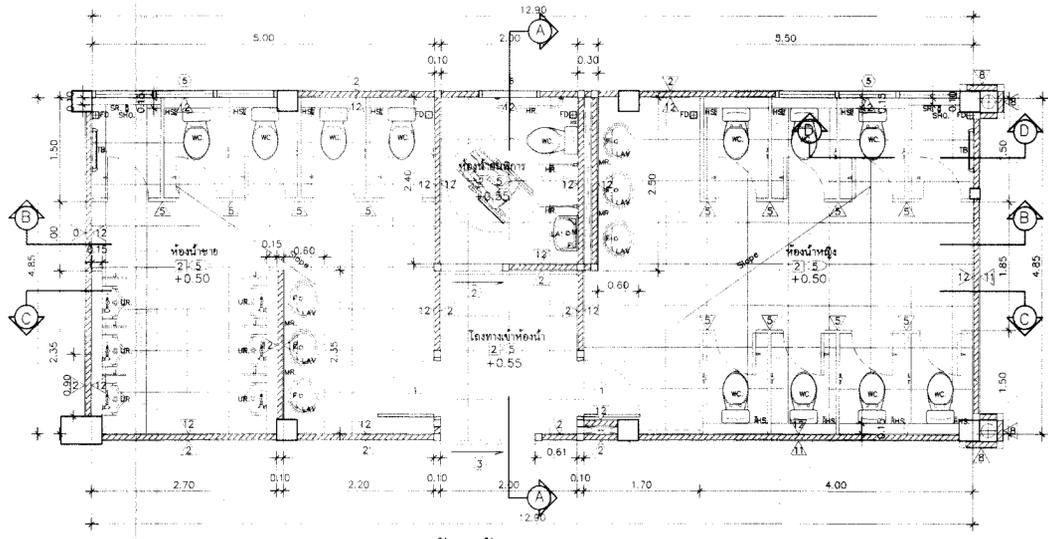


แปลนห้องน้ำ (ปรับปรุง)

SCALE 1:50

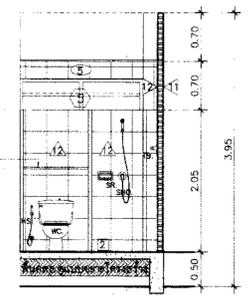


รูปตัด D - D

SCALE 1:50

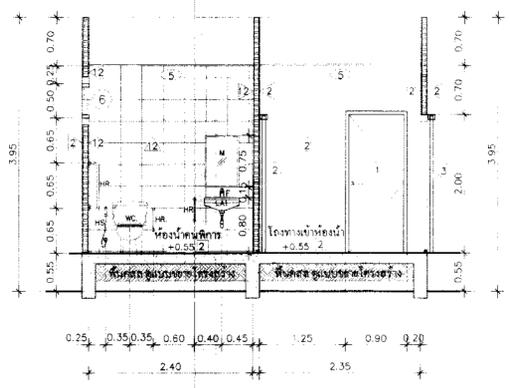


รูปตัด A - A

SCALE 1:50

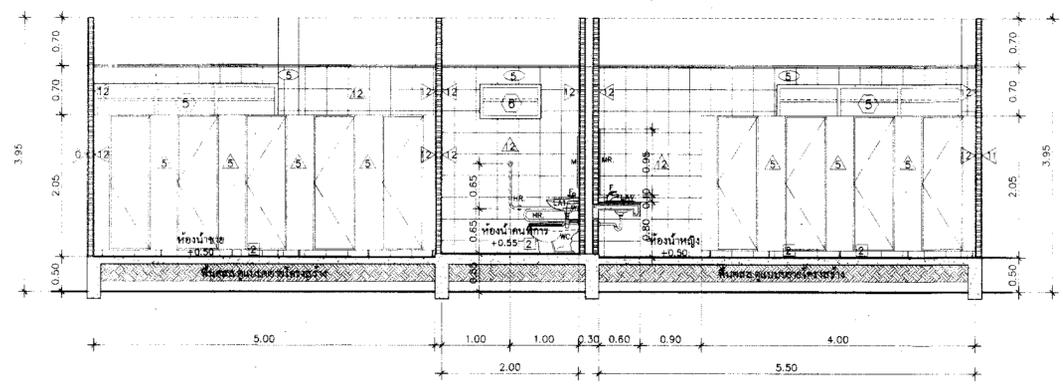

รูปตัด B - B

SCALE 1:50

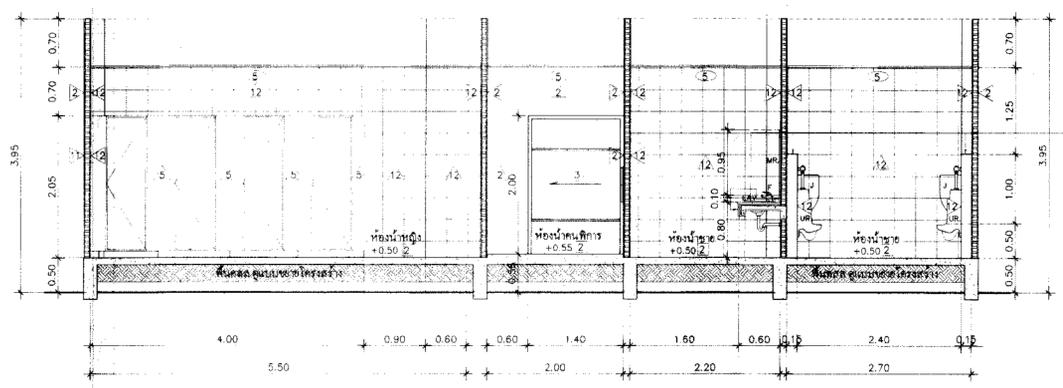

รูปตัด C - C

SCALE 1:50

รายการพื้น

- 2 พื้นเคลือบปรับระดับผิวกระเบื้องขนาดไม่น้อยกว่า 60x60 ซม. ชนิดกันลื่น ระบุรุ่นภายหลัง

รายการผนัง

- 2 ผนังกั้นห้องปูนเรียบ 2 ด้าน ลงน้ำารองพื้นปูนใหม่ พร้อมทาสีน้ำอะคริลิก จำนวน 2 เที่ยว
- 6 ผนังห้องน้ำสำหรับรับ ชนิดกันน้ำ หนาไม่น้อยกว่า 25 มม พร้อมอุปกรณ์ และที่ใส่กระดาษชำระ มาตรฐานคุณภาพ DOLPHIN รุ่น LFF25ALU,WILLY รุ่น WILLY 25 MFF Series55,Amco รุ่น LFF25 หรือเทียบเท่า
- 8 ผนังกั้นห้องปูนเรียบ 2 ด้าน พร้อมฉนวนกันความร้อน
- 12 ผนังกั้นห้องปูนเรียบผิวกระเบื้องขนาดไม่น้อยกว่า 30x30 ซม. สูงชนฝ้าเพดาน

รายการฝ้าเพดาน

- 5 ฝ้าเพดานยิปซัมบอร์ดความเรียบ หนา 9 มม.(แผ่นกันชื้น)ทาสี โครงสร้างเหล็กชุบสังกะสี ๑๐.60x1.20ม.#

รายการสุขภัณฑ์

- WC โถส้วมนั่งราบเคลือบสีขาว มาตรฐานคุณภาพเขียนเท่า COTTO รุ่น ซารอน CT444, VICTOR รุ่น MEX03033185,American standard รุ่น Neo Modern พร้อมอุปกรณ์ครบชุด
- LAV อ่างล้างหน้าเคลือบสีขาว ชนิดฝังบนเคาน์เตอร์ มาตรฐานคุณภาพเขียนเท่า COTTO รุ่น โคเร็กซ์ VICTOR รุ่น VT K360,American standard รุ่น TF-0477 พร้อมอุปกรณ์ครบชุด
- LA1 อ่างล้างหน้าแขวนผนัง มาตรฐานคุณภาพเขียนเท่า COTTO รุ่น โคเร็กซ์ VICTOR รุ่น VT 8221,American standard รุ่น TF-0947 พร้อมอุปกรณ์ครบชุด
- VW สะดืออ่างล้างหน้า มาตรฐานคุณภาพเขียนเท่า COTTO รุ่น CT 670V(HM), VICTOR รุ่น VT9 05012916,American standard รุ่น A-8016
- UR โถปัสสาวะชายเคลือบสีขาว มาตรฐานคุณภาพเขียนเท่า COTTO รุ่น บารอน C3080, VICTOR รุ่น BONNY 03016642,American standard รุ่น TF-6401 พร้อมอุปกรณ์ครบชุด
- FLUSH VALVE COTTO รุ่น CT4571DUF ,VICTOR รุ่น JBL-5211 04010810, American standard รุ่น MINI WASHBROOK พร้อมอุปกรณ์ครบชุด
- SHO ผักบัวอาบน้ำโครเมียม มาตรฐานคุณภาพเขียนเท่า COTTO รุ่น CT1089C27 S17(HM), VICTOR รุ่น VT263+150SC+S06,American standard รุ่น F-46103 พร้อมอุปกรณ์ครบชุด
- SR ที่ใส่สบู่สีขาวมาตรฐานคุณภาพเขียนเท่า COTTO รุ่น C-805, VICTOR รุ่น VT A406 05011221,American standard รุ่น TF-9000 พร้อมอุปกรณ์ครบชุด
- HS ผักบัวชำระโครเมียมมาตรฐานคุณภาพเขียนเท่า COTTO รุ่น CT-992K#CR(HM), VICTOR รุ่น VT128+120S+S08 05C00058,American standard รุ่น A-4900 พร้อมอุปกรณ์ครบชุด
- F ก๊อกเดี่ยวอ่างล้างหน้า มาตรฐานคุณภาพเขียนเท่า COTTO รุ่น CT 1215A (HM), VICTOR รุ่น VT F561153101 04009918,American standard รุ่น A-557 พร้อมอุปกรณ์ครบชุด
- J แฉกเก็บโถปัสสาวะชาย พร้อมอุปกรณ์น้ำขัดสแตนเลส 304 มาตรฐานคุณภาพเขียนเท่า LOMA DOLPHIN,WILLY พร้อมอุปกรณ์ครบชุด
- M กระเบื้องตามมาตรฐานห้องน้ำคนพิการ
- MR กระเบื้องขอบลาด บานกระเบื้องหน้าไม่น้อยกว่า 5 มม. ยาวตลอดแนวเคาน์เตอร์
- HR ราวจับตามมาตรฐานห้องน้ำคนพิการ
- TB ราวแขวนผ้าโครเมียม
- FD ตะแกรงกรองผงชนิดมีกันกลิ่น ๑2" มาตรฐานคุณภาพเขียนเท่า COTTO CT640Z3P(HM) ,VICTOR รุ่น CP003 05008228,American standard รุ่น A-8200



หมายเหตุ อุปกรณ์สุขภัณฑ์ทั้งหมดใช้ของ COTTO , VICTOR , AMERICAN STANDARD หรือเทียบเท่า

REV.	DATE	BY


การท่าเรือแห่งประเทศไทย  
PORT AUTHORITY OF THAILAND

งานปรับปรุงอาคารสโมสร กทท



นาย สุภฤกษ์ พวงโคศล ๓-๑๑-๒๕๖๐	นางสาว อธิรัตน์ มากแสน ๓-๑๑-๒๕๖๒	รูปตัดห้องน้ำ
นาย ไกรสร เหลืองภาคีพาศ ๓๕55464	นาย ไกรสร เหลืองภาคีพาศ ๓๕55464	
นาย อุดมพันธ์ นูนนาค ๓๕15166	นาย บรูซ อธิวิท ๓๕25544	1:50
นาย นิธิวัฒน์ นาคสกุล ๓๕53077	นาย กิตติพงษ์ สอนสะอาด ๓๕๑๑๔๖๖	
นาย นิวัฒน์ พวงเทศ		1:50

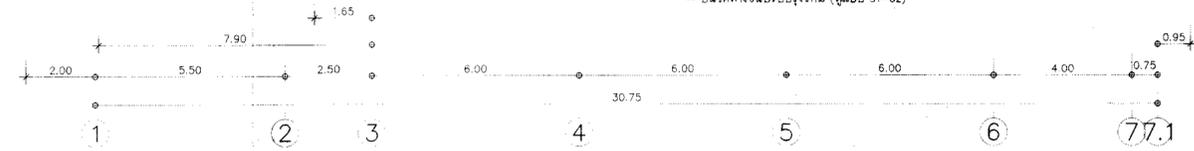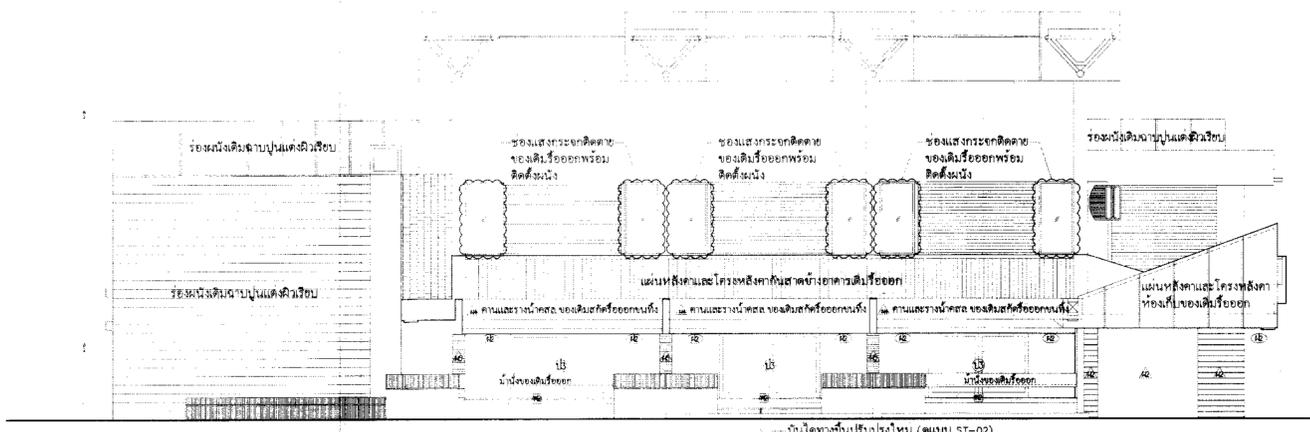


รูปด้านข้างทิศเหนือ (ของเดิม)  
SCALE 1:100

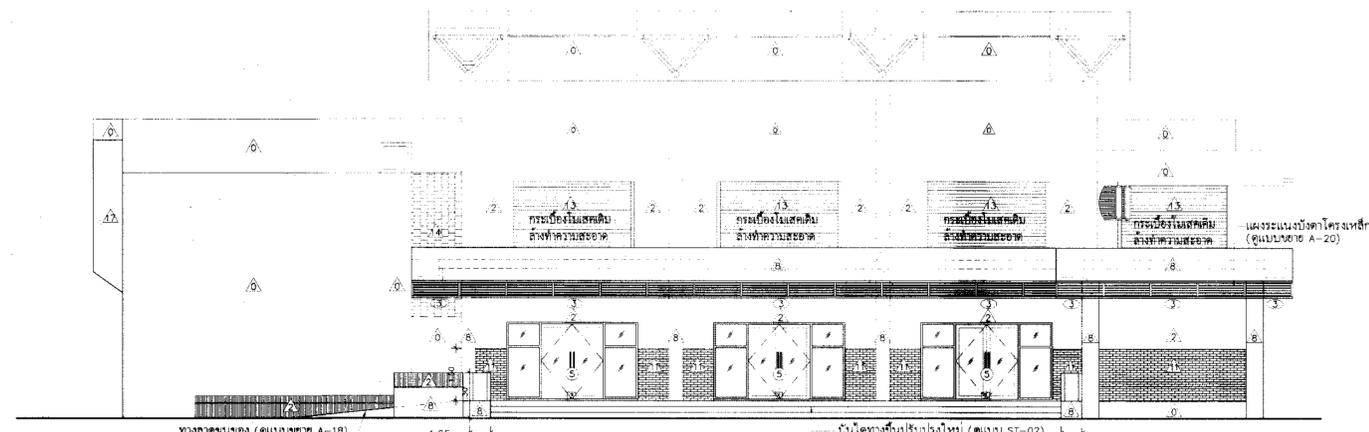

รูปด้านข้างทิศเหนือ (ปรับปรุงใหม่)  
SCALE 1:100

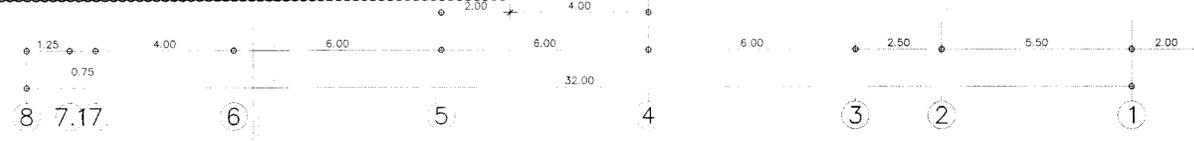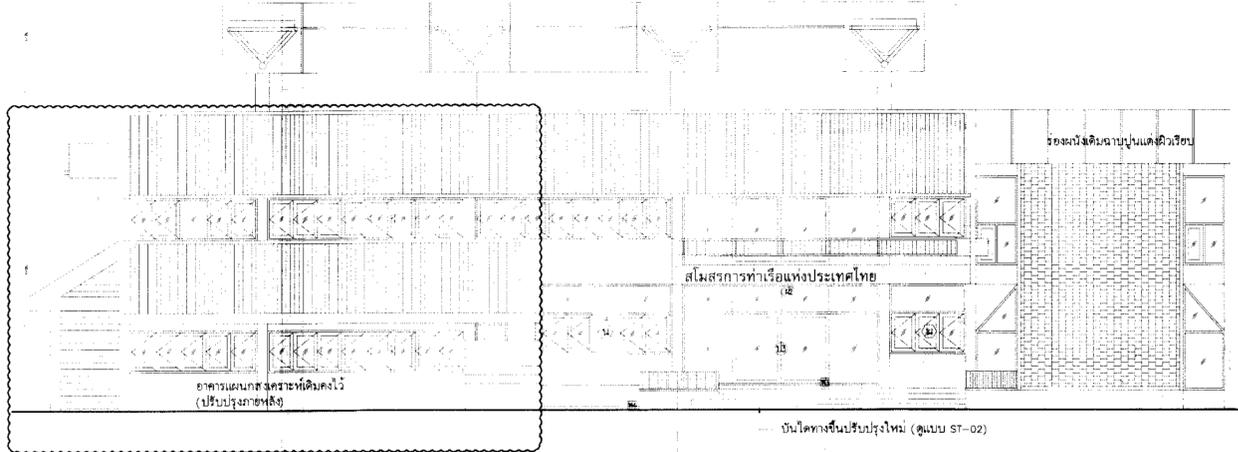


รูปด้านข้างทิศใต้ (ของเดิม)  
SCALE 1:100

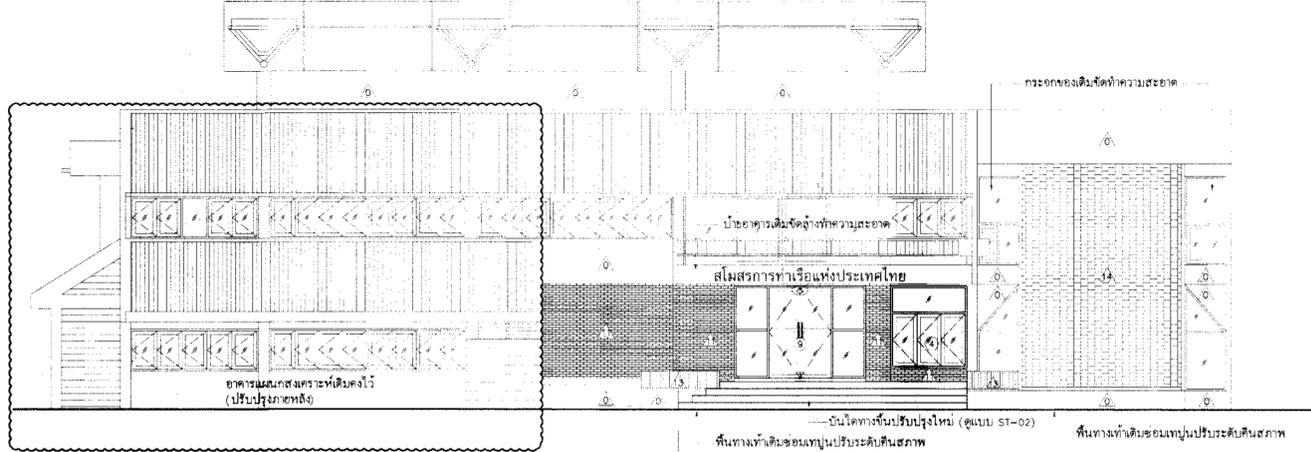


รูปด้านข้างทิศใต้ (ปรับปรุงใหม่)  
SCALE 1:100

 การท่าเรือแห่งประเทศไทย PORT AUTHORITY OF THAILAND	งานปรับปรุงอาคารสโมสร กทท.	1. นาย สุภรณ์ พงษ์โกศล ก-๑๑18800	2. นางสาว อธิรัตน์ มัทธาน ก-๑๑17072	รูปด้านทิศเหนือ รูปด้านทิศใต้
		3. นาย โกรธ เจริญนาทไพศาล ก๑55464	4. นาย โกรธ เจริญนาทไพศาล ก๑55464	
		5. นาย อุดมพันธ์ บุญนาค ส๑:5166	6. นาย ปารุศ สอิทธิโร ก๑25544	
		7. นาย นิธิวัฒน์ นาคสกุล กทท.53077	8. นาย ศิษย์พงษ์ สอนสะอาด ๑๑๑๑.1๙๙7	
		9. นาย นิธิวัฒน์ พงษ์เทศ	10.	11.

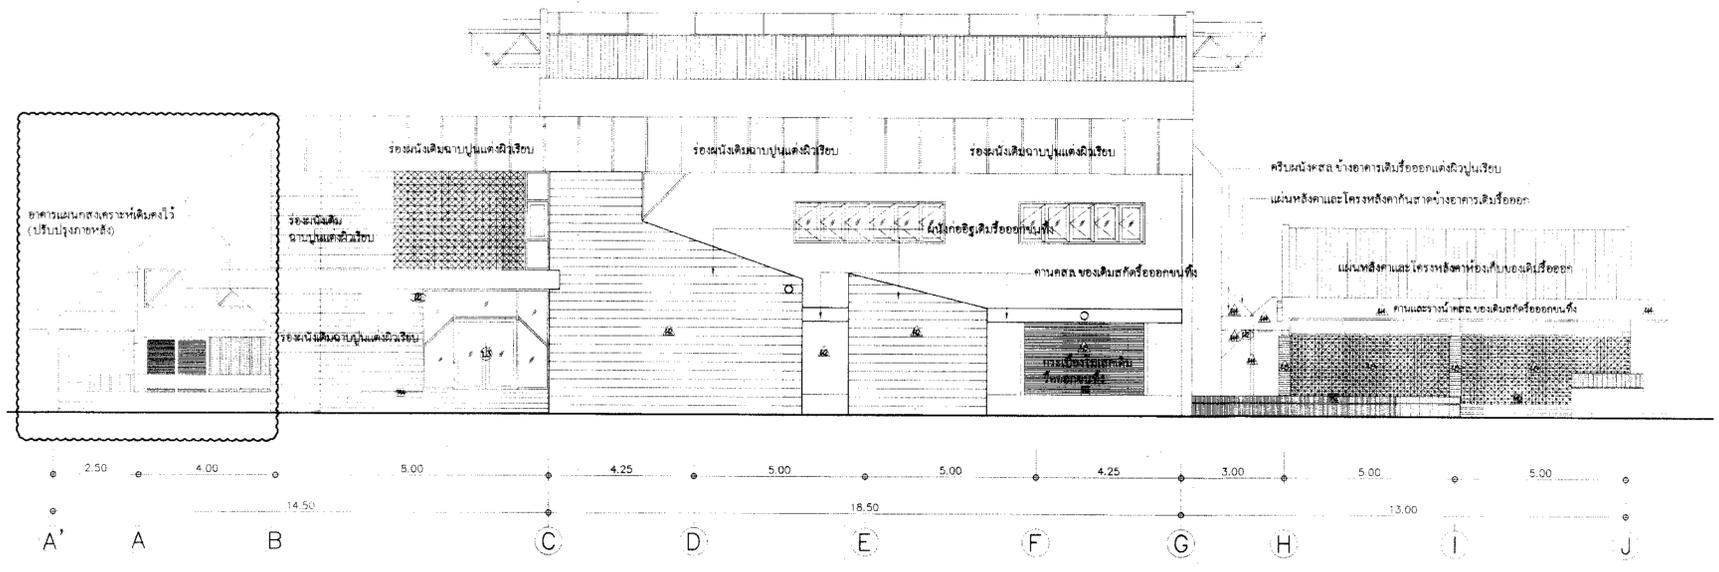

รูปด้านหน้าทิศตะวันออก (ของเดิม)  
SCALE 1:100

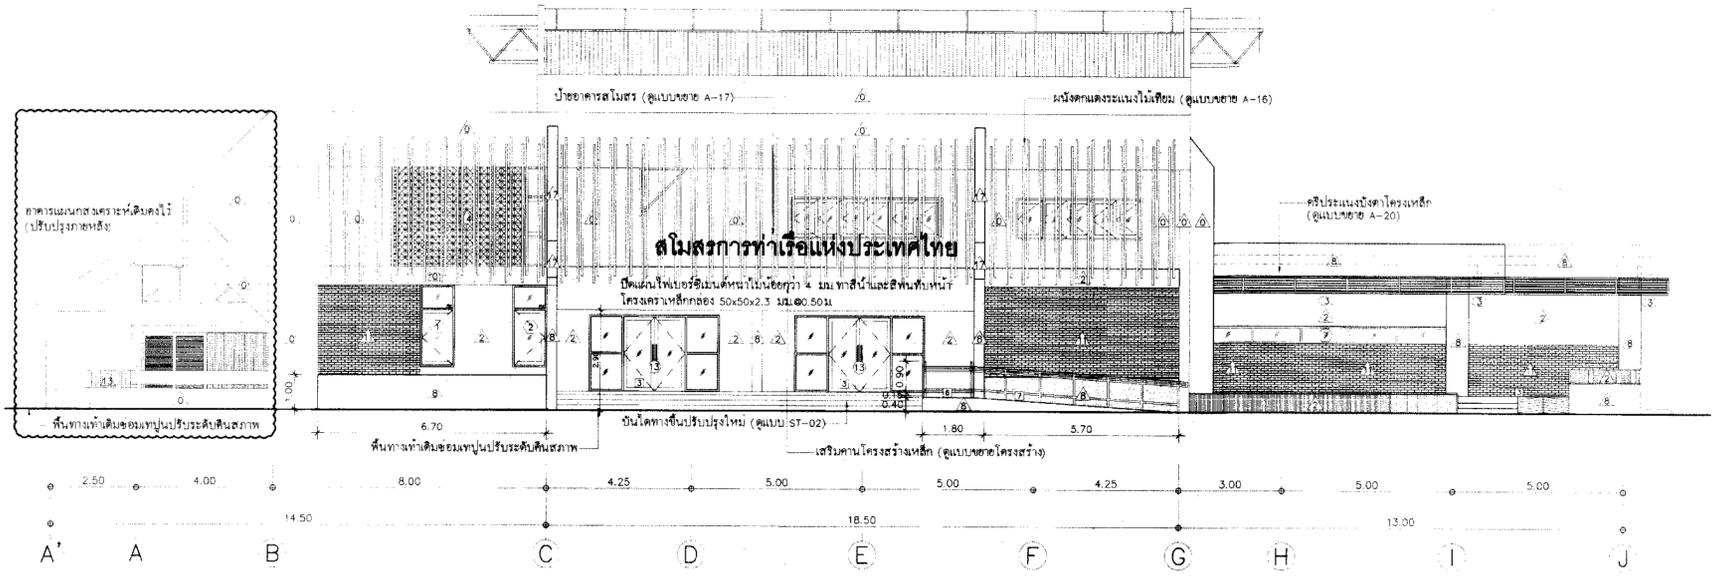

รูปด้านหน้าทิศตะวันออก (ปรับปรุงใหม่)  
SCALE 1:100

REV.	DATE	BY	หมายเหตุ	ผู้จัดทำ	ผู้อนุมัติ	วันที่	รูปด้านทิศตะวันออก
				นาย สุภรณ์ พวงโกศล ก.๓๑.๑๘๘๐	นางสาว อธิรัตน์ นานแสน ก.๓๑.๗๐๗๒		รูปด้านทิศตะวันออก
				นาย ไกรสร เหลืองนาคไพฑูรย์ ก.๖๕๕๔๖	นาย ไกรสร เหลืองนาคไพฑูรย์ ก.๖๕๕๔๖		
				นาย อุตพัฒน์ บุญนาค ส.๑๖.๑๖๖๖	นาย ปิรุต อธิวัฒน์ ก.๒๕๕๔๔		
				นาย นิธิวัฒน์ นาคสูง ก.๓๑.๕๓๐๗๗			
				นาย นิวัฒน์ พวงมท	นาย ศศิพงศ์ สอนสะอาด ส.๑๖.๑๖๖๖		

 <p>การท่าเรือแห่งประเทศไทย PORT AUTHORITY OF THAILAND</p>	<p>งานปรับปรุงอาคารสโมสร กทท.</p>	<p>นาย ศศิพงศ์ สอนสะอาด ส.๑๖.๑๖๖๖</p>	<p>รูปด้านทิศตะวันออก</p>
---	-----------------------------------	---------------------------------------	---------------------------

<p>1:100</p>	<p>รูปด้านทิศตะวันออก</p>	<p>รูปด้านทิศตะวันออก</p>
<p>08-11</p>	<p>A-10</p>	<p>52</p>