



รูปด้านหลังทิศตะวันตก (ของเดิม)  
SCALE 1:100

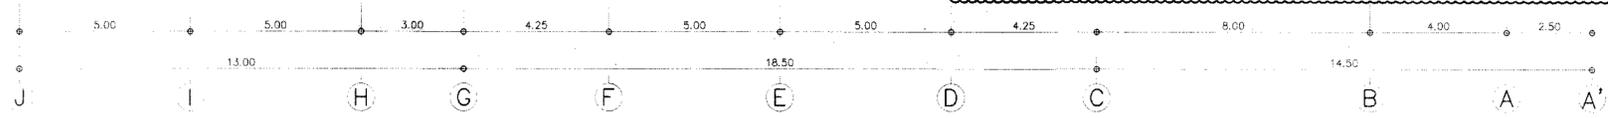

รูปด้านหลังทิศตะวันตก (ปรับปรุงใหม่)  
SCALE 1:100



REV.	DATE	BY

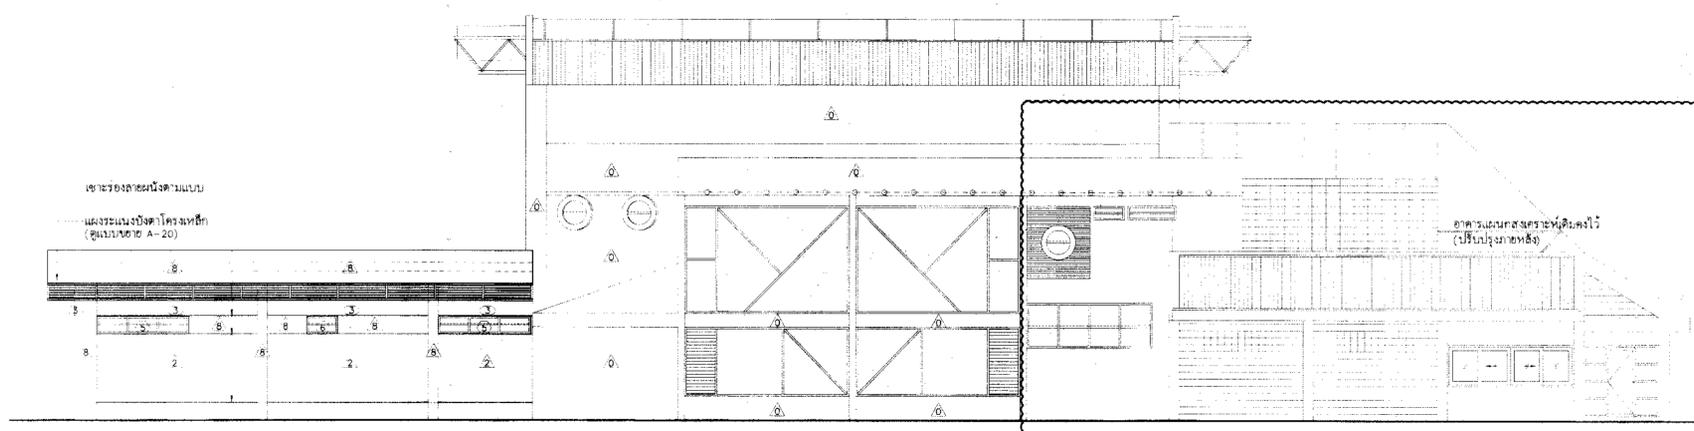




งานปรับปรุงอาคารสโมสร กทท.

นาย สุภกฤษ พงษ์โกศล ภ.ศ.๑๖๘๐๐	นางสาว อธิรัตน์ มากแสน ภ.ศ.๑๖๗๐๒
นาย ไกรสร เหลืองนาคไพศาล ภ.๑๑๕๔๖๔	นาย ไกรสร เหลืองนาคไพศาล ภ.๑๑๕๔๖๔
นาย ชุตติพันธ์ บุญนาค สย.๑๖๑๖๖	นาย ปุศุช สีอิทธิรส ภ.๑๒๕๕๔๔
นาย นิธิวัฒน์ นาคตระกูล ภ.พ.๑๓๐๗๗	นาย ศิรดิพงษ์ สอนสะอาด ๑๑๑๑.๑๖๖๖
นาย นิธิวัฒน์ พงษ์เทพ	

รูปด้านทิศตะวันตก	
รูปที่ 2566	แผ่นที่ A-11
1:100	52

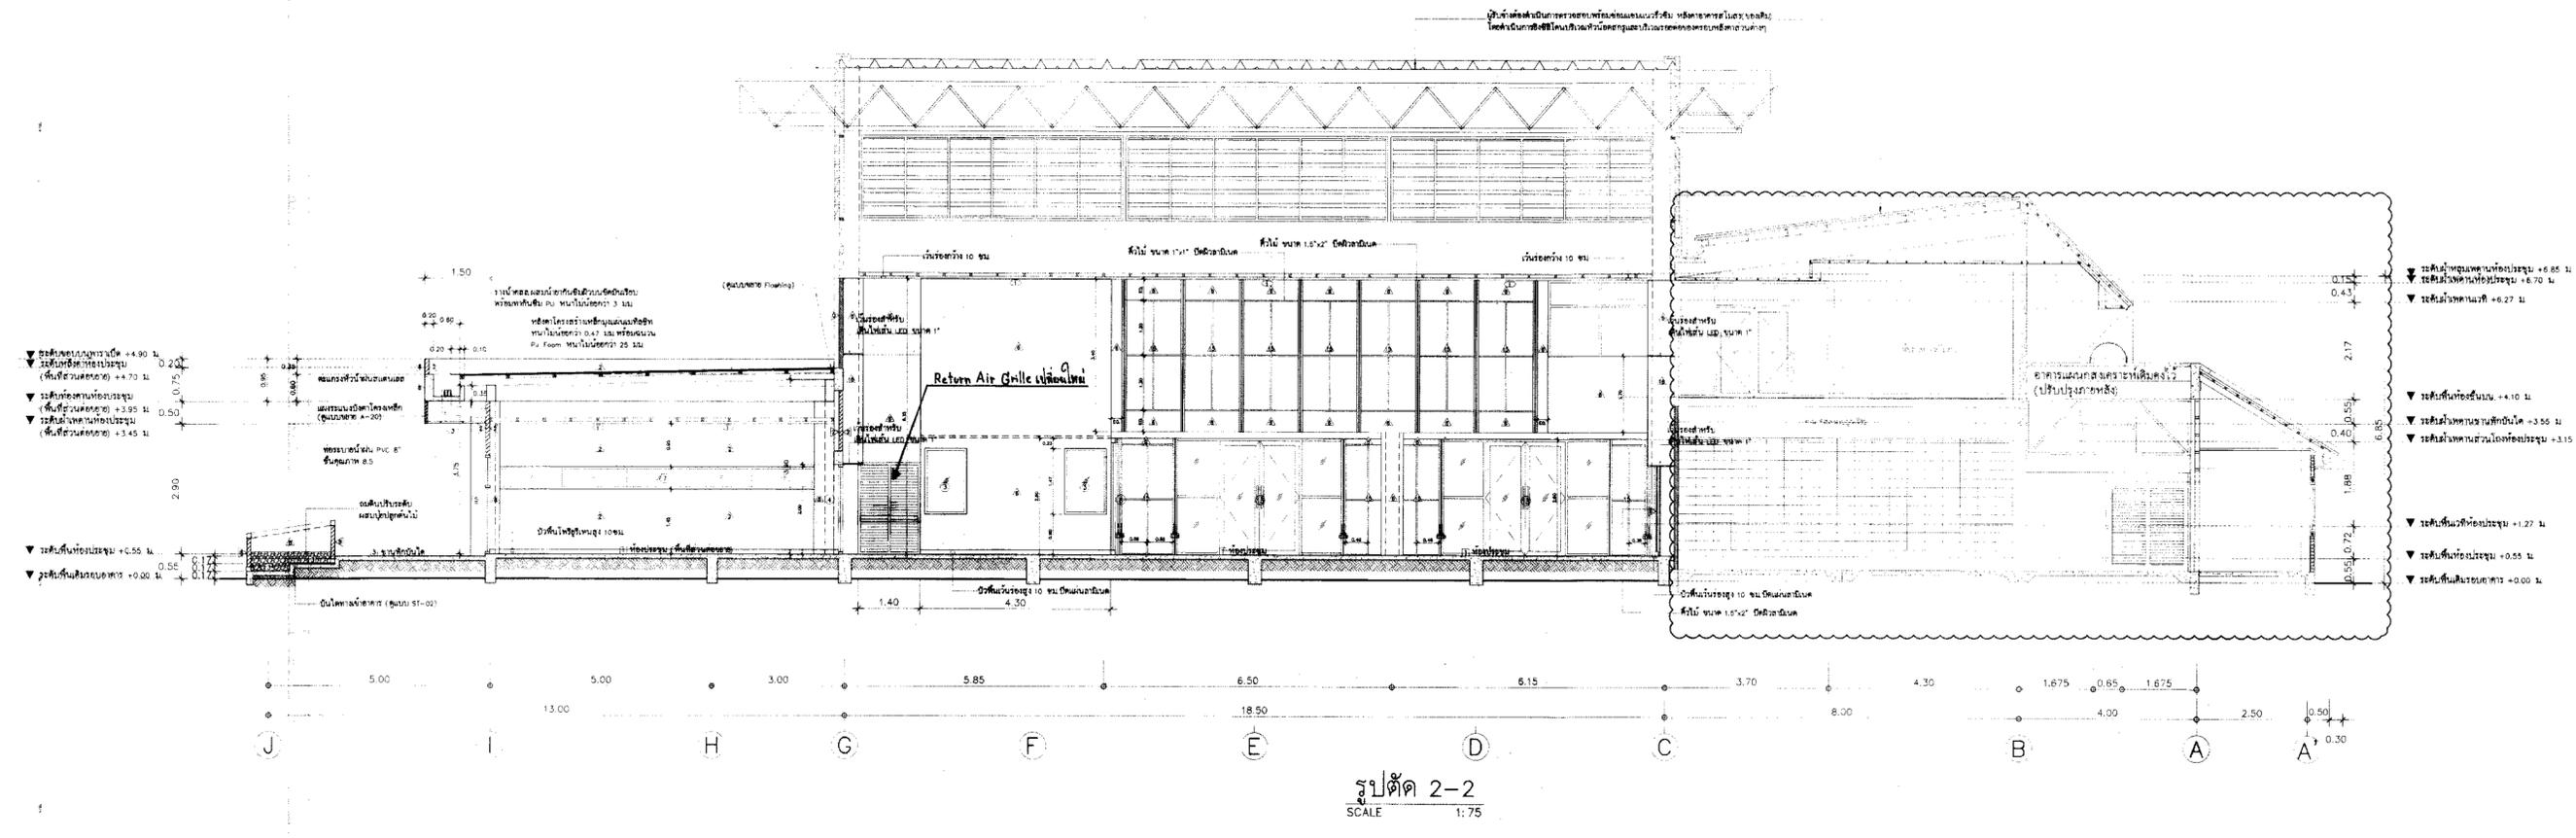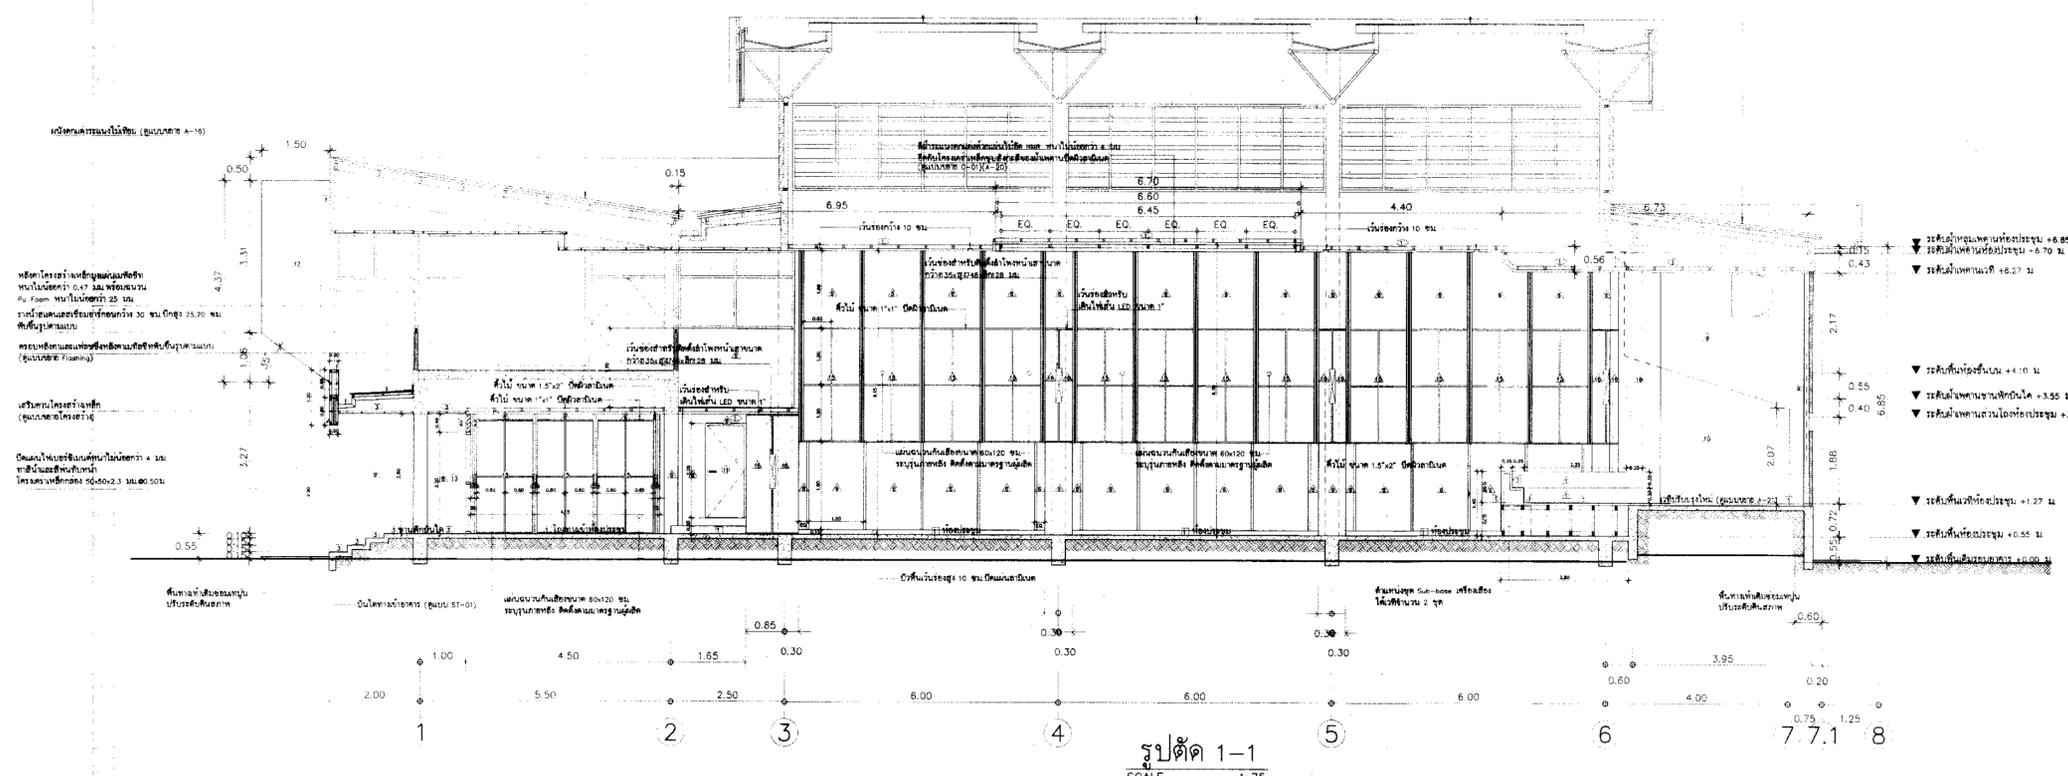

REV	DATE	BY	โครงการ	ผู้จัดทำ	ตรวจสอบ	ผู้อนุมัติ	วันที่	รูปตัด	หน้า
			 <p>การท่าเรือแห่งประเทศไทย PORT AUTHORITY OF THAILAND</p>	<p>งานปรับปรุงอาคารสโมสร กทท.</p>	นาย สุภชาติ พงษ์โชค ๓-๓๑18800	นางสาว อธิวัฒน์ รามภณ ๓-๓๑17072		รูปตัด 1-1 รูปตัด 2-2	A-12
		นาย ไกรสร เจริญนาทไพศาล ๓๐55464			นาย ไกรสร เจริญนาทไพศาล ๓๐55464				
		นาย อุดมพันธ์ นูนนาค ๓๑15166			นาย ปราชญ์ สิริวิวัฒน์ ๓๐25544				
		นาย นิธิวัฒน์ นาคสกุล ๓๑๕3077							
		นาย นิวัฒน์ พงษ์ยศ			นาย ศศิวัฒน์ สอนระชาด ๓๓๓1๑๙7				

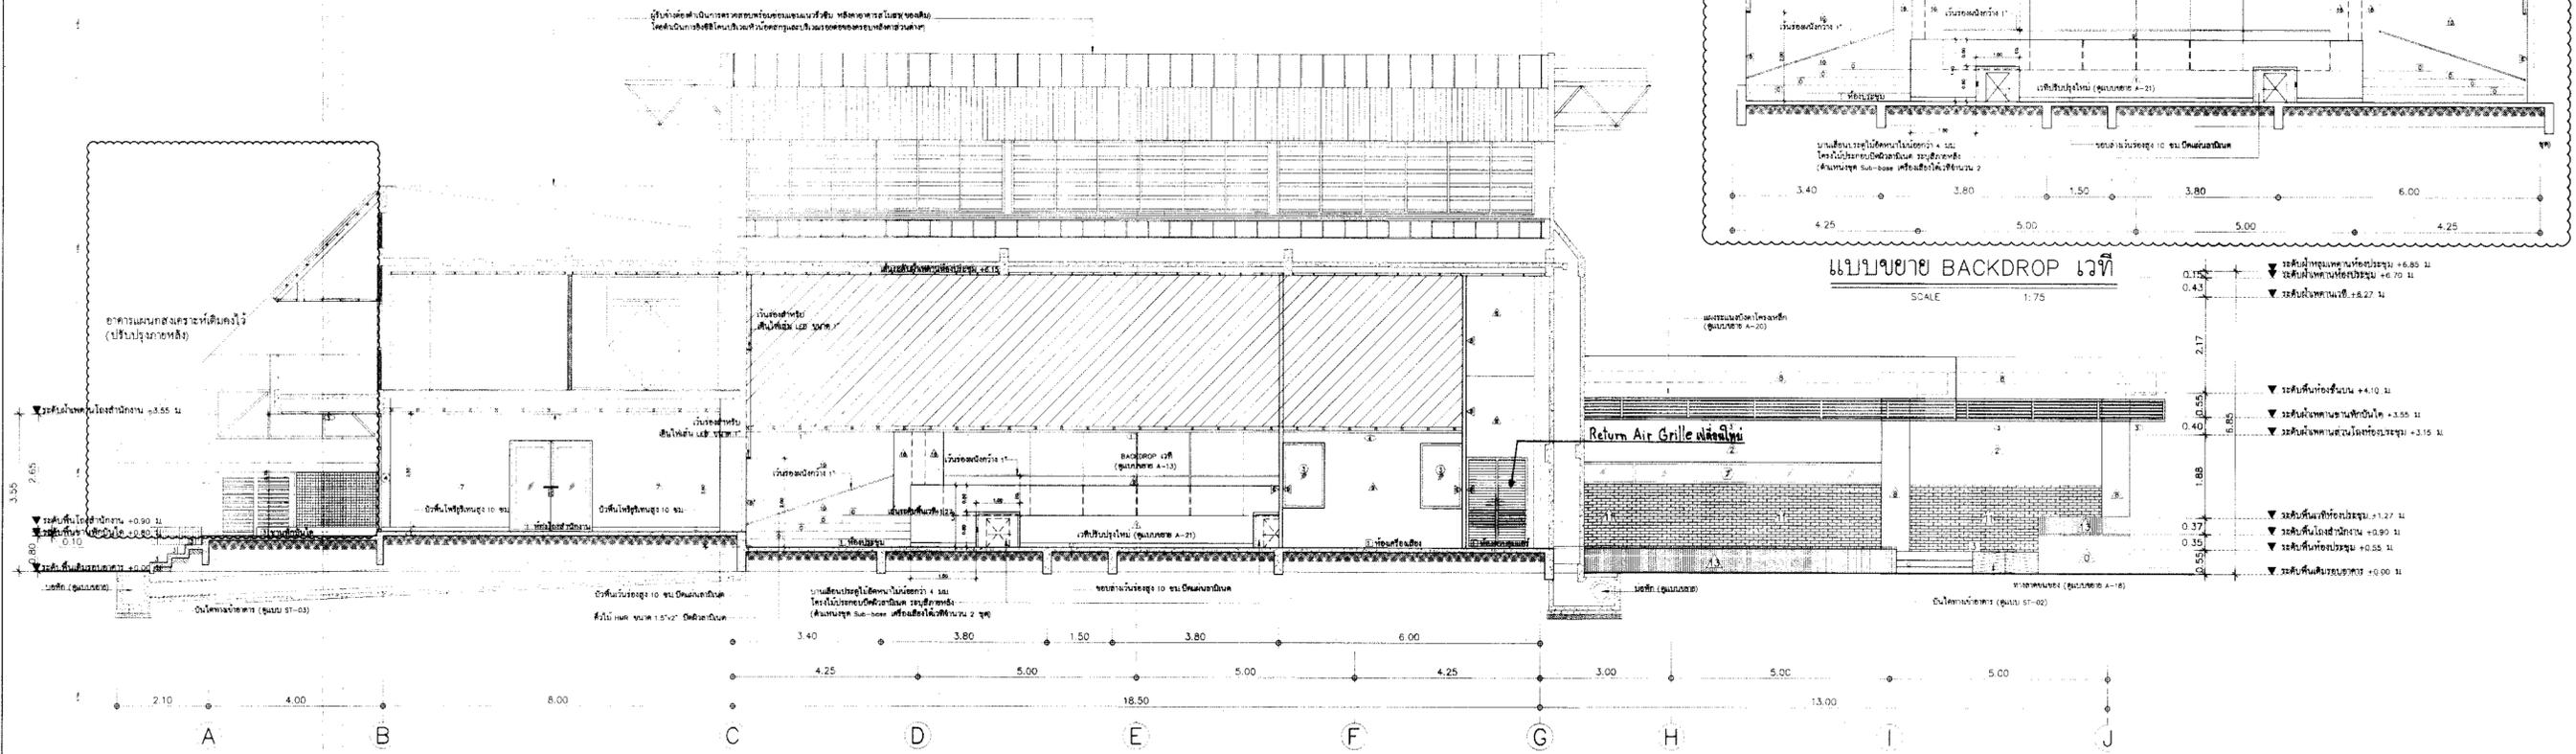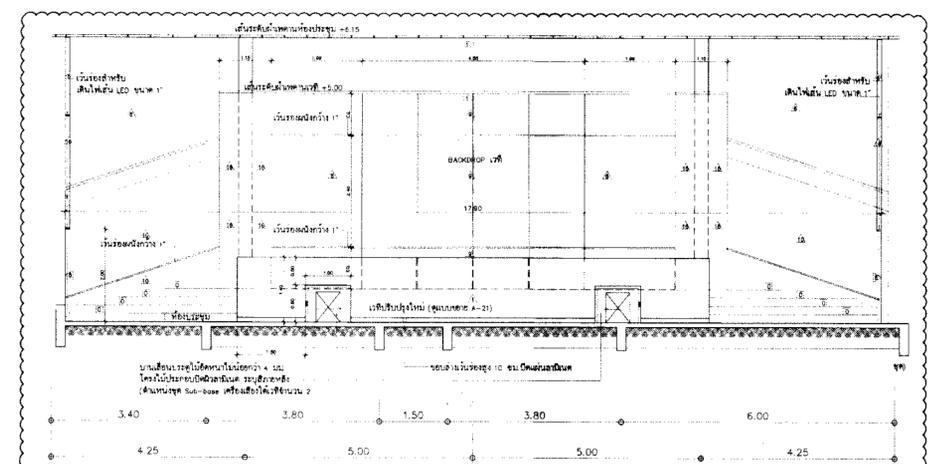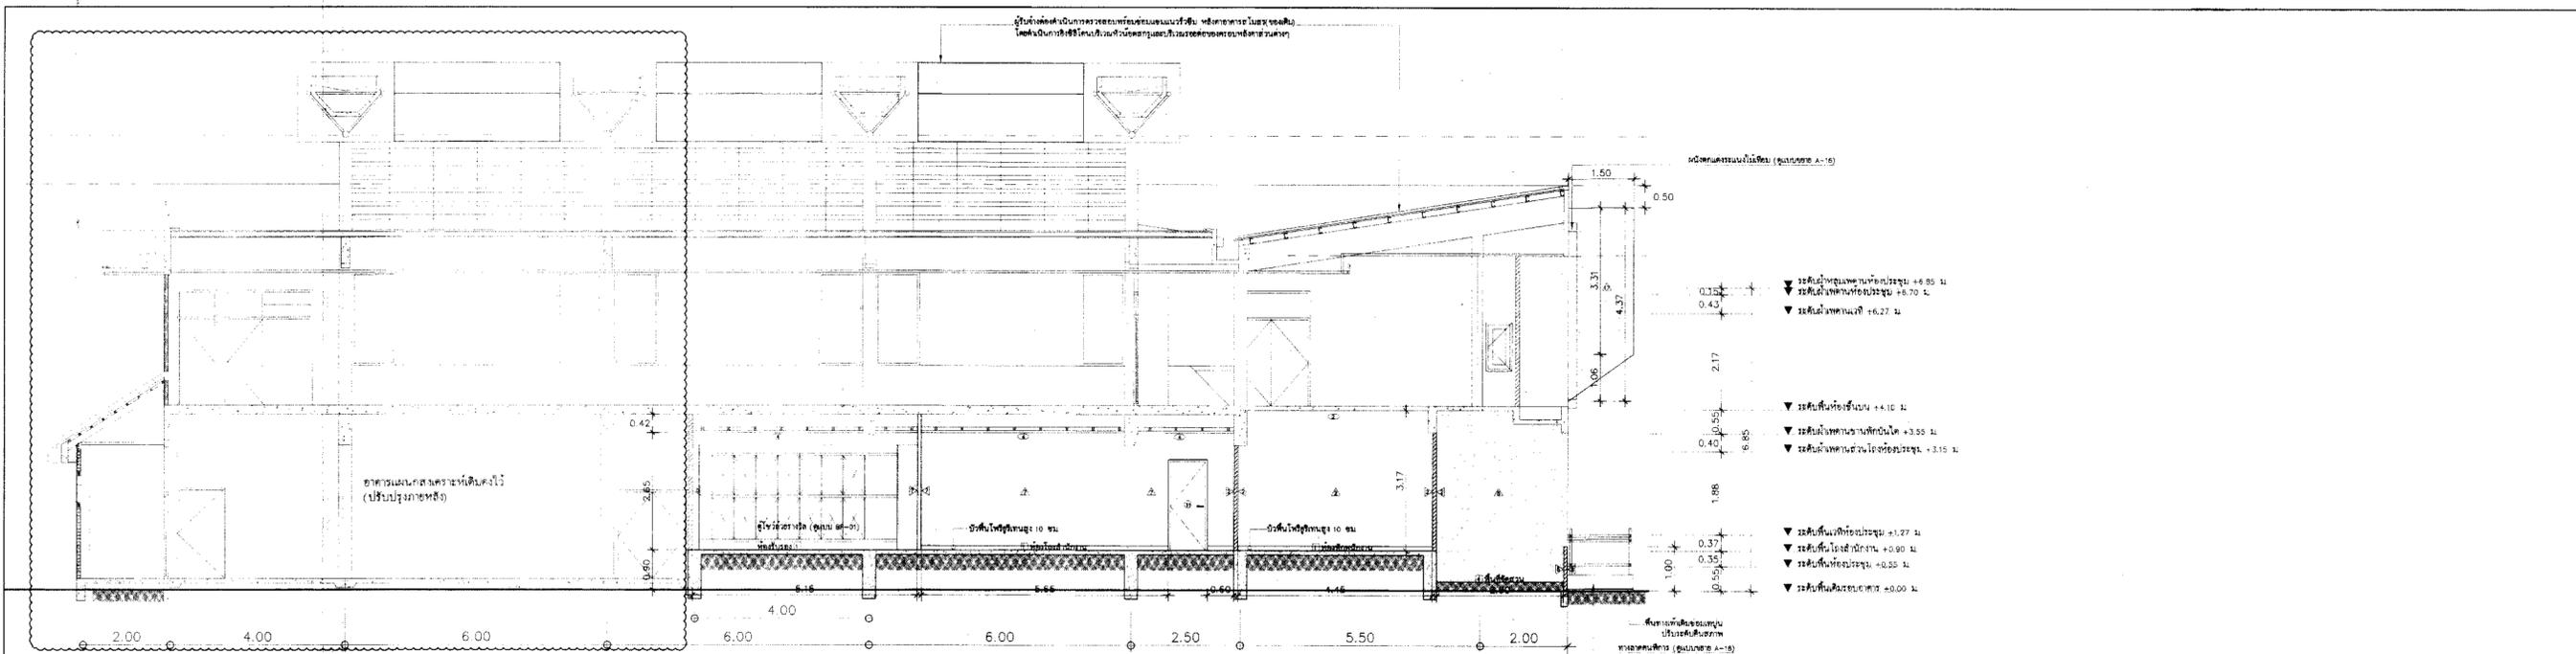

REV.	DATE	BY	REVISION	APPROVED	DATE	BY	REVISION	DATE	BY






การท่าเรือแห่งประเทศไทย  
PORT AUTHORITY OF THAILAND





งานปรับปรุงอาคารสโมสร กทท.

นาย สุภกรณ์ พวงโกศล ก-๑๑.18800	นางสาว อธิวัฒน์ มากแสน ก-๑๑.17072
นาย ไกรสร เหมอินทร์ไพศาล กข.55464	นาย ไกรสร เหมอินทร์ไพศาล กข.55464
นาย อุดมพิพัฒน์ บุญนาค สข.๑516๘	นาย นภาพร สิริวิฑิต กข.25544
นาย อธิวัฒน์ นาคสกุล กท.53077	
นาย อภิวัฒน์ พวงเทศ	นาย ศศิวิฑิต สอนสนธยา ๕๕๐.๑๗๖


รูปตัด 3-3  
รูปตัด 4-4

วันที่: สิงหาคม 2566  
มาตรา: 1:75  
แผ่นที่: A-13  
เลขที่: 09-11  
หน้า: 52

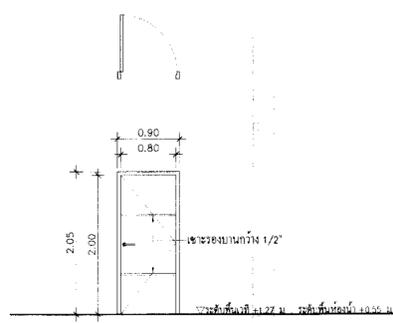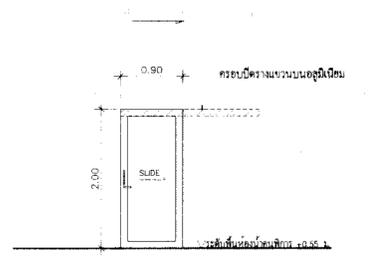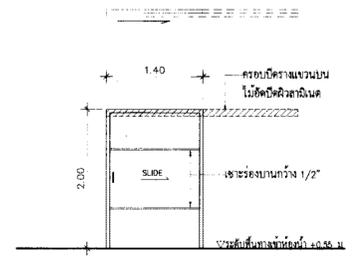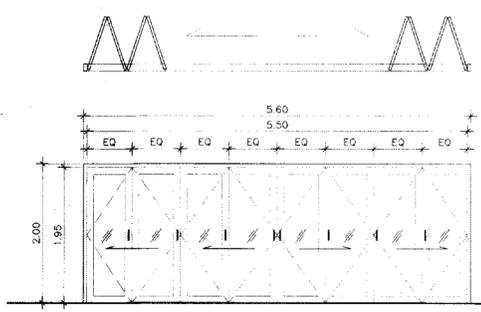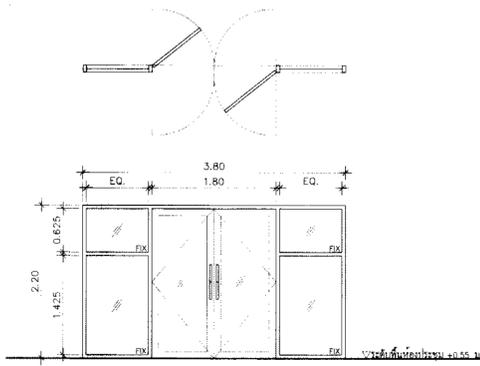
									
วิธีเปิด	ประตูบานเปิดเดี่ยว	วิธีเปิด	ประตูบานเลื่อน	วิธีเปิด	ประตูบานเลื่อน	วิธีเปิด	ประตูบานเลื่อนพิเศษ	วิธีเปิด	ประตูบานเปิดคู่ พร้อมช่องแสงติดตั้ง
บาน	บาน UPVC บิดฉนวนกันเสียง	บาน	บานลูกฟักกระจกใส หน้าไม้น้อยกว่า 6 มม	บาน	บาน UPVC บิดฉนวนกันเสียง	บาน	ลูกฟักกระจกใส หน้าไม้น้อยกว่า 6 มม	บาน	บานลูกฟักกระจกใส หน้าไม้น้อยกว่า 6 มม
วงกรอบ	-	วงกรอบ	กรอบอลูมิเนียมสีด้า ขนาดไม่น้อยกว่า 2"x4"x2 มม	วงกรอบ	-	วงกรอบ	ไม้จริงขนาดไม่น้อยกว่า 2"x2" ทำหน้าที่เป็นฉาก+ บิดฉนวนกันเสียง	วงกรอบ	อลูมิเนียมสีด้า ขนาดไม่น้อยกว่า 2"x2"x2 มม
วงกบ	JPVC	วงกบ	วงกบอลูมิเนียมสีด้า ขนาดไม่น้อยกว่า 2"x4"x2 มม	วงกบ	UPVC	วงกบ	ไม้จริงขนาดไม่น้อยกว่า 2"x4" ทำหน้าที่เป็นฉาก+ บิดฉนวนกันเสียง	วงกบ	อลูมิเนียมสีด้า ขนาดไม่น้อยกว่า 2"x4"x2 มม
อุปกรณ์	อุปกรณ์บานเปิด- ล็อคประตูครบชุด , มีข้อจับขนาดวาล์วสแตนเลส ไซค์ประตูสำหรับบานเปิดชนิดตั้งได้ ตามมาตรฐานผู้ผลิต ชื่อ HAFELE , VVP , MK หรือเทียบเท่า	อุปกรณ์	อุปกรณ์ล๊อคบานประตู , มีข้อจับประตูสแตนเลส รูปตัววู อุปกรณ์ล๊อคประตูสแตนเลสข้อจับ ไซค์และรางแขวนบนประตูบานเลื่อน ตามมาตรฐานผู้ผลิต	อุปกรณ์	อุปกรณ์ล๊อคบานประตู , มีข้อจับประตูสแตนเลสสแตนเลส อุปกรณ์ล๊อคประตูสแตนเลสข้อจับ ไซค์และรางแขวนบนประตูบานเลื่อน ตามมาตรฐานผู้ผลิต	อุปกรณ์	อุปกรณ์ล๊อคบานประตู , มีข้อจับประตูสแตนเลสสแตนเลส อุปกรณ์ล๊อคประตูสแตนเลสข้อจับ ตามมาตรฐานผู้ผลิต ชื่อ HAFELE , VVP , MK หรือเทียบเท่า	อุปกรณ์	อุปกรณ์บานเปิด- ล็อคประตูครบชุด , มีข้อจับประตูสแตนเลสทรงกระบอก ไซค์ประตูสำหรับบานเปิดชนิดตั้งได้ ตามมาตรฐานผู้ผลิต ชื่อ HAFELE , VVP , MK หรือเทียบเท่า
ตำแหน่ง	ห้องแต่งตัว , ห้องน้ำชาย- หญิง	ตำแหน่ง	ห้องน้ำคนพิการ	ตำแหน่ง	ทางเข้าห้องน้ำ	ตำแหน่ง	ห้องประชุมส่วนต่อขยาย	ตำแหน่ง	ห้องประชุมส่วนต่อขยาย

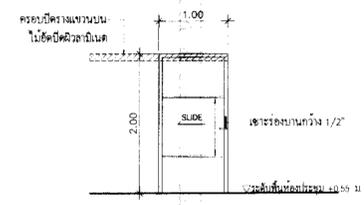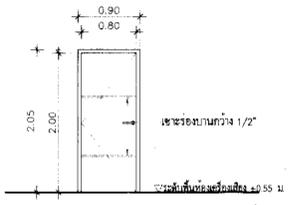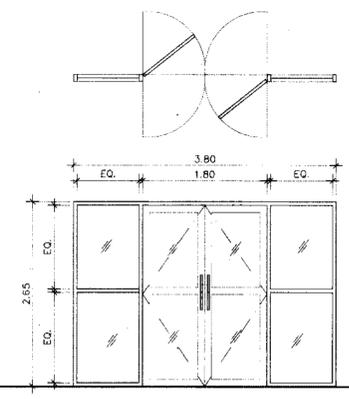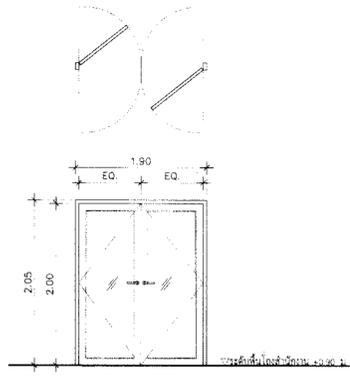							
วิธีเปิด	ประตูบานเลื่อน	วิธีเปิด	ประตูบานเปิดเดี่ยว	วิธีเปิด	ประตูบานเปิดคู่ พร้อมช่องแสงติดตั้ง	วิธีเปิด	ประตูบานเปิดคู่
บาน	บาน UPVC บิดฉนวนกันเสียง	บาน	บาน UPVC บิดฉนวนกันเสียง	บาน	บานลูกฟักกระจกใส หน้าไม้น้อยกว่า 6 มม	บาน	บานลูกฟักกระจกใส หน้าไม้น้อยกว่า 6 มม
วงกรอบ	-	วงกรอบ	-	วงกรอบ	อลูมิเนียมสีด้า ขนาดไม่น้อยกว่า 2"x2"x2 มม	วงกรอบ	อลูมิเนียมสีด้า ขนาดไม่น้อยกว่า 2"x2"x2 มม
วงกบ	UPVC	วงกบ	UPVC	วงกบ	อลูมิเนียมสีด้า ขนาดไม่น้อยกว่า 2"x4"x2 มม	วงกบ	อลูมิเนียมสีด้า ขนาดไม่น้อยกว่า 2"x4"x2 มม
อุปกรณ์	อุปกรณ์ล๊อคบานประตู , มีข้อจับประตูสแตนเลส อุปกรณ์ล๊อคประตูสแตนเลสข้อจับ ไซค์และรางแขวนบนประตูบานเลื่อน ตามมาตรฐานผู้ผลิต ชื่อ HAFELE , VVP , MK หรือเทียบเท่า	อุปกรณ์	อุปกรณ์บานเปิด- ล็อคประตูครบชุด , มีข้อจับขนาดวาล์วสแตนเลส ไซค์ประตูสำหรับบานเปิดชนิดตั้งได้ ตามมาตรฐานผู้ผลิต ชื่อ HAFELE , VVP , MK หรือเทียบเท่า	อุปกรณ์	อุปกรณ์บานเปิด- ล็อคประตูครบชุด , มีข้อจับประตูสแตนเลสทรงกระบอก ไซค์ประตูสำหรับบานเปิดชนิดตั้งได้ ตามมาตรฐานผู้ผลิต ชื่อ HAFELE , VVP , MK หรือเทียบเท่า	อุปกรณ์	อุปกรณ์บานเปิด- ล็อคประตูครบชุด , มีข้อจับประตูสแตนเลส ไซค์ประตูสำหรับบานเปิดชนิดตั้งได้ ตามมาตรฐานผู้ผลิต ชื่อ HAFELE , VVP , MK หรือเทียบเท่า
ตำแหน่ง	ทางเข้าห้องควบคุม	ตำแหน่ง	ห้องเครื่องเสียง	ตำแหน่ง	ทางเข้าอาคารฝั่งสำนักงาน	ตำแหน่ง	ห้องรับรอง , ทางเข้าสำนักงาน


REV.	DATE	BY	 การท่าเรือแห่งประเทศไทย PORT AUTHORITY OF THAILAND	Invoite งานปรับปรุงอาคารสโมสร กทท	นาย ศุภฤกษ์ พวงโกศล ๓-๓๑169๐๐	นางสาว อธิรัตน์ นามแสน ๓-๓๑17072	แบบขยายประตู- หน้าต่าง (1)
					นาย ไกรสร เหมืองนาโคทา ๓๕55464	นาย ไกรสร เหมืองนาโคทา ๓๕55464	
					นาย อุดกมล บุญนา ๓๕15166	นาย ปรัชต์ สีอิทธิวิธ ๓๕25544	
					นาย นิธิรัตน์ นาคชอุฎ ๓๖๕3๐77		
					นาย นิวัฒน์ พวงทศ	นาย สิบสิงห์ สอนสะอาด ๓๖๓1๖๖๖	
					สิงหาคม 2566	A-14	
					08-11	52	

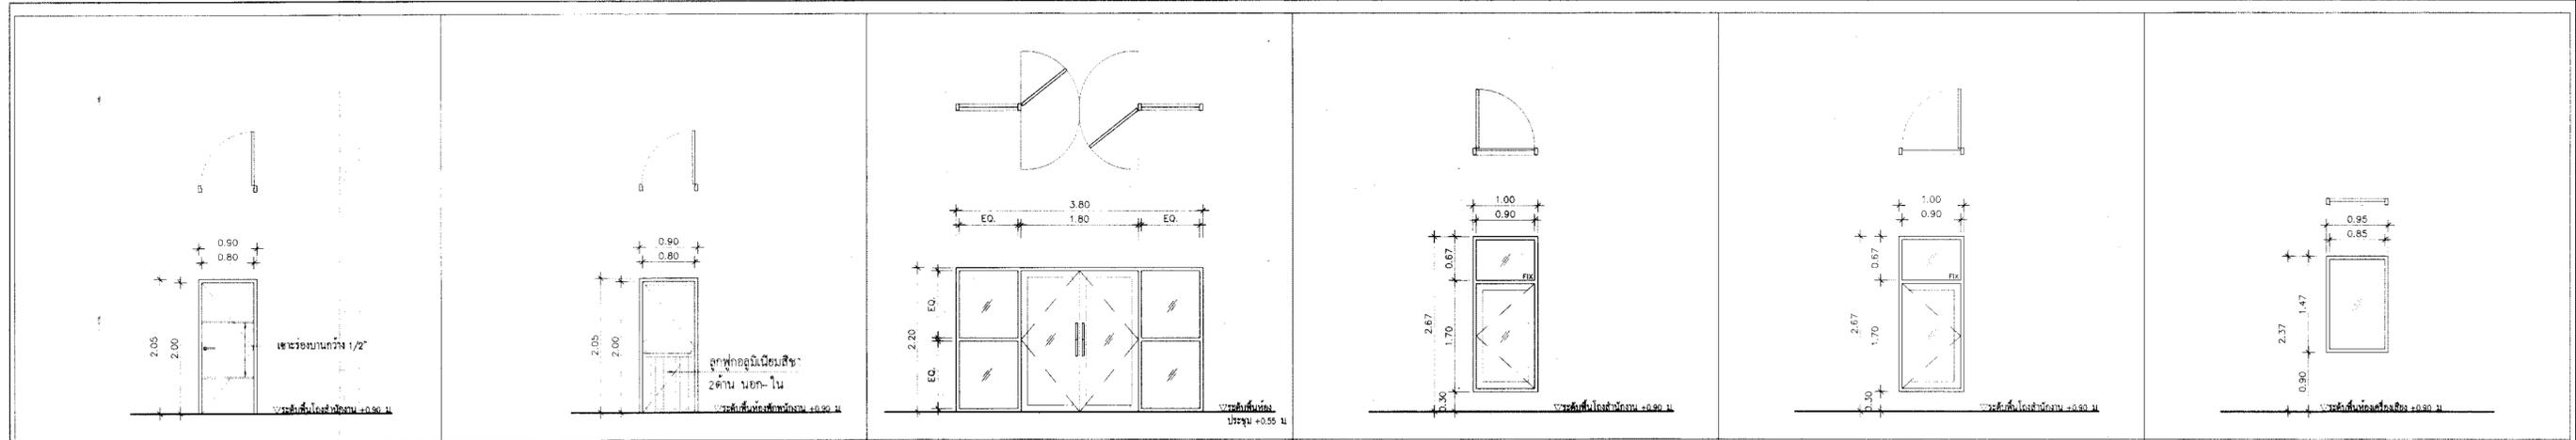


วิธีเปิด	บานเปิดเดี่ยว	วิธีเปิด	บานเปิดเดี่ยว	วิธีเปิด	บานเปิดคู่ หรือช่องแสงติดตาย	วิธีเปิด	หน้าต่างบานเปิดเดี่ยว	วิธีเปิด	หน้าต่างบานเปิดเดี่ยว	วิธีเปิด	ช่องแสงติดตาย
บาน	บาน UPVC ปิดผิวลามิเนต	บาน	บานลูกฟักกระจกใส หน้าไม้น้อยกว่า 6 มม.	บาน	บานลูกฟักกระจกสี หน้าไม้น้อยกว่า 6 มม.	บาน	บานลูกฟักกระจกสี หน้าไม้น้อยกว่า 6 มม.	บาน	บานลูกฟักกระจกสี หน้าไม้น้อยกว่า 6 มม.	บาน	บานลูกฟักกระจกใส หน้าไม้น้อยกว่า 6 มม.
วงรอบ	-	วงรอบ	กรอบอลูมิเนียมสีดํา ขนาดไม้น้อยกว่า 2"x2"x2 มม.	วงรอบ	กรอบอลูมิเนียมสีดํา ขนาดไม้น้อยกว่า 2"x2"x2 มม.	วงรอบ	กรอบอลูมิเนียมสีดํา ขนาดไม้น้อยกว่า 2"x2"x2 มม.	วงรอบ	กรอบอลูมิเนียมสีดํา ขนาดไม้น้อยกว่า 2"x2"x2 มม.	วงรอบ	ไม้จริงขนาดไม้น้อยกว่า 2"x2" ทาํนํายกัั้นปลวก+ปิดผิวลามิเนต
วงกบ	UPVC	วงกบ	วงกบอลูมิเนียมสีดํา ขนาดไม้น้อยกว่า 2"x4"x2 มม.	วงกบ	วงกบอลูมิเนียมสีดํา ขนาดไม้น้อยกว่า 2"x4"x2 มม.	วงกบ	วงกบอลูมิเนียมสีดํา ขนาดไม้น้อยกว่า 2"x4"x2 มม.	วงกบ	วงกบอลูมิเนียมสีดํา ขนาดไม้น้อยกว่า 2"x4"x2 มม.	วงกบ	ไม้จริงขนาดไม้น้อยกว่า 2"x4" ทาํนํายกัั้นปลวก+ปิดผิวลามิเนต
อุปกรณ์	อุปกรณ์บานเปิด-ล็อกประตูครบชุด, มีข้อับแนวทวนลมและโช้คประตูสำหรับบานเปิดติดตั้งได้ ตามมาตรฐานผู้ผลิต ชื่อ HAFELE, VVP, MK หรือเทียบเท่า	อุปกรณ์	อุปกรณ์ล็อกบานประตู, มีข้อับประตูและแนวทวนลมโช้คประตูติดตั้งได้ ตามมาตรฐานผู้ผลิต	อุปกรณ์	อุปกรณ์บานเปิด-ล็อกประตูครบชุด, มีข้อับประตูและแนวทวนลมโช้คประตูสำหรับบานเปิดติดตั้งได้ ตามมาตรฐานผู้ผลิต ชื่อ HAFELE, VVP, MK หรือเทียบเท่า	อุปกรณ์	อุปกรณ์บานเปิด-ล็อกหน้าต่างครบชุด, มีข้อับหน้าต่างชนิดทวนลมตามมาตรฐานผู้ผลิต ชื่อ HAFELE, VVP, MK หรือเทียบเท่า	อุปกรณ์	อุปกรณ์บานเปิด-ล็อกหน้าต่างครบชุด, มีข้อับหน้าต่างชนิดทวนลมตามมาตรฐานผู้ผลิต ชื่อ HAFELE, VVP, MK หรือเทียบเท่า	อุปกรณ์	-
ตำแหน่ง	ห้องโถงสำนักงาน	ตำแหน่ง	ห้องพนักงาน	ตำแหน่ง	ทางเข้าห้องประชุม	ตำแหน่ง	โถงทางขึ้นสำนักงาน	ตำแหน่ง	โถงทางขึ้นสำนักงาน	ตำแหน่ง	ห้องเครื่องเสียง

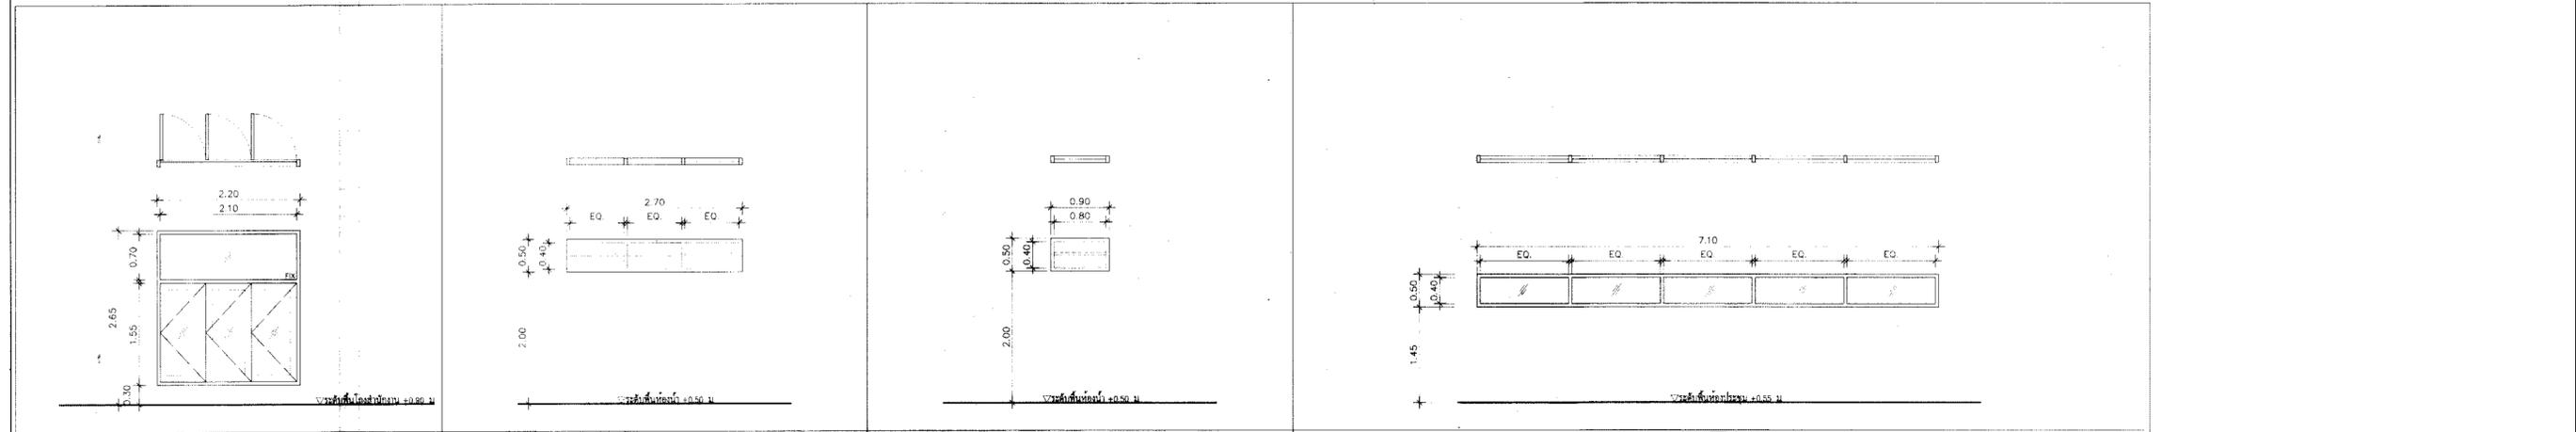


วิธีเปิด	หน้าต่างบานเปิดเดี่ยว + ช่องแสงติดตาย	วิธีเปิด	หน้าต่างบานเกล็ด	วิธีเปิด	หน้าต่างบานเกล็ด	วิธีเปิด	ช่องแสงติดตาย
บาน	บานลูกฟักกระจกสี หน้าไม้น้อยกว่า 6 มม.	บาน	บานลูกฟักกระจกฝ้า หน้าไม้น้อยกว่า 5 มม.	บาน	บานลูกฟักกระจกฝ้า หน้าไม้น้อยกว่า 5 มม.	บาน	บานลูกฟักกระจกฝ้า หน้าไม้น้อยกว่า 6 มม.
วงรอบ	กรอบอลูมิเนียมสีดํา ขนาดไม้น้อยกว่า 2"x2"x2 มม.	วงรอบ	ไม้จริงขนาดไม้น้อยกว่า 2"x2" ทาํนํายกัั้นปลวก+ทาสีเคลือบไม้	วงรอบ	ไม้จริงขนาดไม้น้อยกว่า 2"x2" ทาํนํายกัั้นปลวก+ทาสีเคลือบไม้	วงรอบ	กรอบอลูมิเนียมสีดํา ขนาดไม้น้อยกว่า 2"x2"x2 มม.
วงกบ	วงกบอลูมิเนียมสีดํา ขนาดไม้น้อยกว่า 2"x4"x2 มม.	วงกบ	ไม้จริงขนาดไม้น้อยกว่า 2"x4" ทาํนํายกัั้นปลวก+ทาสีเคลือบไม้	วงกบ	ไม้จริงขนาดไม้น้อยกว่า 2"x4" ทาํนํายกัั้นปลวก+ทาสีเคลือบไม้	วงกบ	วงกบอลูมิเนียมสีดํา ขนาดไม้น้อยกว่า 2"x4"x2 มม.
อุปกรณ์	อุปกรณ์บานเปิด-ล็อกหน้าต่างครบชุด, มีข้อับหน้าต่างชนิดทวนลมตามมาตรฐานผู้ผลิต ชื่อ HAFELE, VVP, MK หรือเทียบเท่า	อุปกรณ์	-	อุปกรณ์	-	อุปกรณ์	-
ตำแหน่ง	ห้องโถงสำนักงาน	ตำแหน่ง	ห้องนำชาย-หญิง	ตำแหน่ง	ห้องนักคิดการ	ตำแหน่ง	ห้องประชุม (พื้นที่ส่วนต่อขยาย)

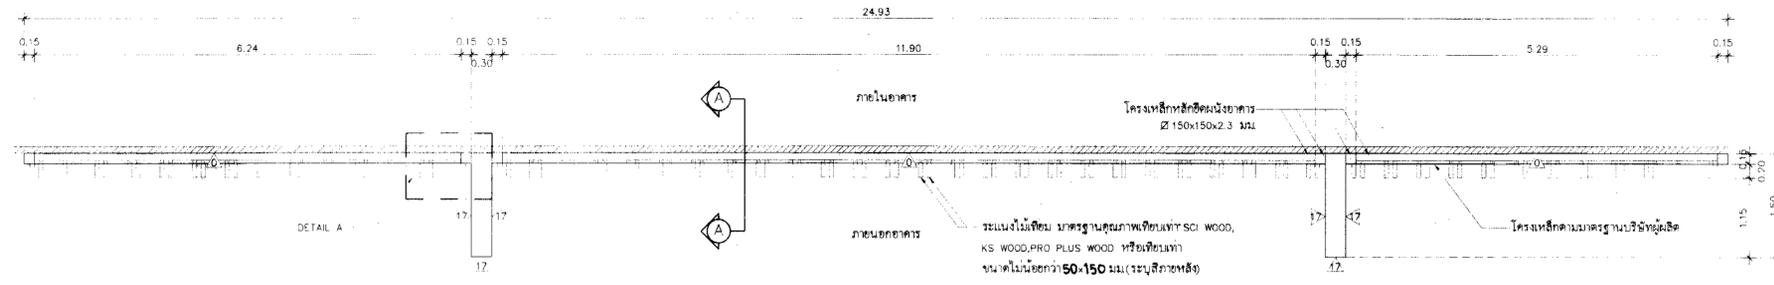


แปลนขยายผนังคกแต่งระแนงไม้เทียม  
SCALE 1:50

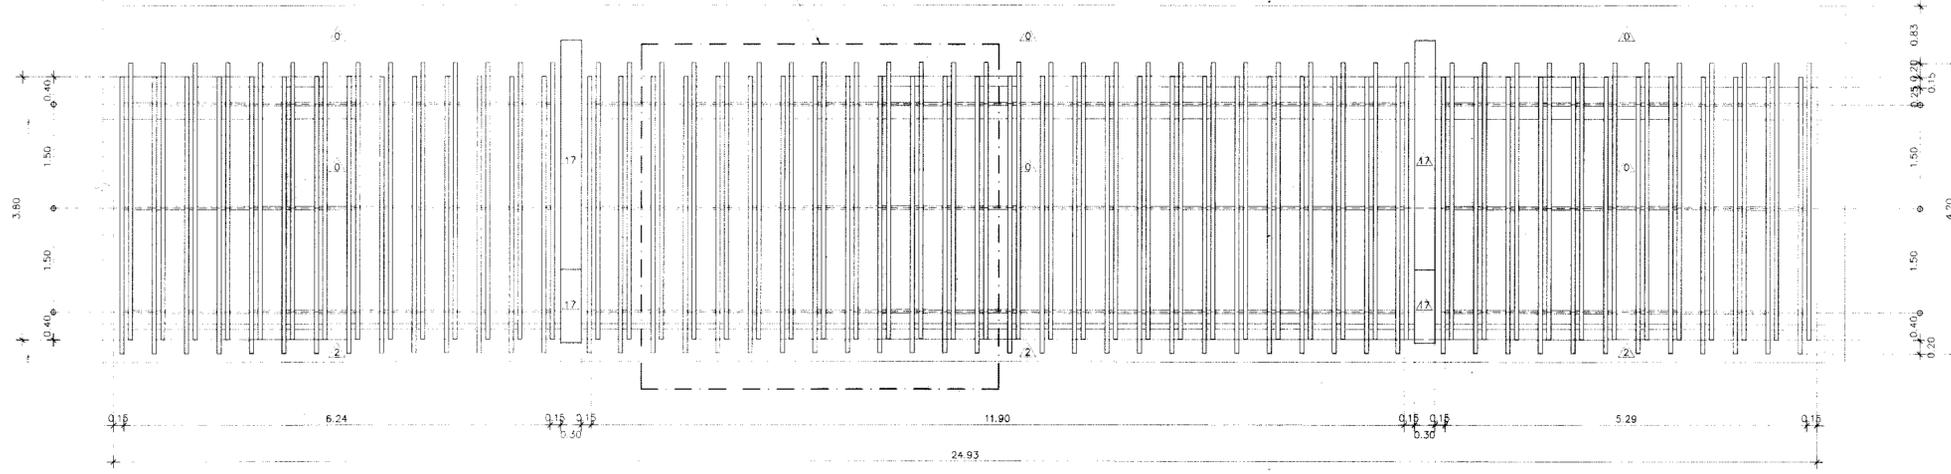


รูปด้านหน้าผนังคกแต่งระแนงไม้เทียม  
SCALE 1:50

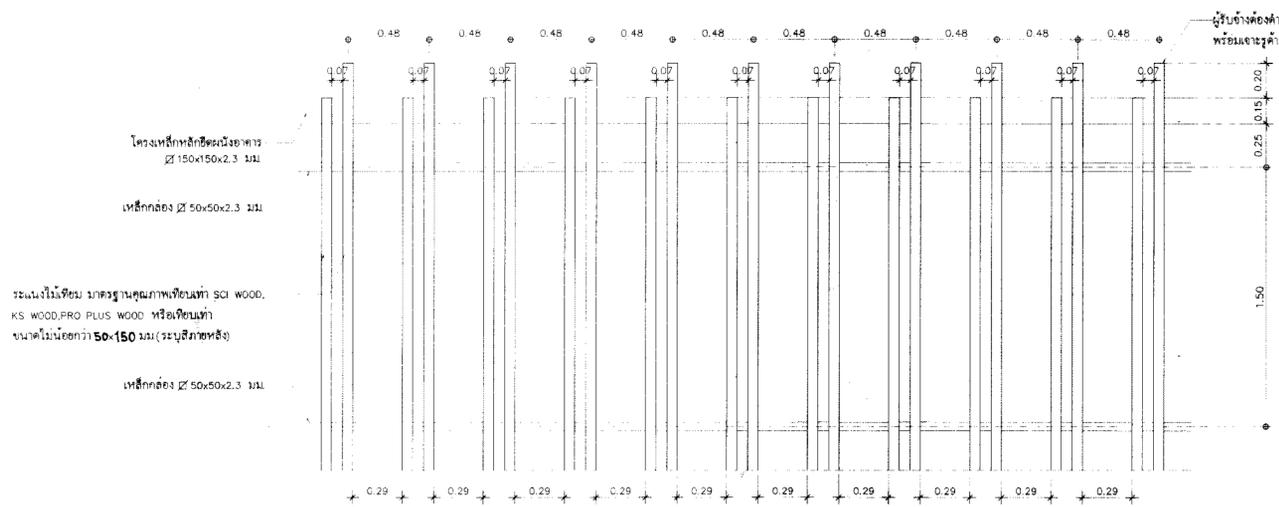


DETAIL C  
SCALE 1:20

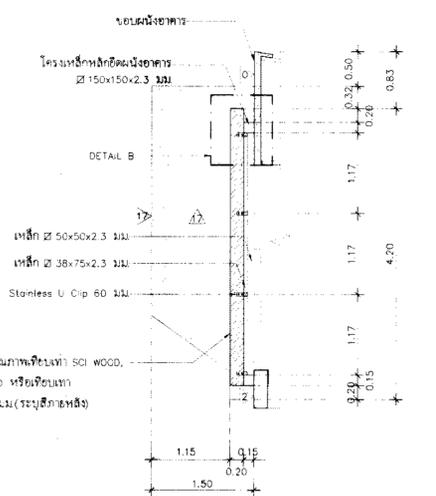

รูปตัดขยายผนังคกแต่งระแนงไม้เทียม A  
SCALE 1:50

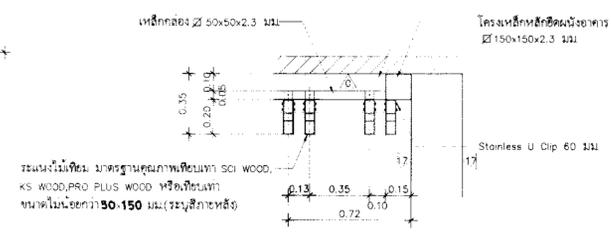

DETAIL A  
SCALE 1:20

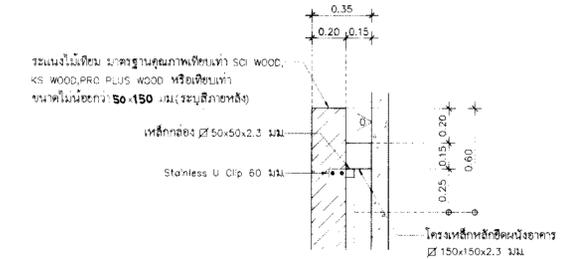


DETAIL B  
SCALE 1:20

REV.	DATE	BY




งานปรับปรุงอาคารสโมสร กทท


นาย สุภฤกษ์ พงษ์โคส ก-๒๑:18800	นางสาว อภิรัตน์ มากแสน ก-๒๑:17072	แบบขยายผนังคกแต่งระแนงไม้เทียม
นาย ไกรสร เหลืองนาคไพฑูรย์ ก๒:55484	นาย ไกรสร เหลืองนาคไพฑูรย์ ก๒:55484	
นาย อุดมพันธ์ บุณนาค ส๒:15166	นาย ปรีดี สีอิทธิวิท ก๒:25544	
นาย นิธิวัฒน์ นาคสูง กพ๒:53677	นาย ศิรพัฒน์ สอนสะอาด ก๒:1๖๖๖	
นาย นิธิวัฒน์ พวงทศ	นาย ศิรพัฒน์ สอนสะอาด ก๒:1๖๖๖	วันที่ 11/11/2566

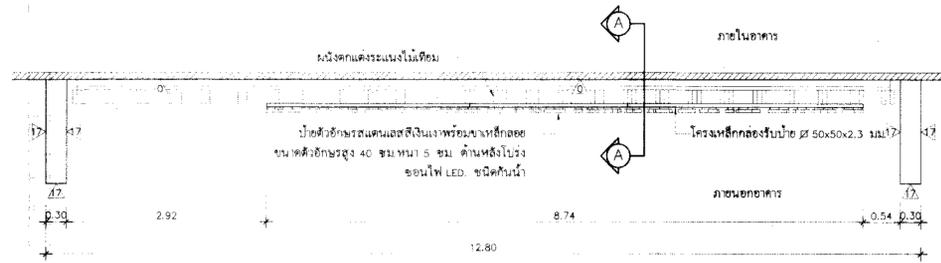


แปลนขยายป้ายอาคารสโมสร  
SCALE 1:50

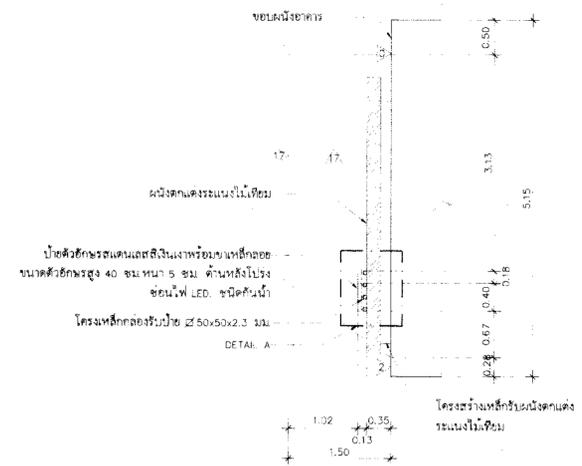

รูปตัดขยายป้ายอาคารสโมสร A  
SCALE 1:50

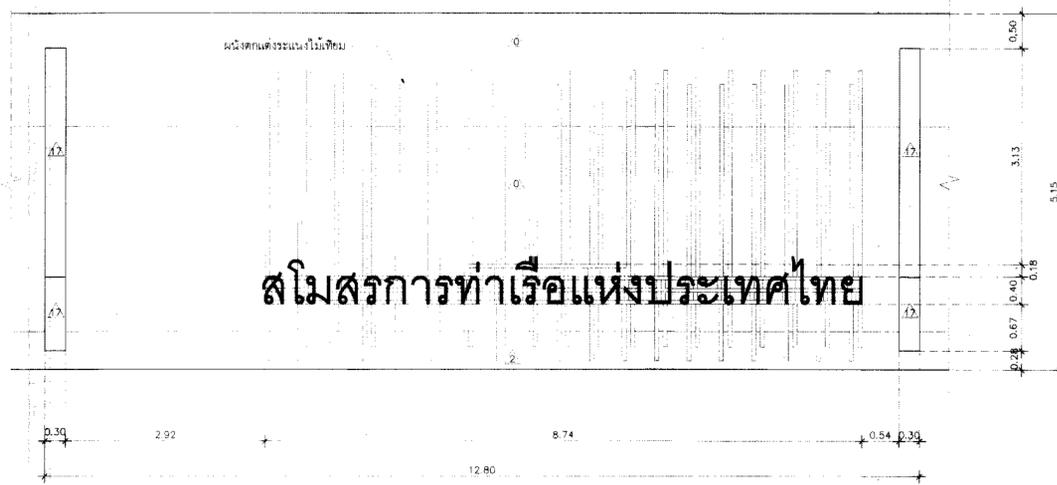

รูปด้านหน้าป้ายอาคารสโมสร  
SCALE 1:50

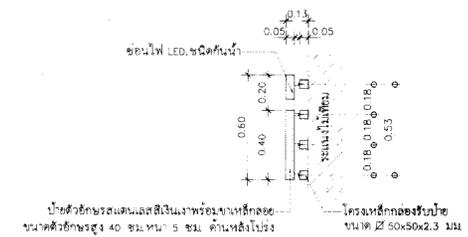


DETAIL A  
SCALE 1:20




ขนาดตัวอักษรป้ายอาคารสโมสร  
SCALE 1:20


REV.	DATE	BY	โครงการ	ผู้จัดทำ	ผู้ตรวจสอบ	ผู้อนุมัติ	วันที่	ชื่อ	ตำแหน่ง	
			 การท่าเรือแห่งประเทศไทย PORT AUTHORITY OF THAILAND	งานปรับปรุงอาคารสโมสร กทท.	นาย สุภฤกษ์ พงษ์โกศล ก-๑๑18800	นางสาว ยวีร์รัตน์ มากแสง ก-๑๑17072				
		นาย ไกรสร เหลืองนาคไพศาล กข.55464			นาย ไกรสร เหลืองนาคไพศาล กข.55464					
		นาย อุตพัฒน์ บุญนาค สข.15166			นาย ปารุศ สิวาทิต กข.25544					
		นาย นิธิวัฒน์ นาคสกุล กฟท.53077			นาย นิธิวัฒน์ สอนระยาศ ๑๑๑.๒๖๖					
		นาย นิธิวัฒน์ พวงเพชร								
							1:50	สิงหาคม 2566	A-17	
							1:20	08-11	52	

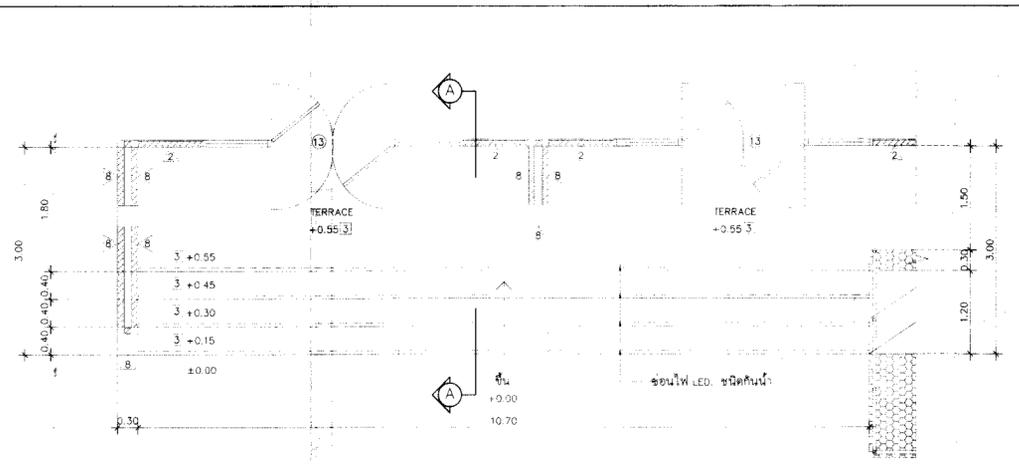


แปลนขยายบันได ST-01  
SCALE 1:50

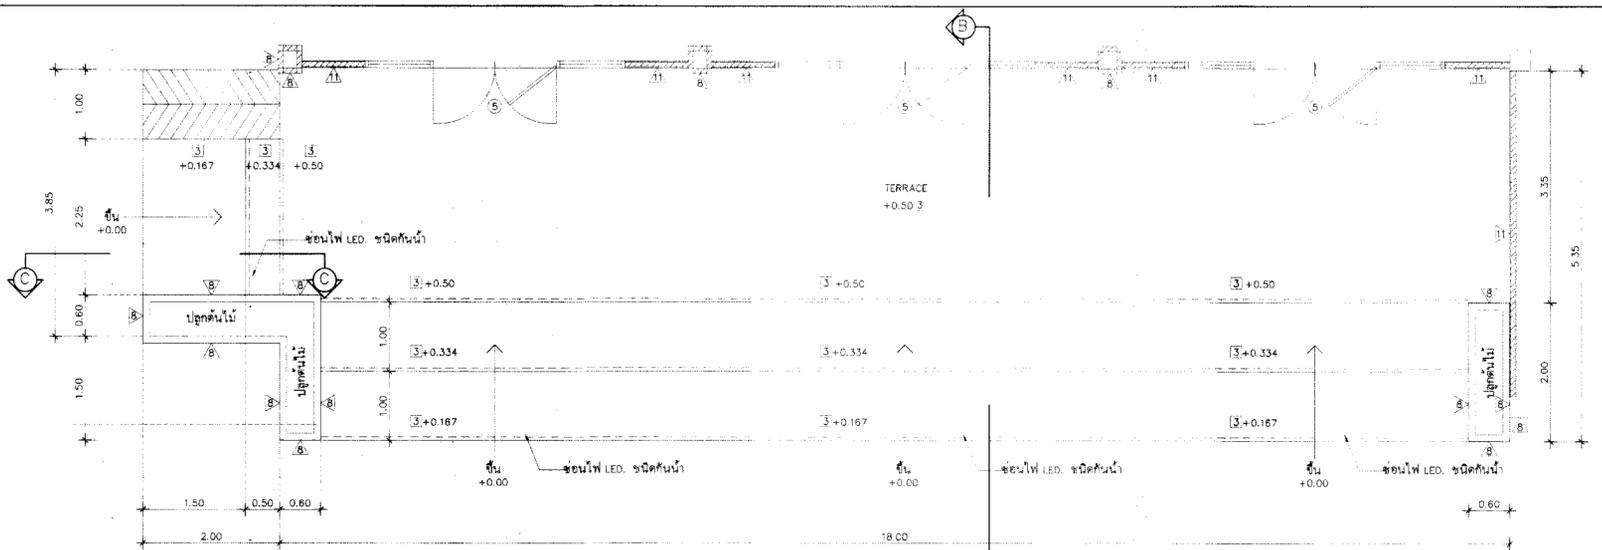


แปลนขยายบันได ST-02  
SCALE 1:50

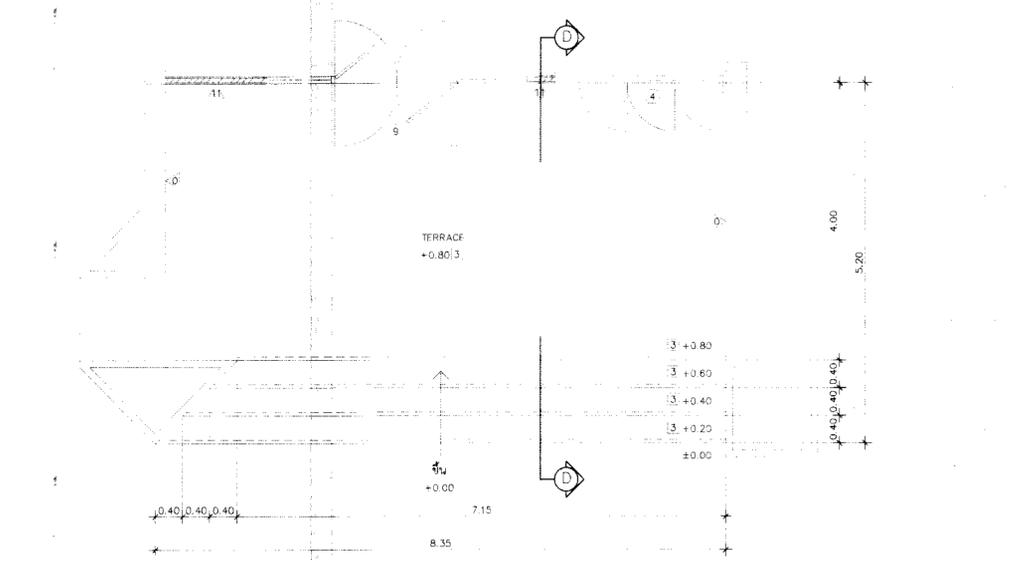


แปลนขยายบันได ST-03  
SCALE 1:50

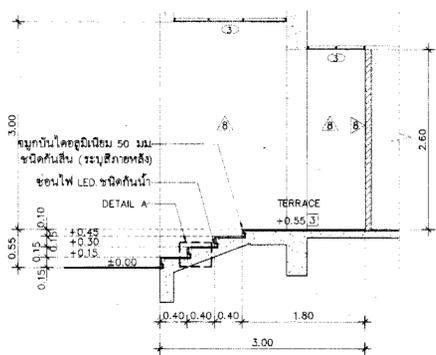


รูปตัดขยายบันได ST-01 A  
SCALE 1:50

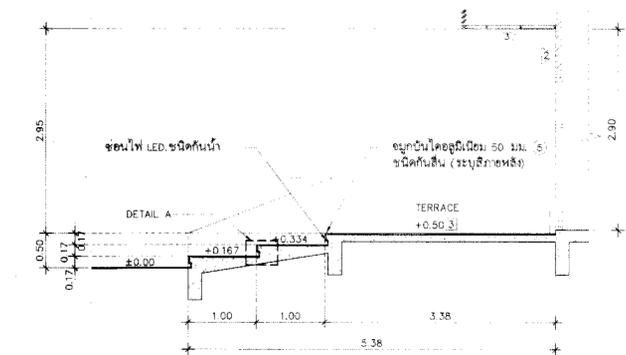


รูปตัดขยายบันได ST-02 B  
SCALE 1:50

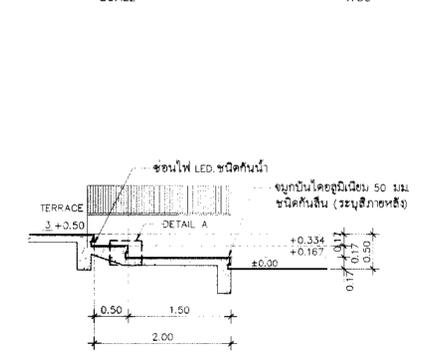


รูปตัดขยายบันได ST-02 C  
SCALE 1:50

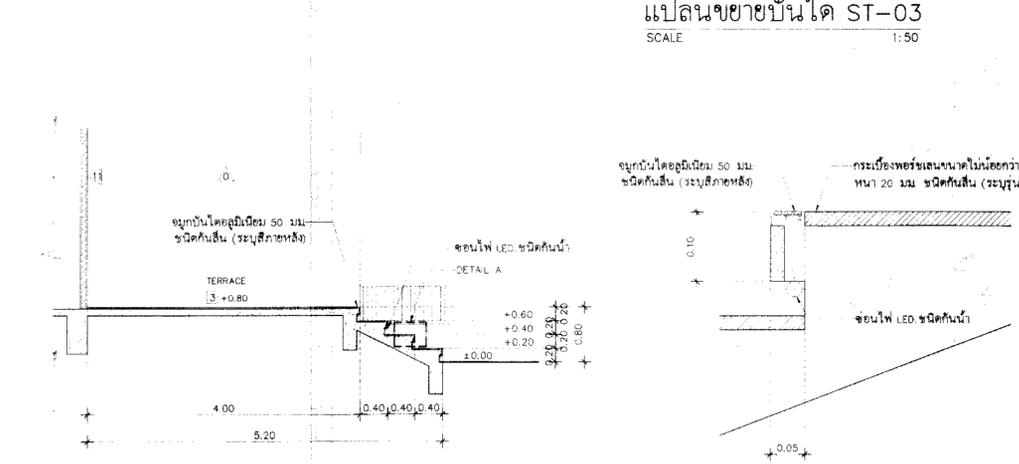


รูปตัดขยายบันได ST-03 D  
SCALE 1:50

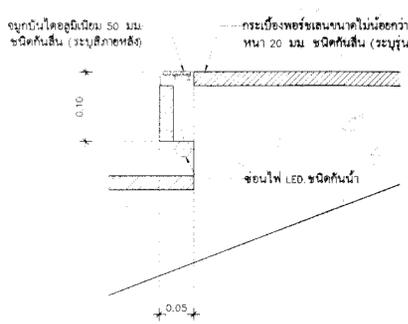


DETAIL A  
SCALE 1:5

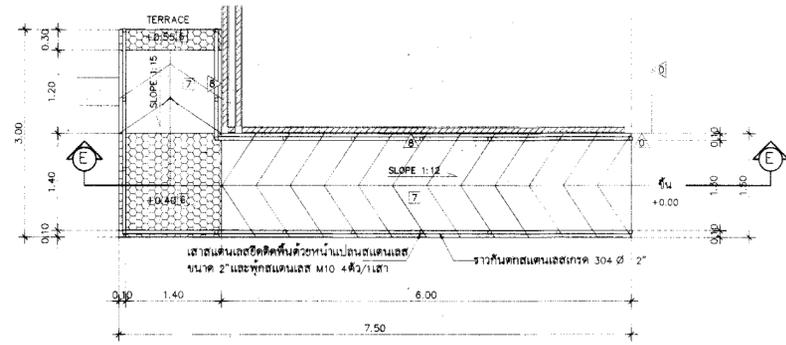


แปลนขยายทางลาด  
SCALE 1:50

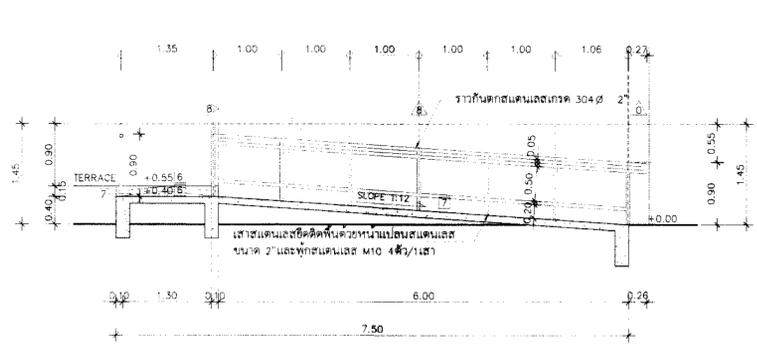

รูปตัดขยายทางลาด E  
SCALE 1:50

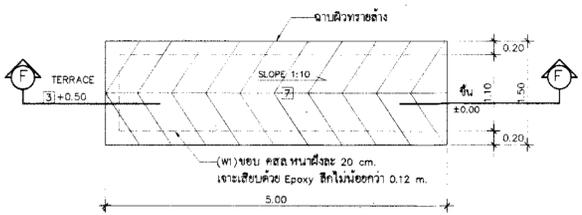

แปลนขยายทางลาดบนของ  
SCALE 1:50

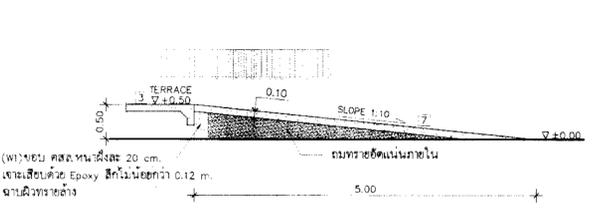

รูปตัดขยายทางลาดบนของ F  
SCALE 1:50

REV.	DATE	BY

การท่าเรือแห่งประเทศไทย  
PORT AUTHORITY OF THAILAND


งานปรับปรุงอาคารสโมสร กทท.

นาย สุภรณ์ พวงโคตร ๓-๓๑.๑๘๘๐	นางสาว อธิรัตน์ มากแสน ๓-๓๑.๑๗๐๒
นาย ไกรสร เจริญนาทไพฑูริ ๓๑.๕๕๔๖	นาย ไกรสร เจริญนาทไพฑูริ ๓๑.๕๕๔๖
นาย อุดมพันธ์ บูณนาถ ๓๑.๑๕๑๖	นาย ปิรุฑ สีอิทธิพล ๓๑.๒๕๕๔
นาย นิธิวัฒน์ นาคสุภ ๓๑.๕๓๐๗๗	นาย กิตติพงศ์ สอนระชาด ๓๑.๒๓๑๗
นาย นิวัฒน์ พวงทศ	


1:50	1:5	08-11	A-18	52
------	-----	-------	------	----






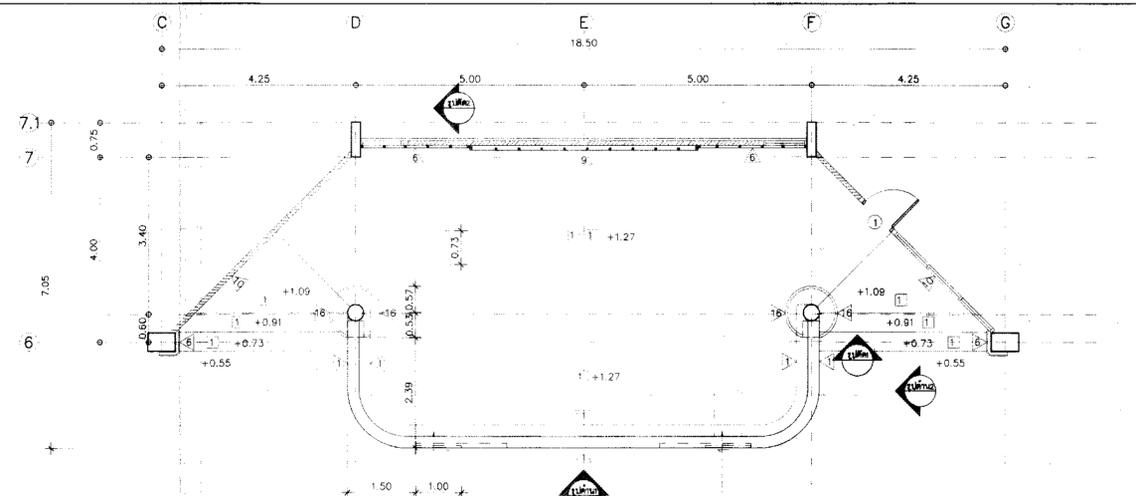


แปลน : เวที  
SCALE 1:75

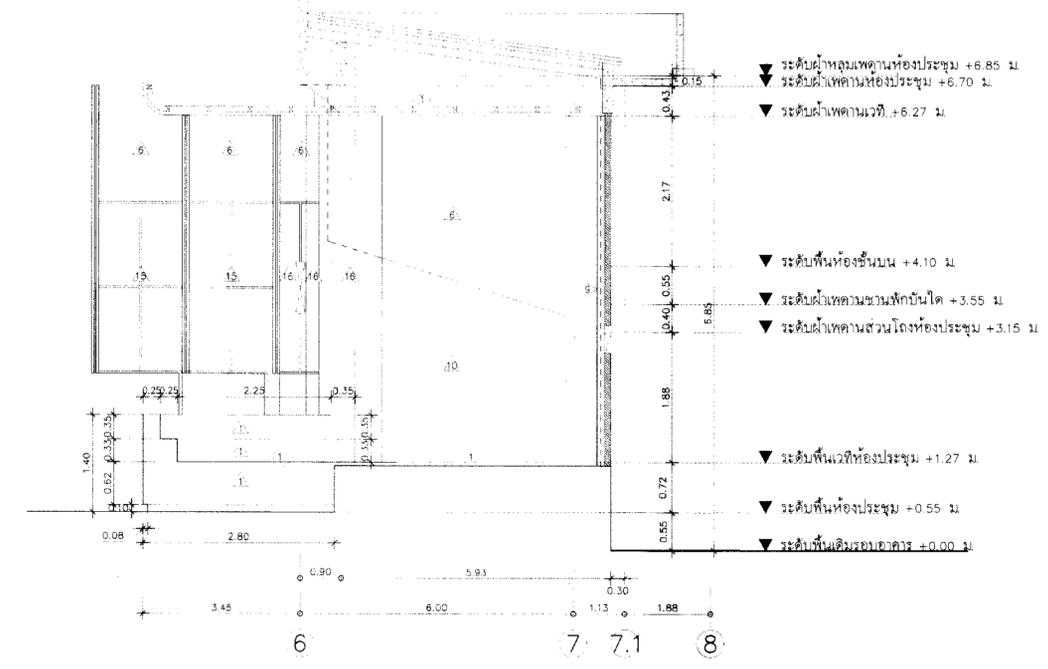


รูปด้าน 2 : เวที  
SCALE 1:50

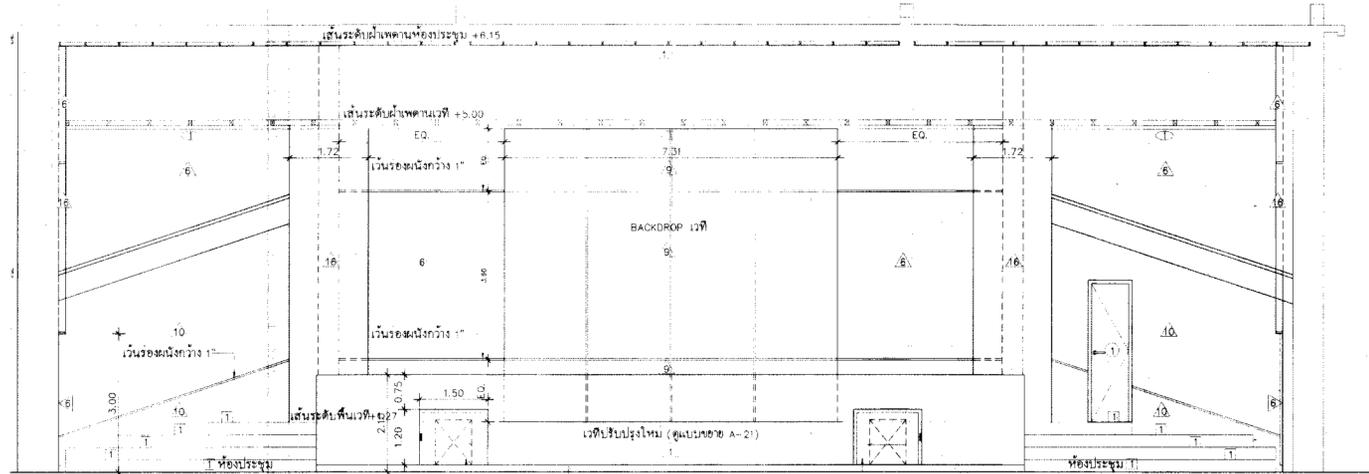

รูปด้าน 1 : เวที  
SCALE 1:50

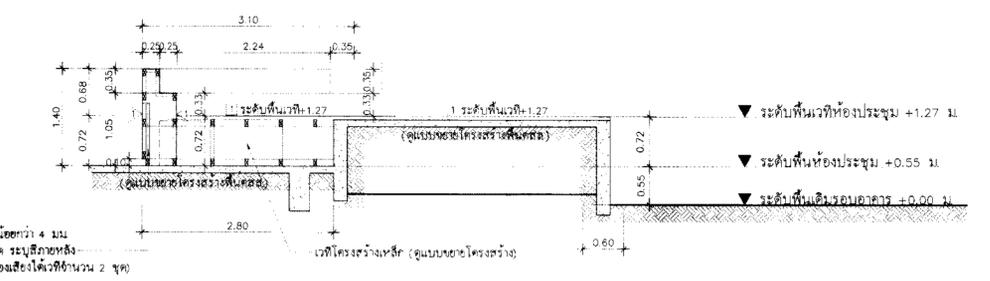

รูปตัด 2 : เวที  
SCALE 1:50

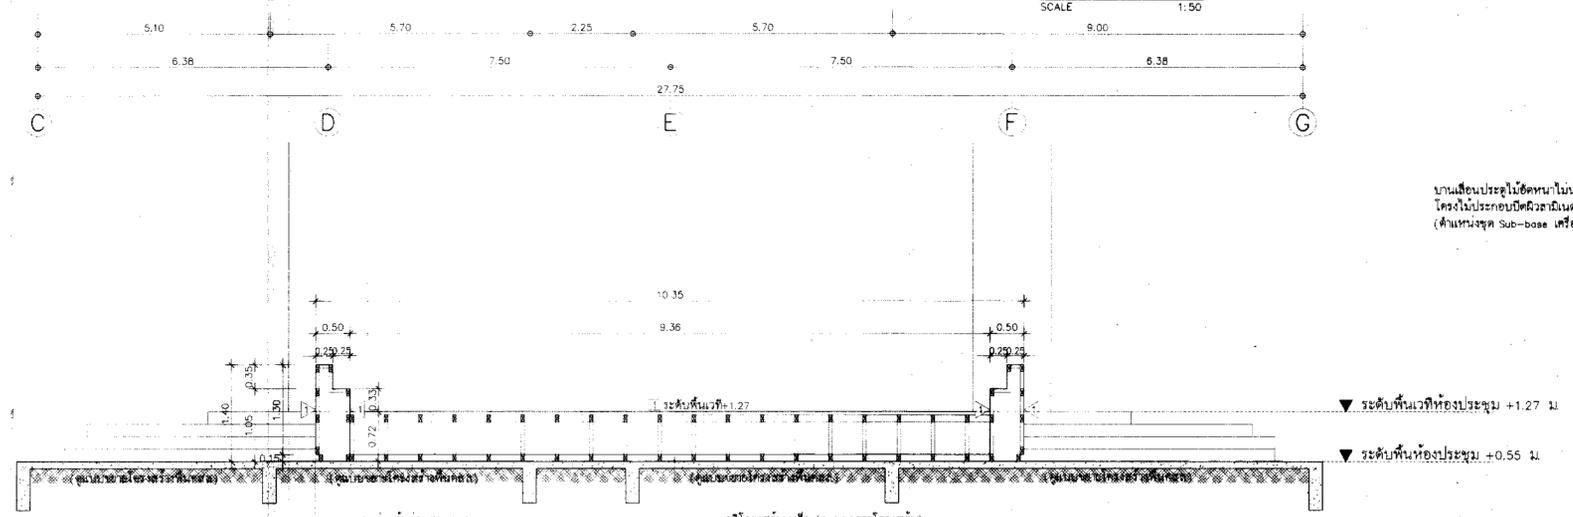

รูปตัด 1 : เวที  
SCALE 1:50

<p>การท่าเรือแห่งประเทศไทย PORT AUTHORITY OF THAILAND</p>	REV.	DATE	BY	<p>งานปรับปรุงอาคารสโมสร กทท.</p>	<p>นาย ศุภฤกษ์ พงษ์โกศล ภ-สถา18800</p>	<p>นางสาว อธิรัตน์ มากแสน ภ-สถา17072</p>	<p>แบบขยายเวทีห้องประชุม</p>
					<p>นาย ไกรสร เหมืองนาทไพฑอล ภ.55464</p>	<p>นาย ไกรสร เหมืองนาทไพฑอล ภ.55464</p>	
					<p>นาย อุดมพันธ์ บูณนาคี ส.15166</p>	<p>นาย ปรีช สิวาทิส ภ.25544</p>	
					<p>นาย ฉวีวัฒน์ นาคสกุล ภ.ท.53077</p>	<p>นาย ปรีช สิวาทิส ภ.25544</p>	
					<p>นาย ฉวีวัฒน์ พวงทศ</p>	<p>นาย ศติพงษ์ สอนระอาด 466.1441</p>	
					<p>1:50</p>	<p>สิงหาคม 2566</p>	<p>A-21</p>
						<p>08-11</p>	<p>52</p>