
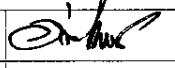
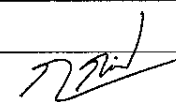
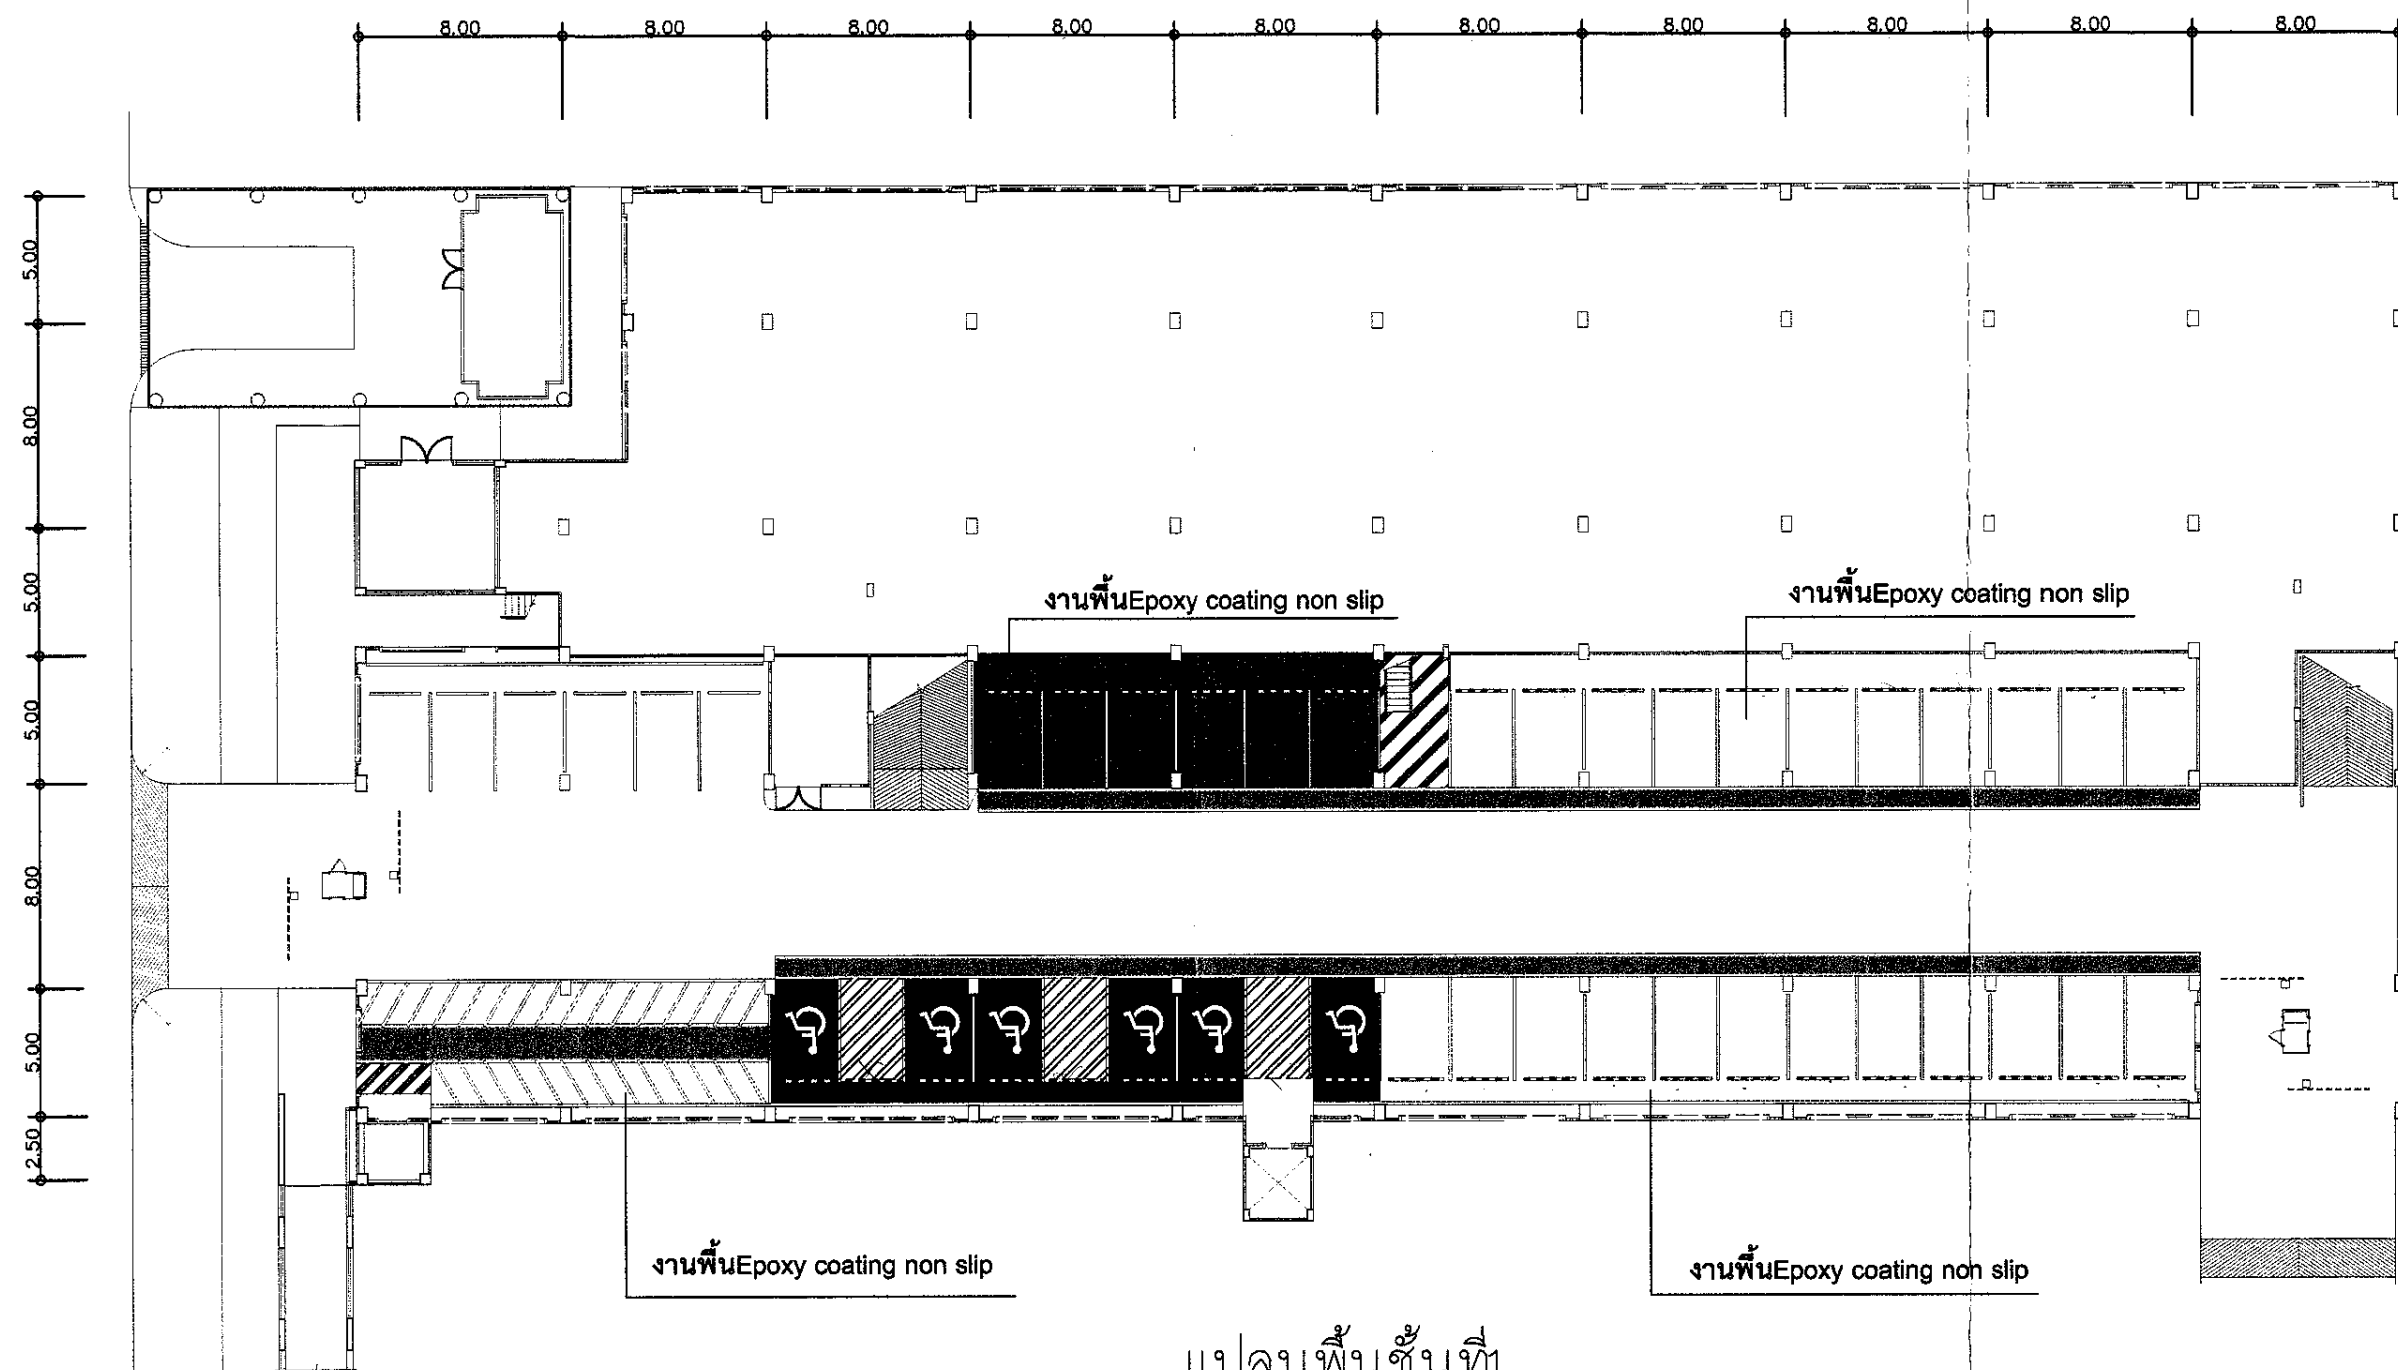
  
 (นางสาวพิชามณูชี่ แสงมณี)  
 ผู้ช่วยผู้อำนวยการกองช่างโยธา  
 ทย.58607

บริเวณที่ปรับปรุง

ผังบริเวณการทำเรือแห่งประเทศไทย


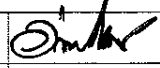
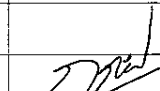
 <b>การทำเรือแห่งประเทศไทย</b> <b>PORT AUTHORITY OF THAILAND</b>	จังหวัดแม่ นาย อัครเทพ เทพศิริ		รายละเอียดแบบ <b>ผังบริเวณ</b>	
	สถาปนิก			มาตราส่วน 1:100
โครงการ จัดก่อสร้างงานซ่อมปรับปรุงท่าเรือ ภายในชั้น พร้อมท่าเรือสัญลักษณ์เตือนอันตรายชั้น 1-9 อาคารที่ทำการการทำเรือแห่งประเทศไทย(อาคารC)	วิศวกร		วันที่ 19/01/69	รวม 01/07
	เขียน นาย กฤติเดช กนกฤทธิพันธ์			




เปลี่ยนพื้นชั้นที่ 1.

*prch*  
 (นางสาวพิชามณูษ์ แสงมณี)  
 ผู้ช่วยผู้อำนวยการกองช่างโยธา  
 ทย.58607

รายการประกอบแบบ  
 พื้นที่ทาสีนํ้าภายนอก อาคารเครื่องปรับอากาศ


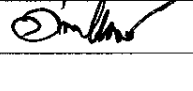
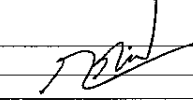
 <b>การทำเรือแห่งประเทศไทย</b> <b>PORT AUTHORITY OF THAILAND</b>	หน่วยงาน นาย ชัยรเทพ เทพศิริ		รายละเอียดแบบ <b>แปลนพื้นชั้นที่ 1.</b>		
	สถาปนิก			มาตราส่วน 1:100	แบบเลขที่ 02
	วิศวกร			วันที่ 19/01/69	รวม 02/07
	เขียน	นาย กฤดิเดช กนกฤทธิพันธ์			

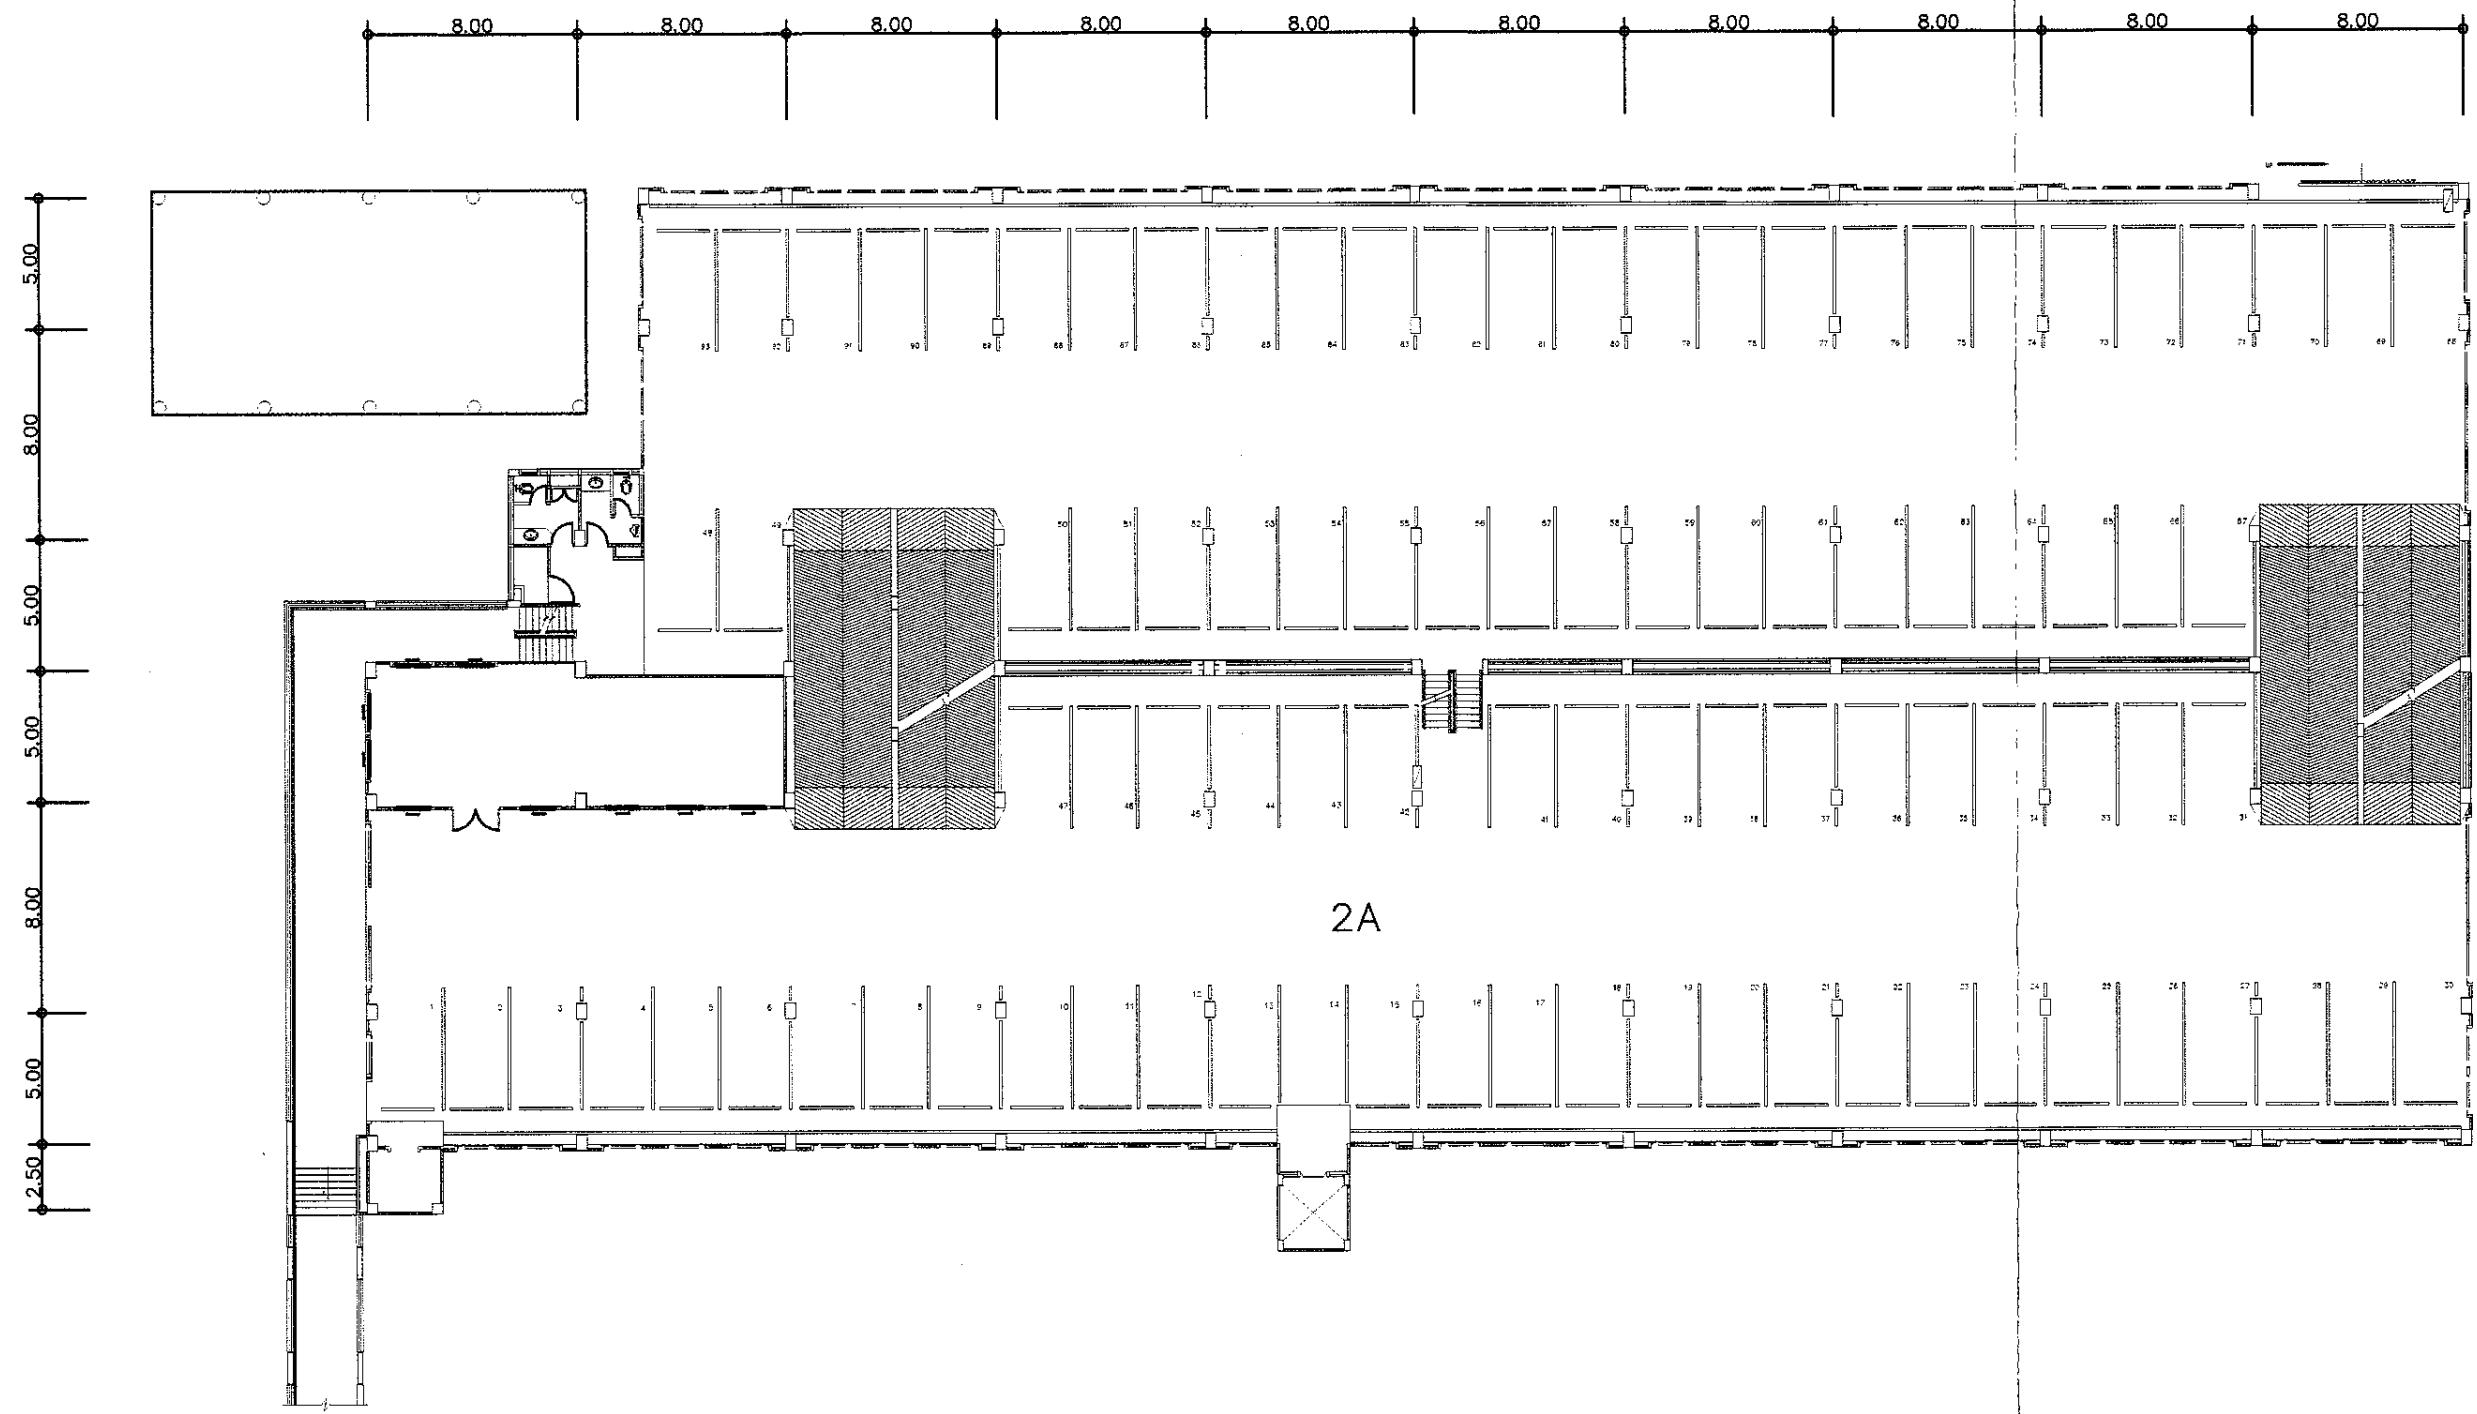


แปลนพื้นที่ 2.

*pidh*  
 (นางสาวพิชามญชี่ แสงมณี)  
 ผู้ช่วยผู้อำนวยการกองช่างโยธา  
 ทย.58607

รายการประกอบแบบ  
 ——— พื้นที่หาสีน้ำภายนอก อาคารเครื่องปรับอากาศ


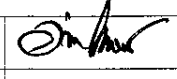
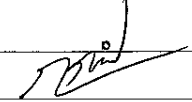
 <b>การทำเรือแห่งประเทศไทย</b> <b>PORT AUTHORITY OF THAILAND</b>	หัวหน้าแผนก นาย อัครเทพ เทพศิริ		รายละเอียดแบบ	
	สถาปนิก		แปลนพื้นที่ 2.	
	วิศวกร		มาตรฐาน	แบบเลขที่
	เขียน		1:100	03
โครงการ จำกัดสร้างงานซ่อมปรับปรุงท่าสี ภายในชั้น ๑ พร้อมทาสีสัญลักษณ์เตือนอันตรายชั้น 1-9 อาคารที่ทำการท่าเรือแห่งประเทศไทย (อาคาร C)	นาย กฤติเดช กนกฤทัยพันธ์		วันที่	รวม
			19/01/69	03/07

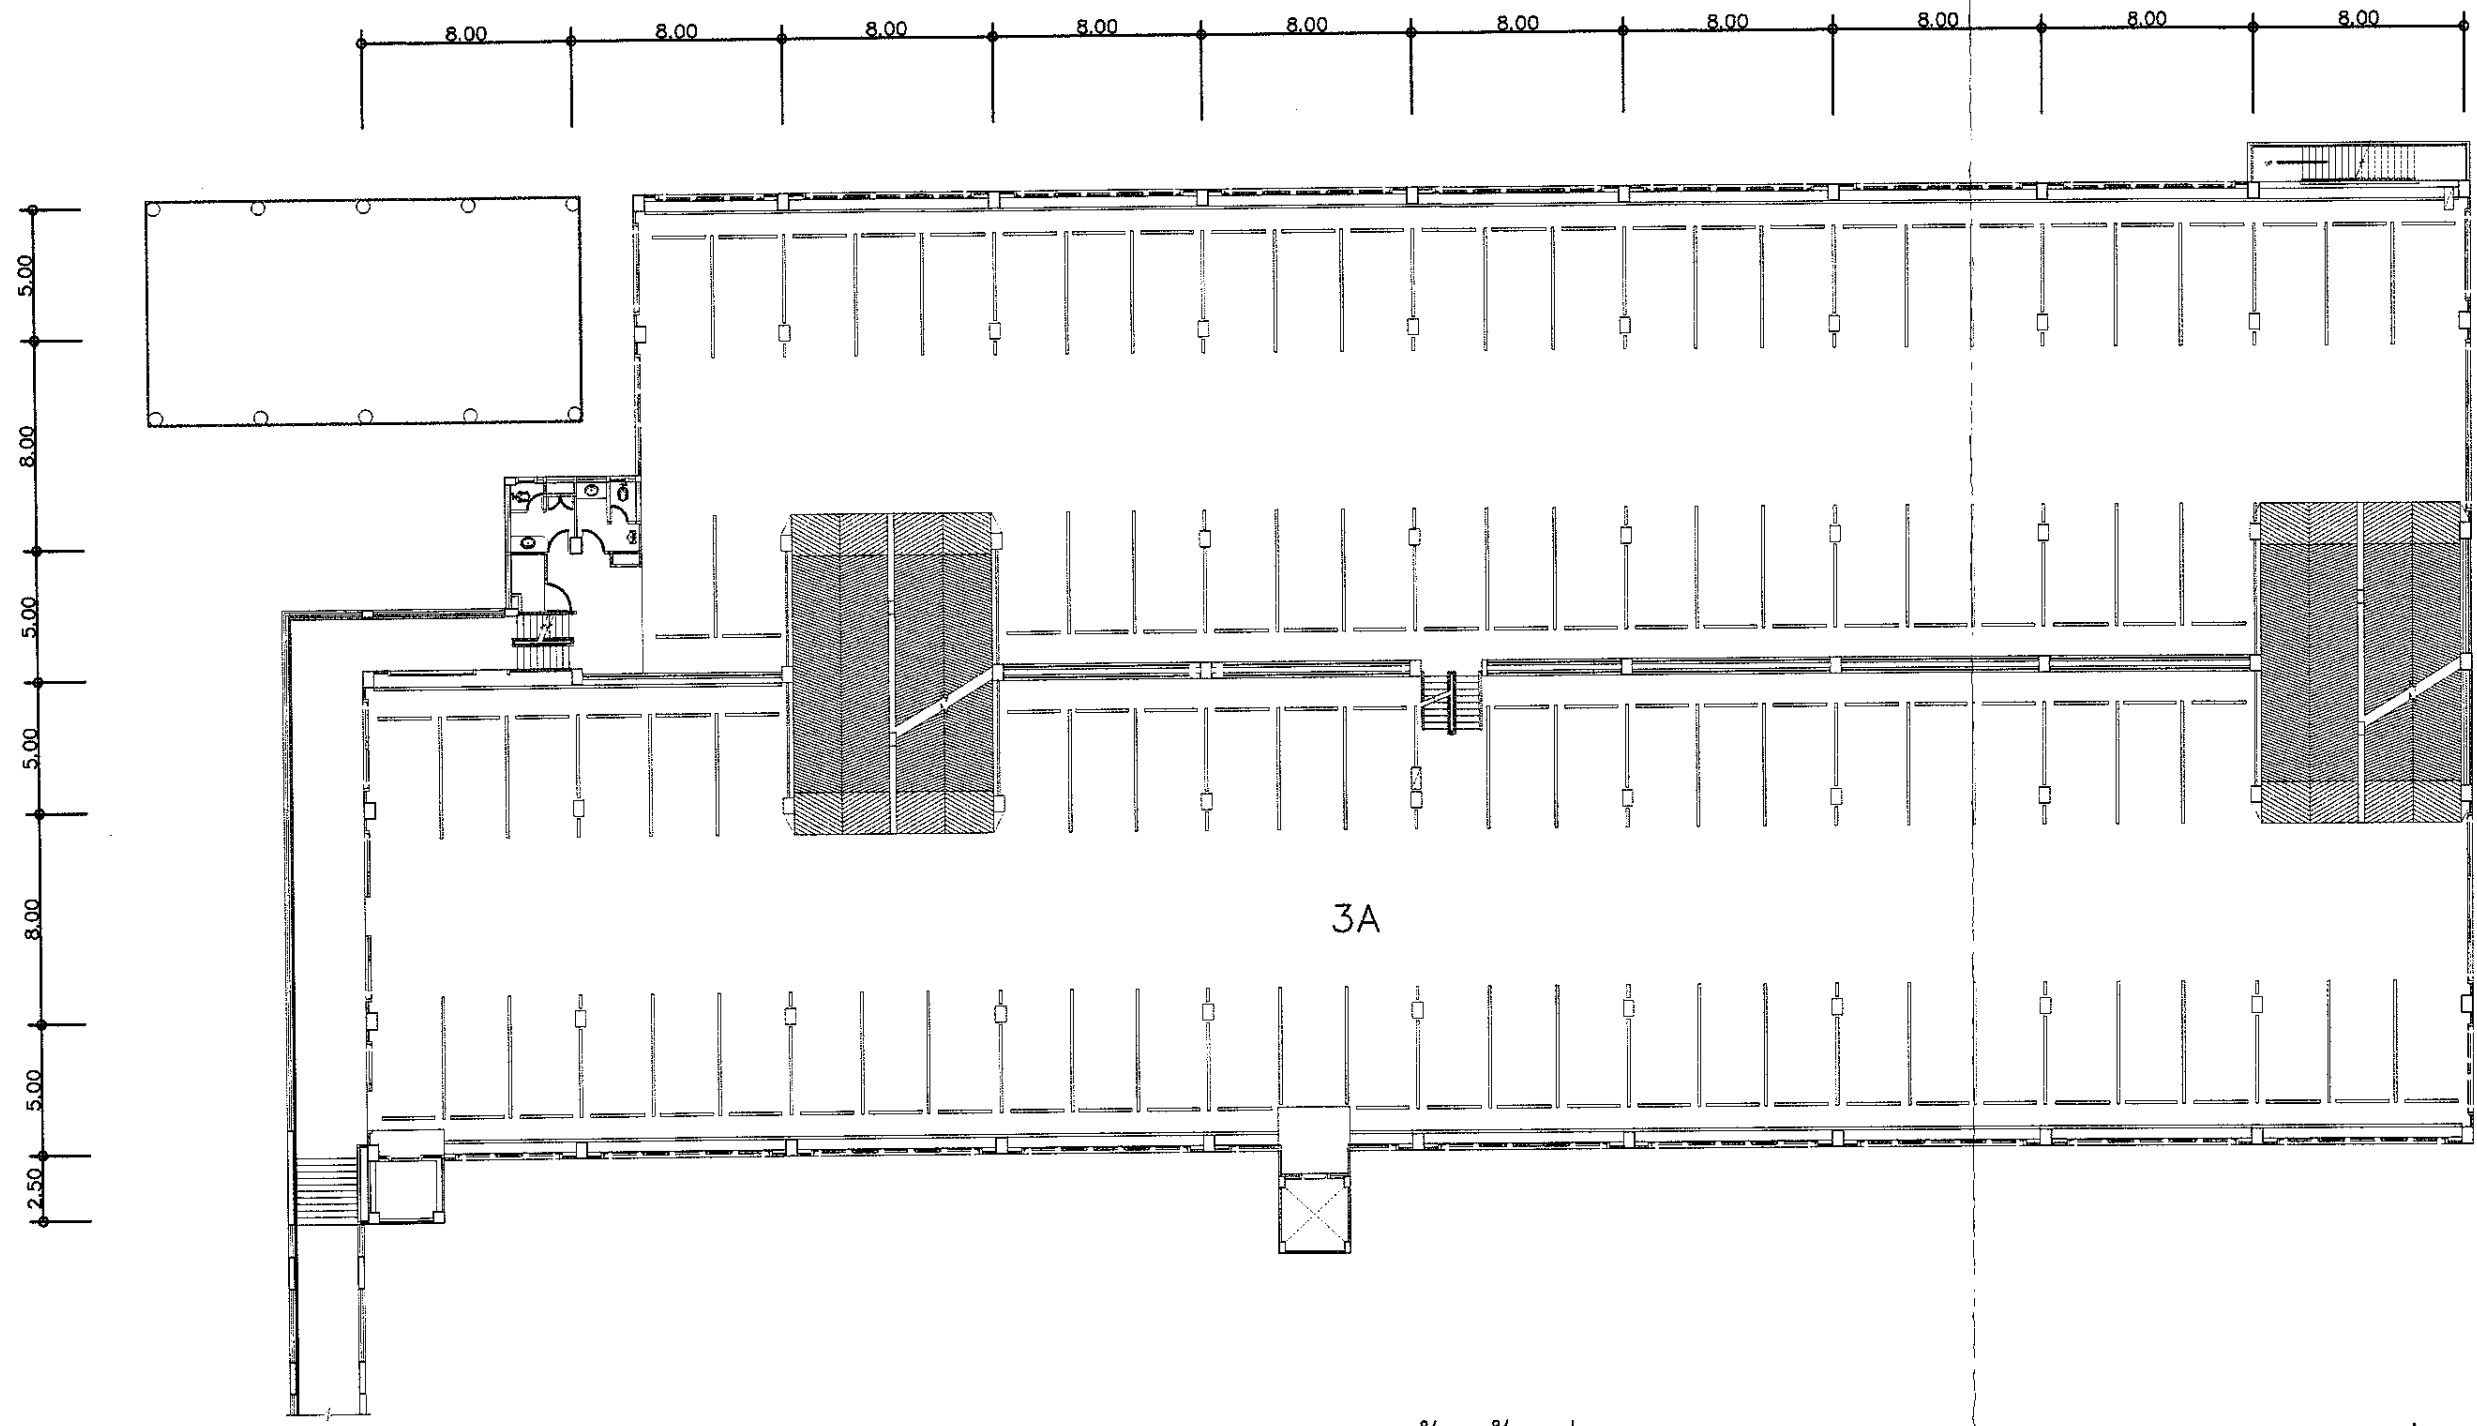


แปลนพื้นที่ 3.

*pad*  
 (นางสาวพิชามณูฯ แสงมณี)  
 ผู้ช่วยผู้อำนวยการกองช่างโยธา  
 ทย.58607

รายการประกอบแบบ  
 - พื้นที่ทาสีนํ้าภายนอก อาคารเครื่องปรับอากาศ


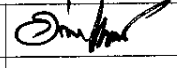
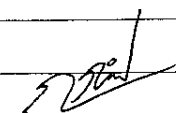
 <b>การทำเรือแห่งประเทศไทย</b> <b>PORT AUTHORITY OF THAILAND</b>	หัวหน้าแผนก นาย อัครเทพ เทพศิริ	 รายละเอียดแบบ <b>แปลนพื้นที่ 3.</b>		
	สถาปนิก			มาตราส่วน 1:100
โครงการ จ้างก่อสร้างงานซ่อมปรับปรุงท่าสี ภายในชั้น 3 พร้อมทาสีสีดูลักษณะเดือนอันตราขยับ 1-9 อาคารที่ทำการท่าเรือแห่งประเทศไทย (อาคาร 3C)	วิศวกร		วันที่ 19/01/69	รวม 04/07
	เขียน นาย กฤดิเดช ภนภทชัยพันธ์			

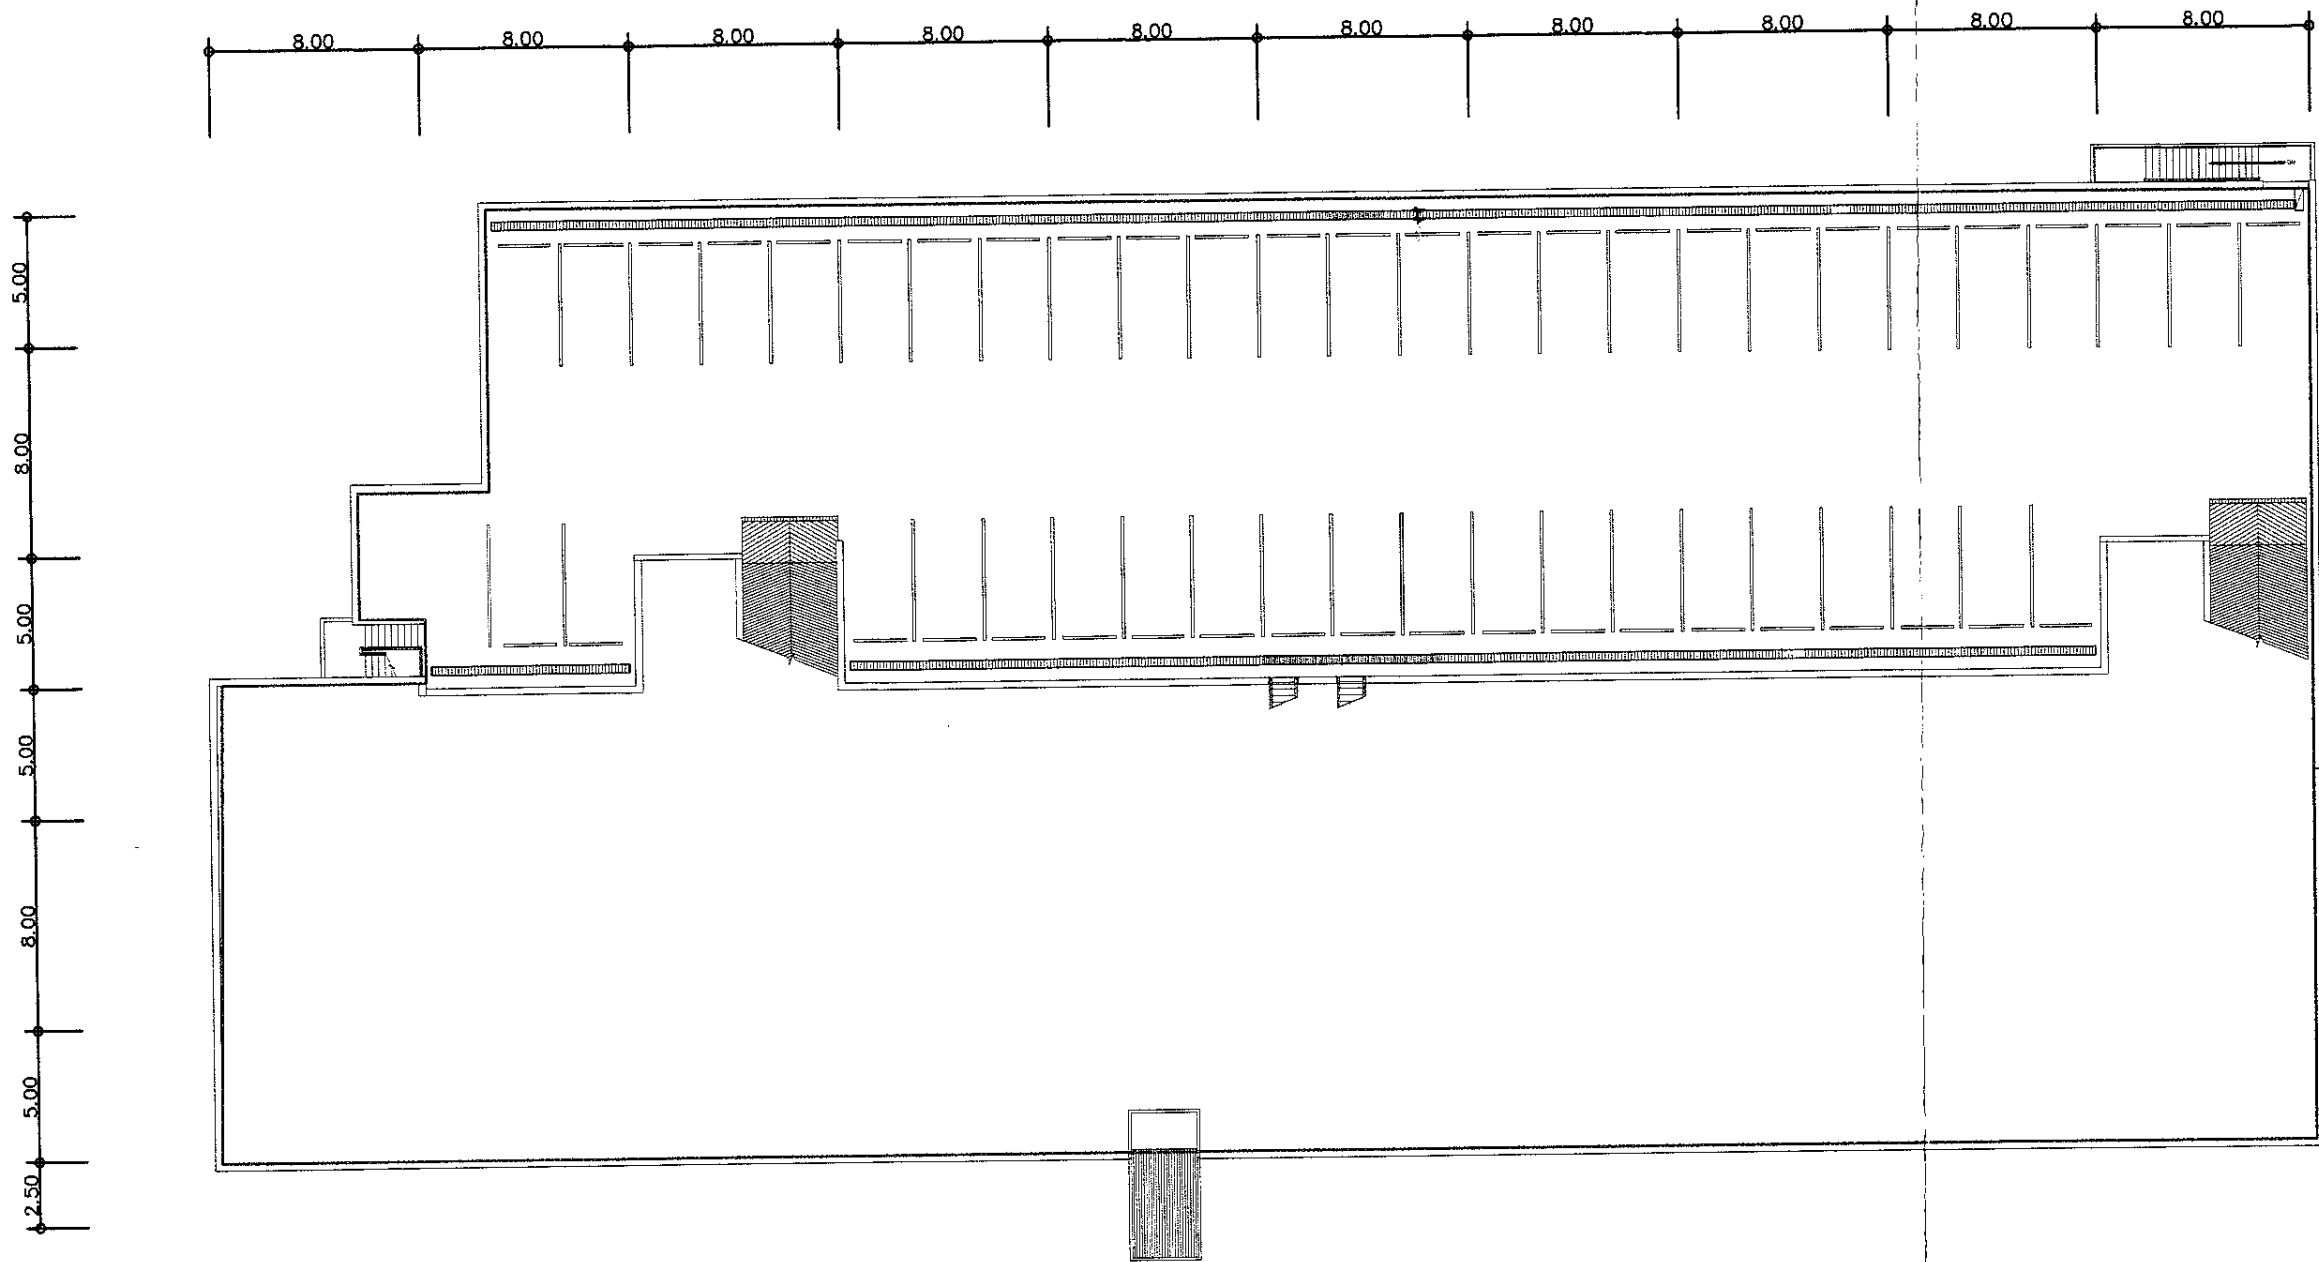

แปลนพื้นที่ที่ ๑.





*ปชท*  
 (นางสาวพิชามณูชี่ แสงมณี)  
 ผู้ช่วยผู้อำนวยการกองช่างโยธา  
 ทย.58607 ✓

รายการประกอบแบบ  
 ———— พื้นที่ทาสีนํ้าภายนอก คาดฟ้า

 <b>การทำเรือแห่งประเทศไทย</b> <b>PORT AUTHORITY OF THAILAND</b>	หัวหน้าแผนก นาย อัครเทพ เทพศิริ		รายละเอียดแบบ <b>แปลนพื้นที่ที่ ๑.</b>	
	สถาปนิก			มาตราส่วน 1:100
โครงการ จ้างก่อสร้างงานซ่อมปรับปรุงท่าเรือ ภายในชั้น พร้อมทาสีตู้ตู้ลักษณะเดิมอันตรายชั้น 1-๑ อาคารที่ทำการท่าเรือแห่งประเทศไทย (อาคาร C)	วิศวกร		วันที่ 19/01/69	รวม 05/07
	เขียน นาย กฤติเดช กนกฤทัยพันธ์			



ปริม.ค.ส.บ. อีพ็อกซี่บ. ทาสี  
หน้างานปูกระเบื้อง ทาสี

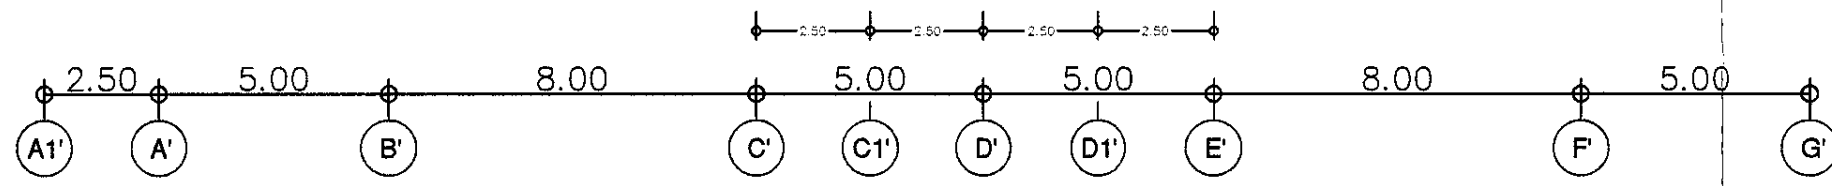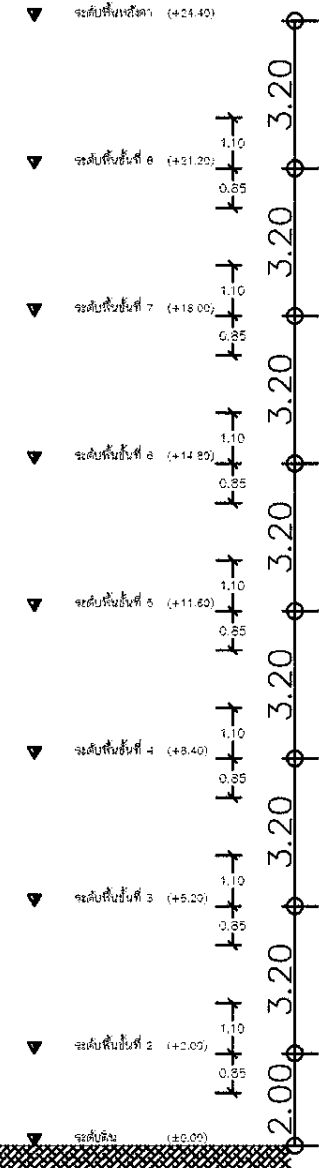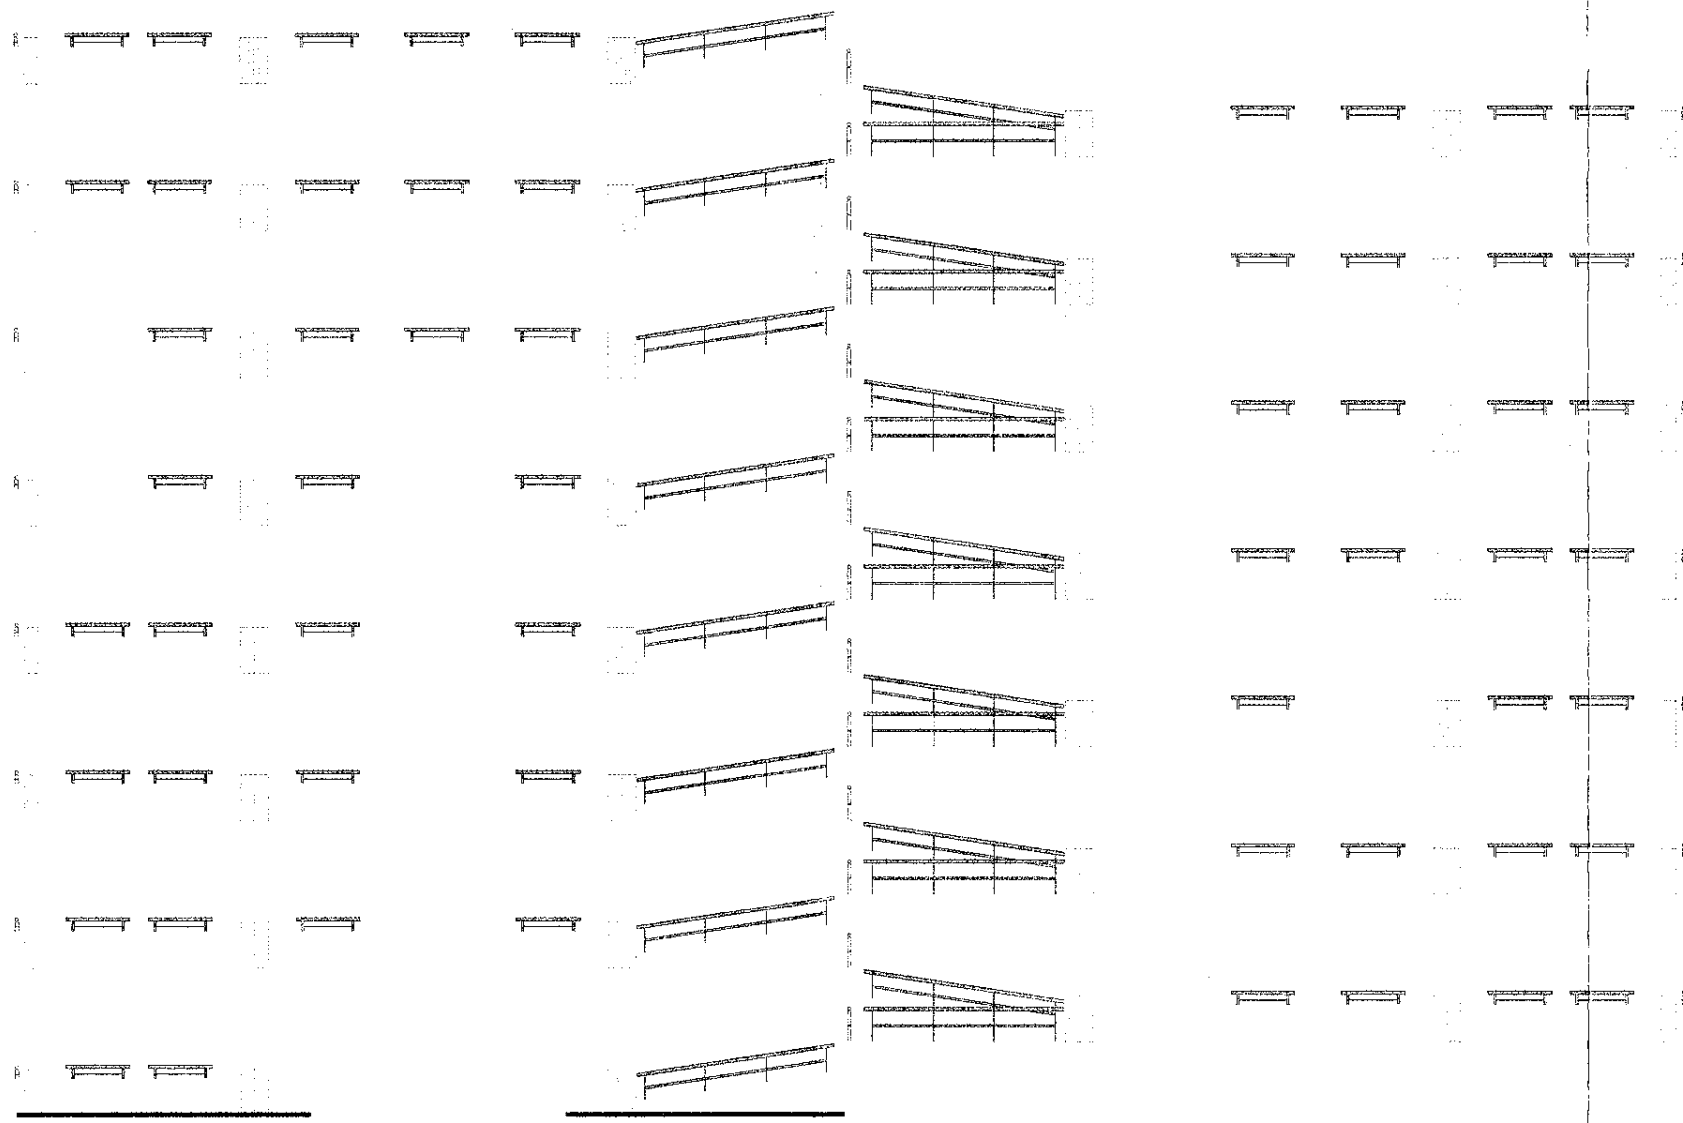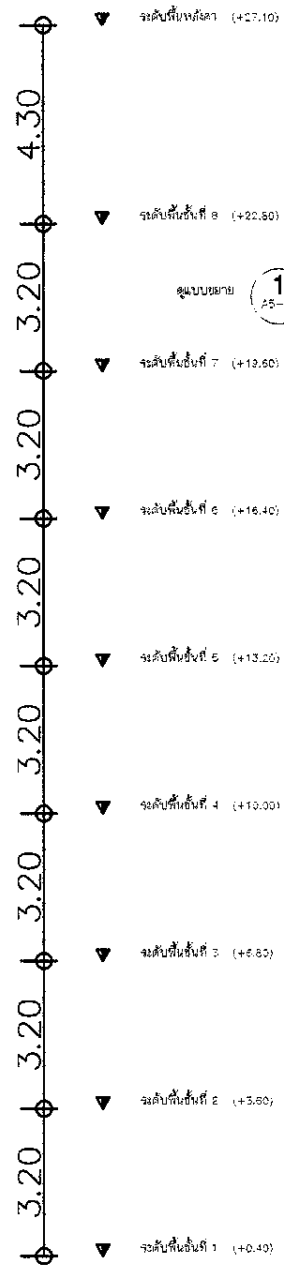

อาคาร C รูปตัด B-B 1 : 100

*Pich*  
(นางสาวพิชามณูชี่ แสงมณี)  
ผู้ช่วยผู้อำนวยการกองช่างโยธา  
ภย.58607

รายการประกอบแบบ	
	งานพื้นEpoxy coating non slip
	พื้นที่ทาสีน้ำมันเทติกวากันตกและบันได
	งานทาสี รั้วลักษณะเดิมชั้นตรา

 <b>การทำเรือแห่งประเทศไทย</b> <b>PORT AUTHORITY OF THAILAND</b>	หน่วยงาน นาย อัครเทพ เทพศิริ	 ราชตะเข็ดแบบ <b>รูปตัด B-B</b>
	โครงการ จำก่อสร้างงานซ่อมปรับปรุงท่าสี ภายในชั้น พร้อมทาสีสัญลักษณ์เดือนอันตรายชั้น 1-9 อาคารที่ทำการท่าเรือแห่งประเทศไทย( อาคารC)	
วิศวกร เรือน นาย กฤดิเดช กนกฤทัยพันธ์	วันที่ 19/01/69	มาตรฐาน 1:100 หมายเลขที่ 07 รวม 07/07