



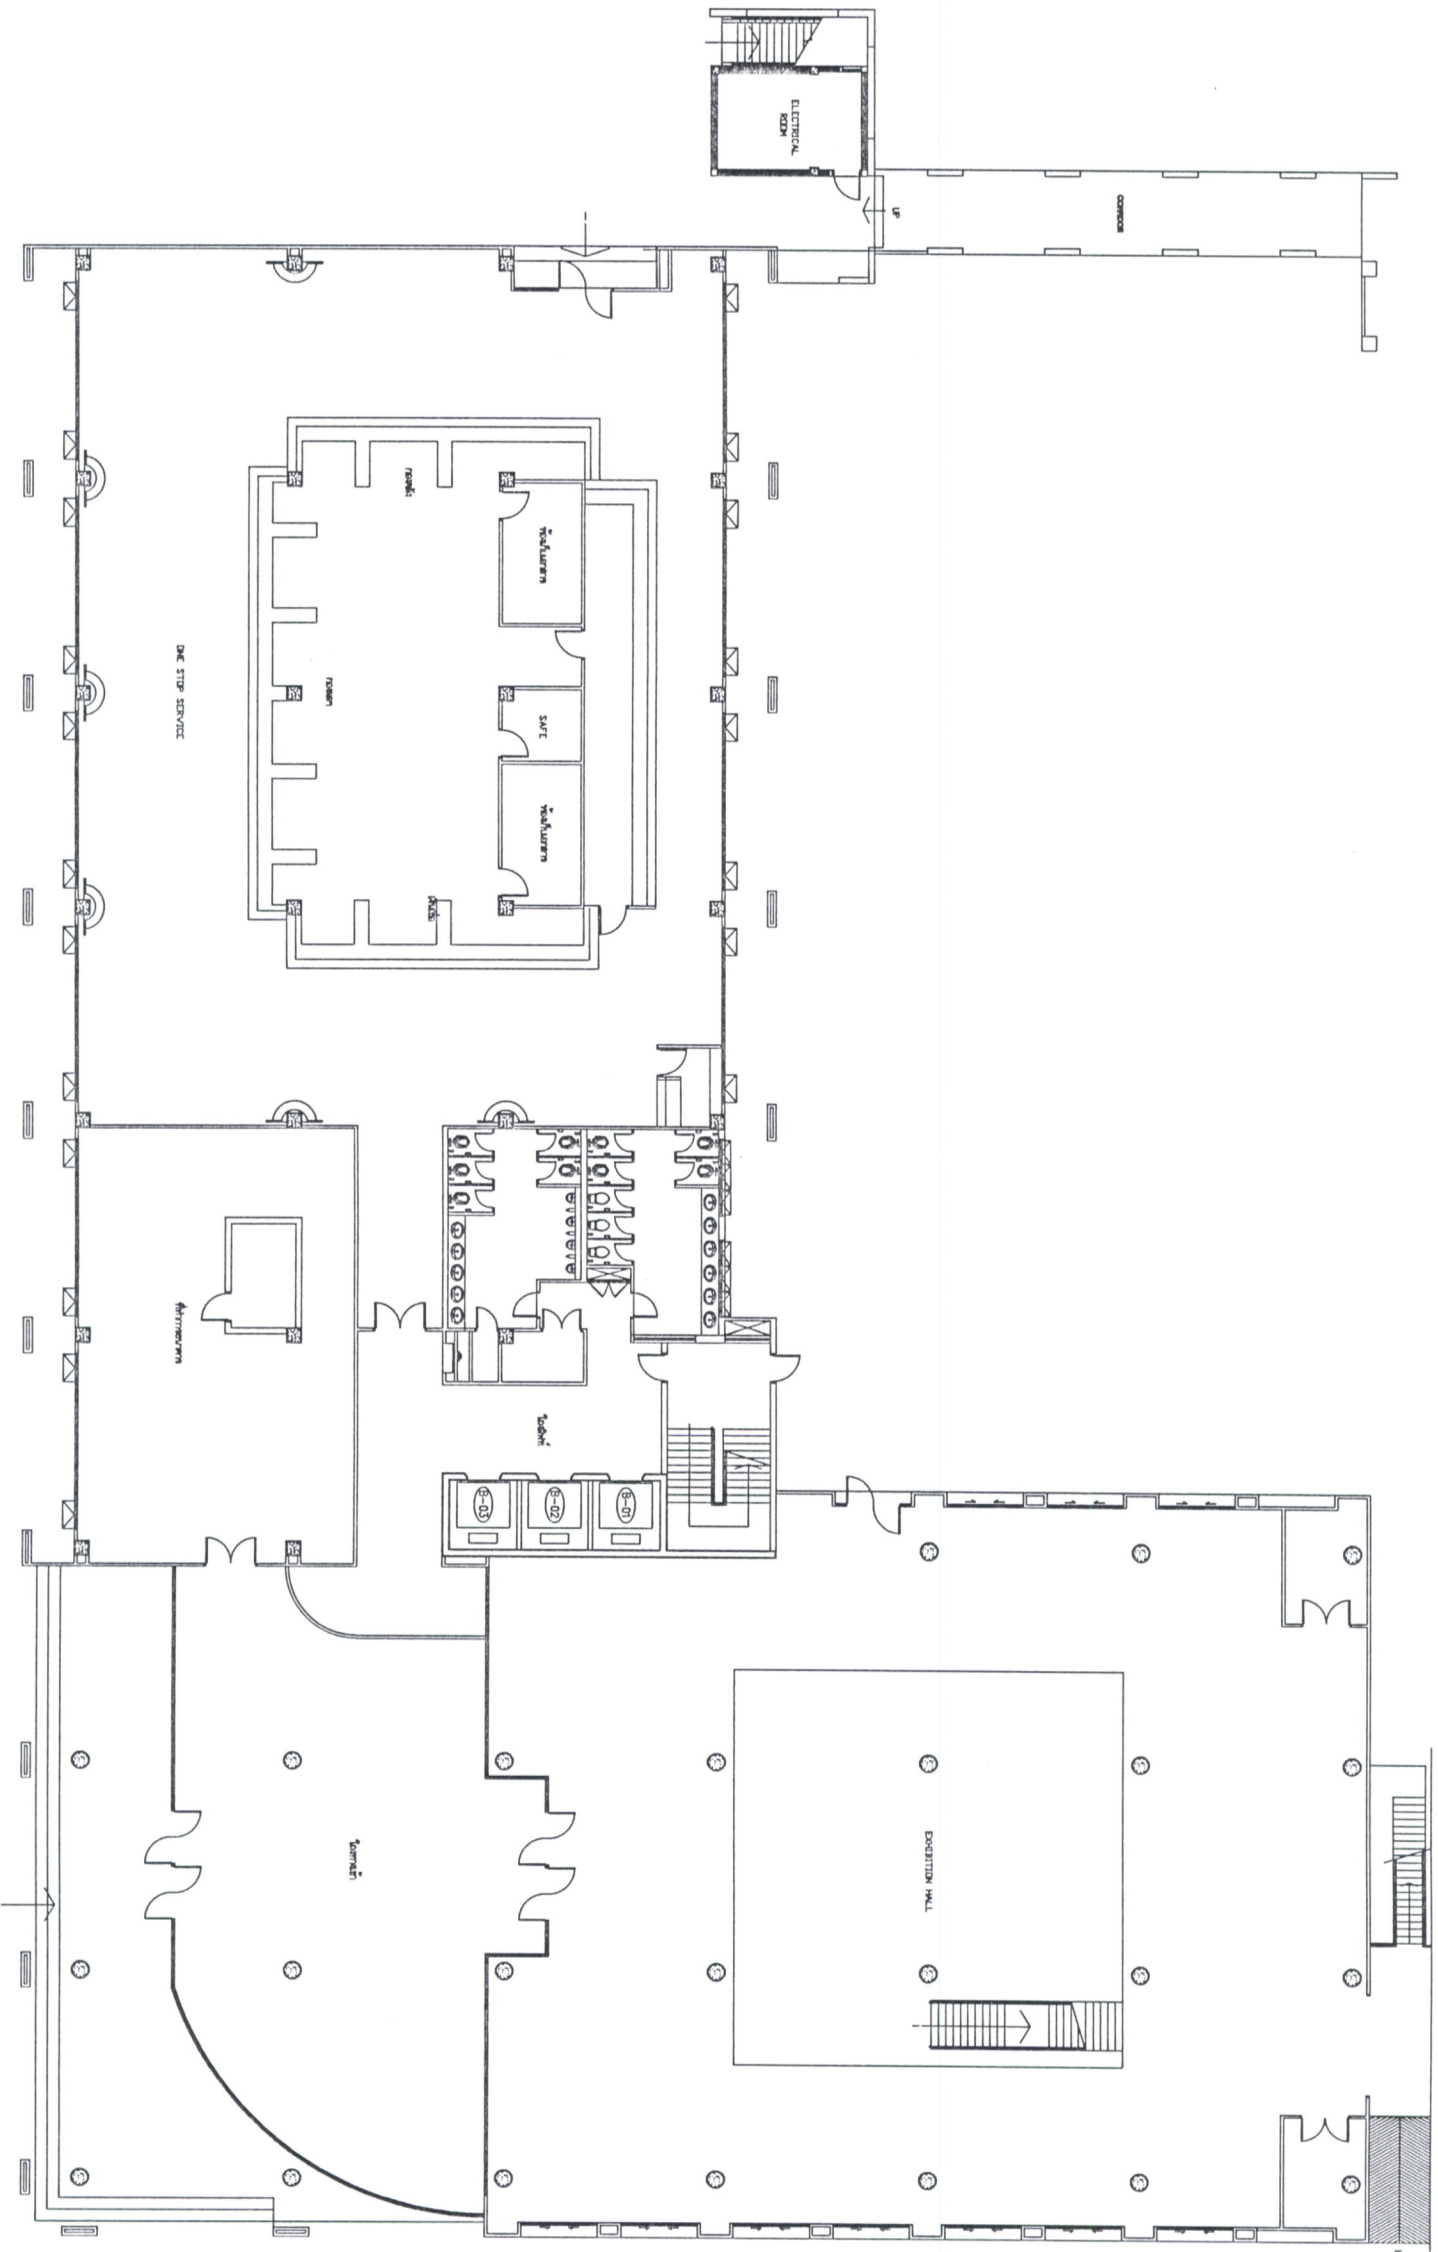

BUILDING B 1st FLOOR PLAN
SCALE 1:125

REV.			DATE			BY		
 การท่าเรือแห่งประเทศไทย PORT AUTHORITY OF THAILAND								
Notes			งานจัดทำแบบแปลนอาคาร บริเวณอาคารท่าเรือ ท่าเรือ 11 เครื่อง (ท่าเรือ)					
Design			Architect					
Scale			1 : 125					
Title			BUILDING B 1st FLOOR PLAN LFT NO. B-01 - B-03					
Sheet			15					

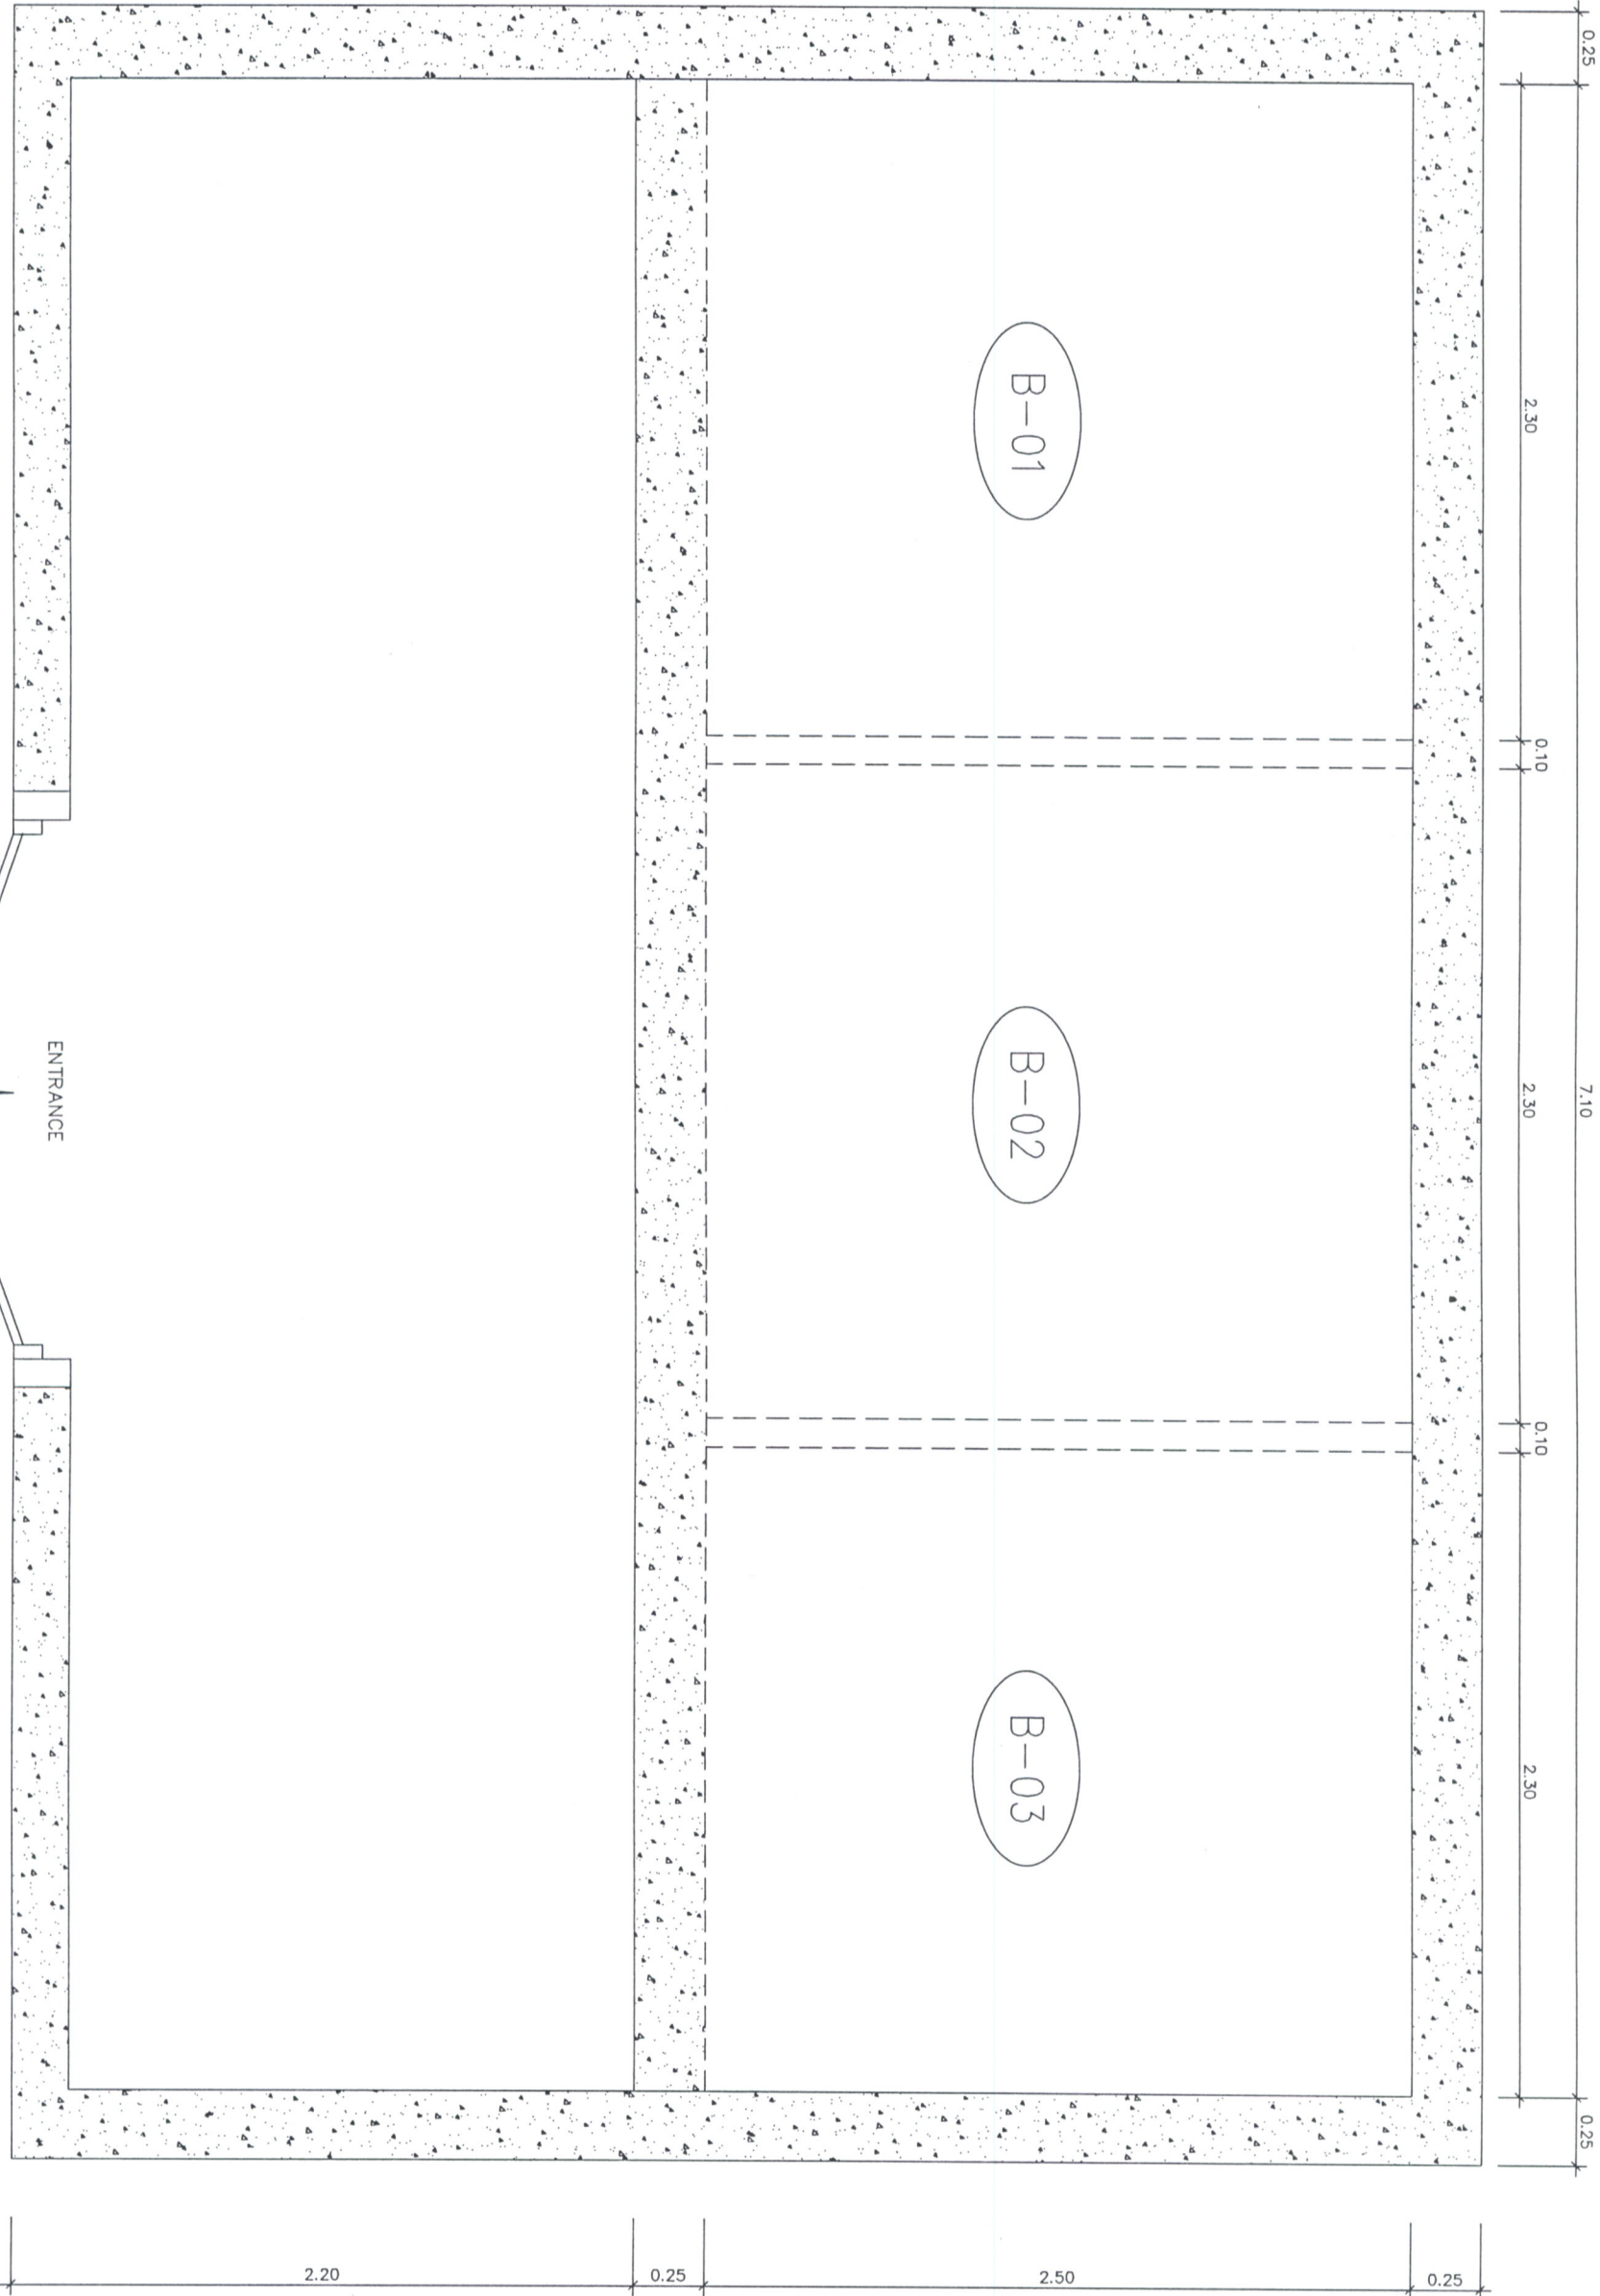

PLAN OF M/C ROOM
SCALE 1:25

REV.	DATE	BY




การท่าเรือแห่งประเทศไทย
PORT AUTHORITY OF THAILAND

งานออกแบบสถาปัตย์

ชื่อผู้จัดทำ	ชื่อผู้ตรวจ	ชื่อผู้รับ	ชื่อผู้รับ
นาย ชัยวัฒน์ ชื่นชูชัยกิจ	นาย ชัยวัฒน์ ชื่นชูชัยกิจ	นาย ชัยวัฒน์ ชื่นชูชัยกิจ	นาย ชัยวัฒน์ ชื่นชูชัยกิจ

วันที่	หน้า	หน้า
1 : 25	1	15

PLAN OF M/C ROOM
LIFT NO. B-01 - B-03

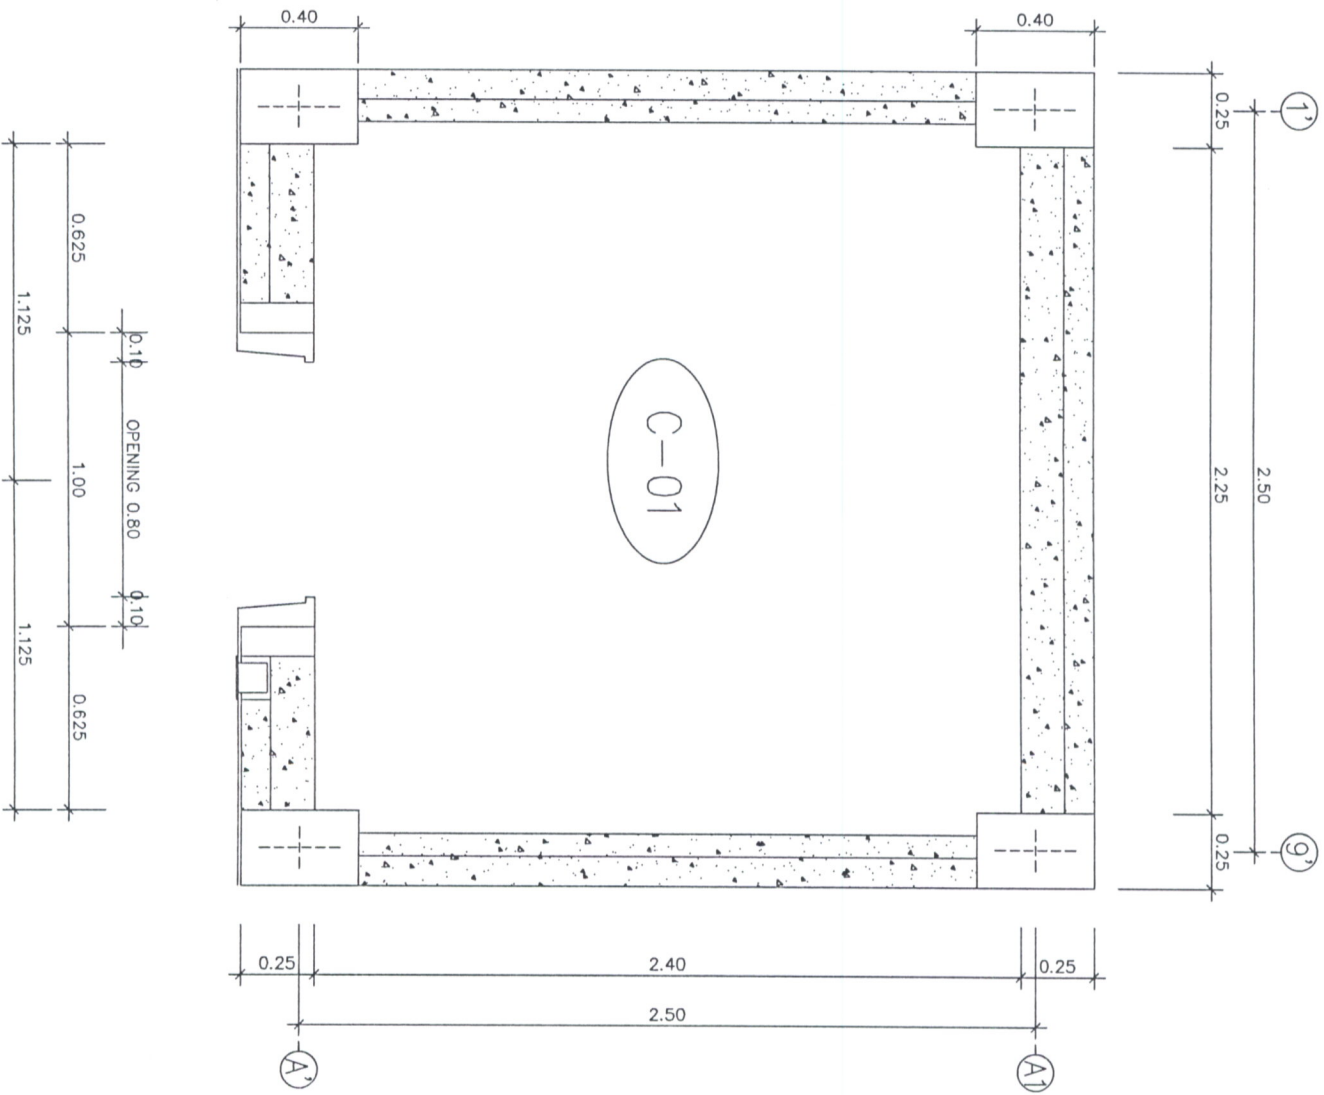

PLAN OF HOISTWAY
SCALE 1:25

REV.	DATE	BY




การท่าเรือแห่งประเทศไทย
PORT AUTHORITY OF THAILAND

งานวิศวกรรมโยธา
งานออกแบบอาคารที่ทำการ กทท. ชั้น 11 เครื่อง (ยกและวาง)


ชื่อผู้จัดทำแบบ	ชื่อผู้ตรวจสอบ	ชื่อผู้แก้ไข	ชื่อผู้อนุมัติ
นาย ชัยวัฒน์ ชื่นชูชัยกิจ	นาย ชัยวัฒน์ ชื่นชูชัยกิจ	นาย ชัยวัฒน์ ชื่นชูชัยกิจ	นาย ชัยวัฒน์ ชื่นชูชัยกิจ

วันที่	หน้า	รวม
1 : 25	10	15

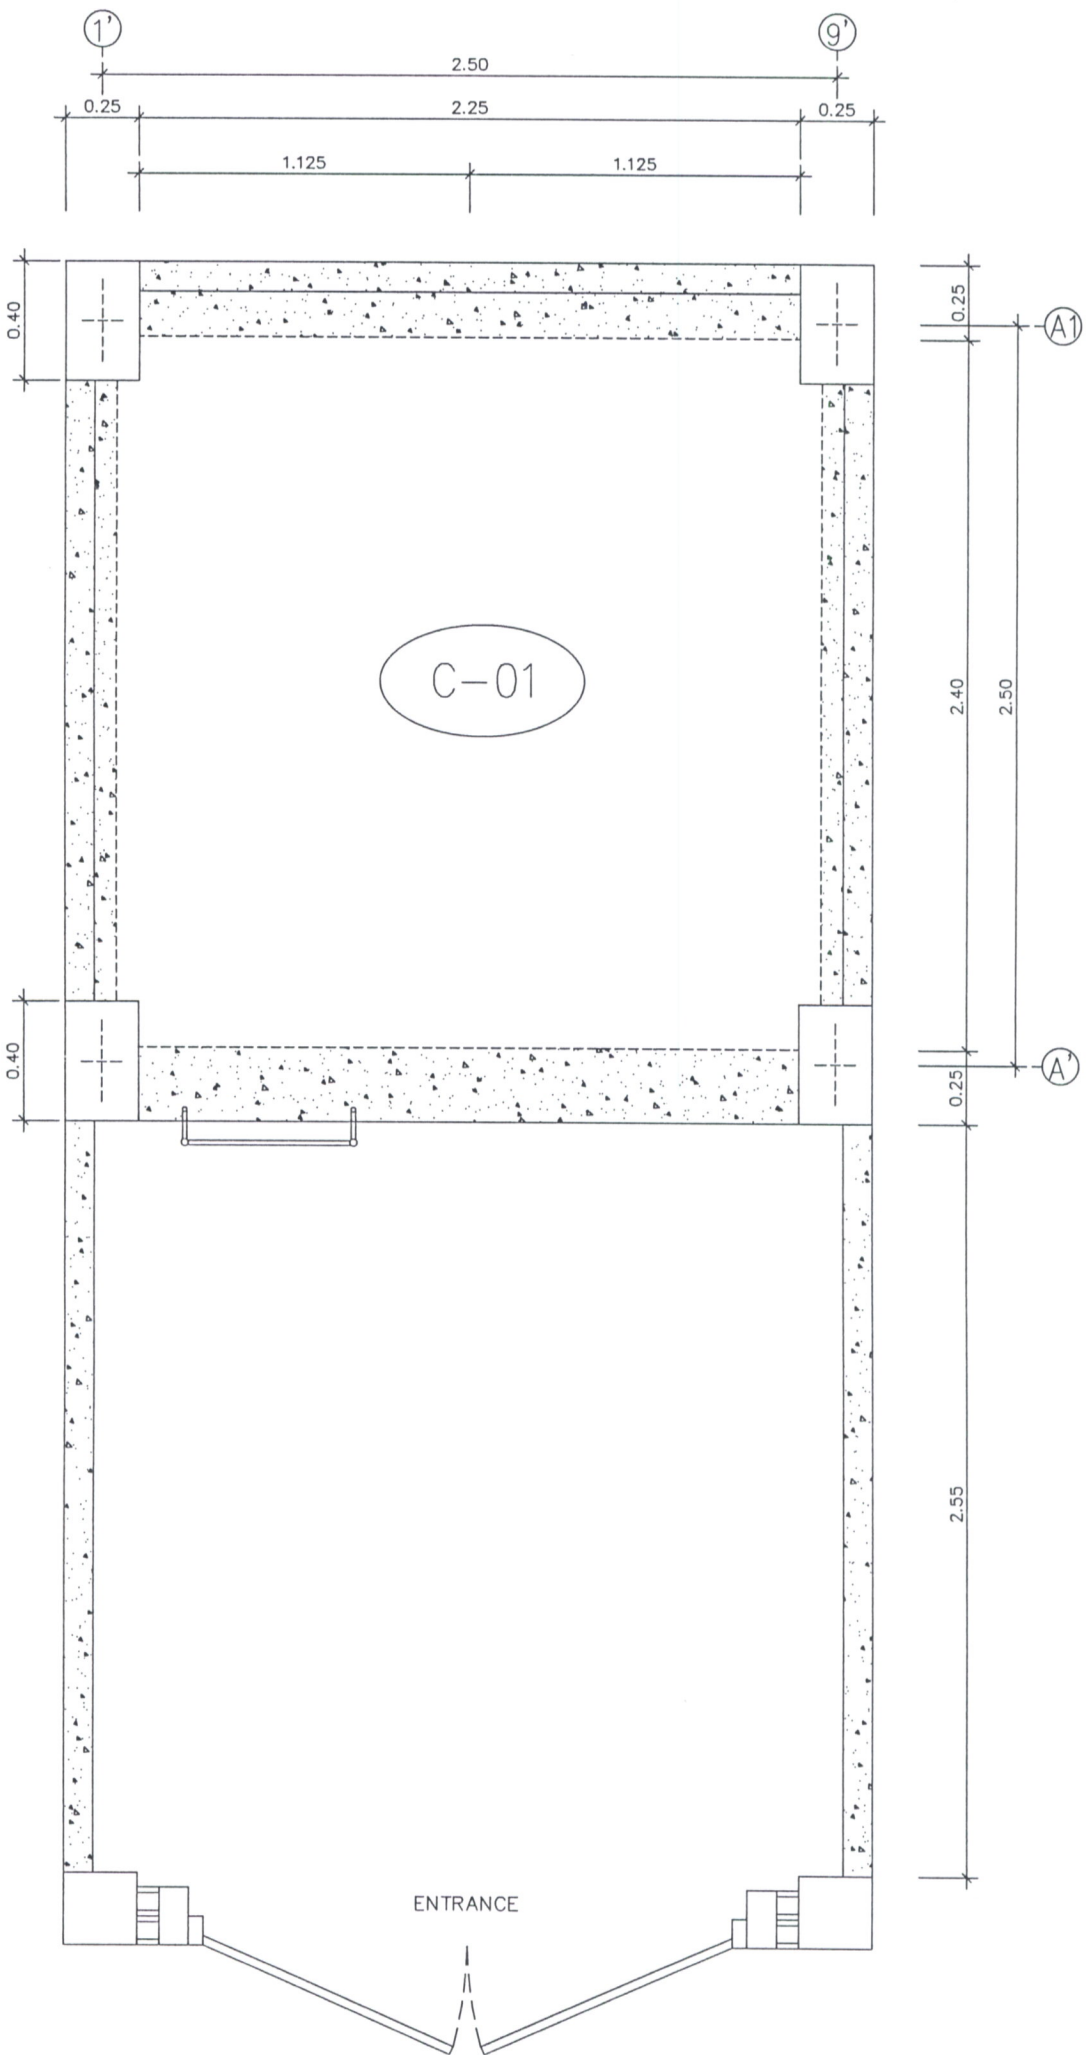


PLAN OF M/C ROOM
SCALE 1:25


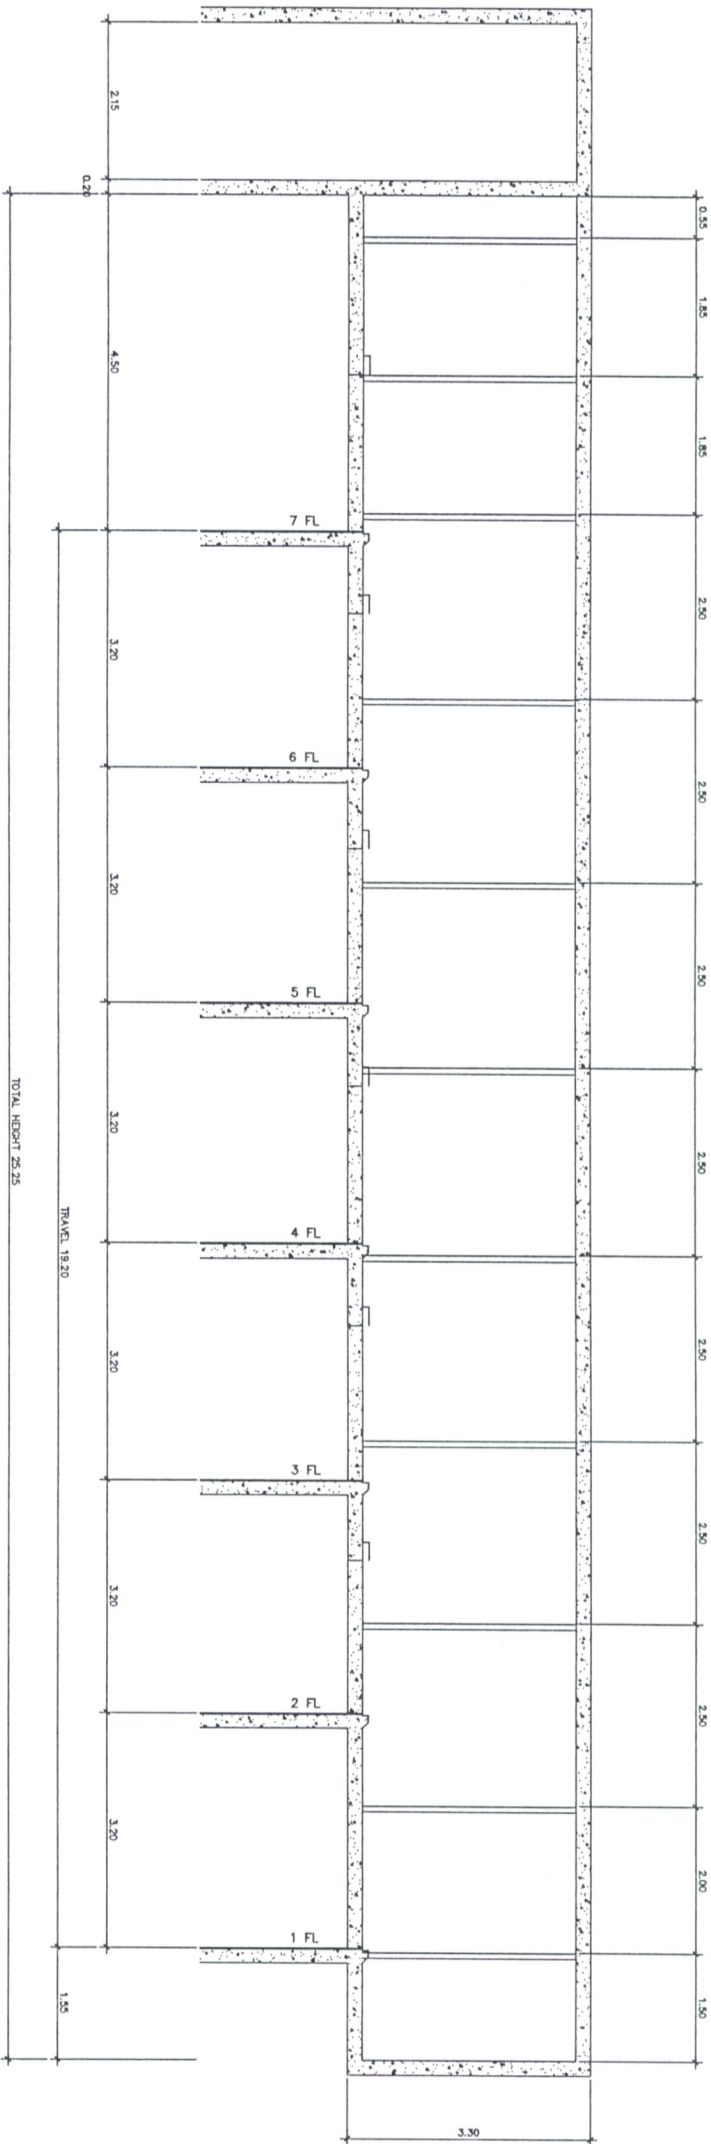

SECTION OF HOISTWAY C-01
SCALE 1:50

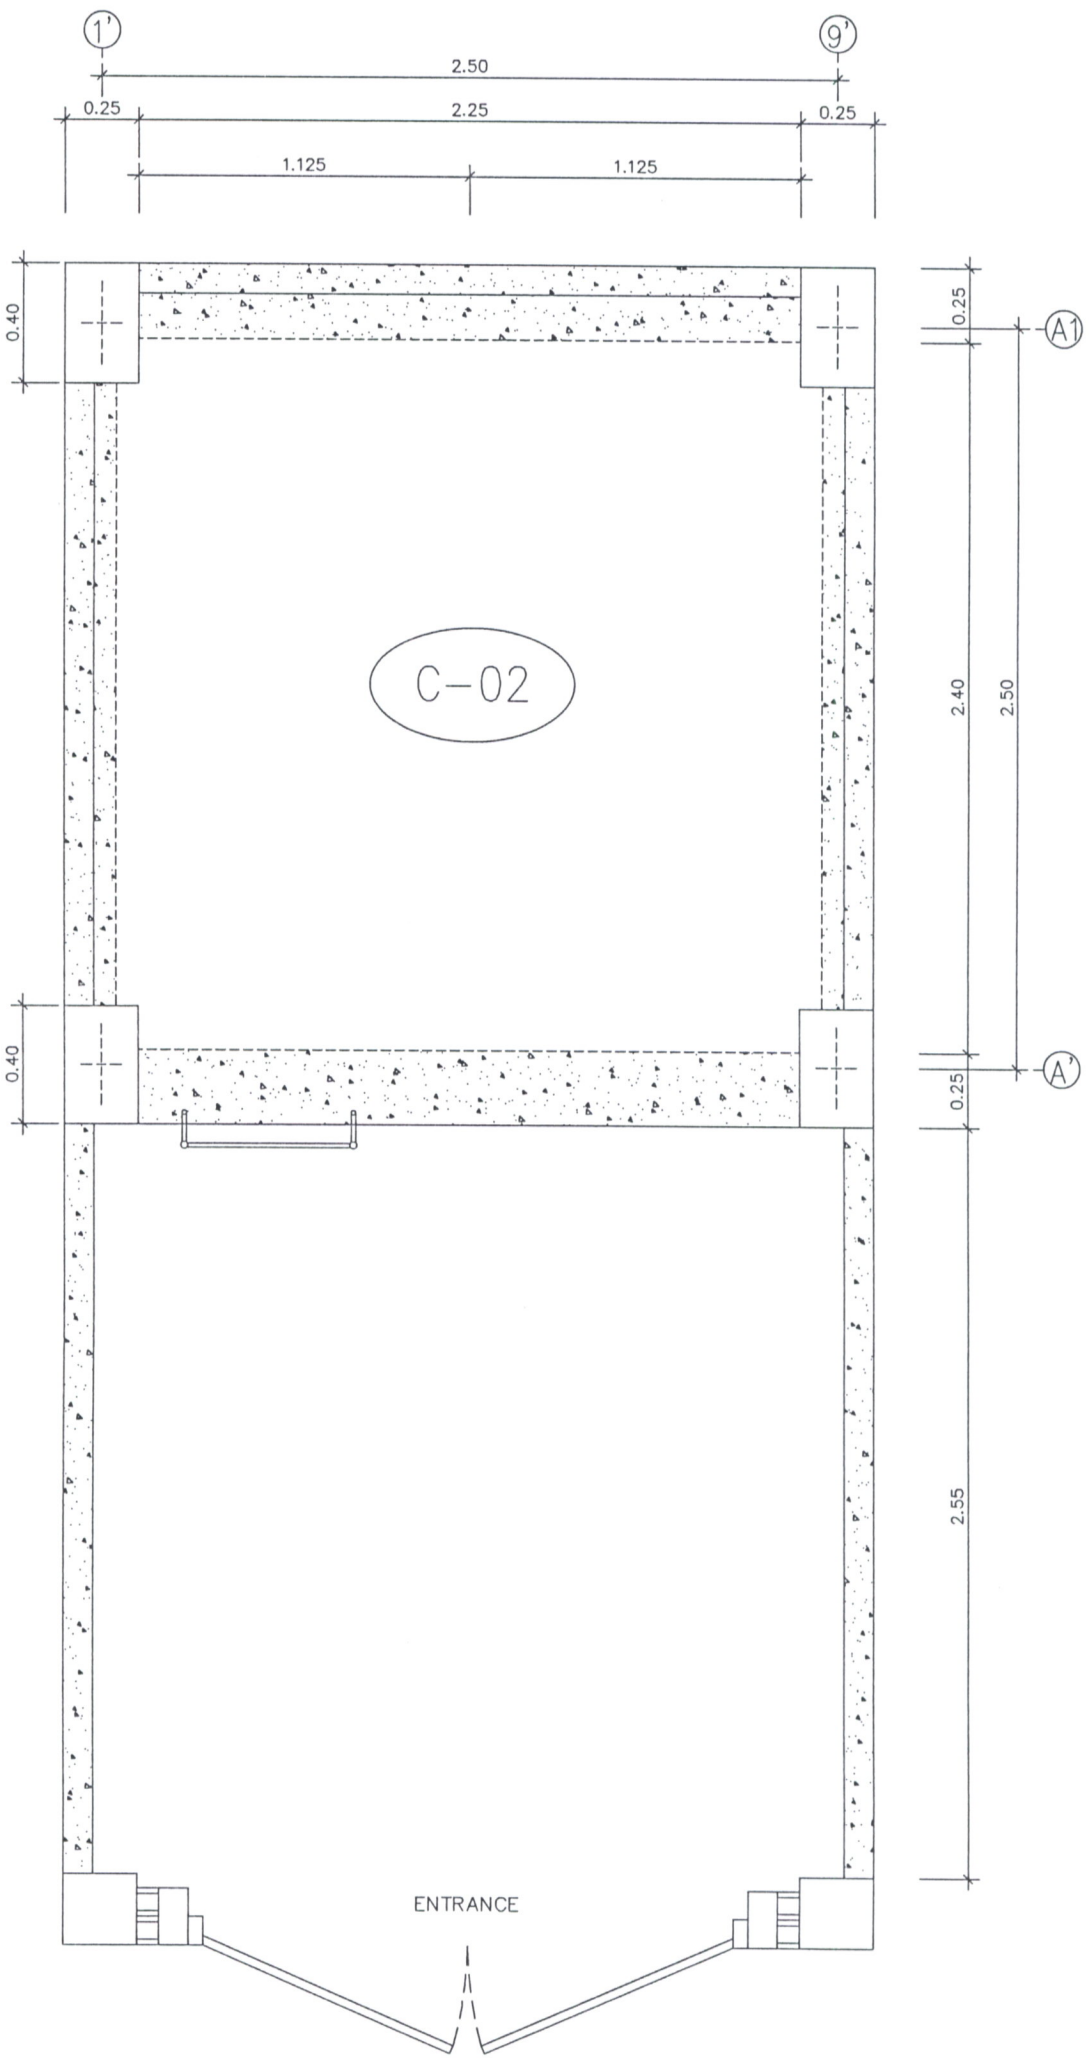

PLAN OF M/C ROOM
SCALE 1:25

					นาย ธีรพงศ์ วัฒนศิริ		นาย ธีรพงศ์ วัฒนศิริ			

