

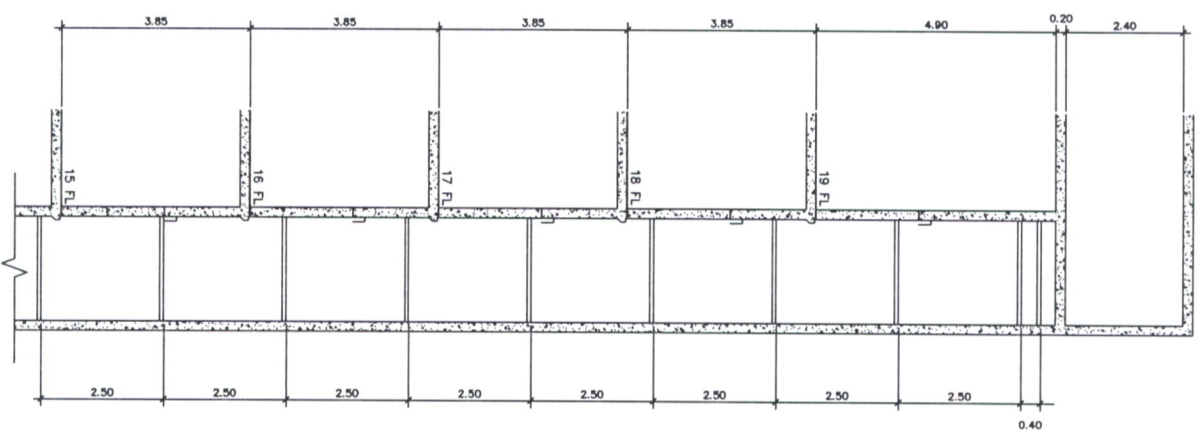


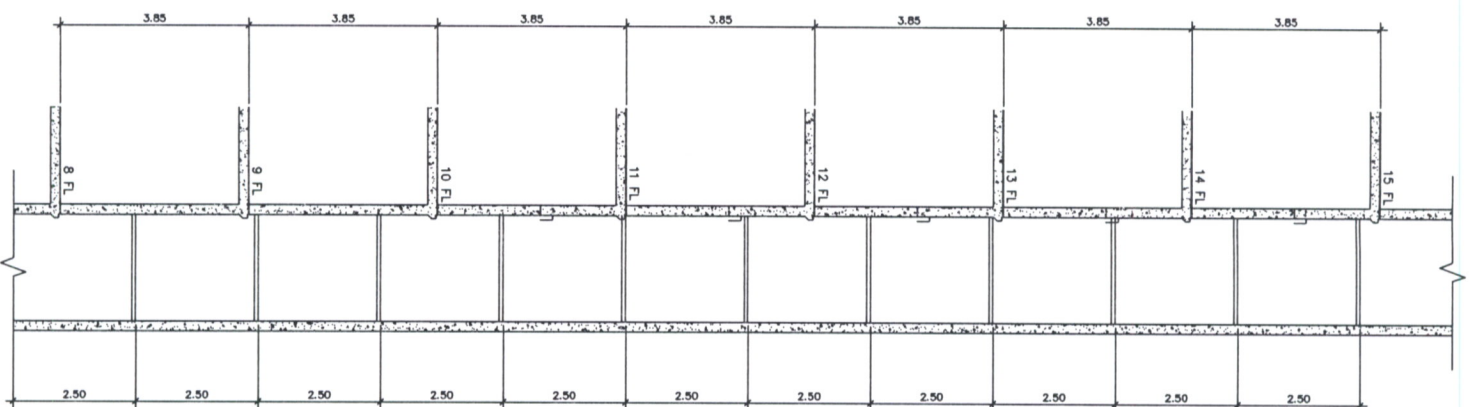

SECTION OF HOISTWAY A01 - A06
SCALE 1:75

REV.	DATE	BY

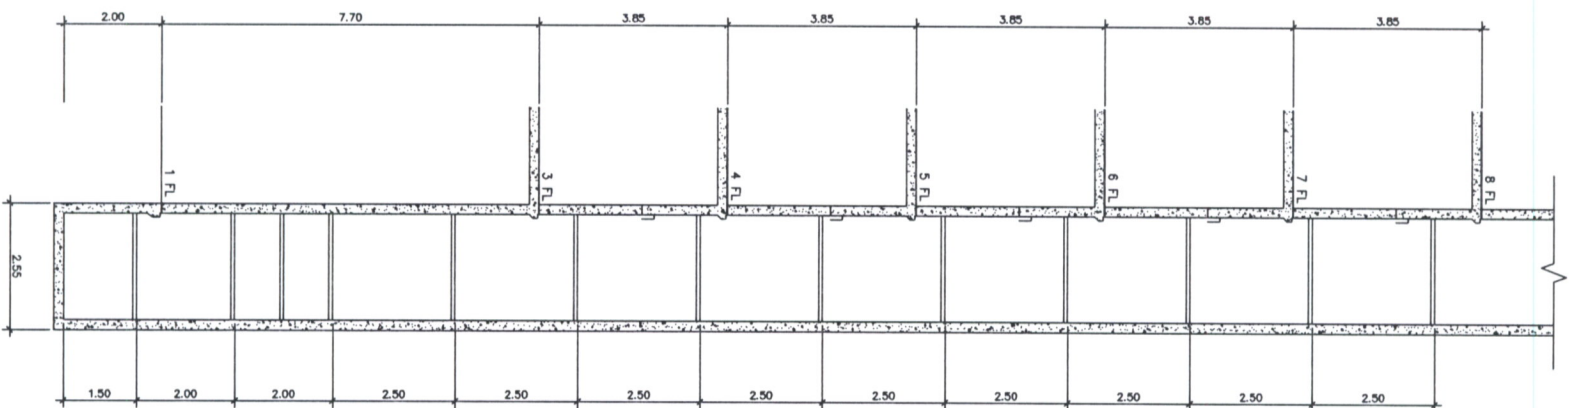

การท่าเรือแห่งประเทศไทย
PORT AUTHORITY OF THAILAND

งานวิศวกรรมโยธา



ชื่อโครงการ	ชื่อผู้รับผิดชอบ	ชื่อผู้ตรวจสอบ	ชื่อผู้อนุมัติ

SECTION OF HOISTWAY
LIFT NO. A-01 - A-06


1 : 75

15

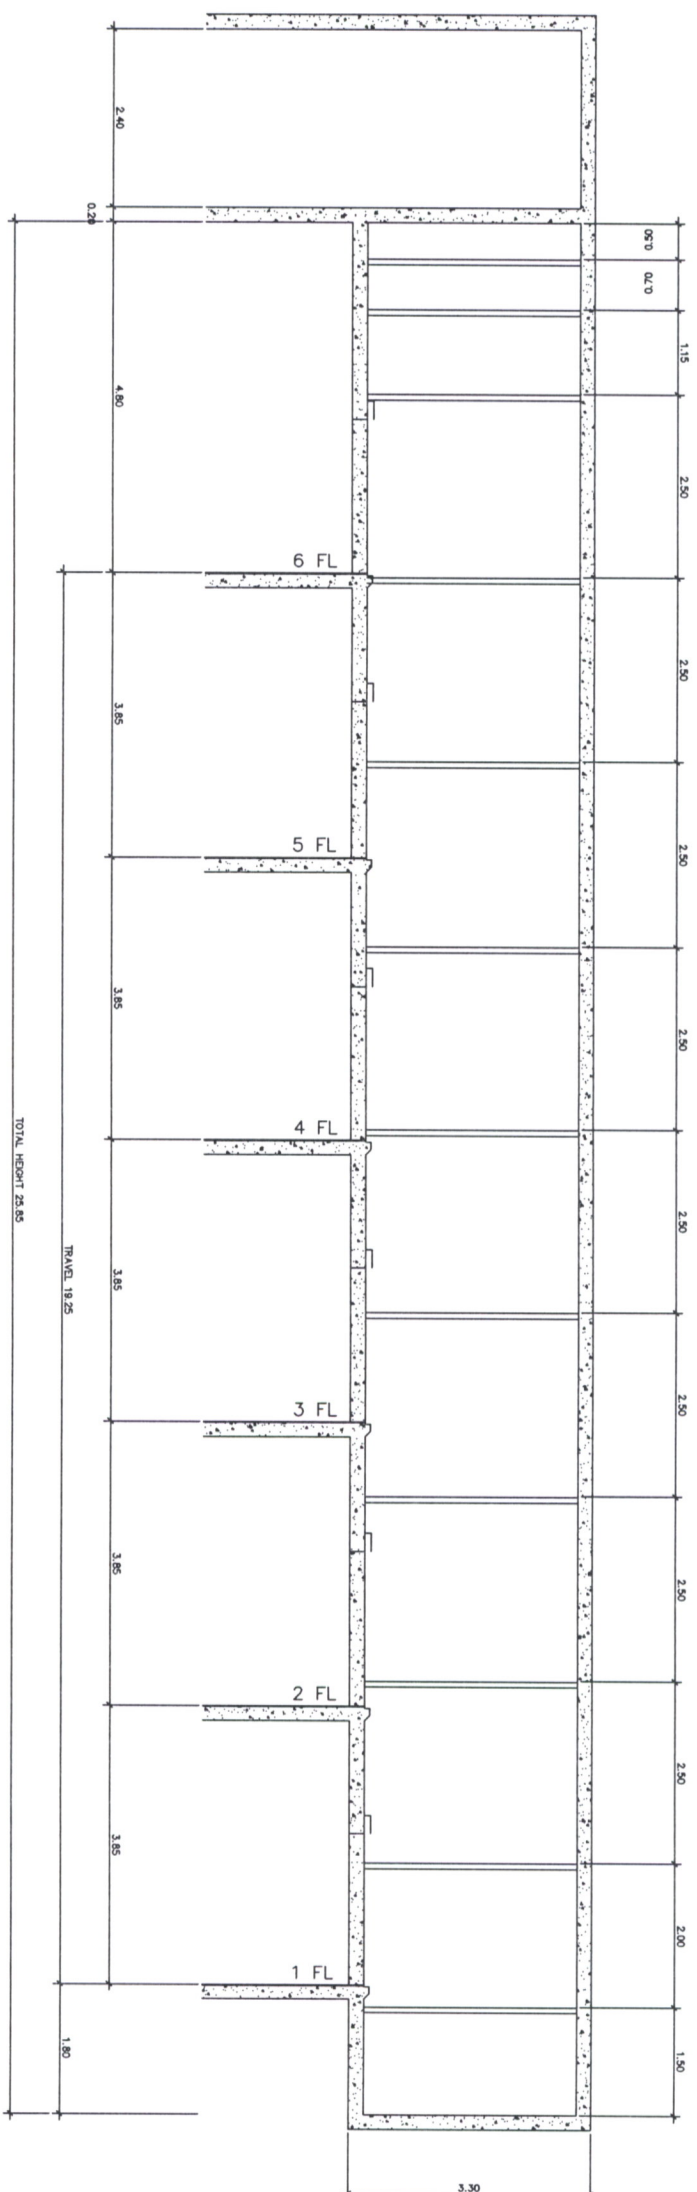


SECTION OF HOISTWAY B01 - B03
SCALE 1:50

[illegible]

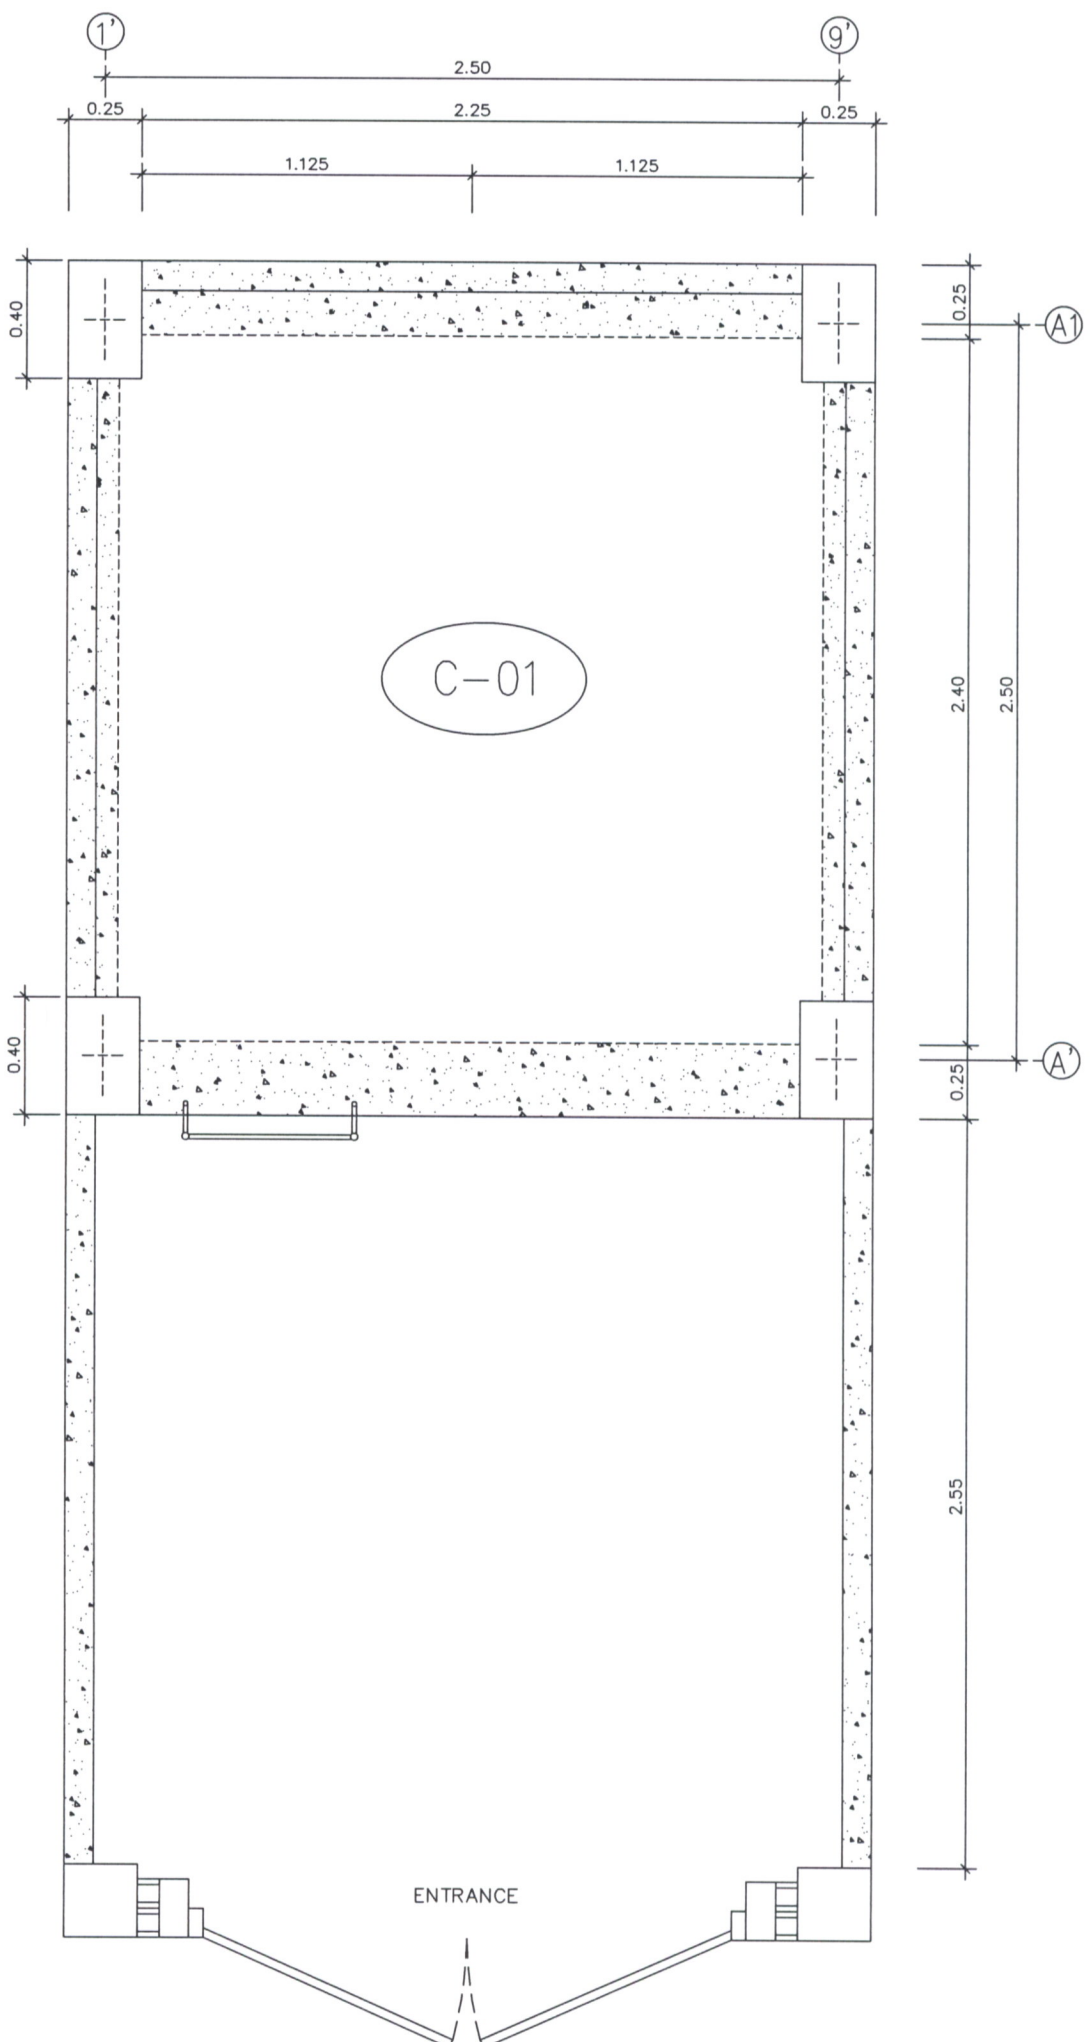


PLAN OF M/C ROOM
SCALE 1:25

[illegible]

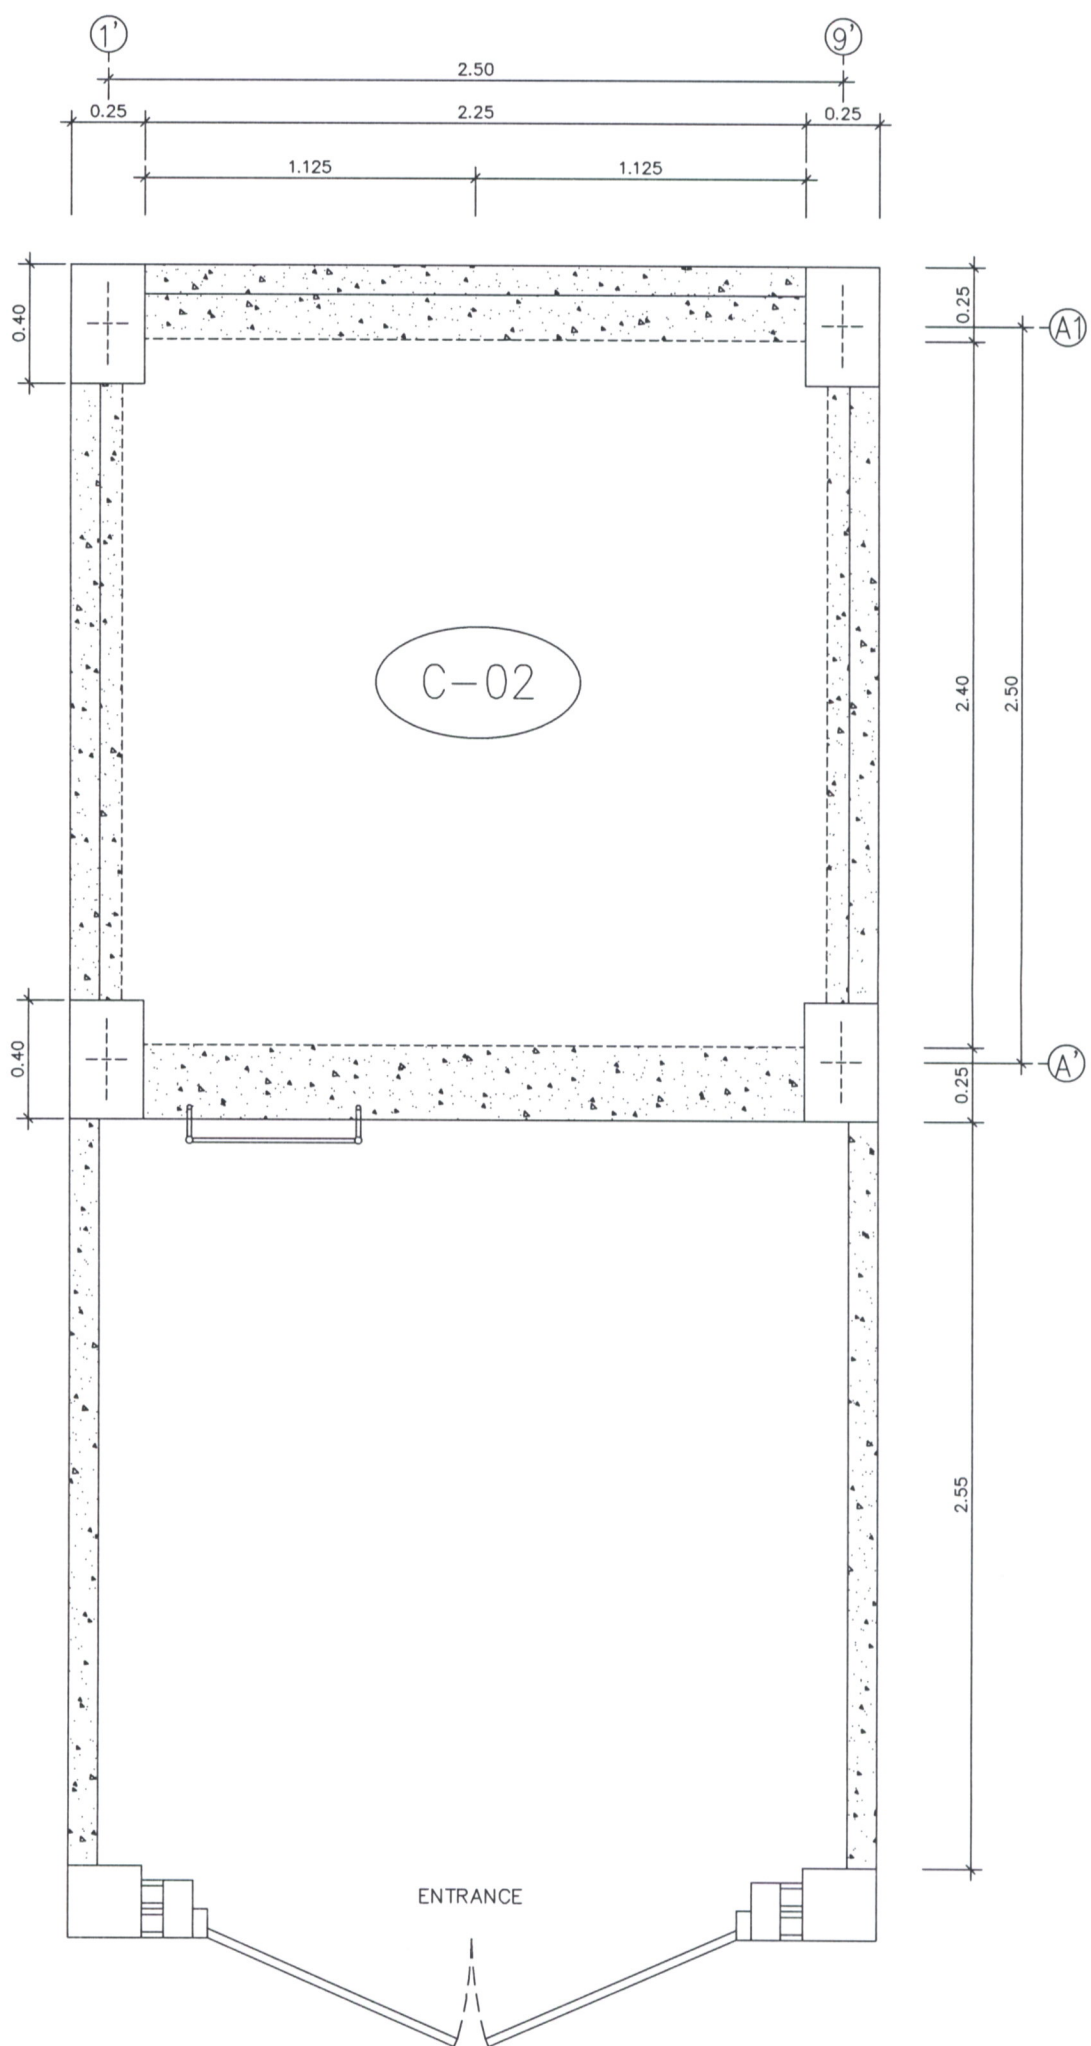

PLAN OF M/C ROOM
SCALE 1:25

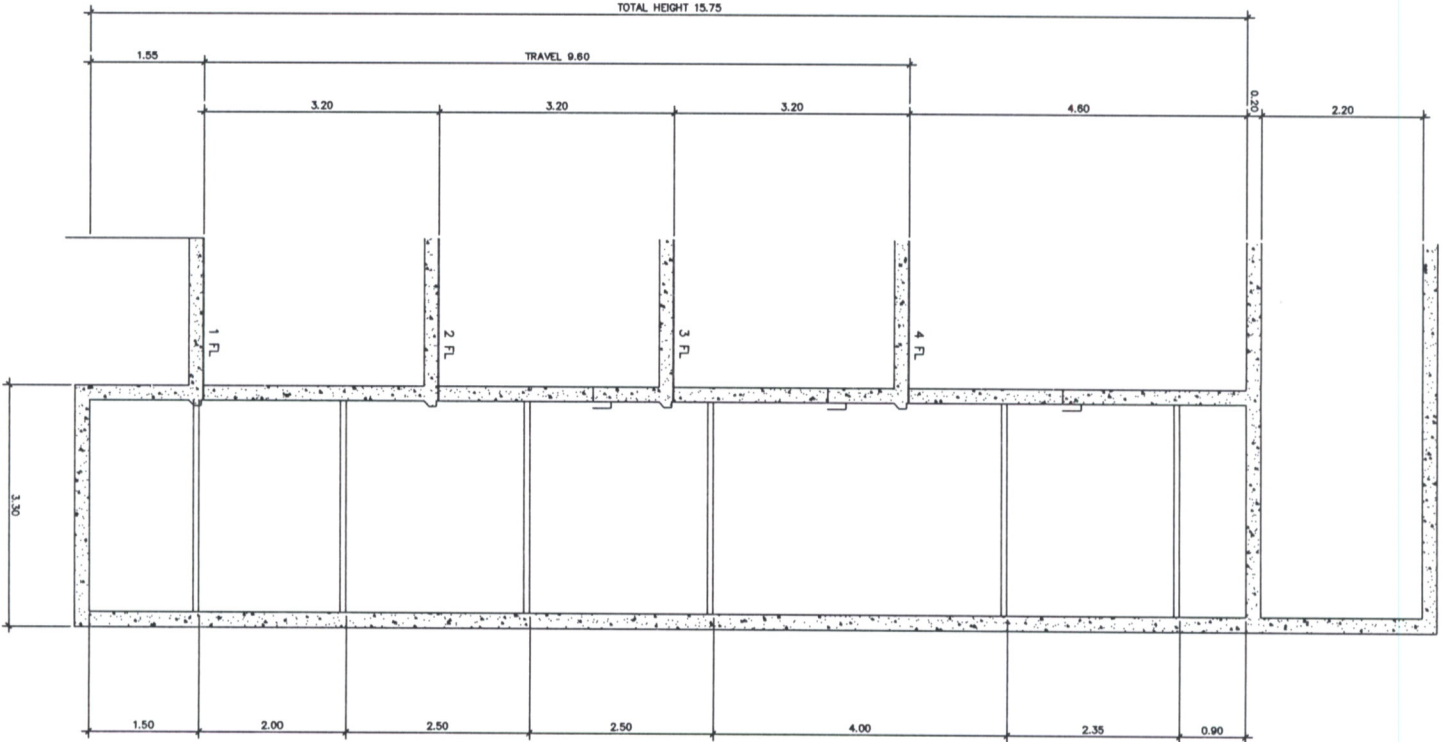

SECTION OF HOISTWAY C-02

SCALE 1:50

REV.	DATE	BY	 การท่าเรือแห่งประเทศไทย PORT AUTHORITY OF THAILAND	Notes งานจัดพื้นที่ติดตั้งลิฟท์โดยสาร บริเวณอาคารที่ทำการ กทท. จำนวน 11 เครื่อง (ยกเฉพาะ)	Design and Drawn			Checked and Approved			Scale		
					Drawn by: [Signature]			Checked by: [Signature]			Scale: 1:50		
