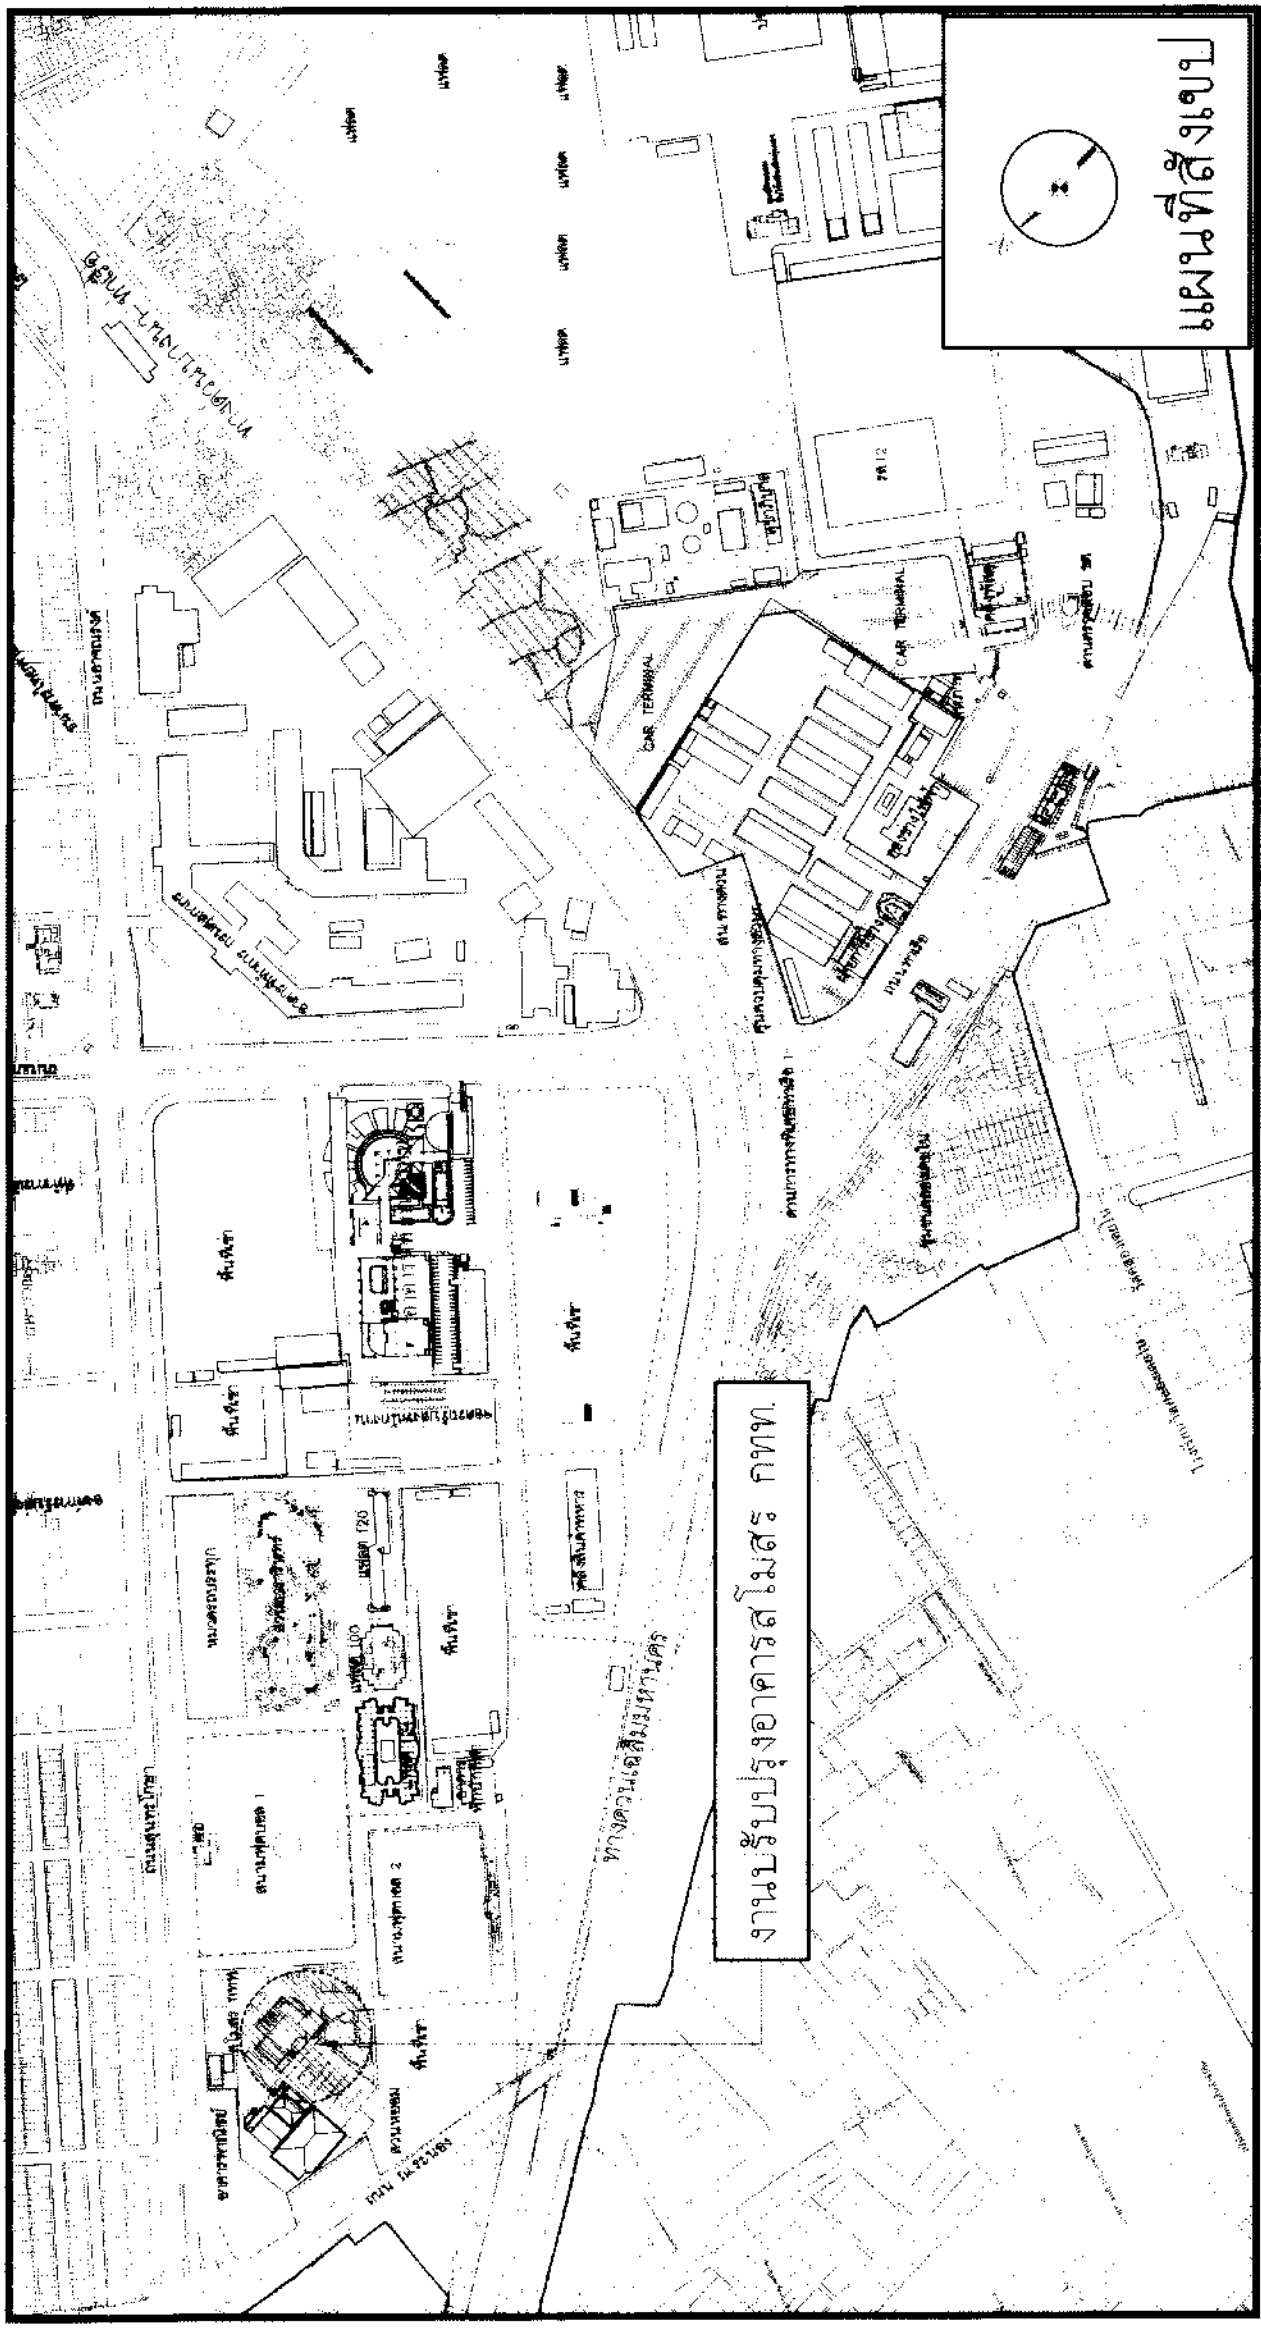
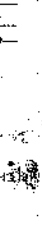


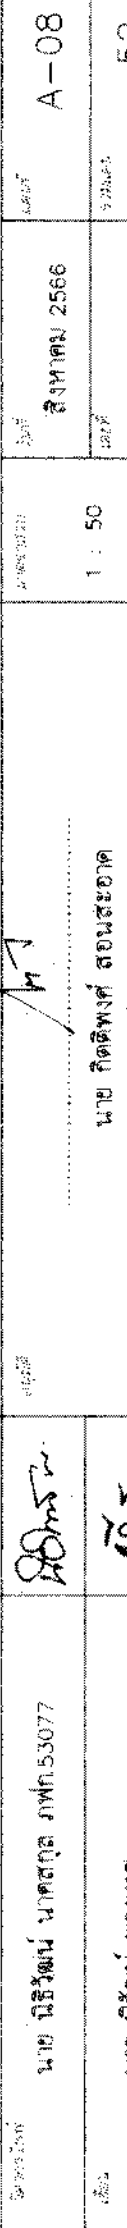
[illegible]

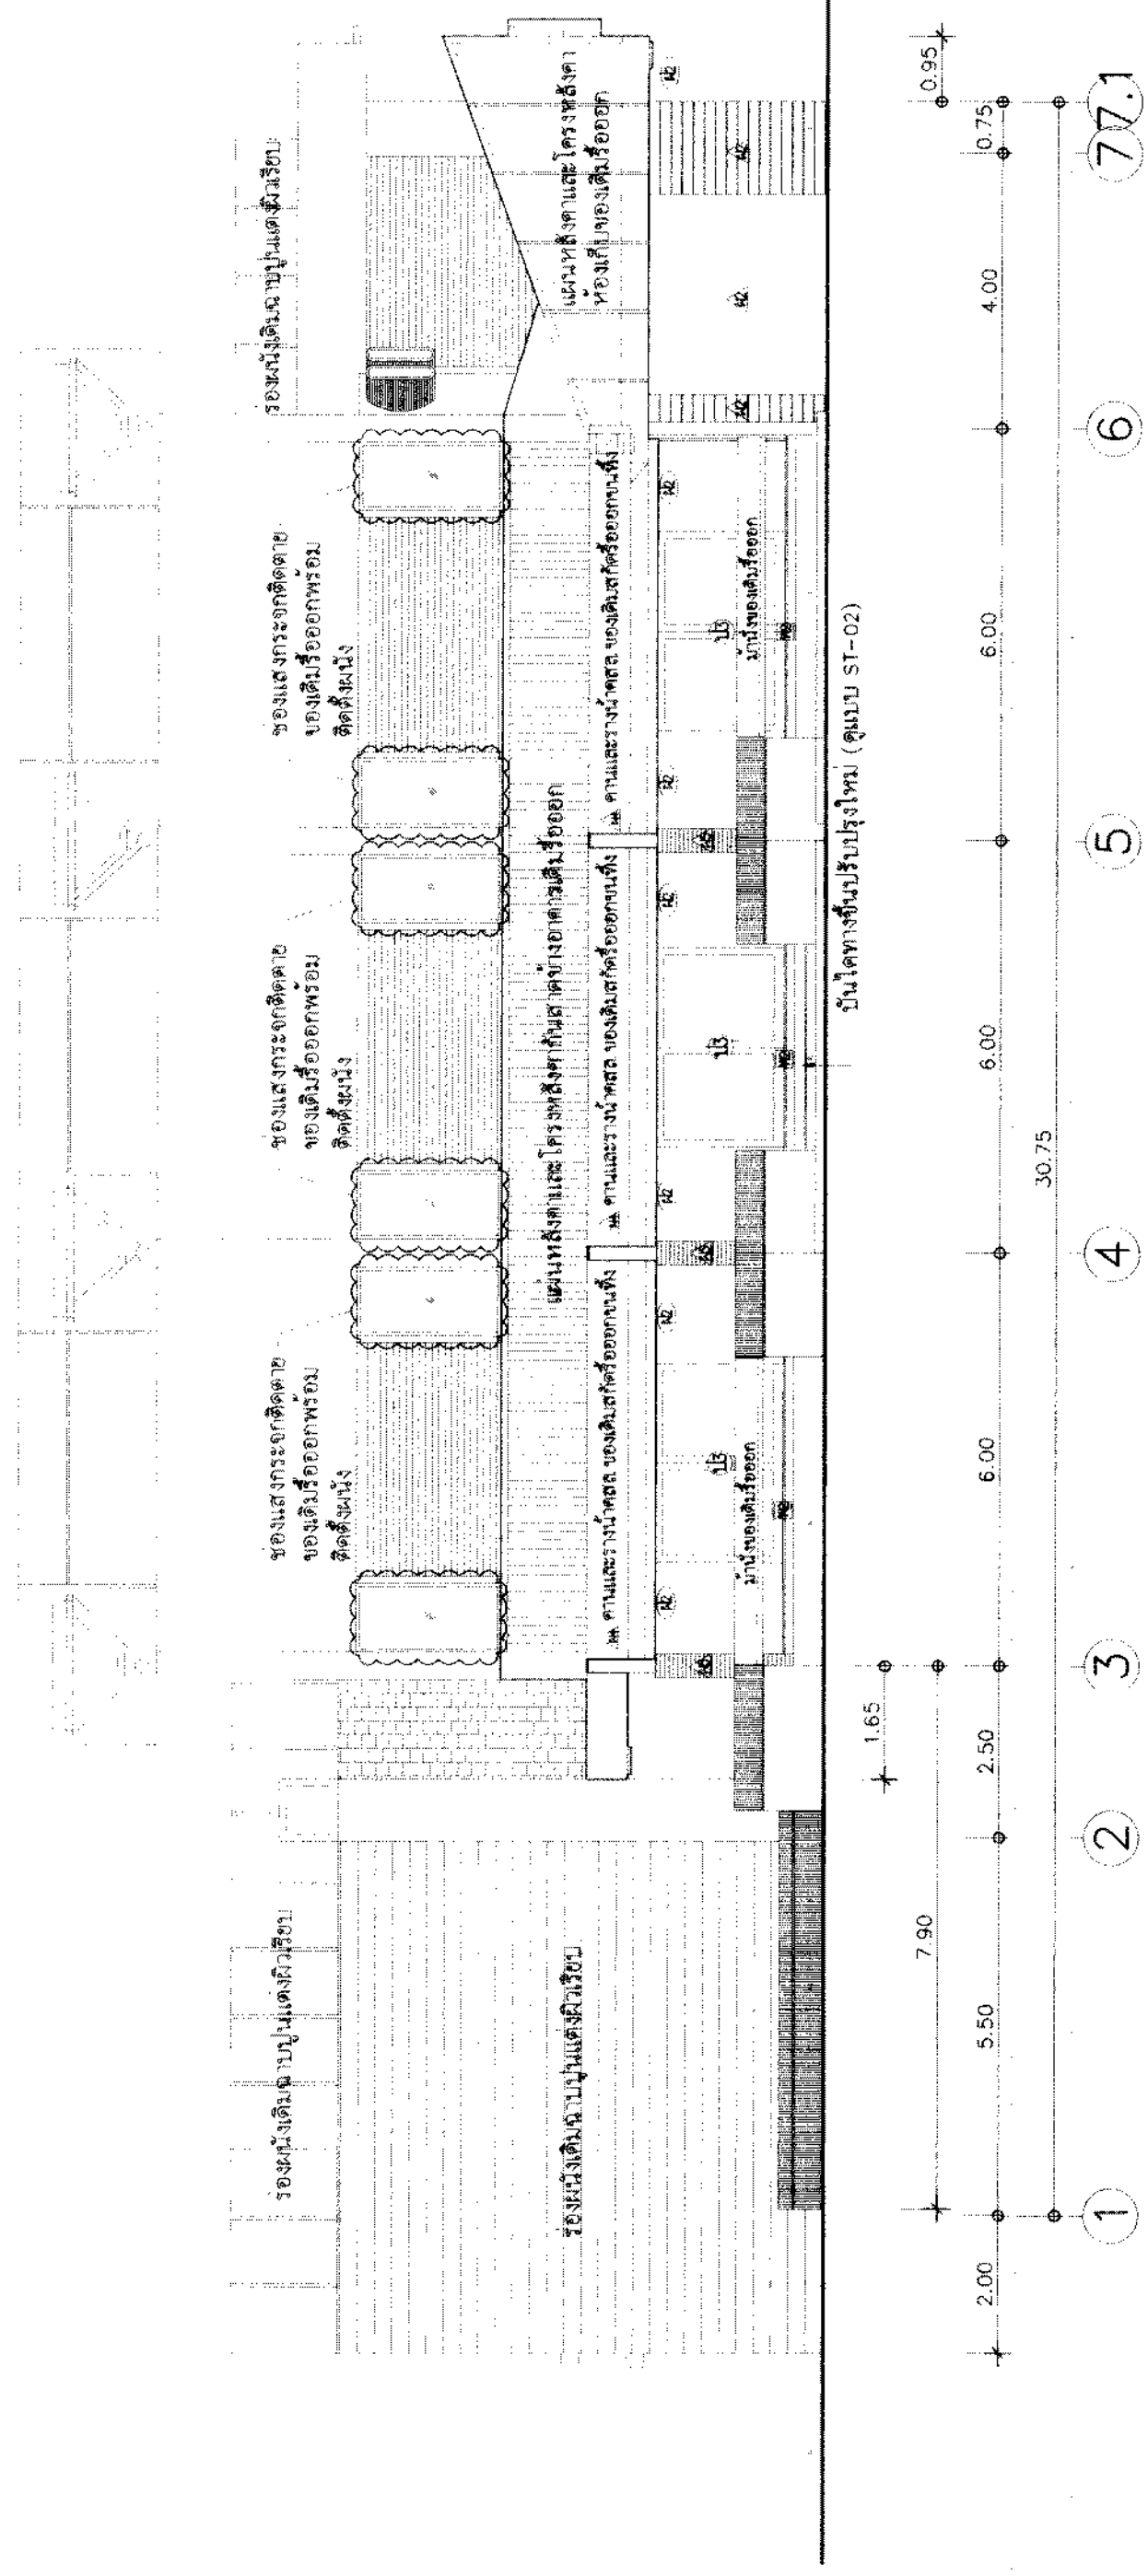
	REV.	DATE	BY



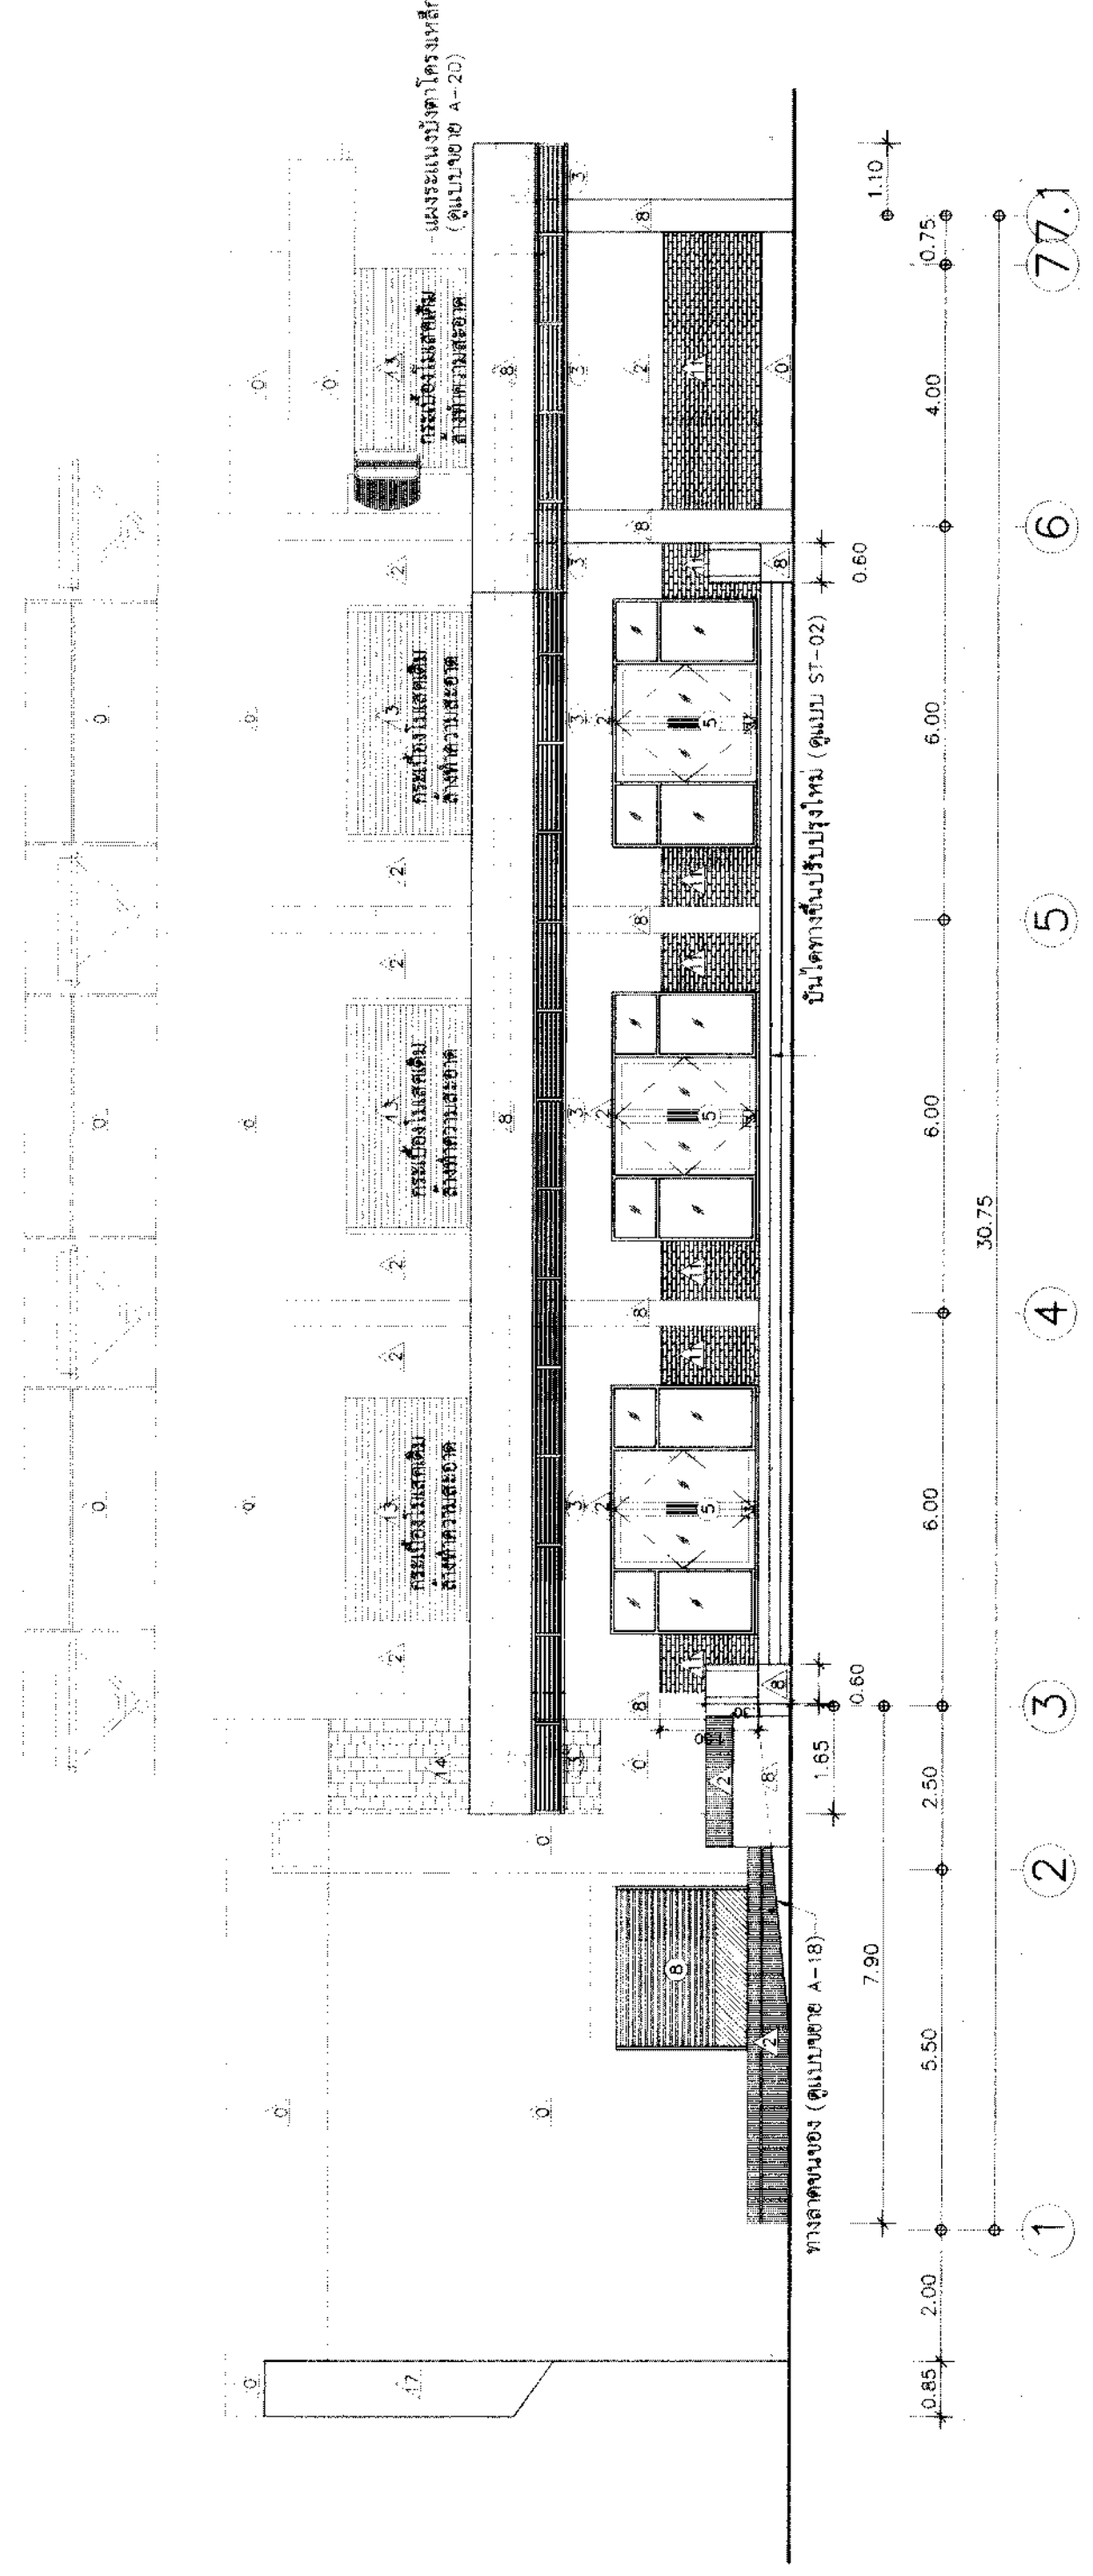
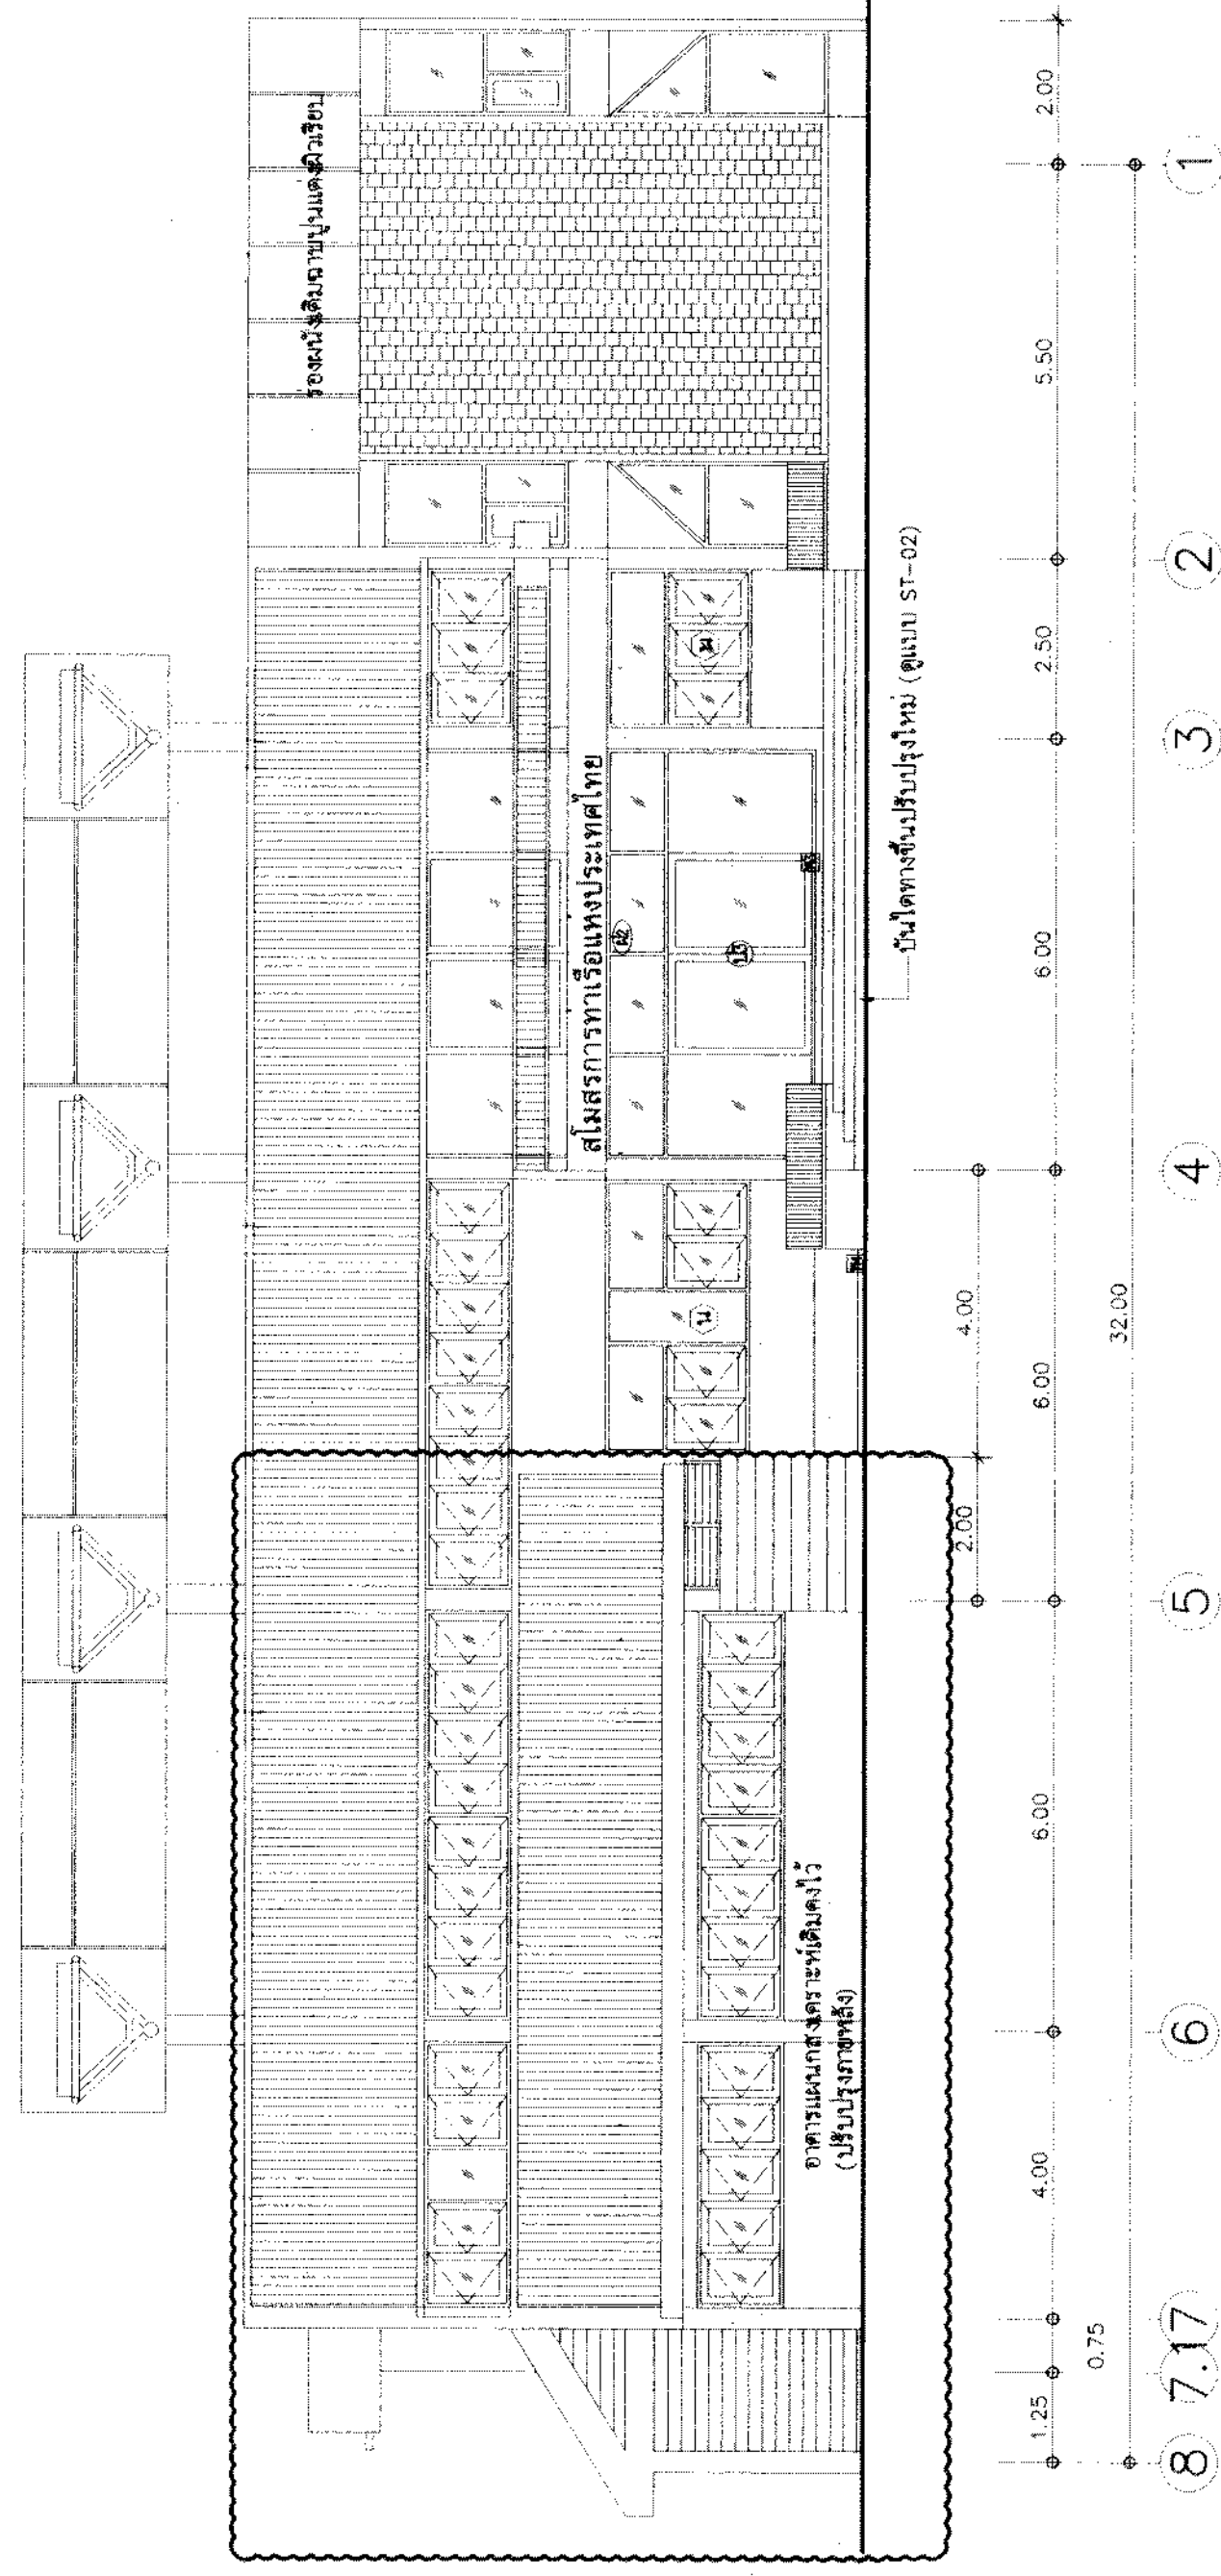
ท่าเรือแห่งประเทศไทย
PORT AUTHORITY OF THAILAND


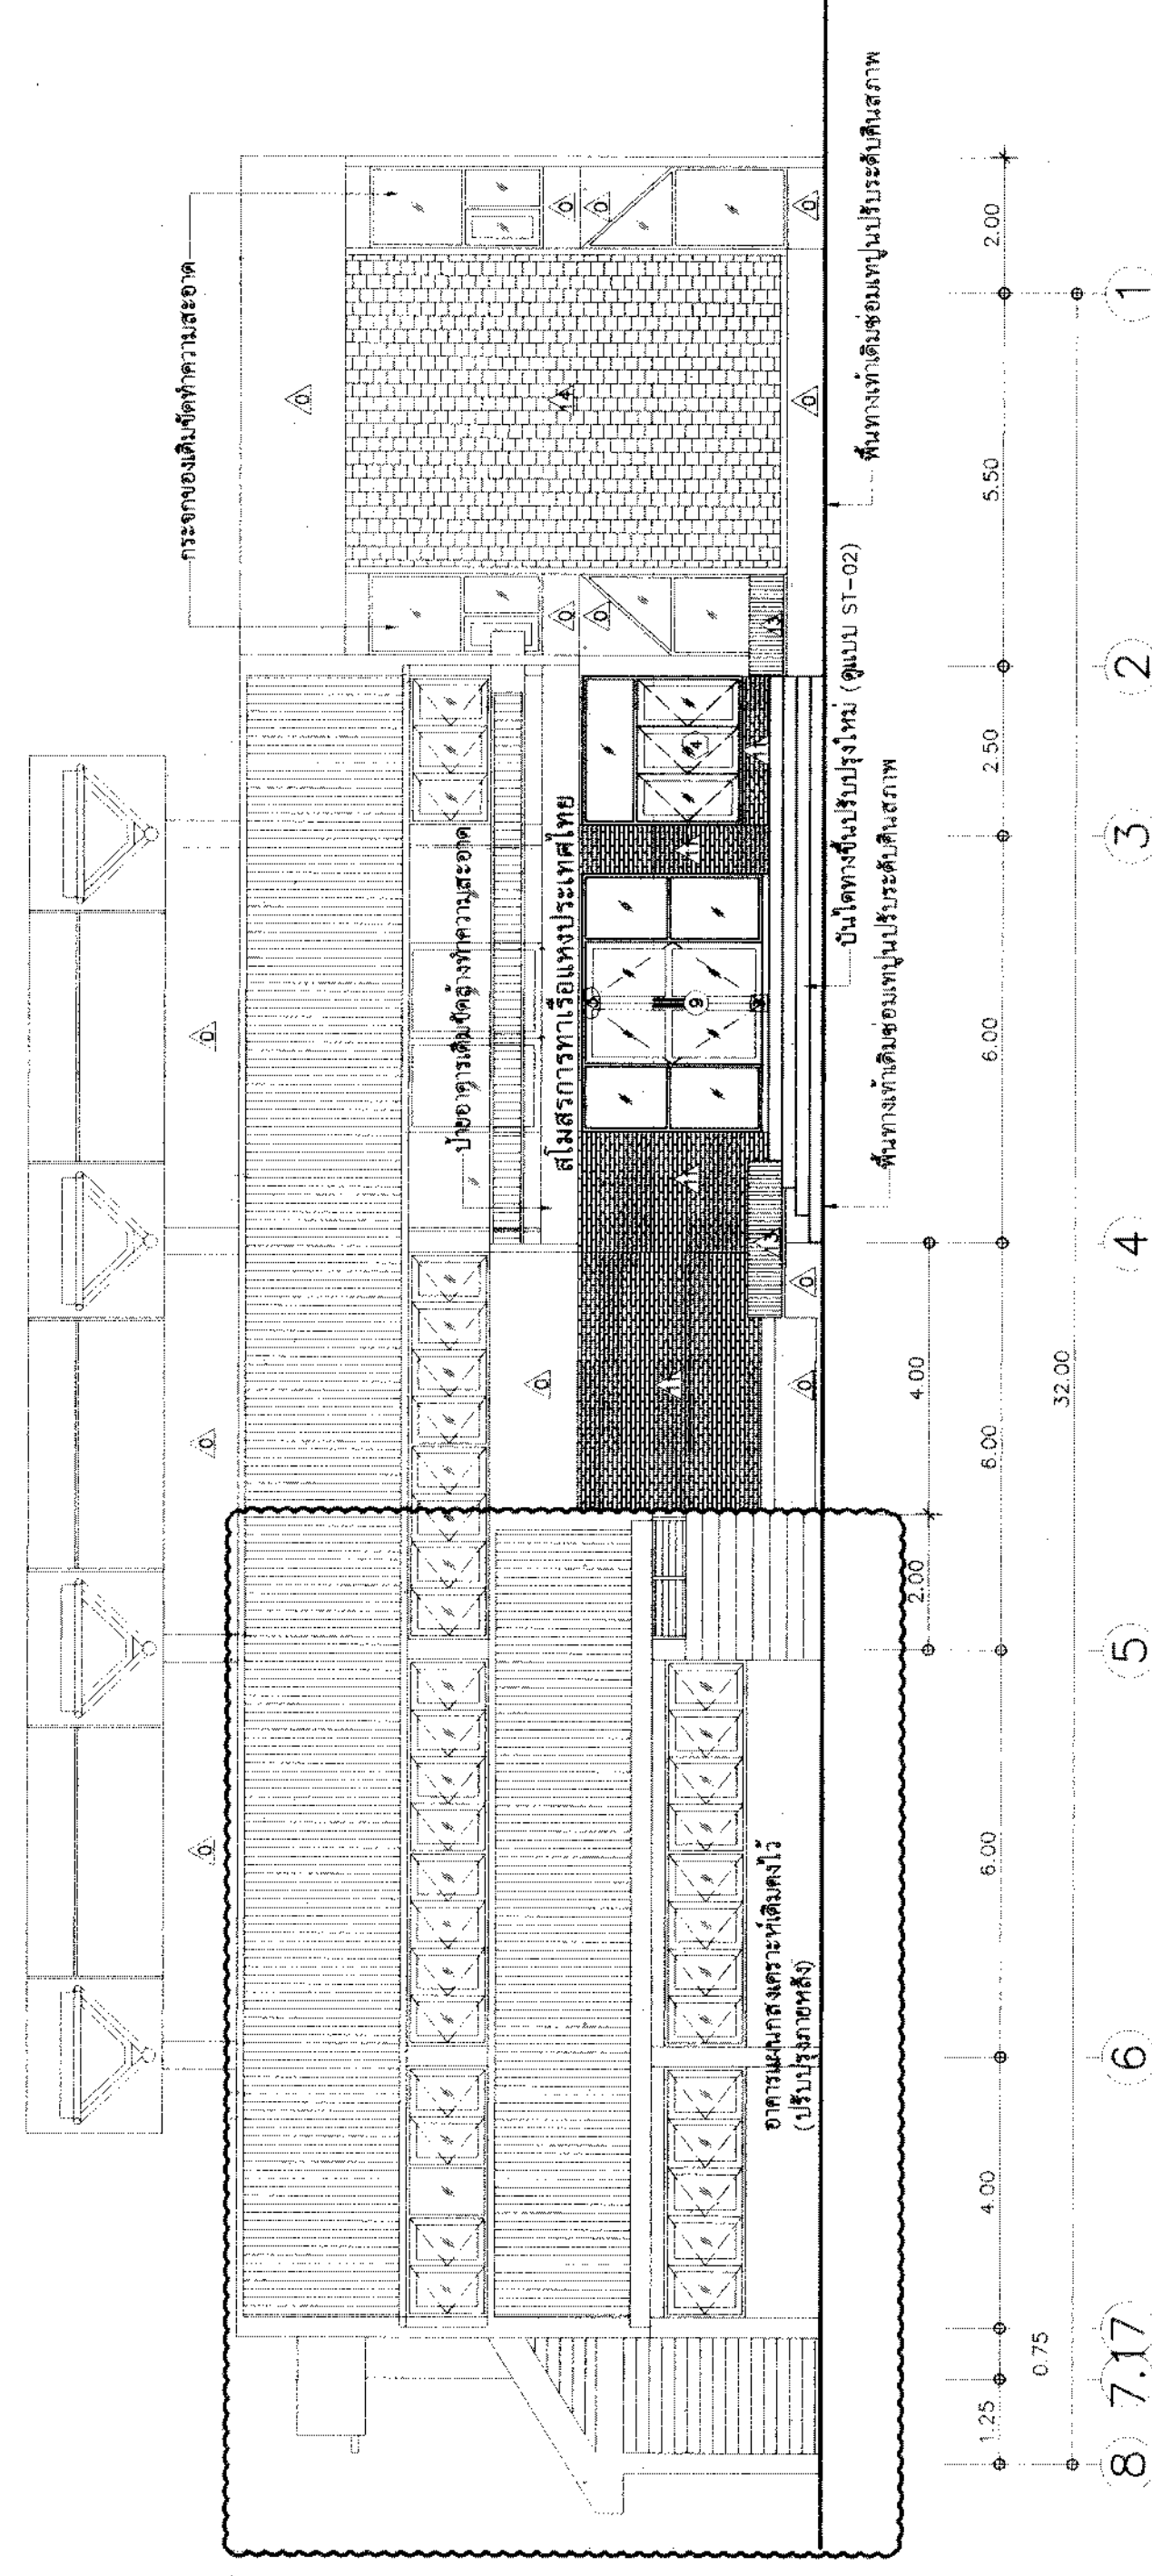




รูปด้านข้างทิศเหนือ (ของเดิม)

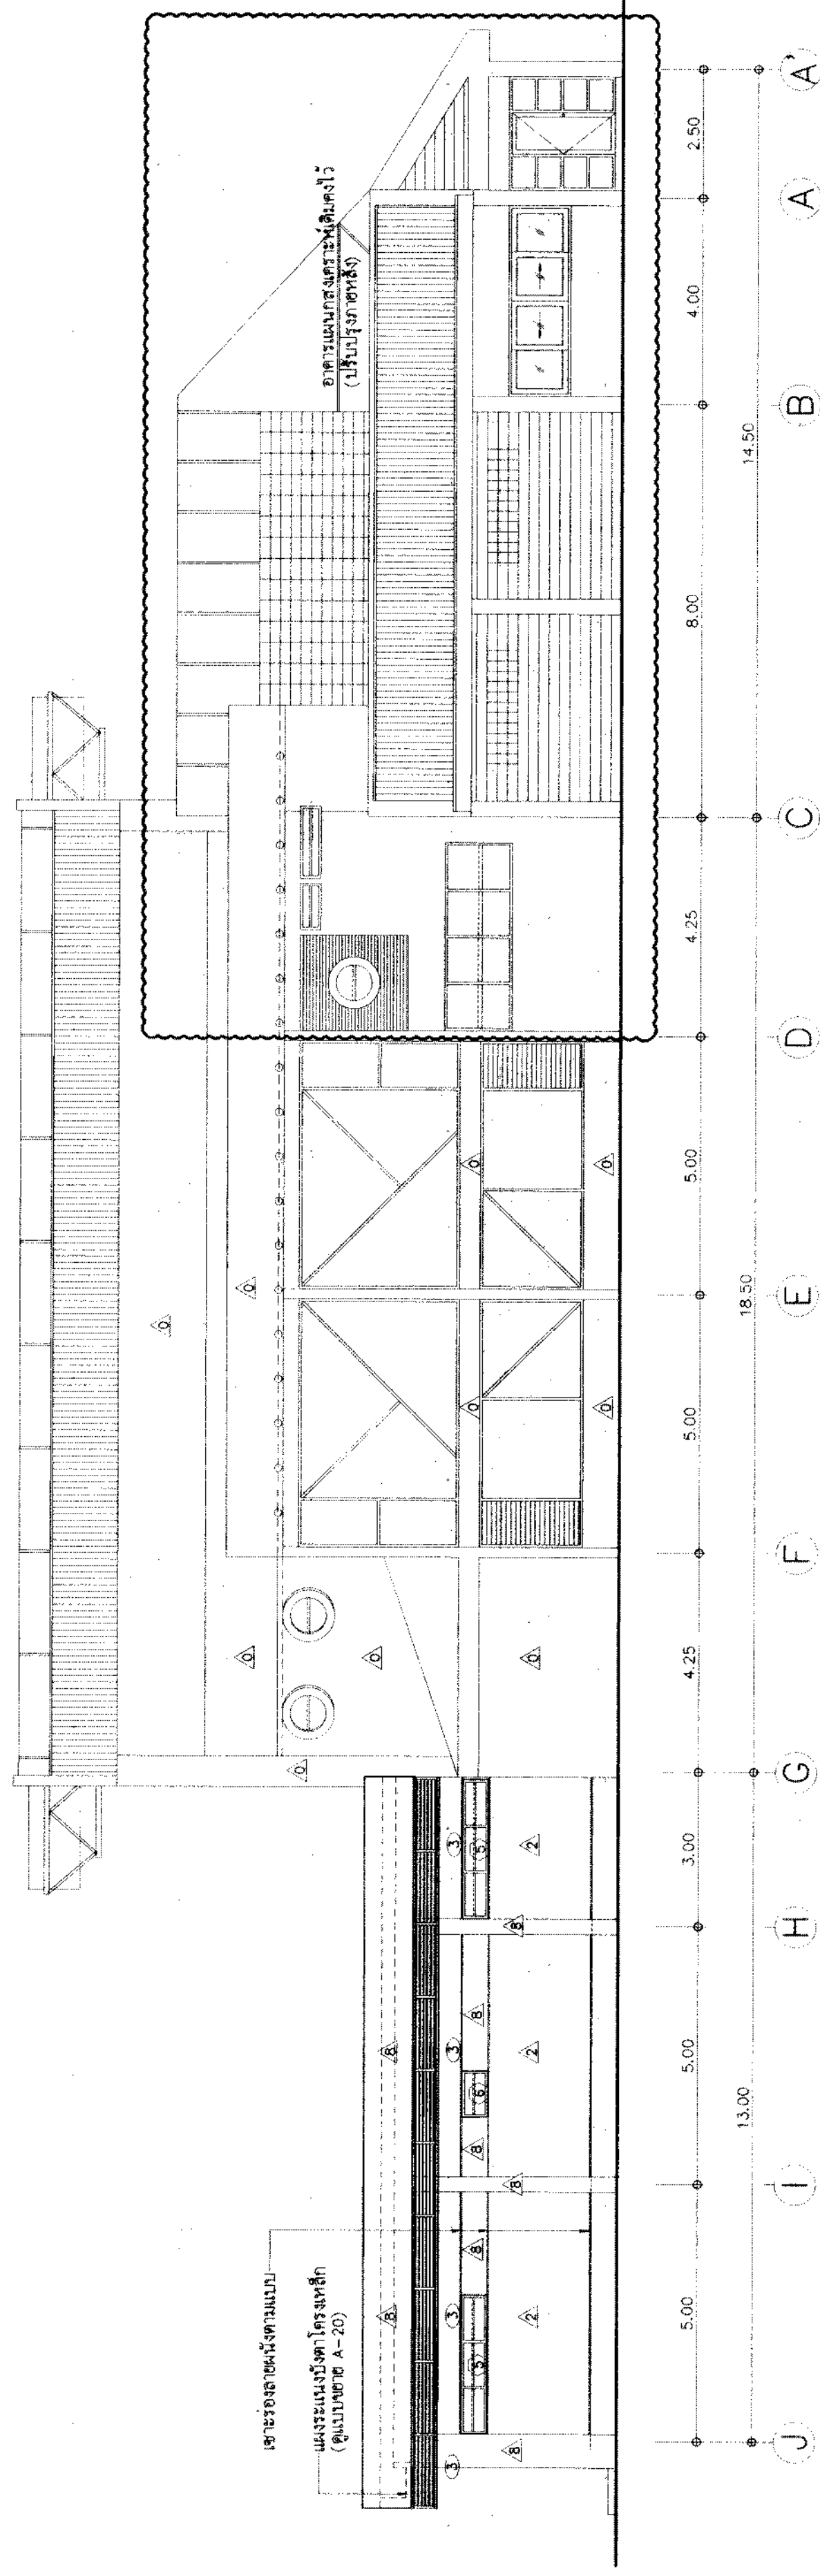
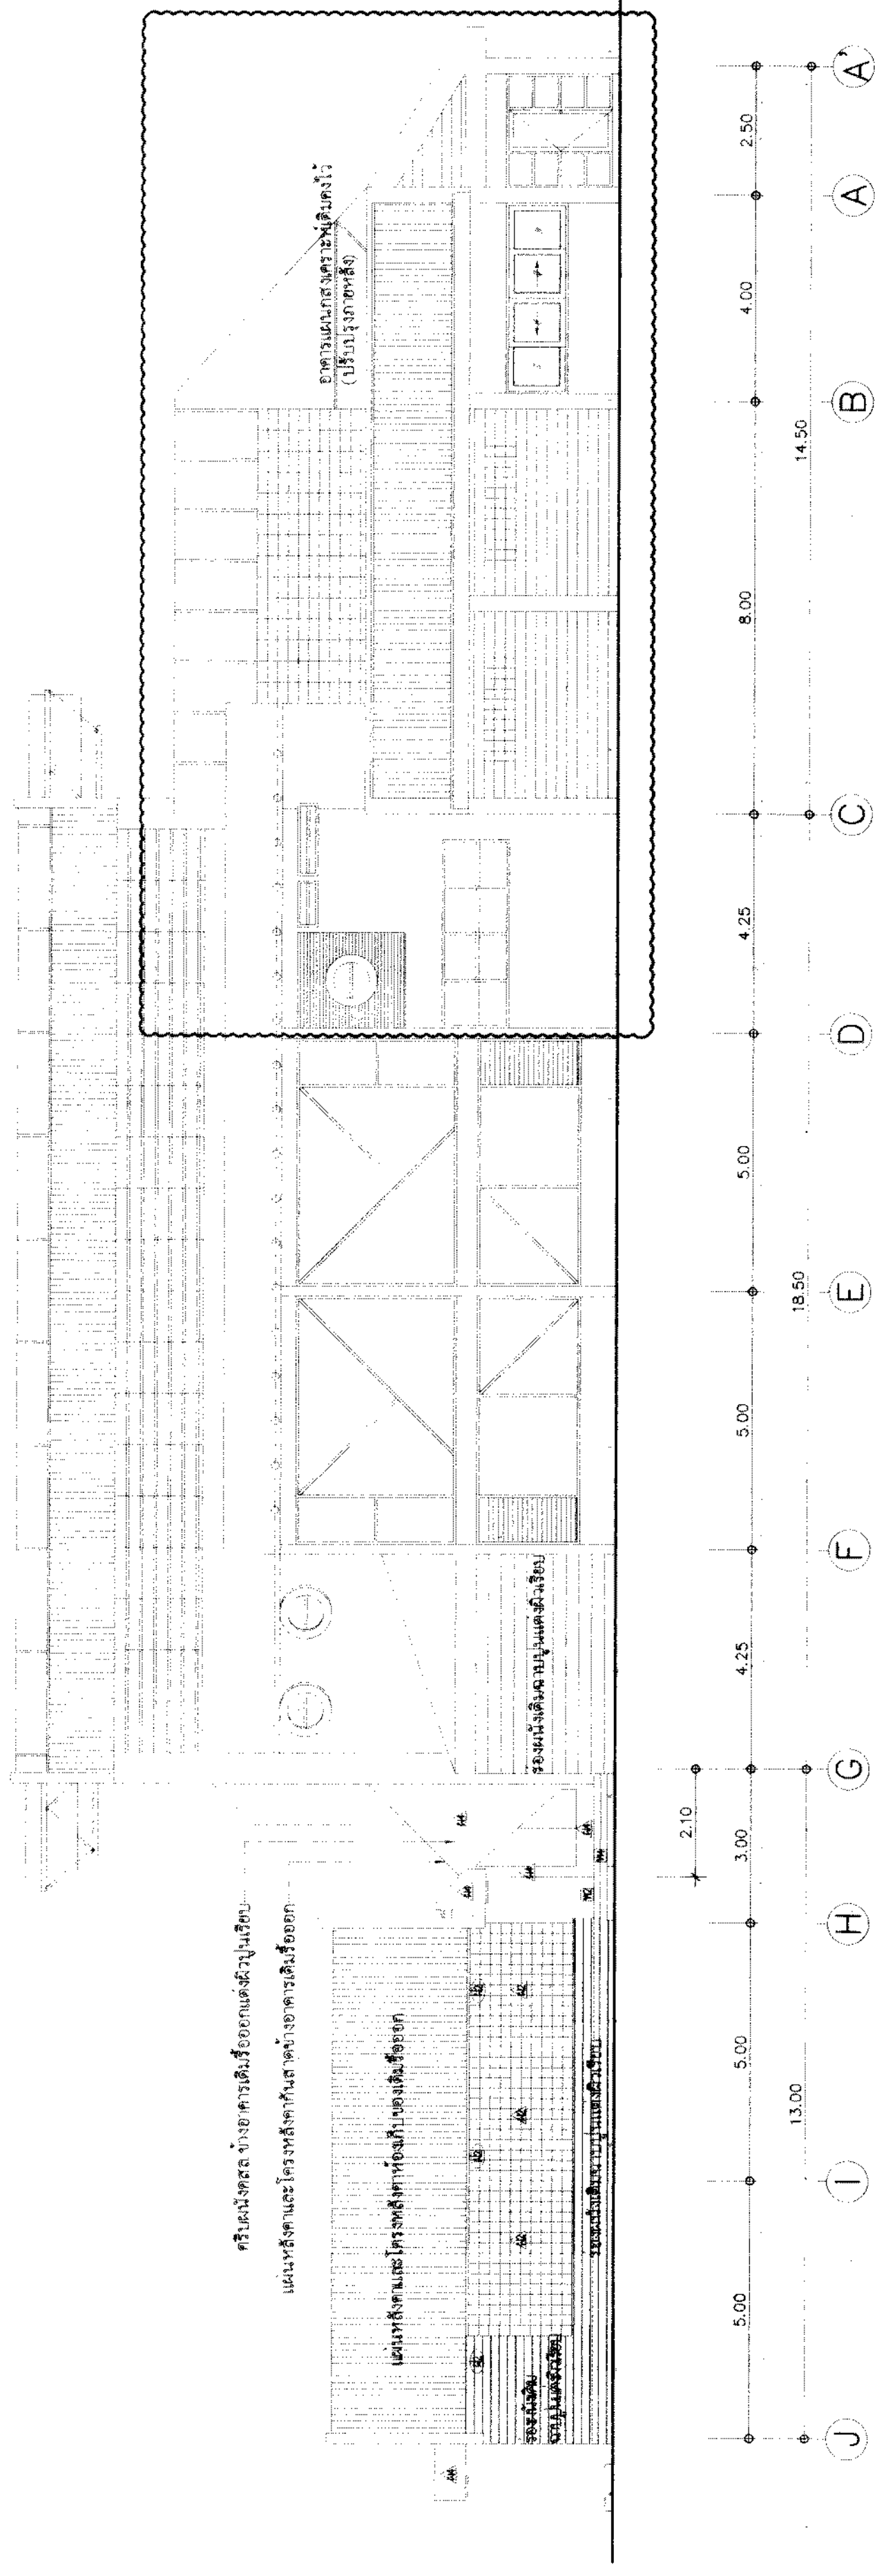
รูปด้านข้างทิศเหนือ (ปรับปรุงใหม่)
SCALE 1:100

รูปด้านข้างทิศใต้ (ของเดิม)



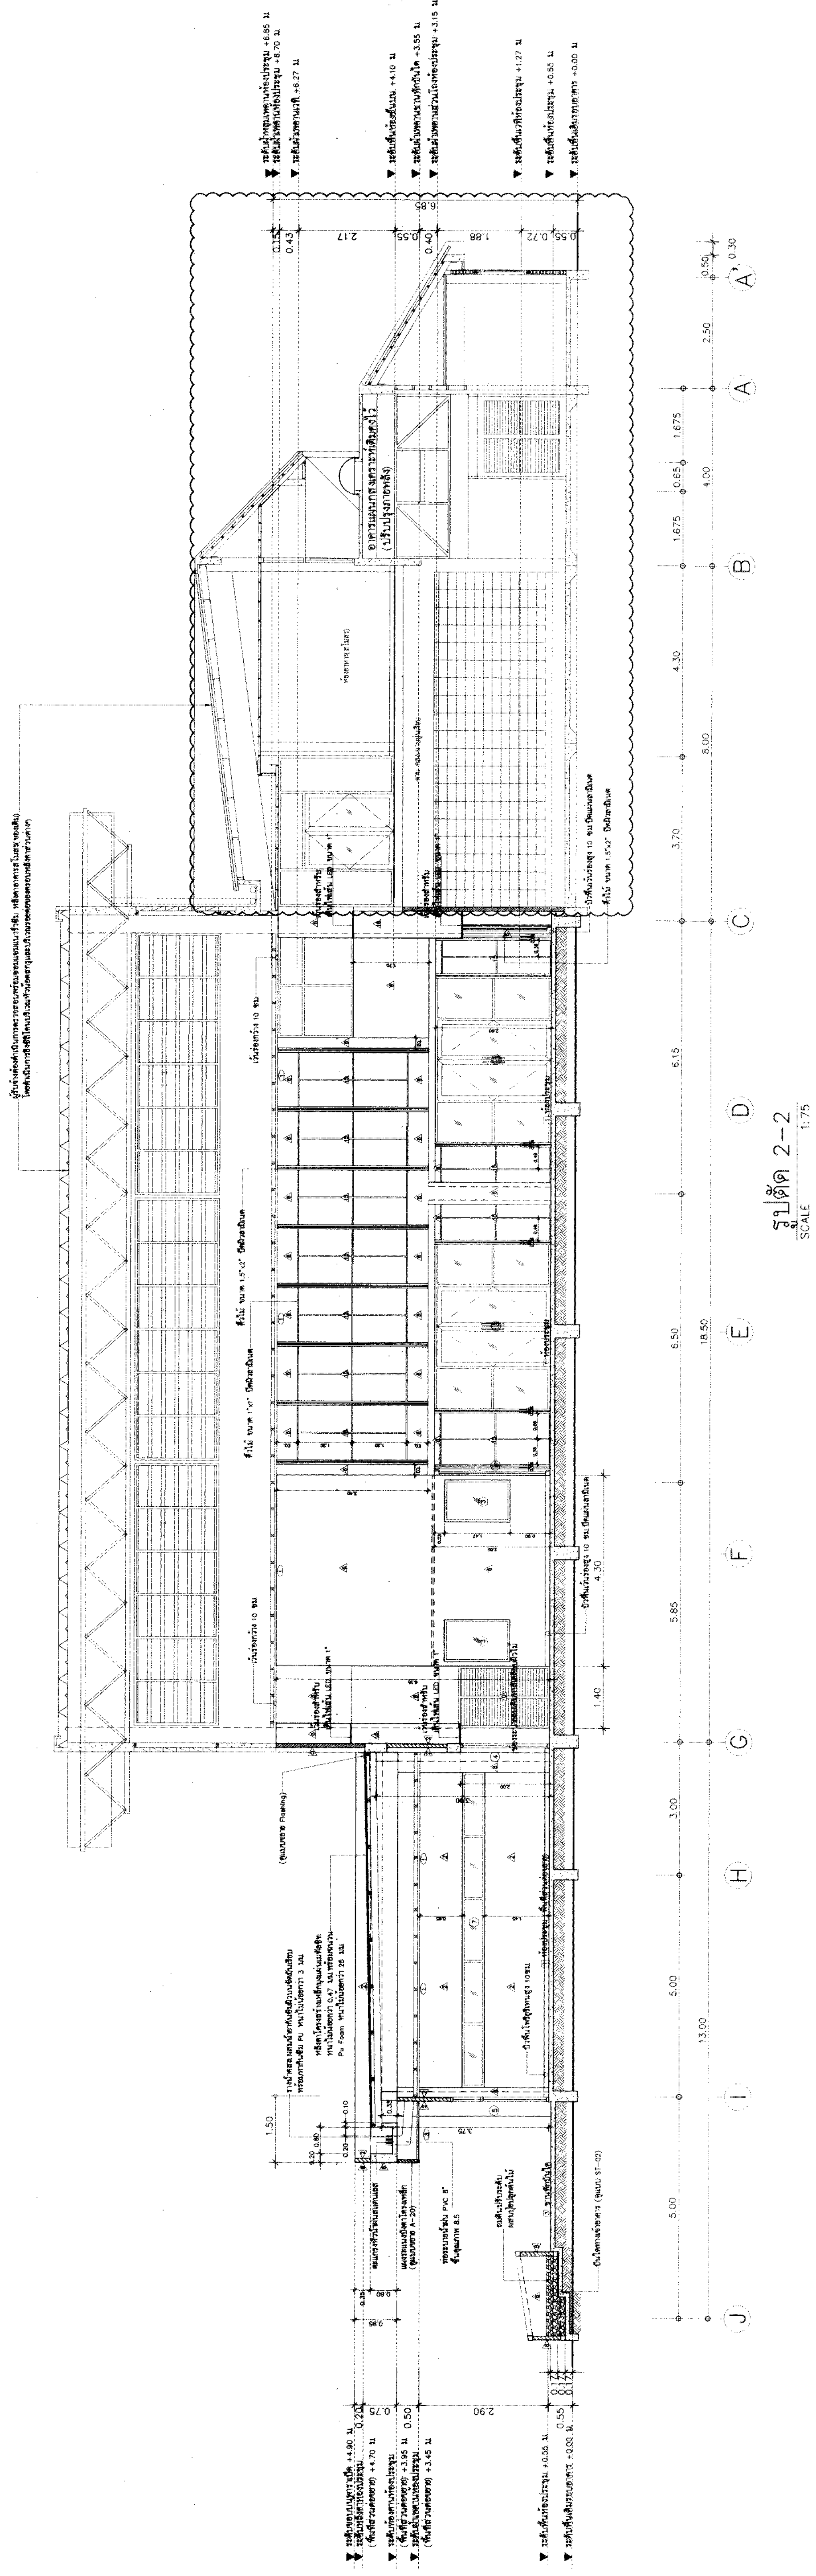
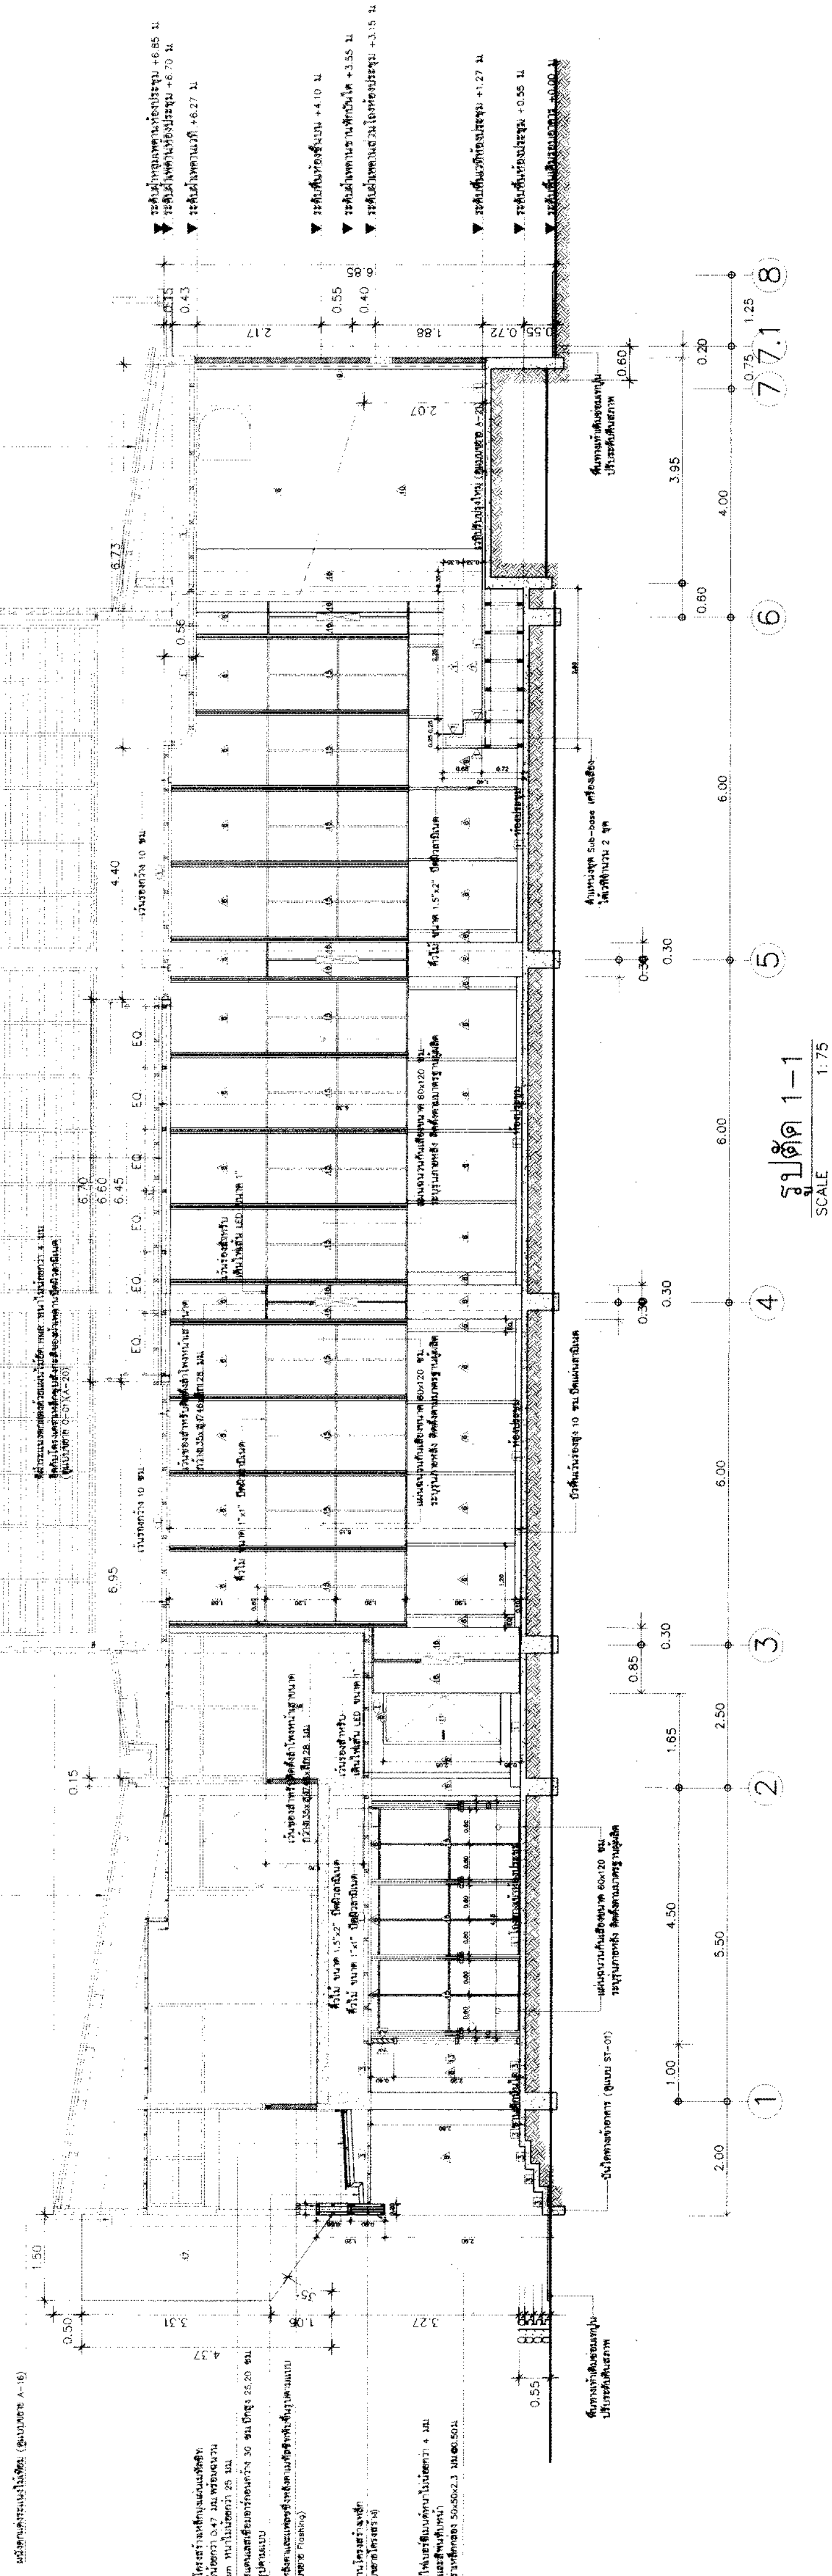
รูปด้านข้างทิศใต้ (ปรับปรุงใหม่) SCALE 1:100

[illegible]

[illegible]





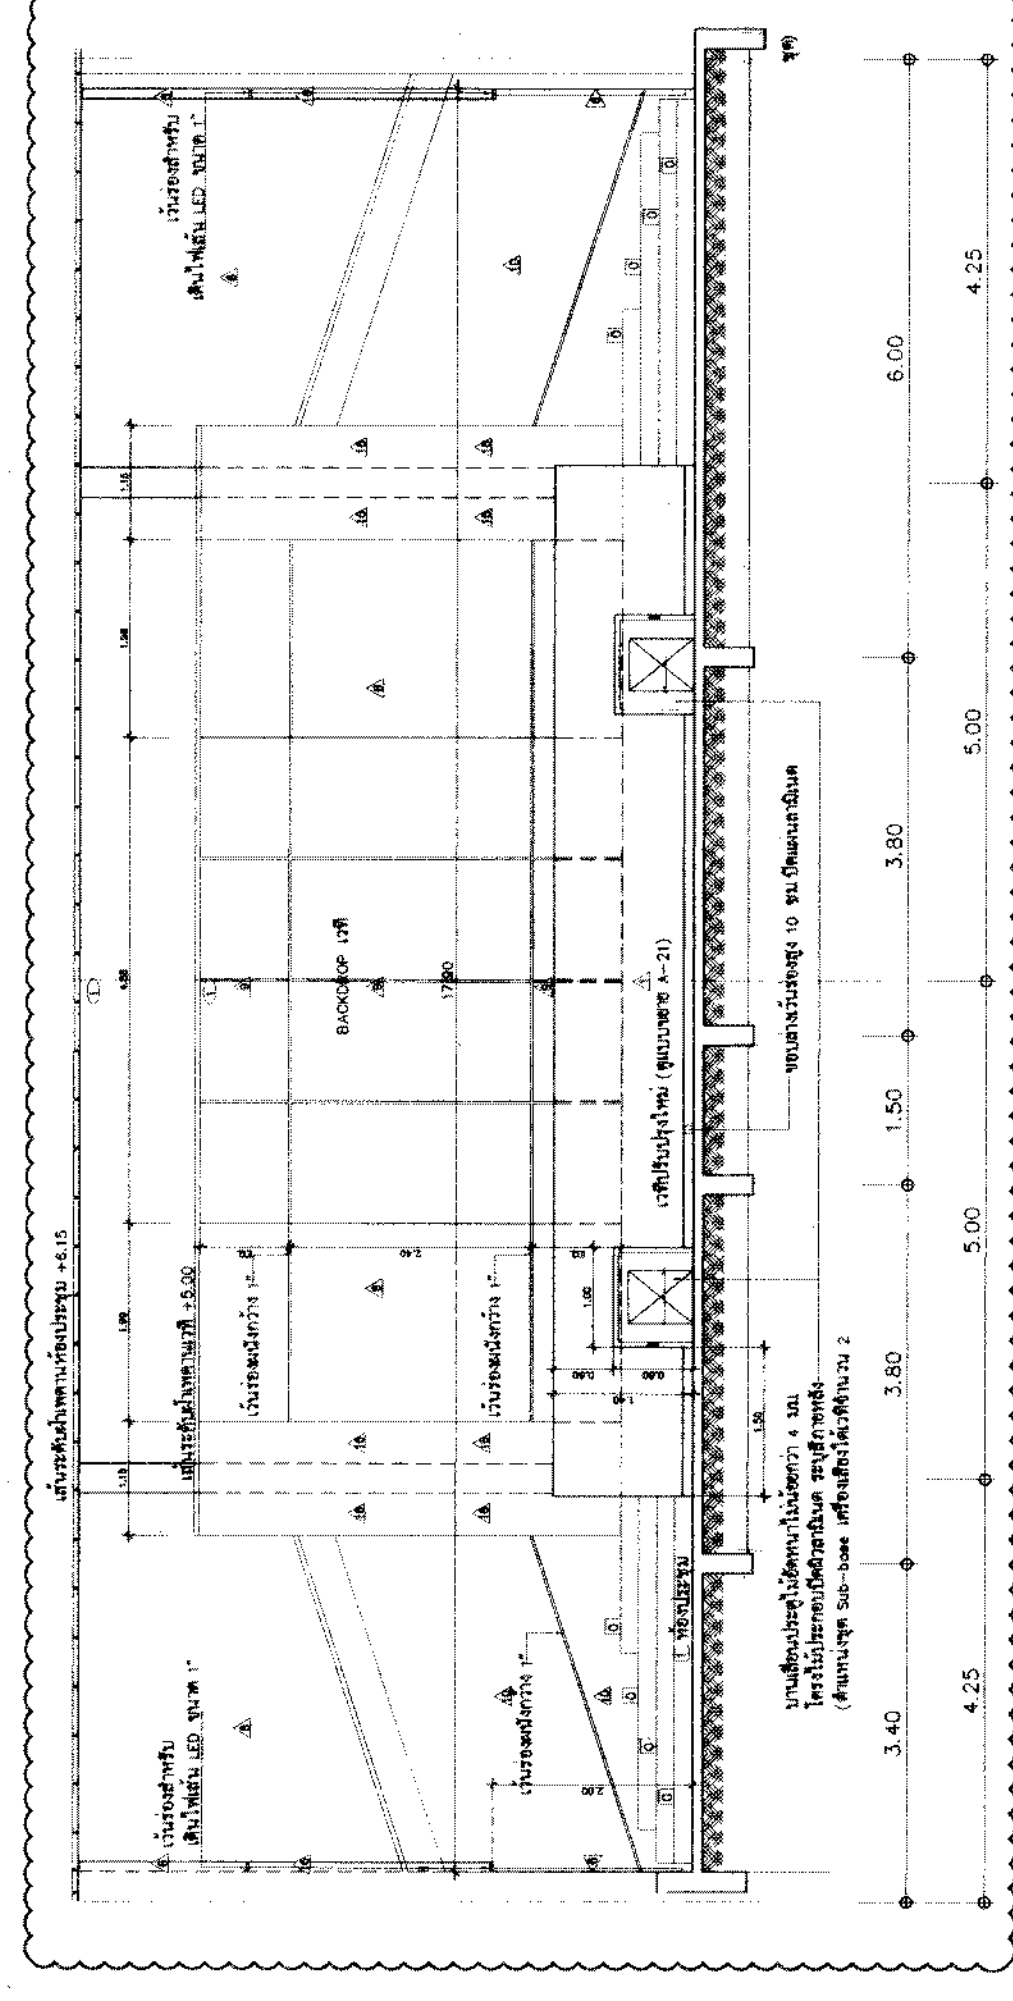
กรมท่าเรือแห่งประเทศไทย
PORT AUTHORITY OF THAILAND

งานปรับปรุงอาคารสโมสร กทท.

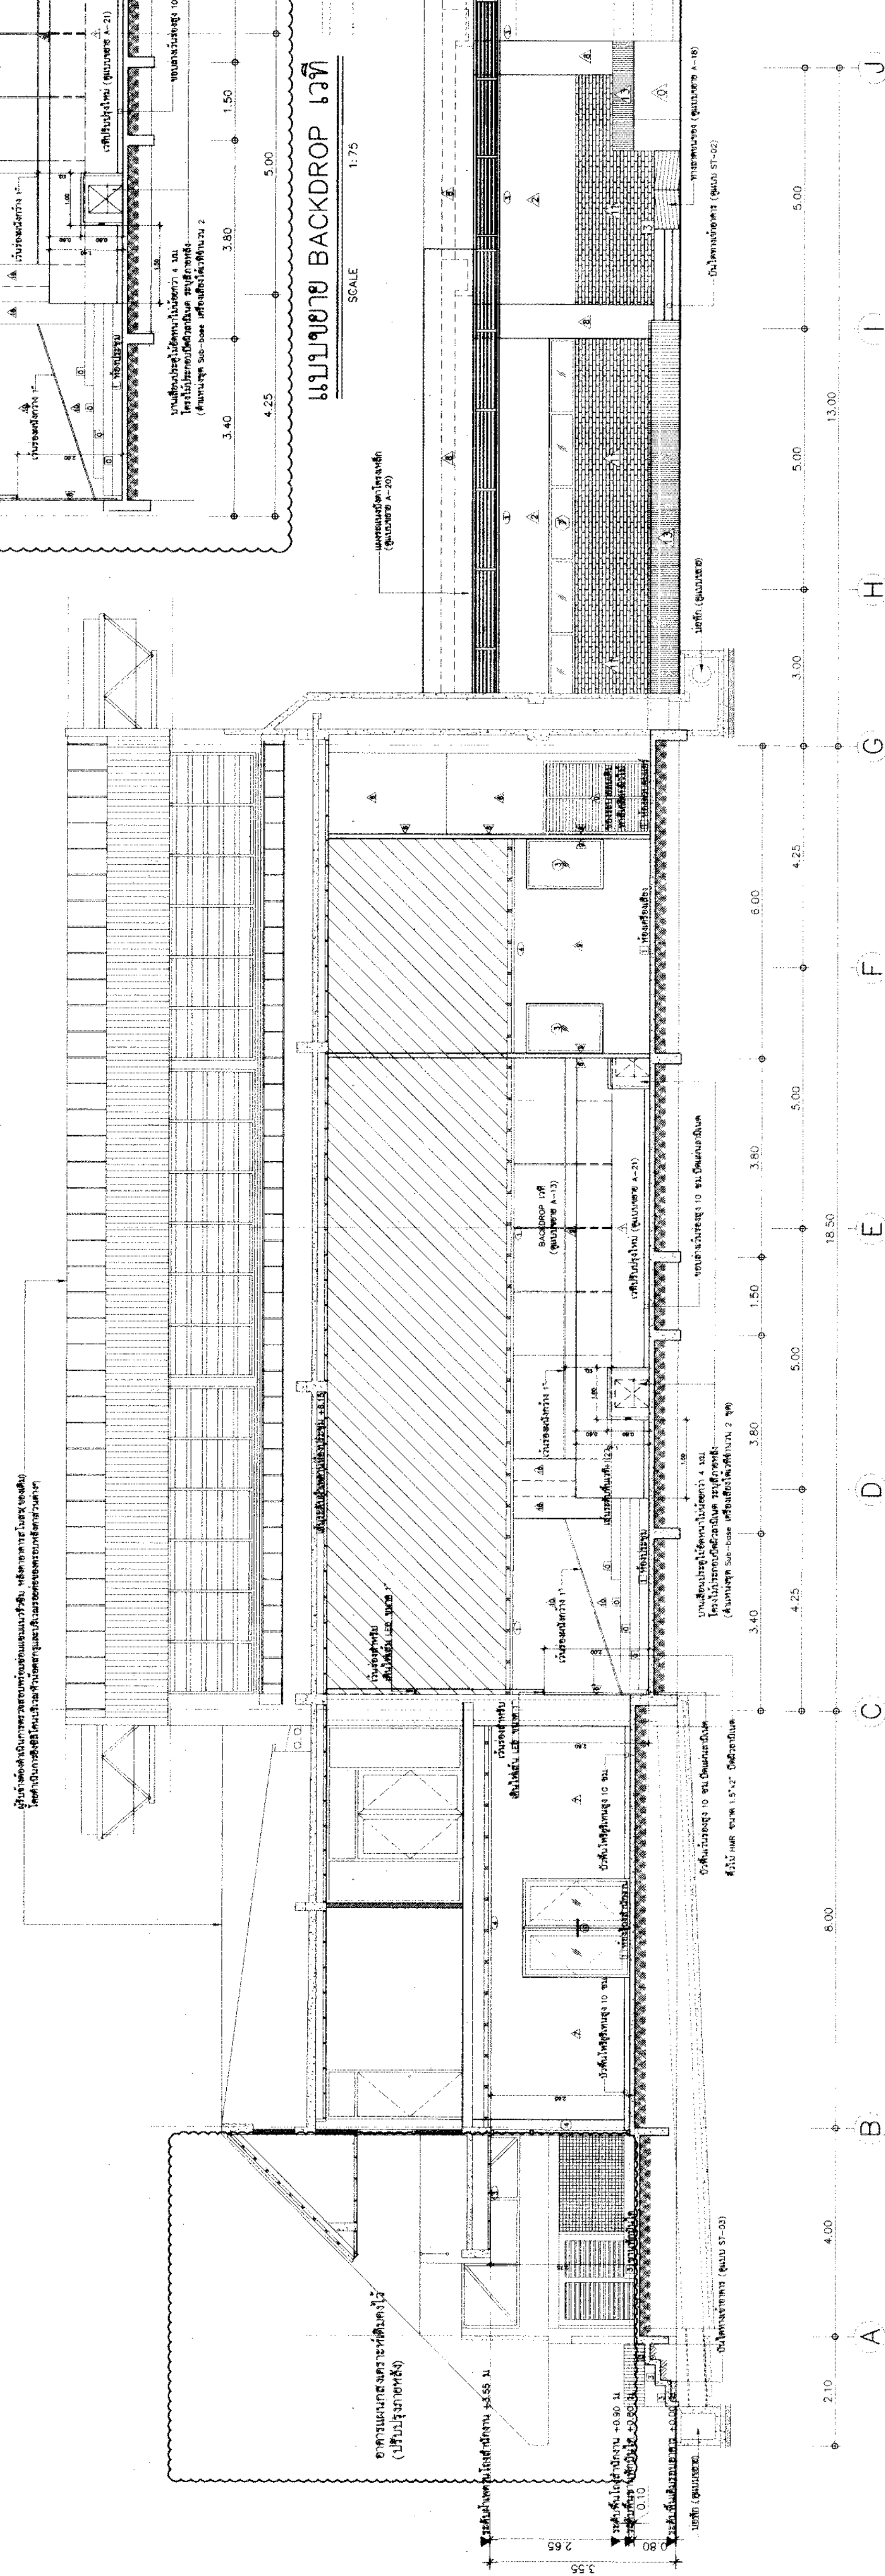
[illegible][illegible]

A-12

52



SCALE 1:75

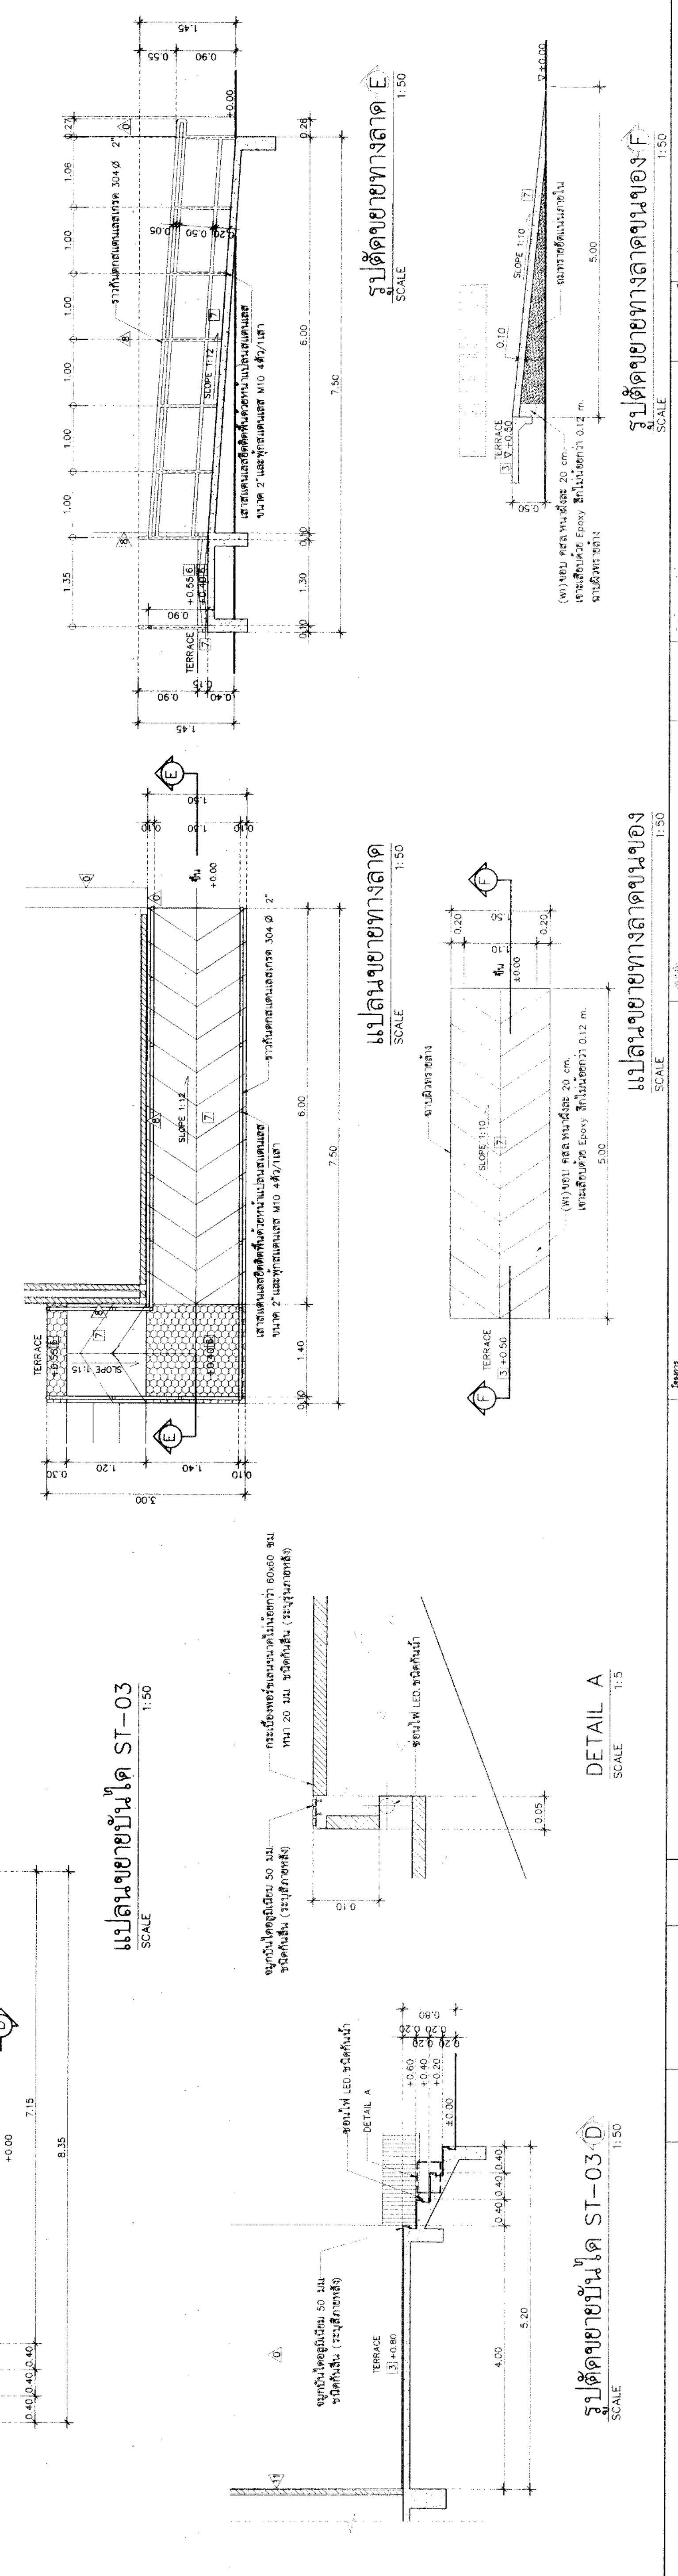
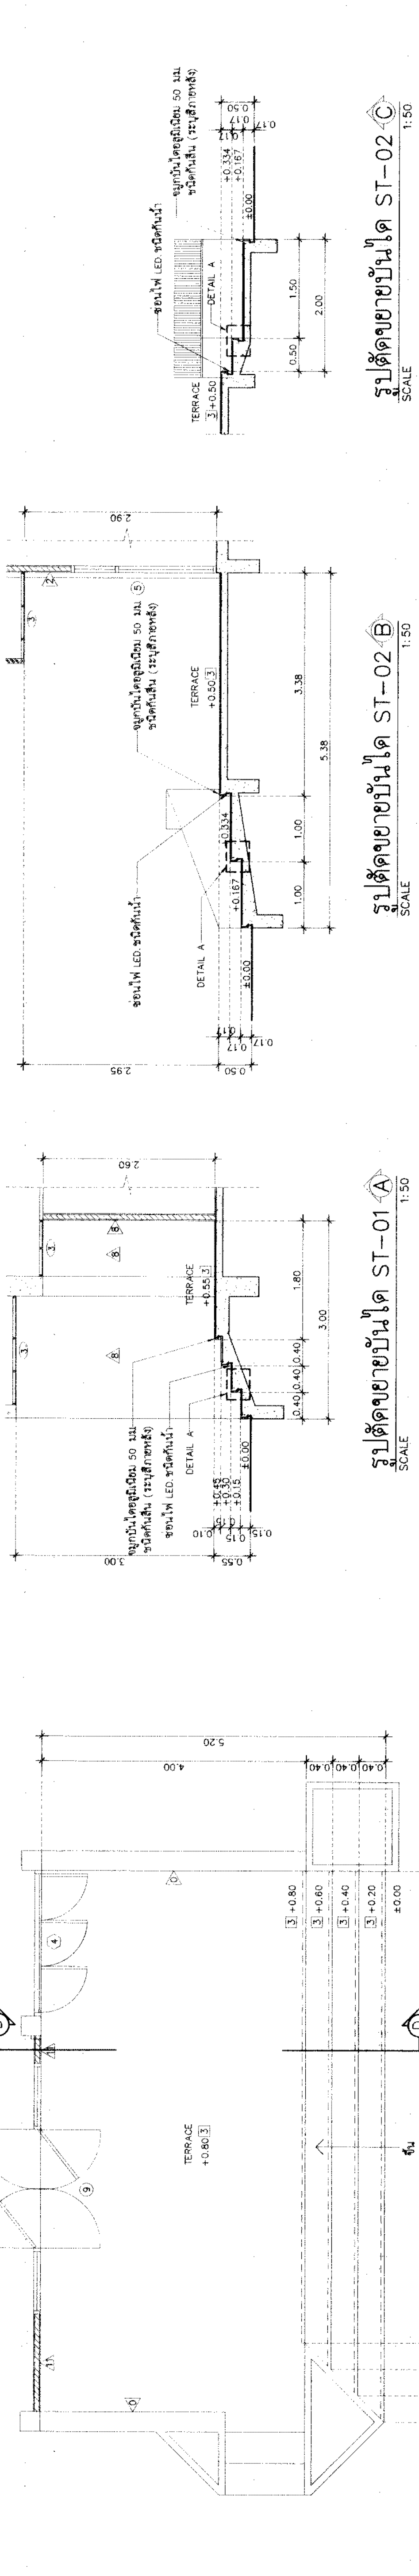
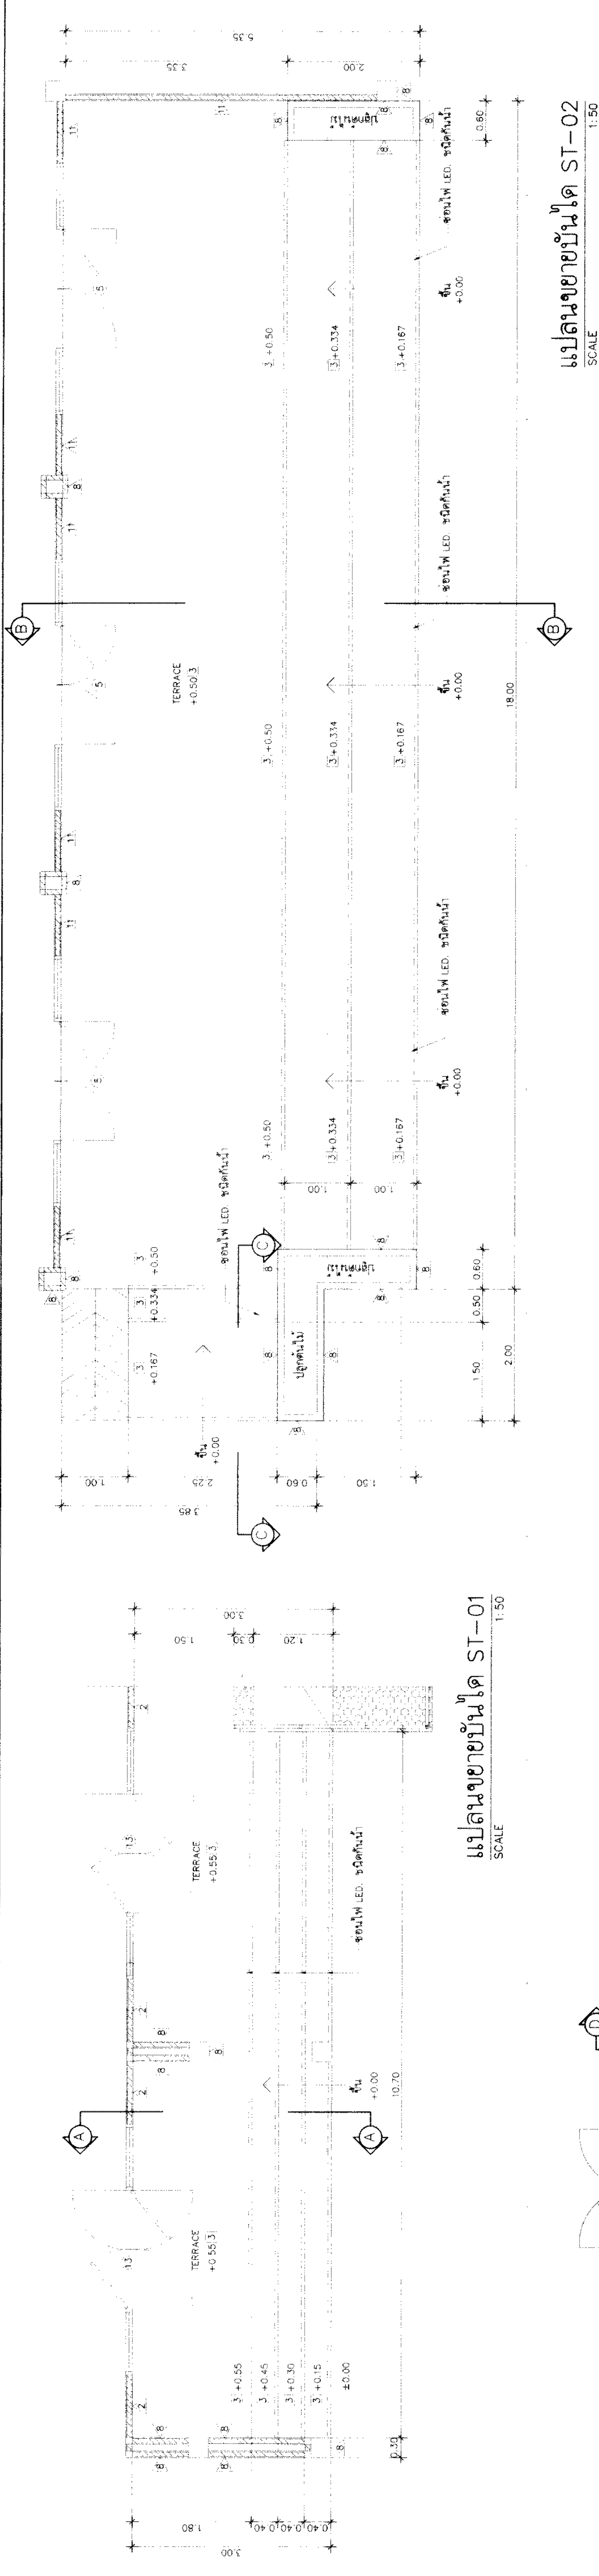


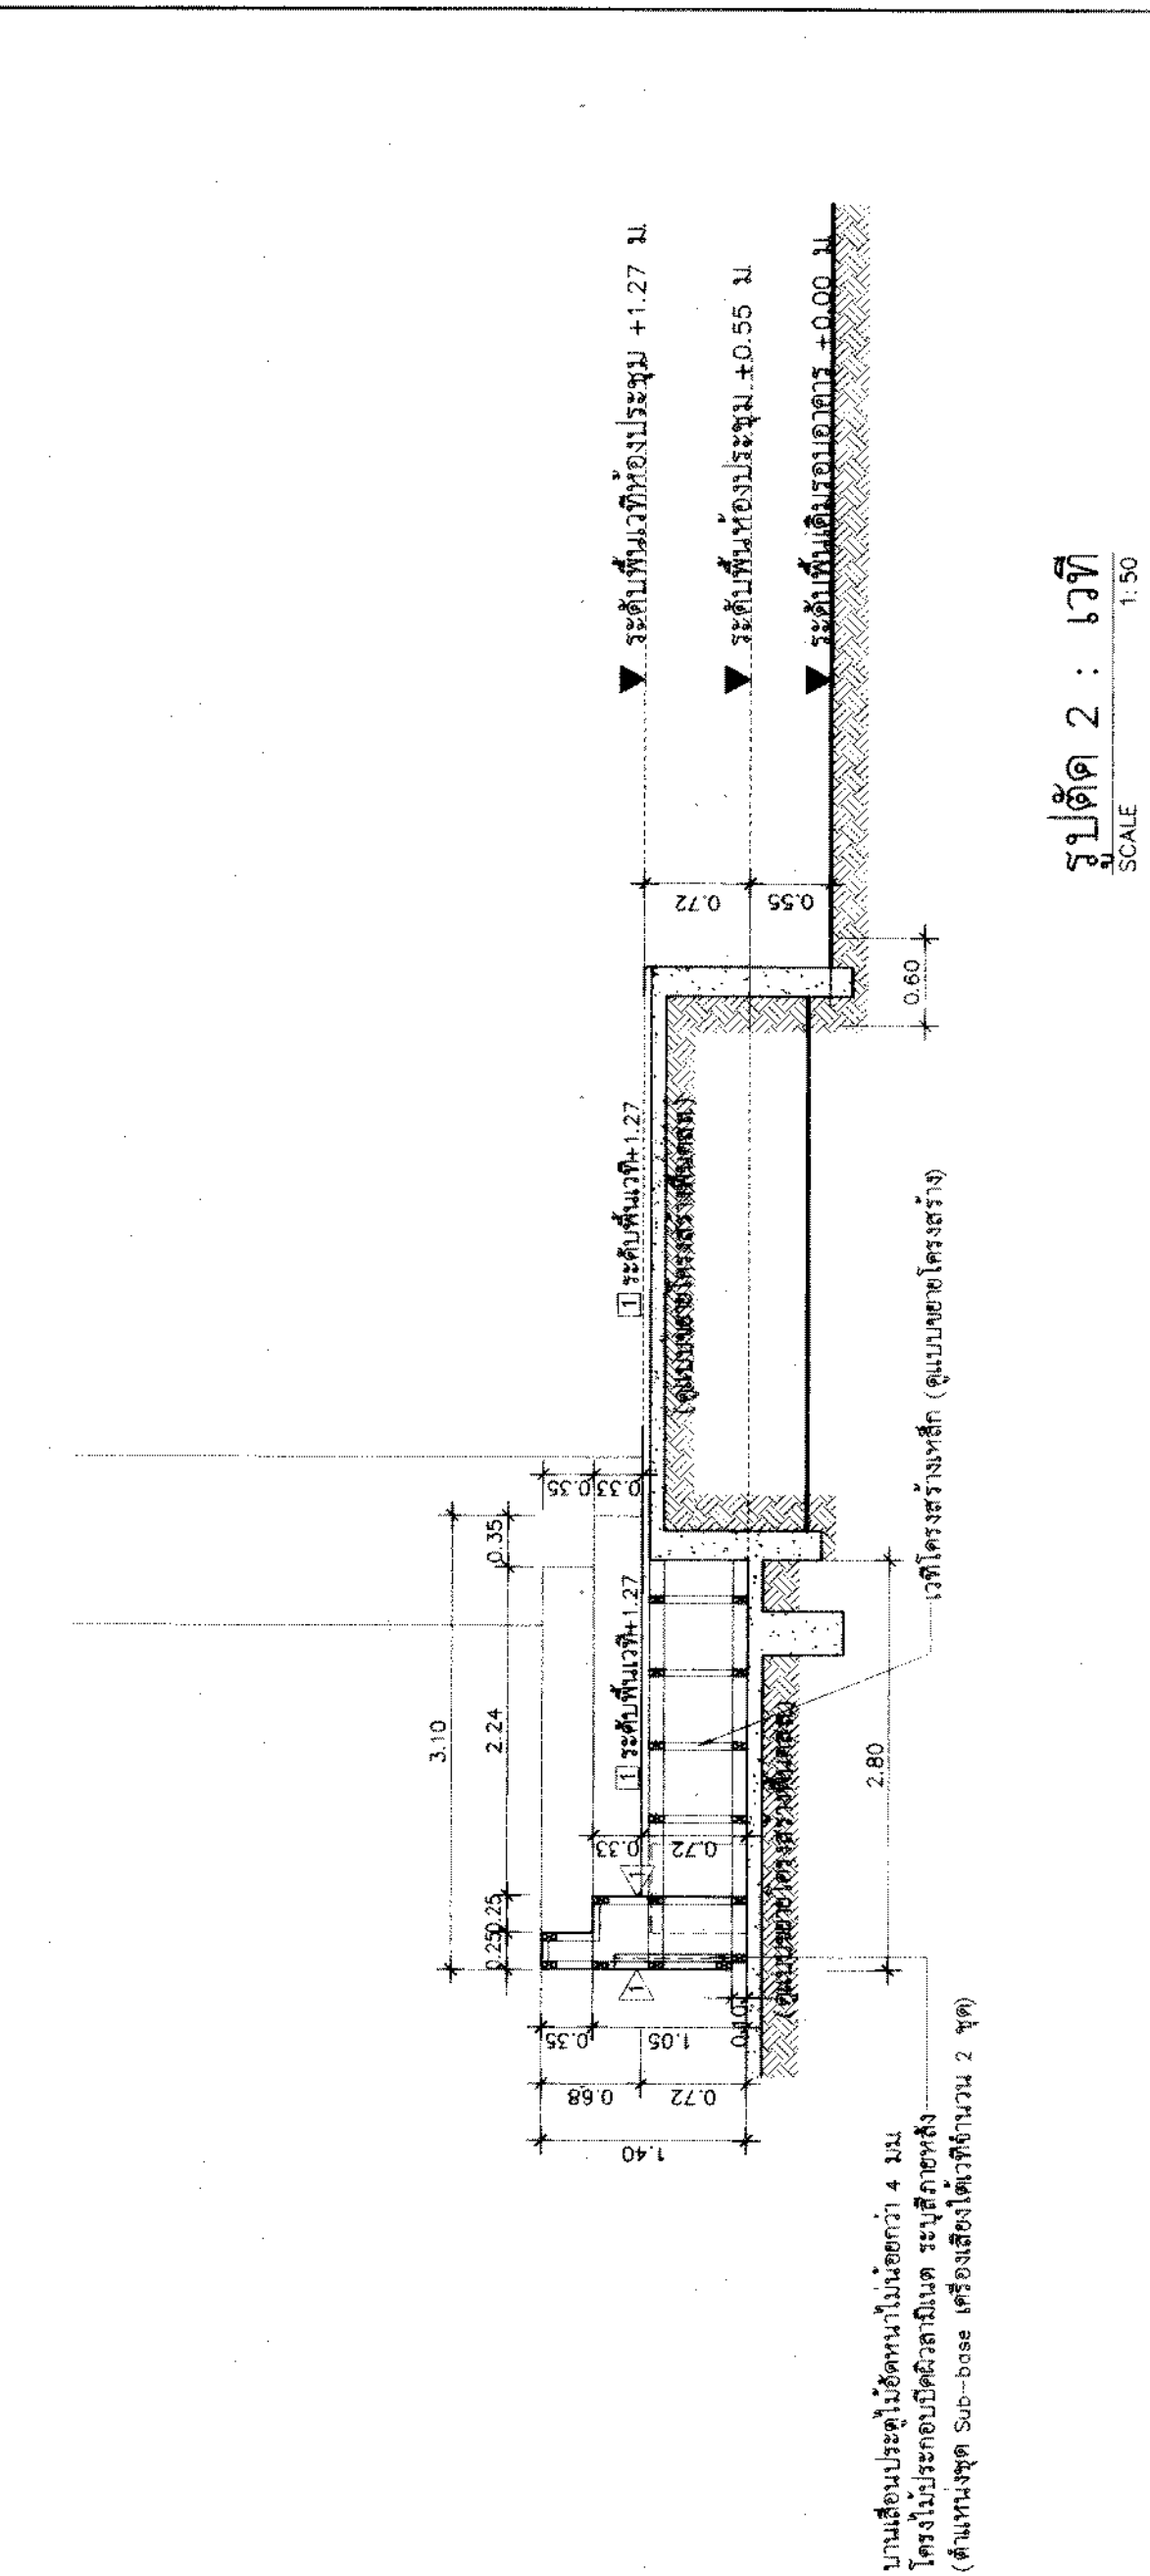
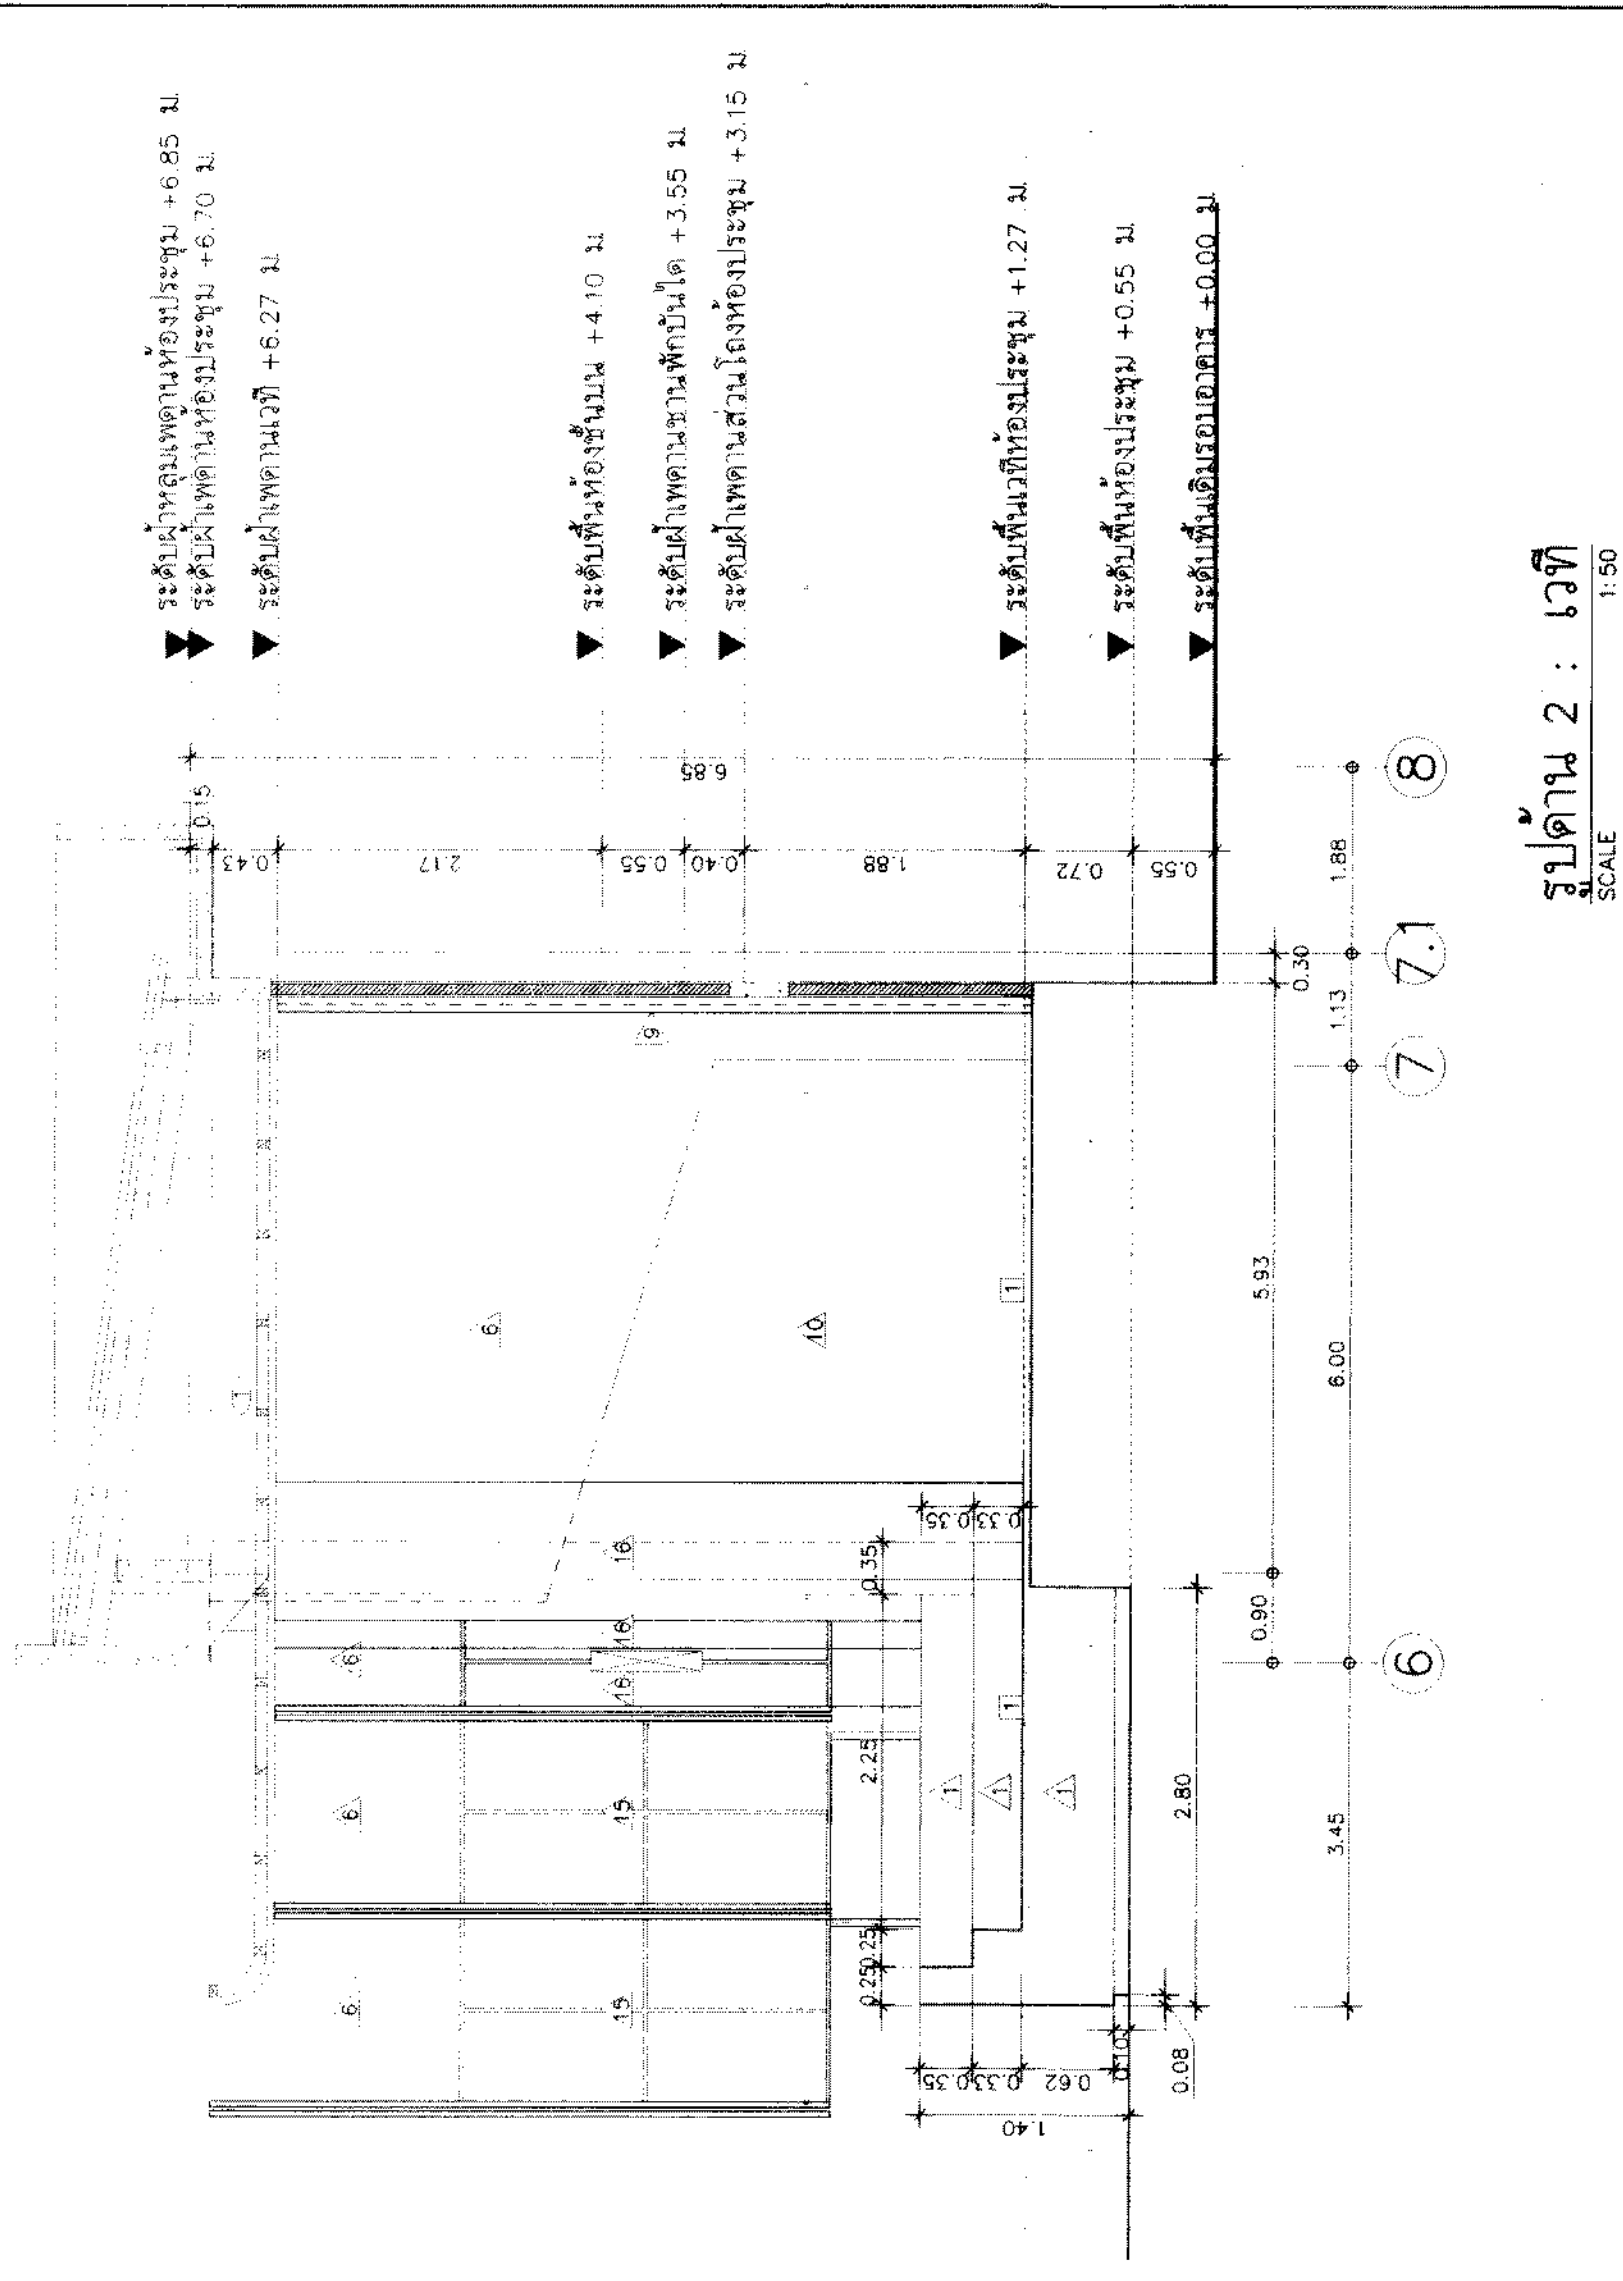
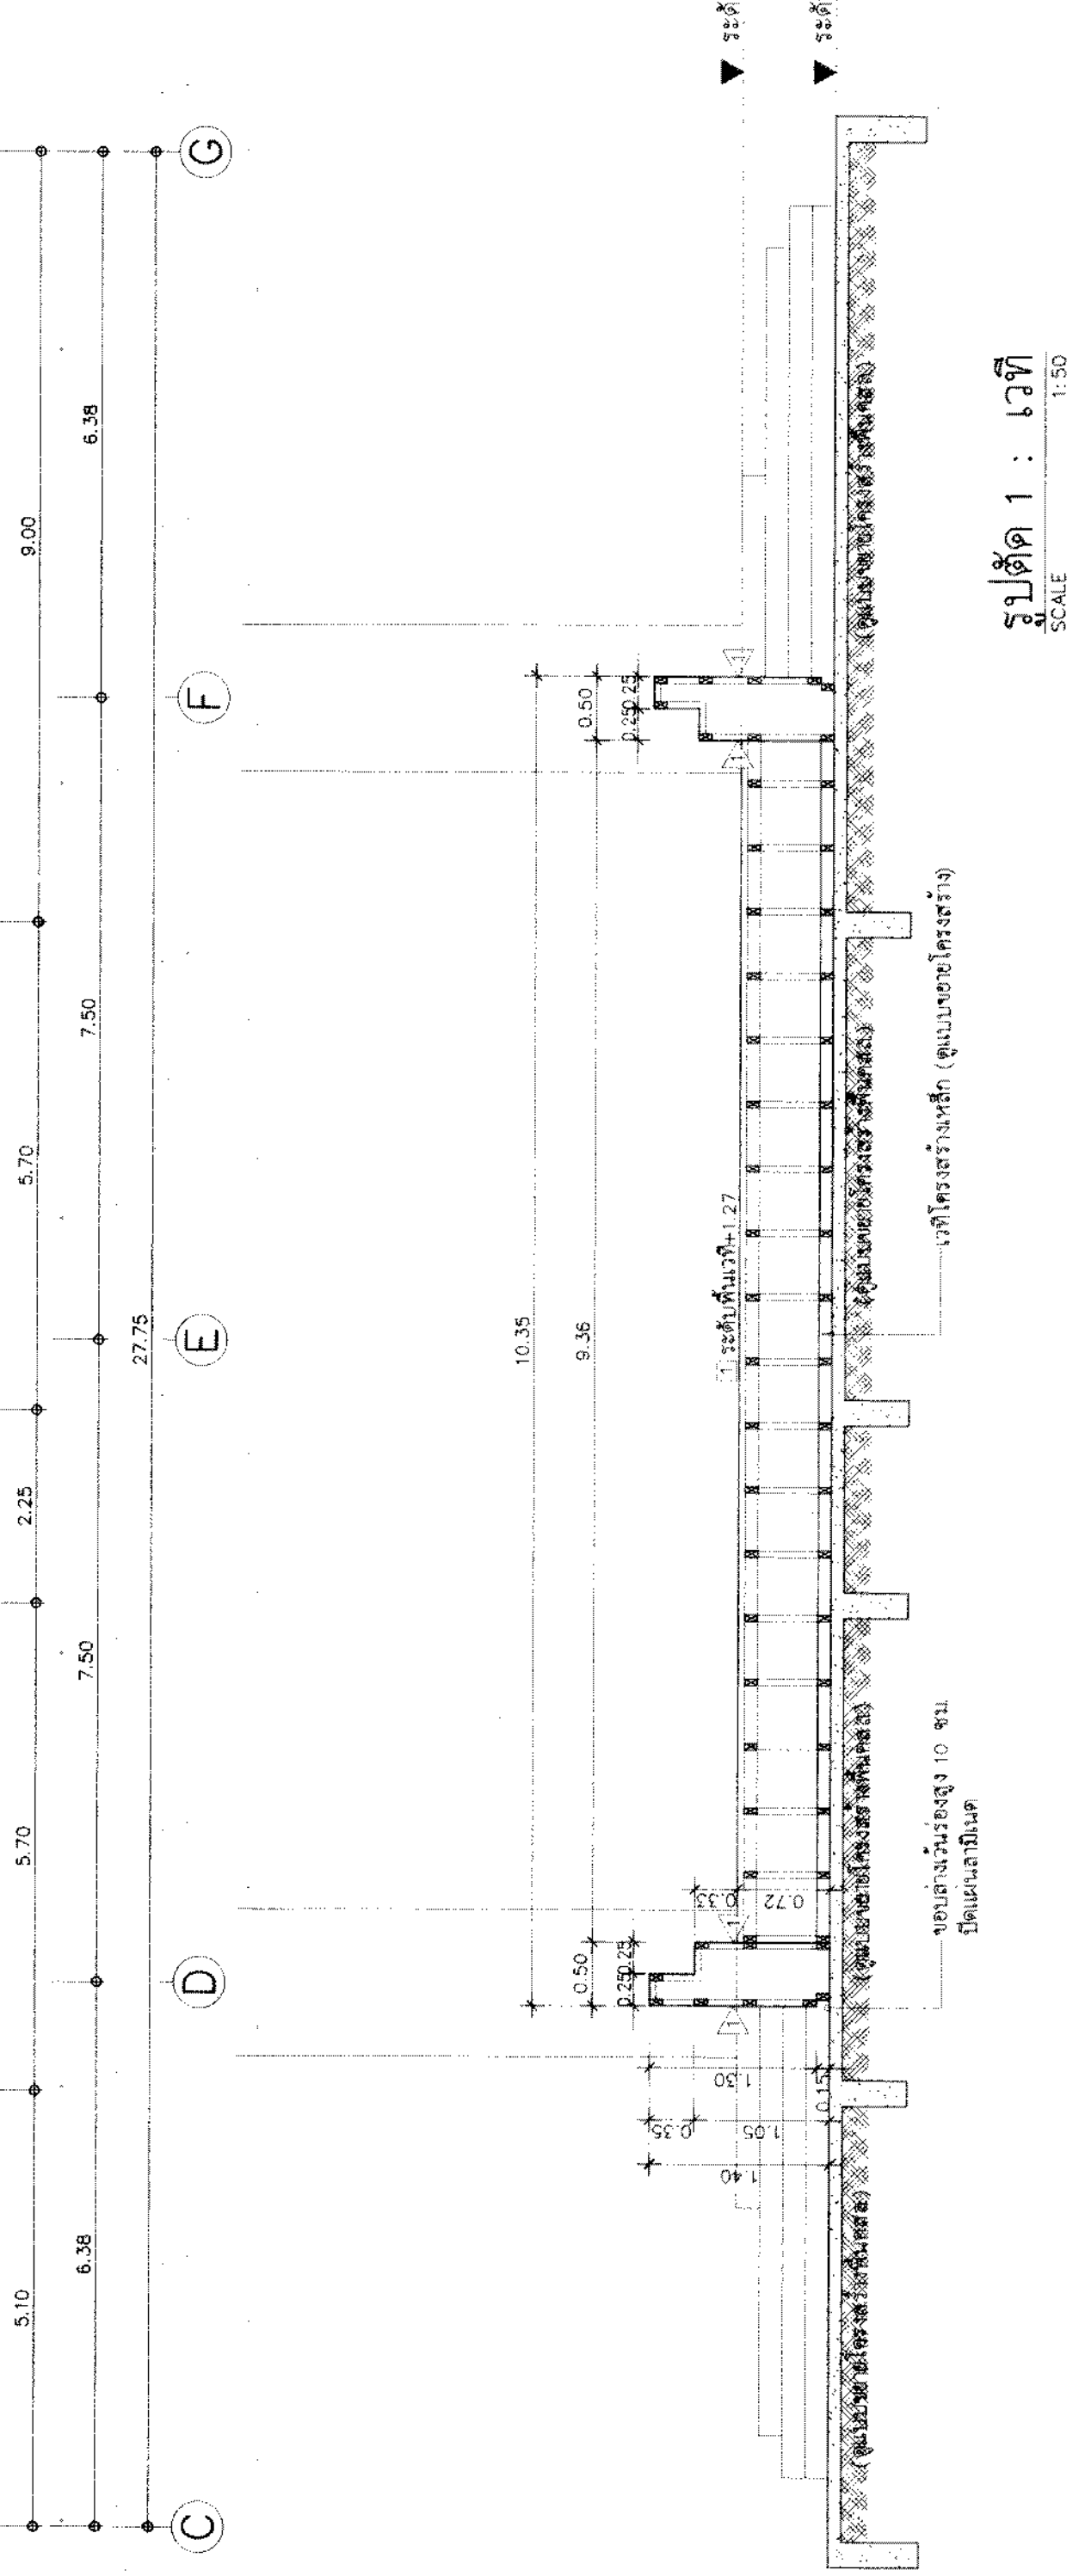
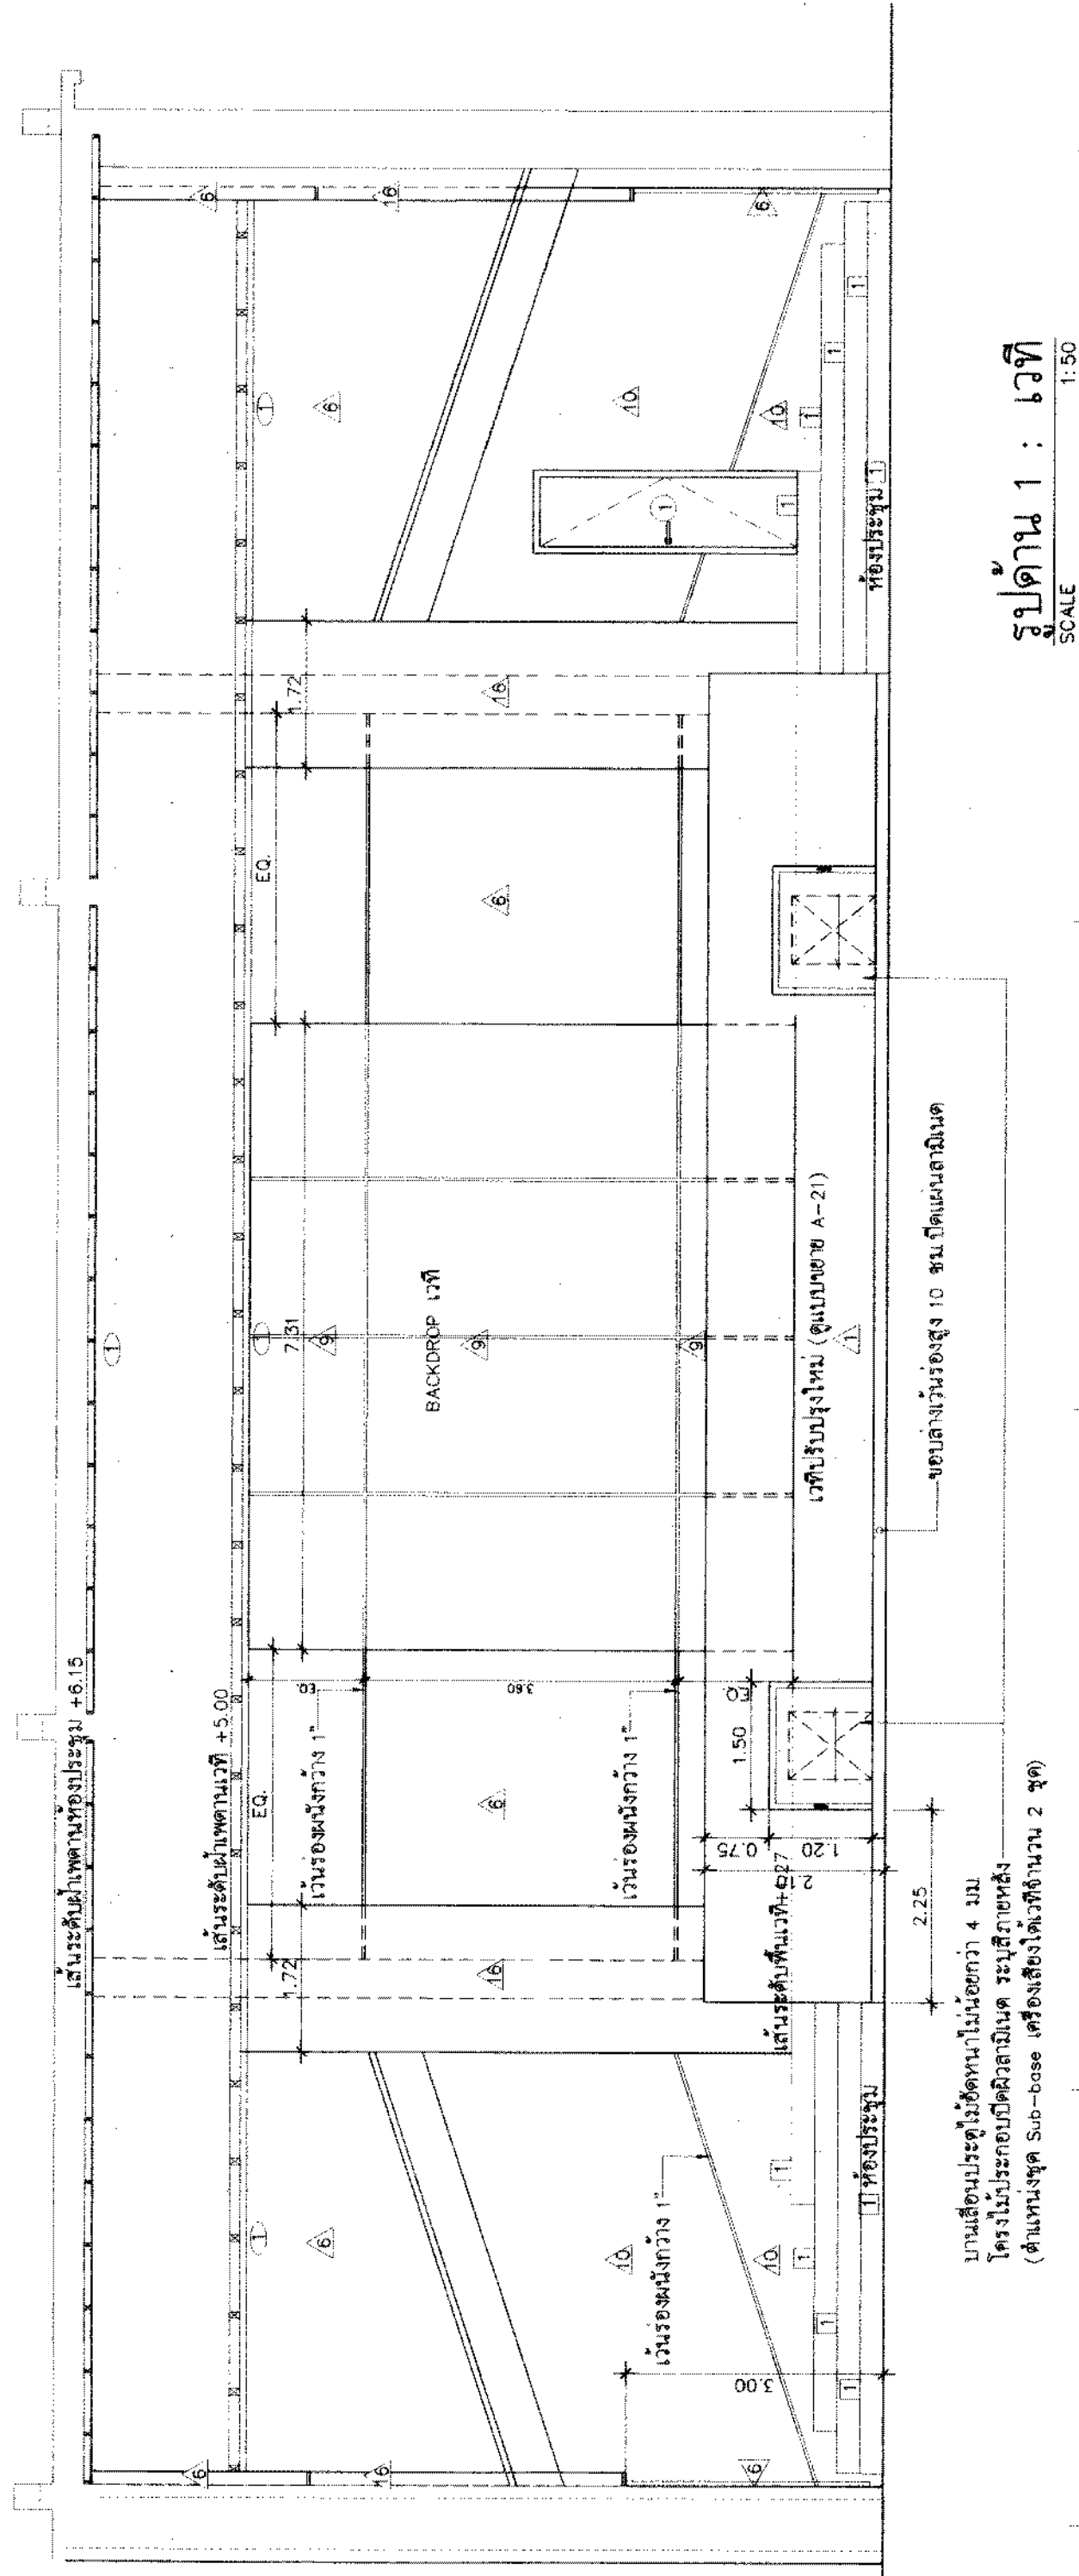
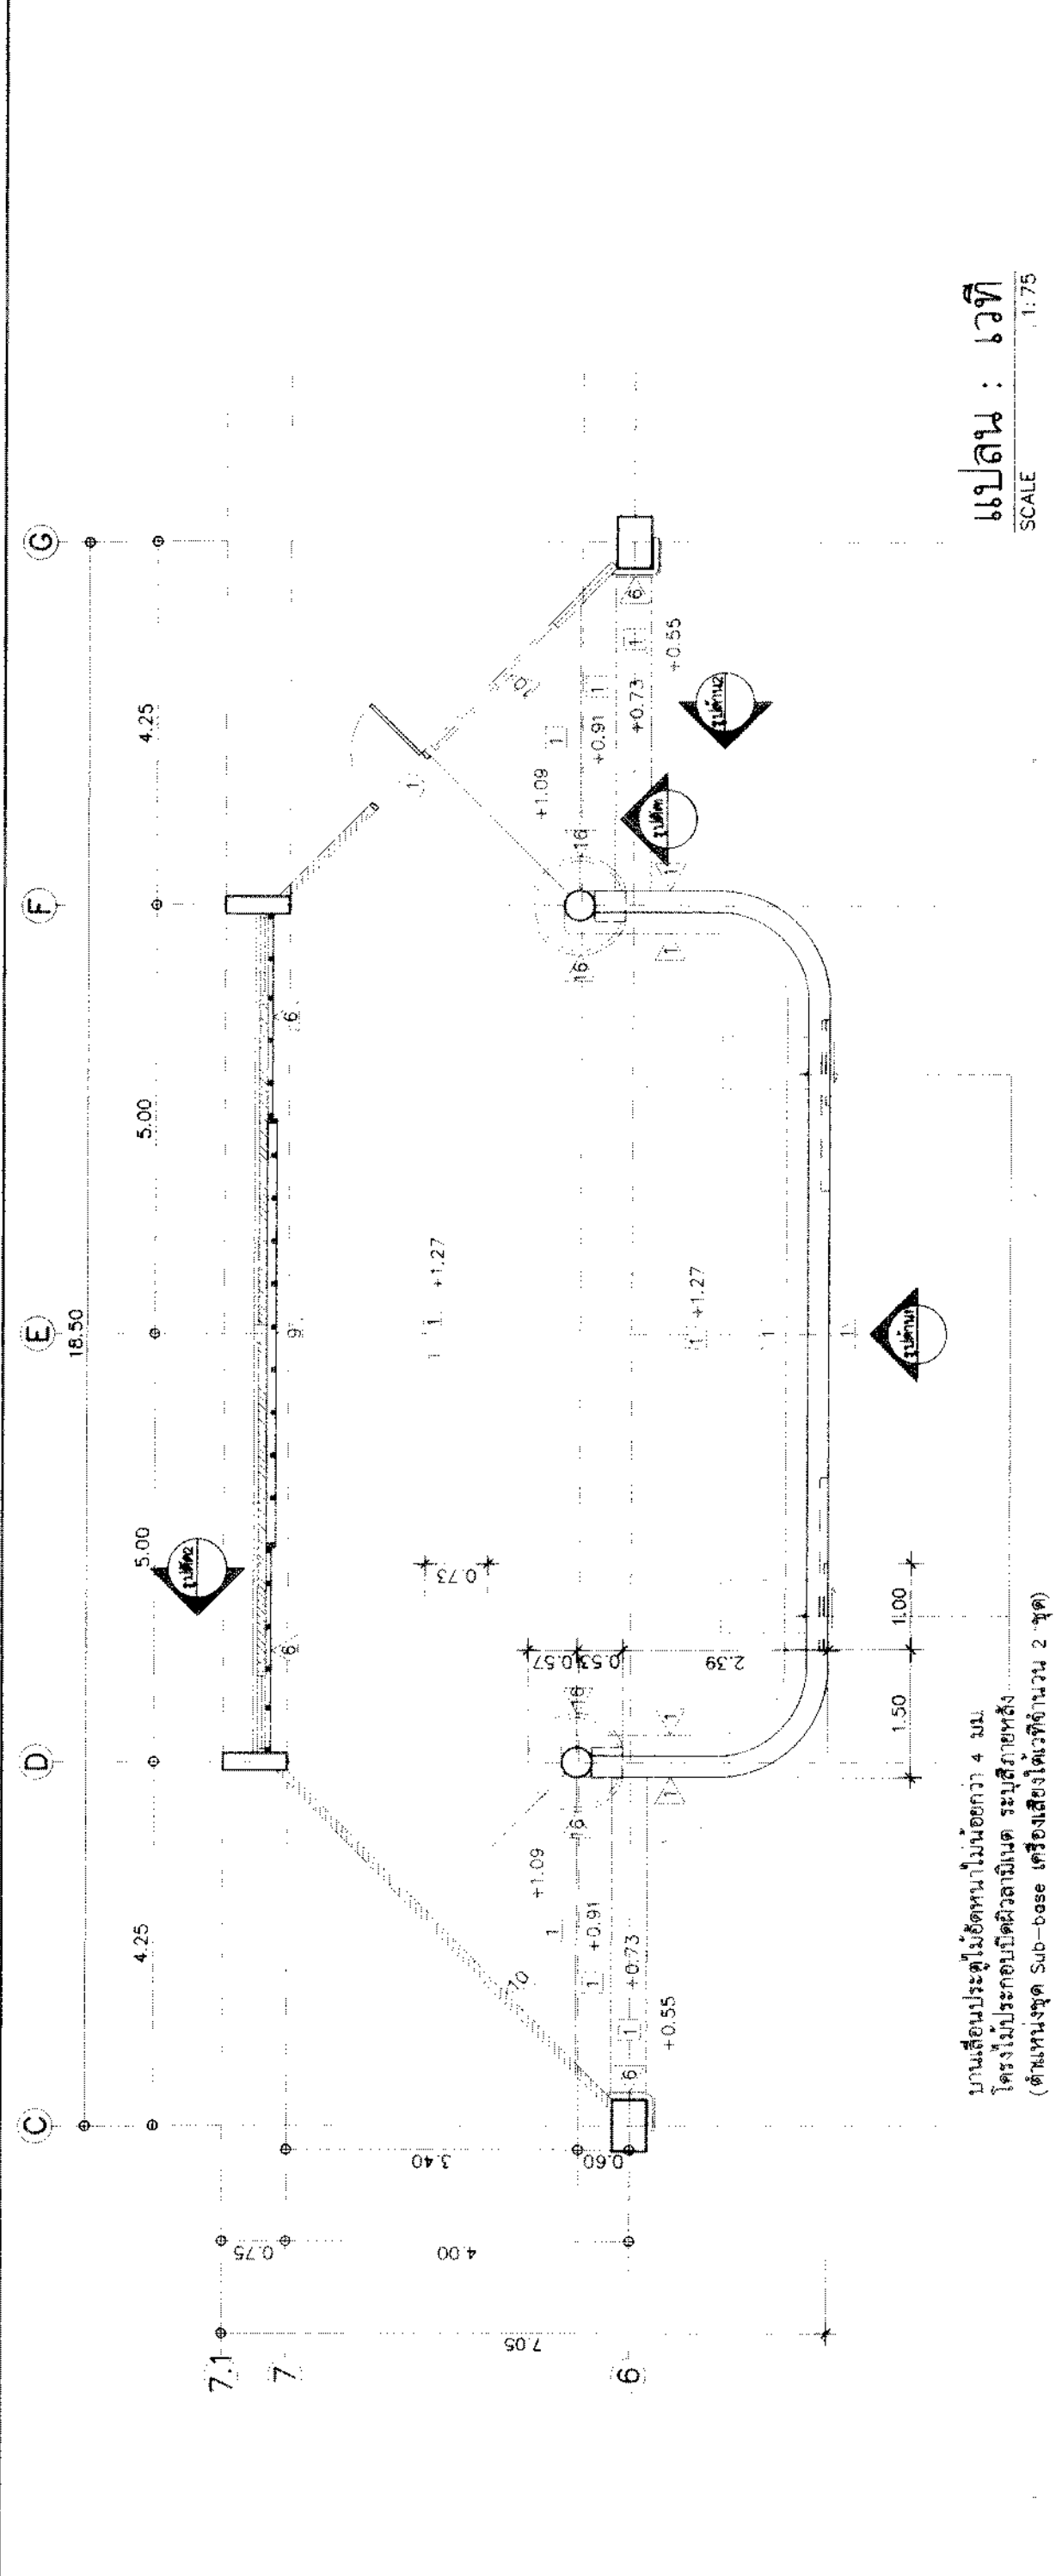
SCALE 1:75

[illegible]

[illegible][illegible][illegible]

[illegible][illegible][illegible]

[illegible]

[illegible]