


EMDB (EF1)

หากไม่สามารถเปลี่ยนสายได้ ให้ใช้สายดินตามเดิม
2(3x150,1x95,G-35) Sq.mm,NYY
in Dia. 2(4"(100)) RSC

ติดตั้งใหม่

MAIN DISTRIBUTION BOARD (MDB)

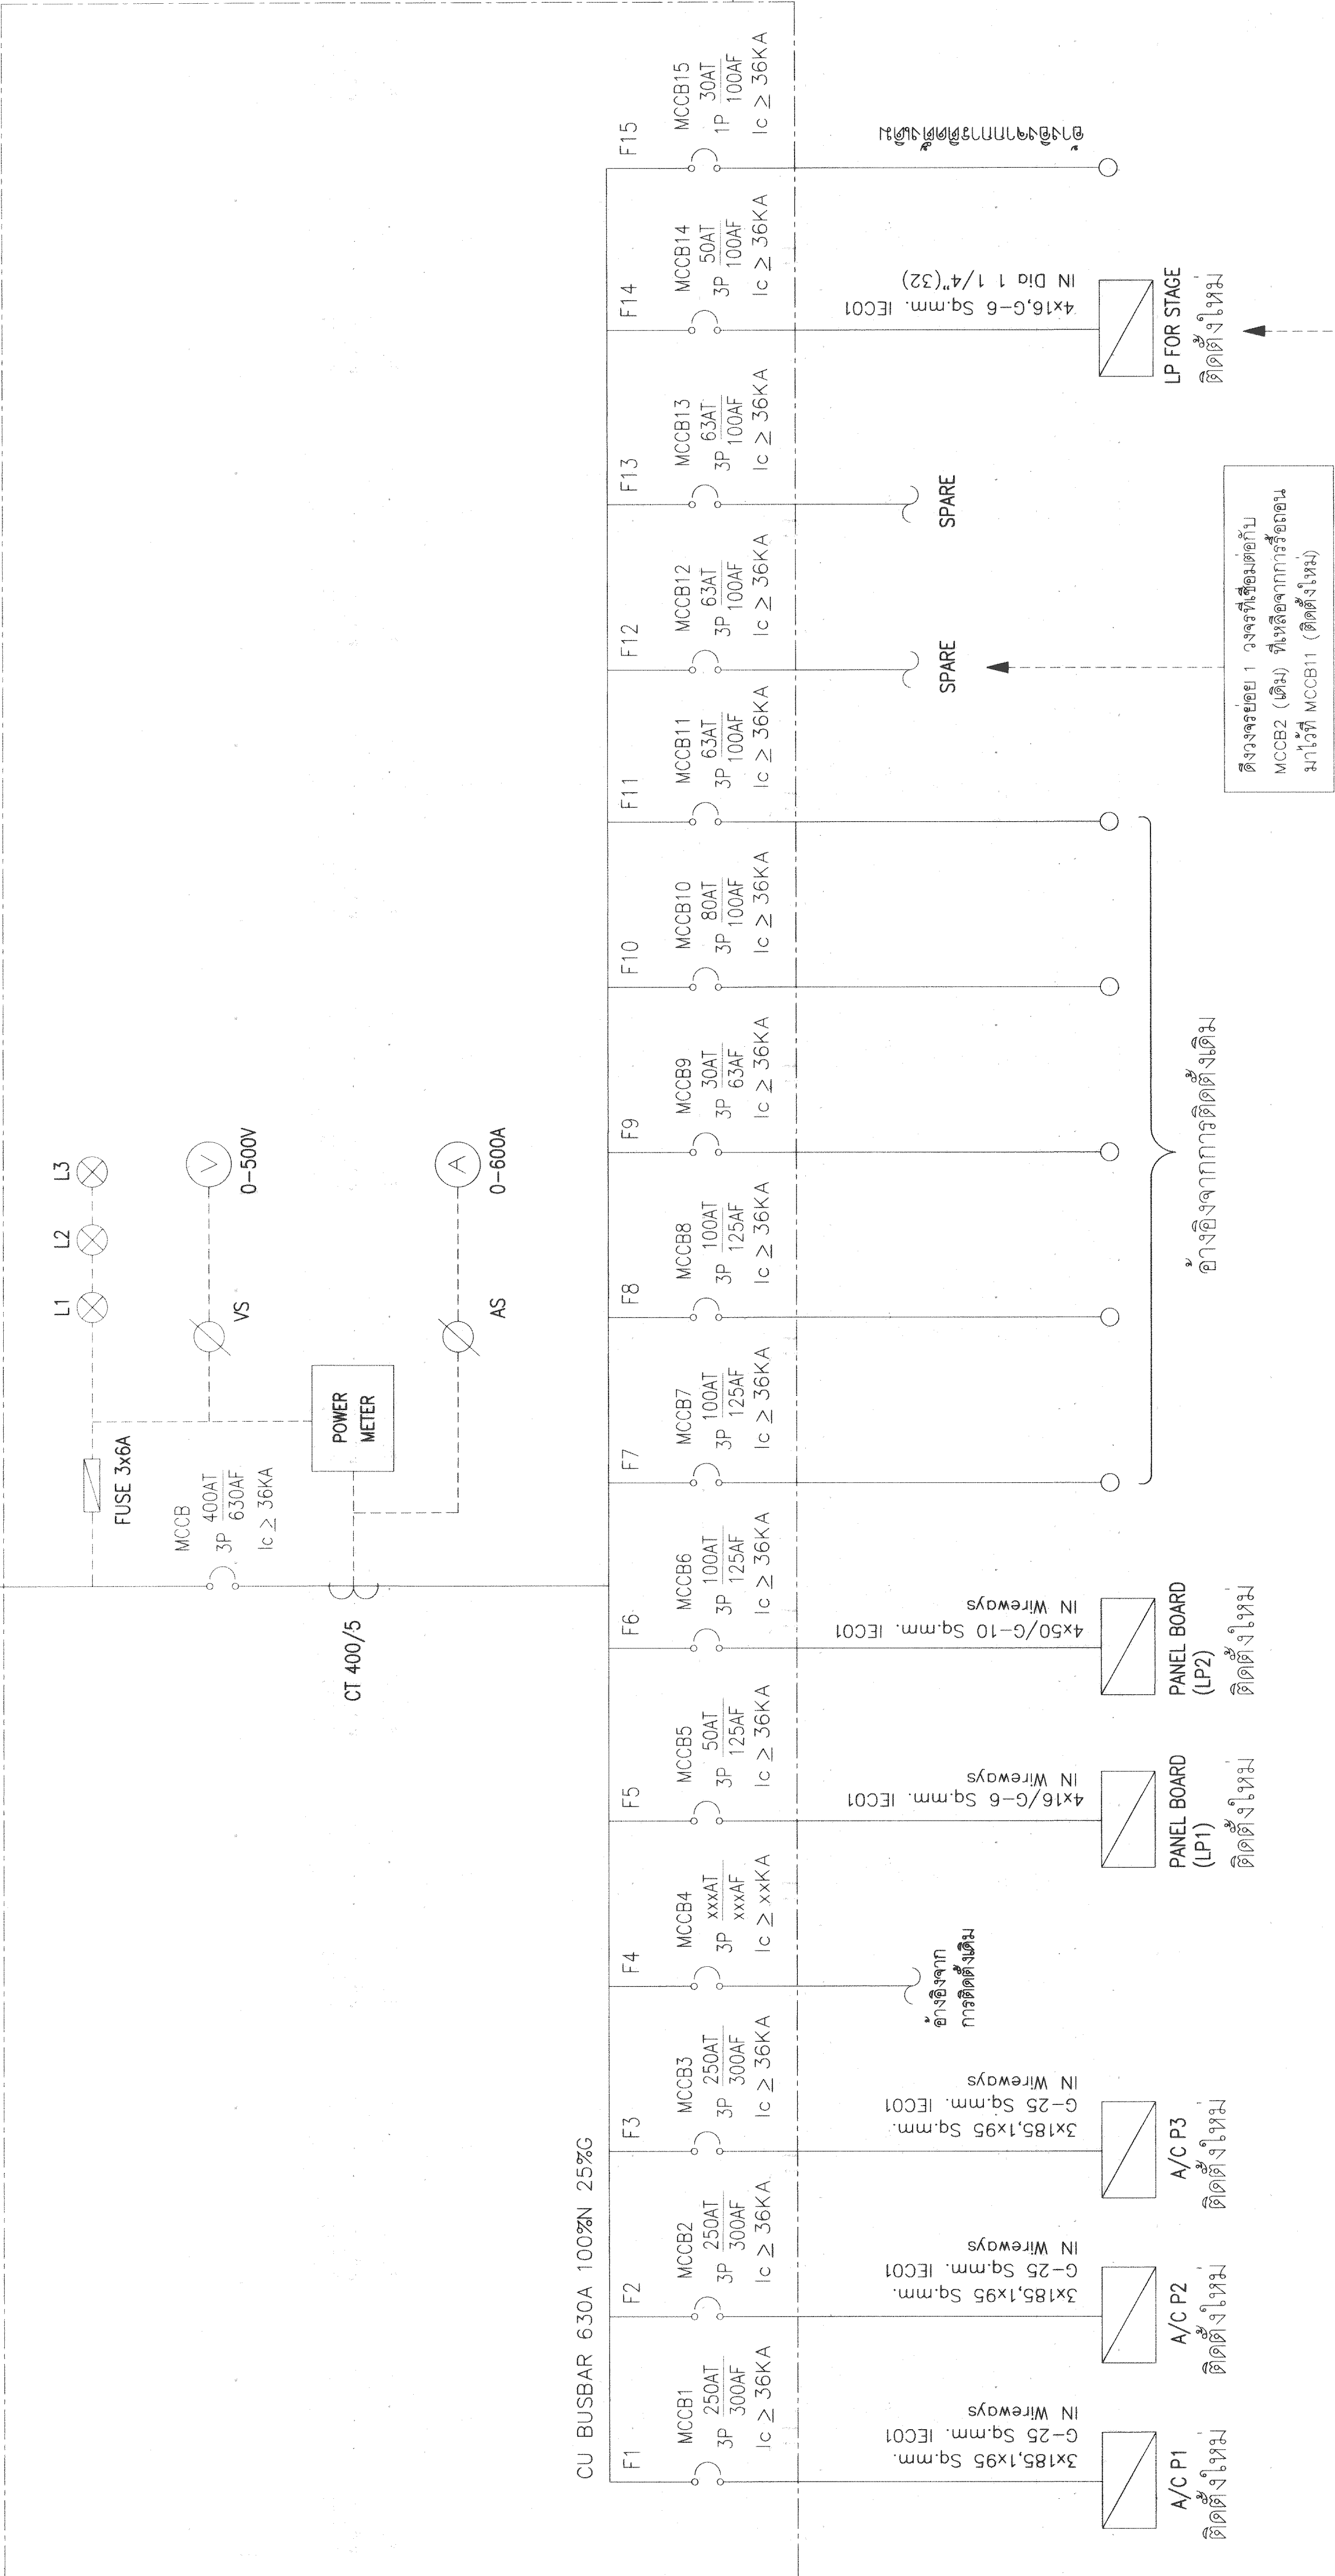

หลักดิน Ground Rod
ความยาวไม่น้อยกว่า 3 ม.
เส้นผ่านศูนย์กลางไม่น้อยกว่า 5/8"
ติดตั้งแบบแนวตั้ง 3 แห่ง
โดยเป็นดราวด์ (Earth Pit) รองรับ

IN Dia 1 1/4"(32)

IN Wireways

IN Wireways

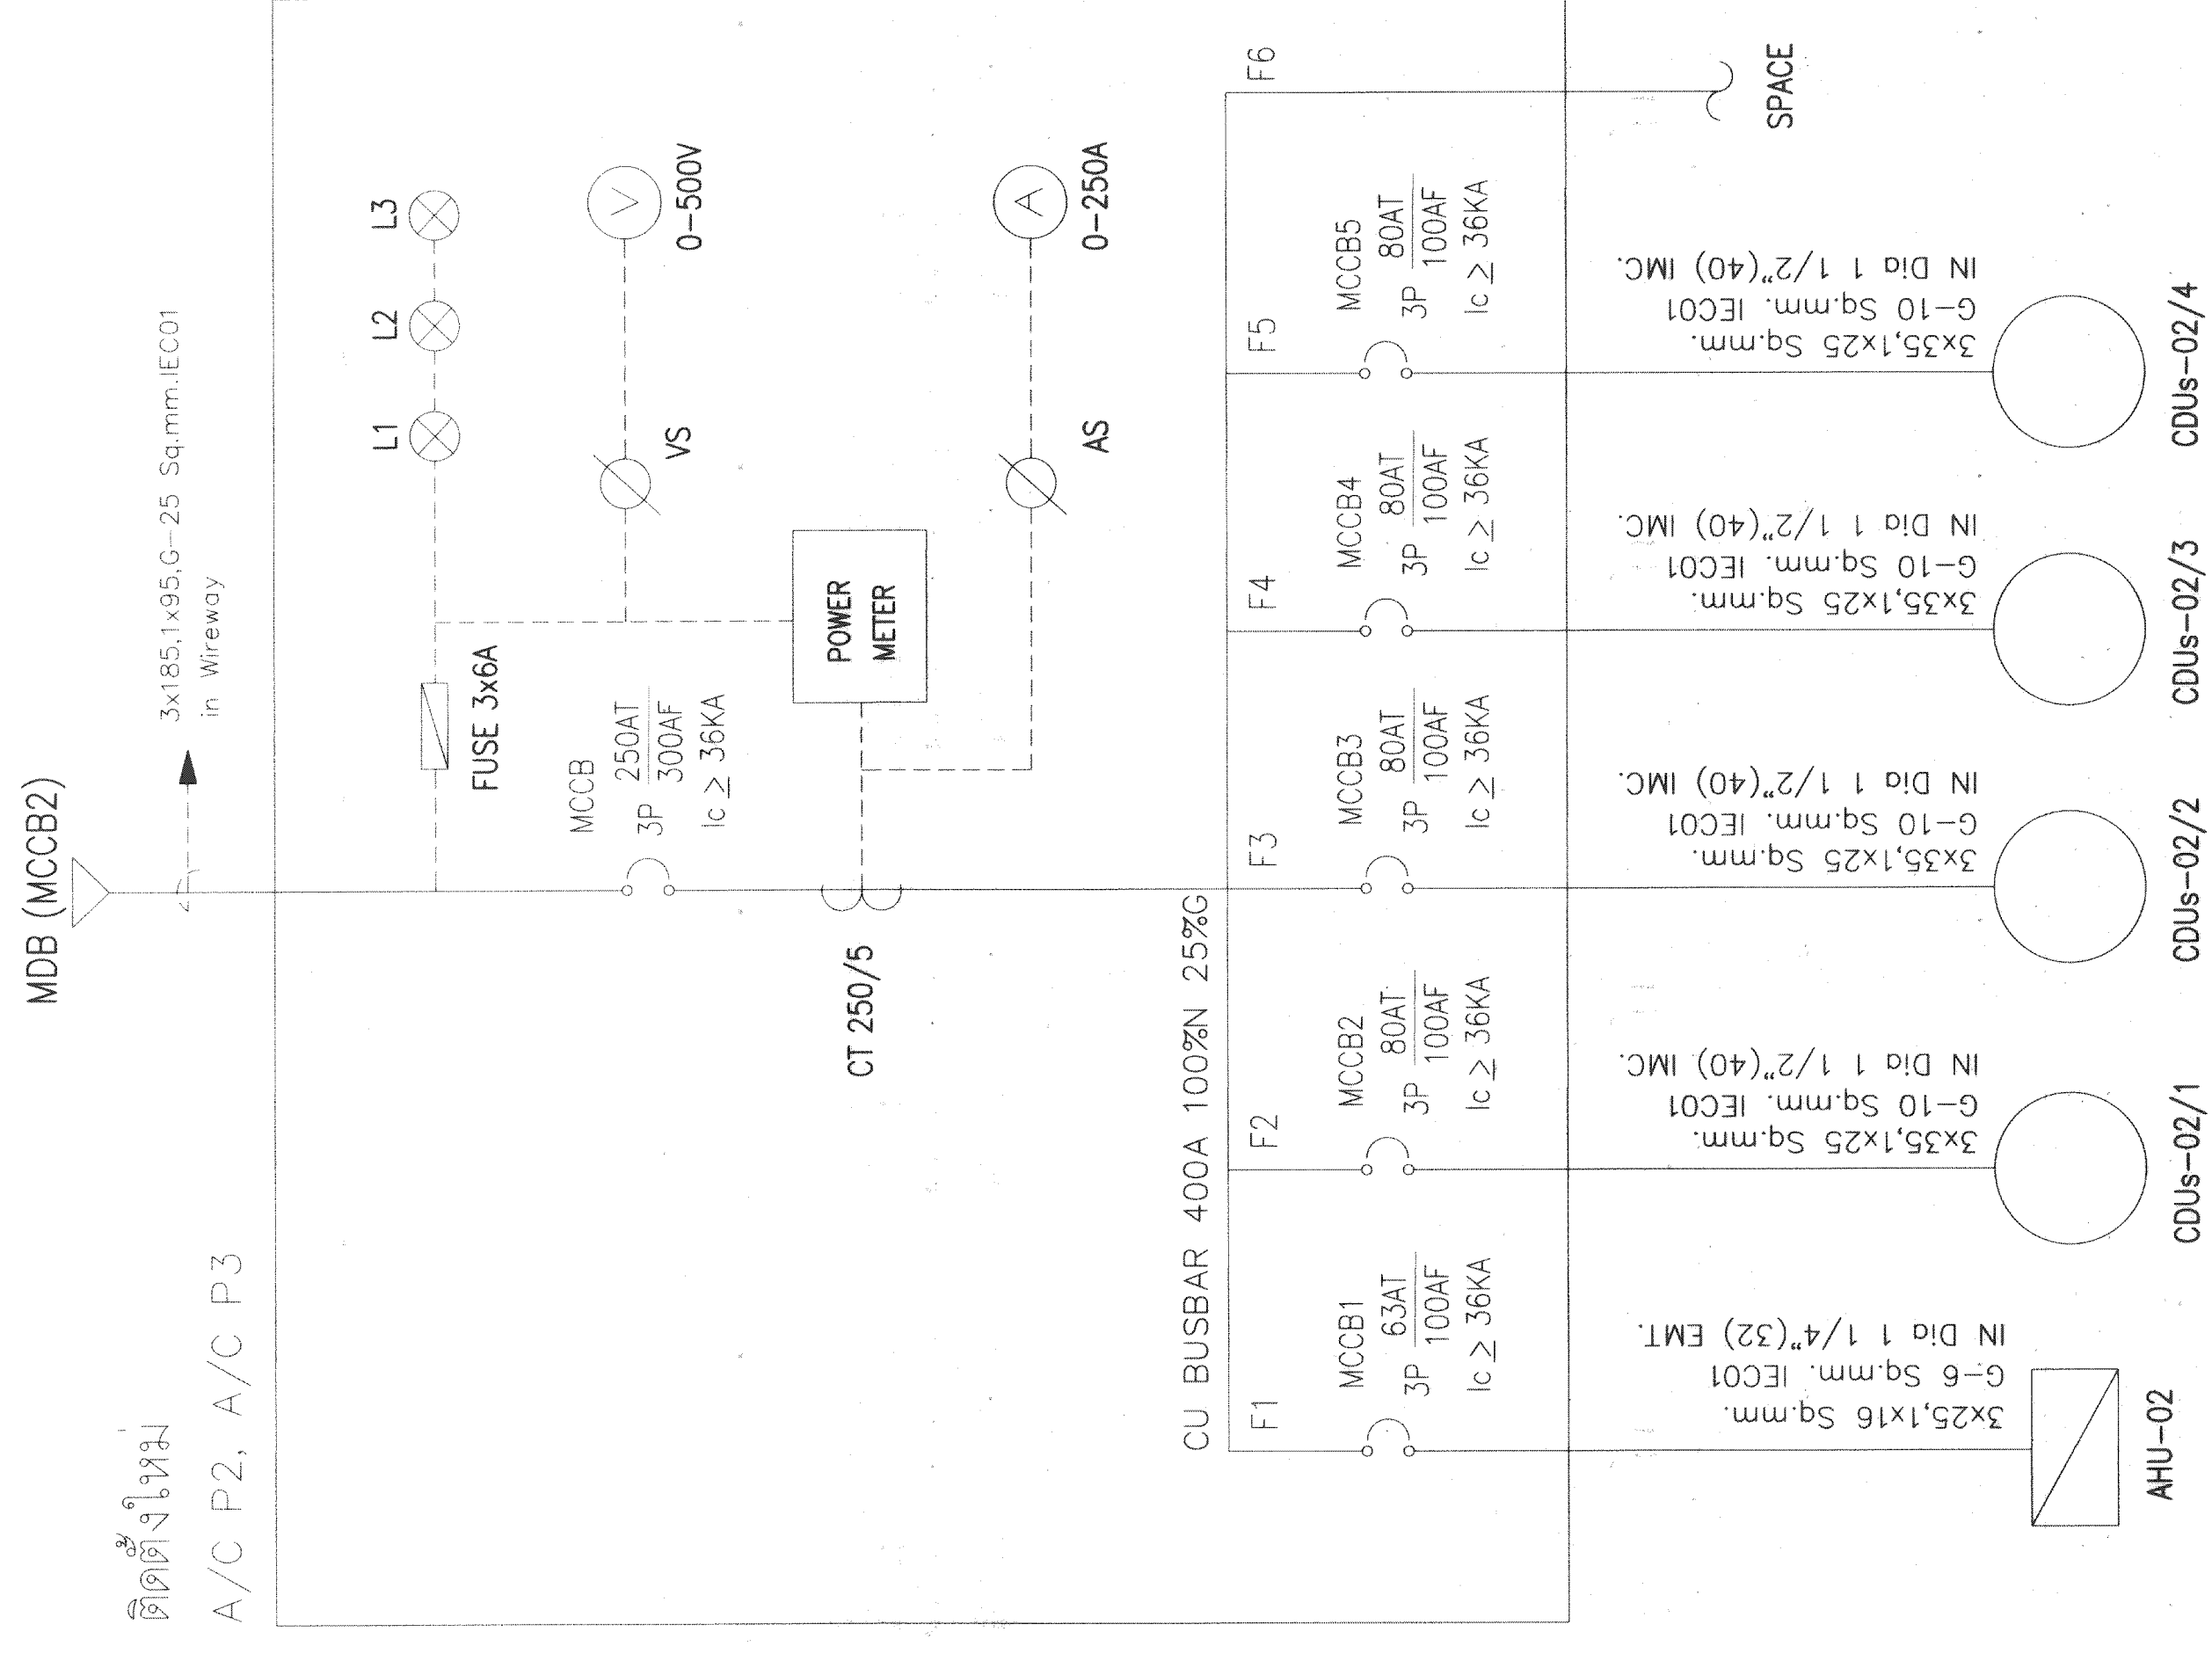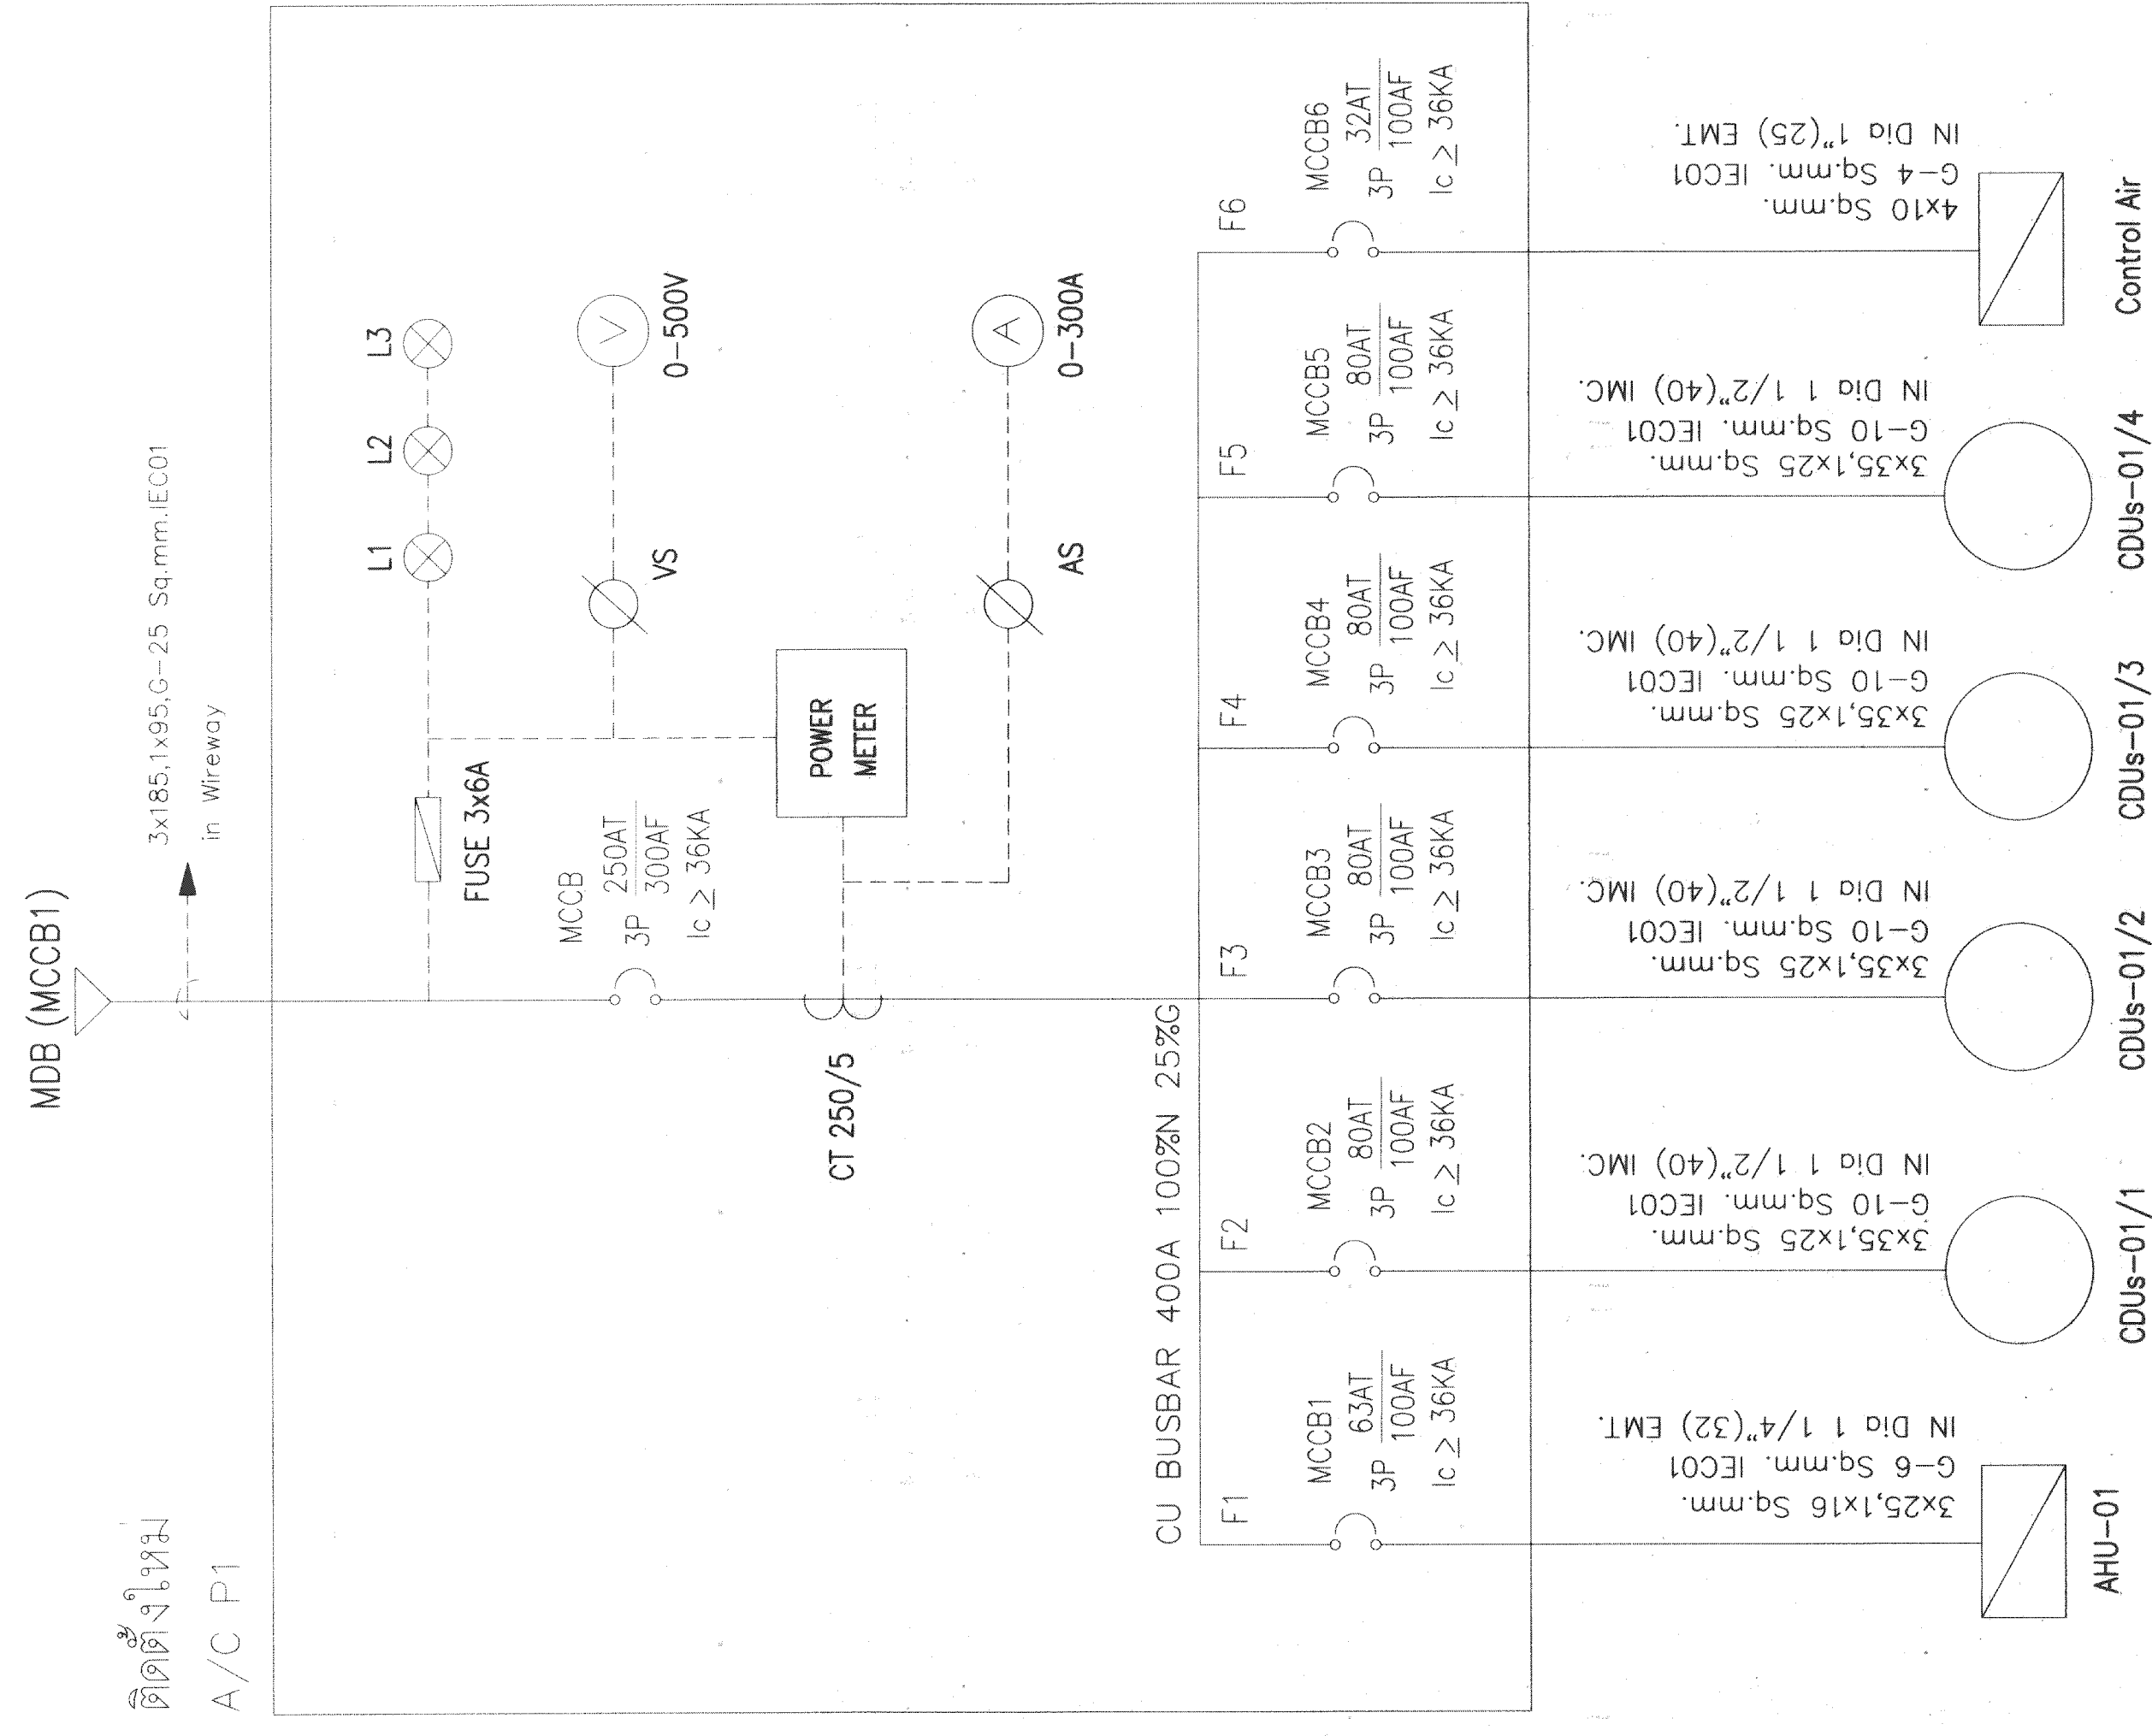

SINGLE LINE DIAGRAM A/C P1 (ติดตั้งใหม่)

SINGLE LINE DIAGRAM A/C P2, A/C P3 (ติดตั้งใหม่)

 การท่าเรือแห่งประเทศไทย PORT AUTHORITY OF THAILAND งานปรับปรุงอาคารสโมสร กทม.	REV.	DATE	BY	นาย สุภากร พงษ์โพธิ์ น.ศ.18800 นาย ไกรสร เกียรติคงโพธิ์ รบ55464 นาย อรรถกมล นานาค สด.16166 นาย อธิวัฒน์ นาคสกุล รพ.53077 นาย อธิวัฒน์ พงษ์นพ 

PANEL BOARD LOAD SCHEDULE

PANEL NO.		LP1	CONNECTED TO		MDB (FEEDER 5)		LOCATION		หมายเหตุ	
CAPACITY		36 ccts.	lc		38KA		CREATED BY		ผู้จัดทำ: นพดล นพ. 53077	
Circuit No.	DESCRIPTION	PHASE A	PHASE B	PHASE C	CIRCUIT BREAKER (CB)			CONDUIT		
					POLE	AT	SIZE	TYPE	SIZE	TYPE
1	Lighting (Terrace Area)	1200			1	16	2 x 2.5 Sq.mm.	IEC01	1/2" (15)	EMT
3	Lighting (โถงทางเข้าห้องประชุม)		700		1	16	2 x 2.5 Sq.mm.	IEC01	1/2" (15)	EMT
5	Lighting (ห้องประชุมส่วนต่อขยาย)			1,200	1	16	2 x 2.5 Sq.mm.	IEC01	1/2" (15)	EMT
7	Lighting (ห้องเสิร์ฟ)	200			1	16	2 x 2.5 Sq.mm.	IEC01	1/2" (15)	EMT
9	Lighting (ห้องประชุมใหญ่)		600		1	16	2 x 2.5 Sq.mm.	IEC01	1/2" (15)	EMT
11	Lighting (ห้องประชุมใหญ่)			800	1	16	2 x 2.5 Sq.mm.	IEC01	1/2" (15)	EMT
13	Lighting (ห้องประชุมใหญ่)	400			1	16	2 x 2.5 Sq.mm.	IEC01	1/2" (15)	EMT
15	Lighting (ห้องประชุมใหญ่)		800		1	16	2 x 2.5 Sq.mm.	IEC01	1/2" (15)	EMT
17	Receptacle			1,400	1	20	2 x 4/G-2.5 Sq.mm.	IEC01	1/2" (15)	EMT
19	Receptacle	1,400			1	20	2 x 4/G-2.5 Sq.mm.	IEC01	1/2" (15)	EMT
21	Receptacle		1,200		1	20	2 x 4/G-2.5 Sq.mm.	IEC01	1/2" (15)	EMT
23	Receptacle (Emergency)				1	20	2 x 4/G-2.5 Sq.mm.	IEC01	1/2" (15)	EMT
25	Receptacle (Emergency)	1,200			1	20	2 x 4/G-2.5 Sq.mm.	IEC01	1/2" (15)	EMT
27	Receptacle (Emergency)		2,000		1	20	2 x 4/G-2.5 Sq.mm.	IEC01	1/2" (15)	EMT
29	Ventilation Fan			1,200	1	20	2 x 4/G-2.5 Sq.mm.	IEC01	1/2" (15)	EMT
31	Receptacle (Sounding)	800			1	20	2C x 4/G-2.5 Sq.mm.	NY-Y-G 1 1/4" (32)	IMC	RCBO
33	Rolling Shutter		1,000		1	20	2 x 4/G-2.5 Sq.mm.	IEC01	1/2" (15)	EMT
35	SPARE			1,000	1	16	-	-	-	-
2	Lighting (ห้องโถงหัวโถง)	500			1	16	2 x 2.5 Sq.mm.	IEC01	1/2" (15)	EMT
4	Lighting (ห้องเตรียมเสื้อคลุม)		350		1	16	2 x 2.5 Sq.mm.	IEC01	1/2" (15)	EMT
6	Lighting (ห้องน้ำ)			700	1	16	2 x 2.5 Sq.mm.	IEC01	1/2" (15)	EMT
8	Lighting (ทางเข้าห้องประชุม)	950			1	16	2 x 2.5 Sq.mm.	IEC01	1/2" (15)	EMT
10	Lighting (ห้องประชุมใหญ่)		800		1	16	2 x 2.5 Sq.mm.	IEC01	1/2" (15)	EMT
12	Lighting (ห้องประชุมใหญ่)			800	1	16	2 x 2.5 Sq.mm.	IEC01	1/2" (15)	EMT
14	Lighting (ห้องประชุมใหญ่)	500			1	16	2 x 2.5 Sq.mm.	IEC01	1/2" (15)	EMT
16	Lighting (บันทางเข้า)		1,100		1	16	2 x 2.5 Sq.mm.	IEC01	1/2" (15)	EMT
18	Lighting (Strip Light ลิ้นชัก)			300	1	16	2 x 2.5 Sq.mm.	IEC01	1/2" (15)	EMT
20	Receptacle	1,600			1	20	2 x 4/G-2.5 Sq.mm.	IEC01	1/2" (15)	EMT
22	Receptacle		1,200		1	20	2 x 4/G-2.5 Sq.mm.	IEC01	1/2" (15)	EMT
24	Receptacle (สำหรับพัดลม)			1,400	1	20	2 x 4/G-2.5 Sq.mm.	IEC01	1/2" (15)	EMT
26	Receptacle (Emergency)	1,400			1	20	2 x 4/G-2.5 Sq.mm.	IEC01	1/2" (15)	EMT
28	Receptacle (Emergency)		1,000		1	20	2 x 4/G-2.5 Sq.mm.	IEC01	1/2" (15)	EMT
30	Ventilation Fan			900	1	20	2 x 4/G-2.5 Sq.mm.	IEC01	1/2" (15)	EMT
32	Sounding System	6,400			1	32	2 x 6/G-4 Sq.mm.	IEC01	1/2" (15)	EMT
34	SPARE		1,000		1	16	-	-	-	-
36	(SPACE)				-	-	-	-	-	-
AT 0.8 DEMAND FACTOR		13,240	9,400	8,720	MAIN CIRCUIT BREAKER		MAIN FEEDER		Wireway	
TOTAL CONNECTED LOAD (VA)			31,360		3P 50A T/125AF		4 x 16/G-5 Sq.mm. IEC01		8" x 4"	


PANEL BOARD LOAD SCHEDULE LP1 (ติดตั้งใหม่)

SCALE

[illegible]

PANEL BOARD LOAD SCHEDULE

CAPACITY		18 ccts.	Ic	38KA	CREATED BY				วิศวกร มาตรฐาน กฟผ. 53077		
Circuit No.	DESCRIPTION	CONNECTED LOAD (VA)			CIRCUIT BREAKER (CB)		CONDUCTORS		CONDUIT		
		PHASE A	PHASE B	PHASE C	POLE	AT	SIZE	TYPE	SIZE	TYPE	
1	AHU-03 (800,000 BTU)	10000			3	63	3 x 25,1 x 16 G-6 Sq.mm.	IEC01	1 1/4" (32)	EMT	
3		10000									
5			10000								
7	CDUs-03/2	10300			3	80	3 x 35,1 x 25 G-10 Sq.mm.	IEC01	1 1/2" (40)	IMC	
9		10300									
11			10300								
13	CDUs-03/4	10300			3	80	3 x 35,1 x 25 G-10 Sq.mm.	IEC01	1 1/2" (40)	IMC	
15		10300									
17			10300								
2	CDUs-03/1	10300			3	80	3 x 35,1 x 25 G-10 Sq.mm.	IEC01	1 1/2" (40)	IMC	
4		10300									
6			10300								
8	CDUs-03/3	10300			3	80	3 x 35,1 x 25 G-10 Sq.mm.	IEC01	1 1/2" (40)	IMC	
10		10300									
12			10300								
14	(SPACE)	-	-	-	-	-	-	-	-	-	
16	(SPACE)	-	-	-	-	-	-	-	-	-	
18	(SPACE)	-	-	-	-	-	-	-	-	-	
AT 1.0 DEMAND FACTOR		51,200	51,200	51,200	MAIN CIRCUIT BREAKER		MAIN FEEDER		Wireway		
TOTAL CONNECTED LOAD (VA)		153,600			3P 250AT/300AF		3 x 185,1 x 95/G-25 Sq.mm. IEC01		8" x 4"		

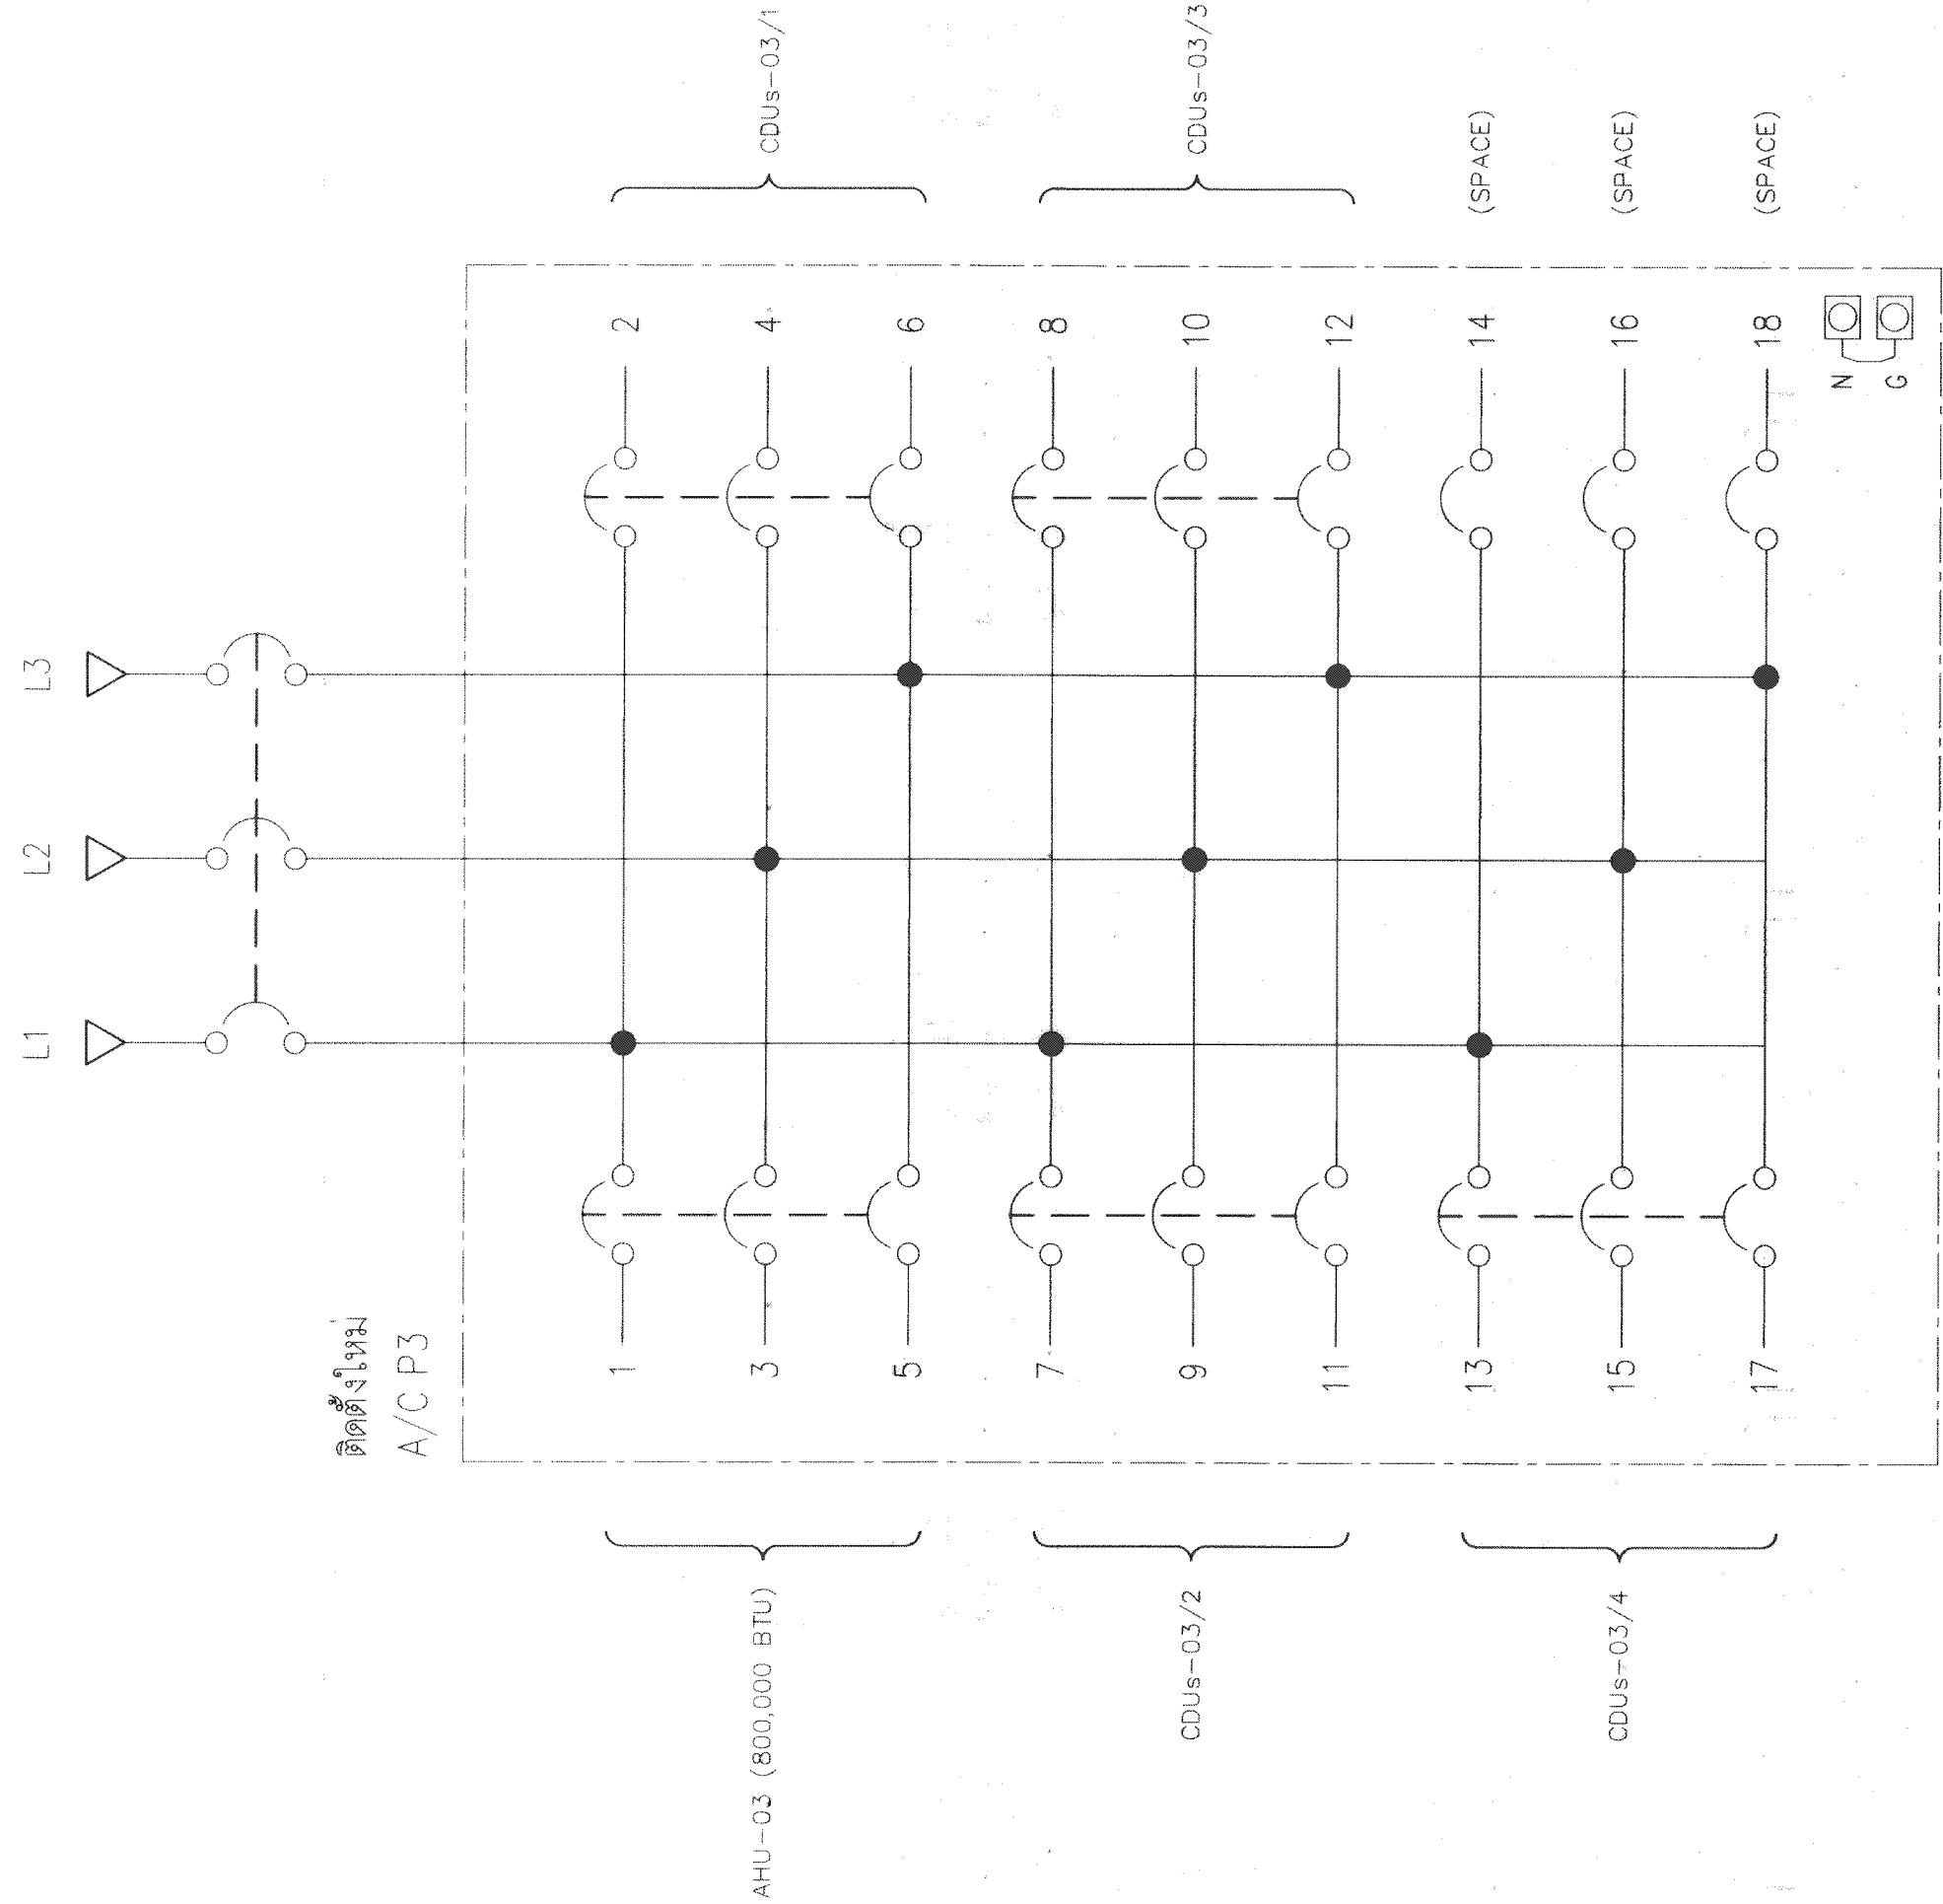

รายการที่ต้องดำเนินการ


- ติดตั้งไฟฟ้าตาม Load Schedule ที่ออกแบบกำหนด
- การเดินท่อร้อยสายเคเบิลให้เรียบร้อย IMC
- การเดินท่อร้อยสายภายในตู้ควบคุม และส่งในตู้ให้เรียบร้อย EMT
- การเดินสายไฟฟ้าร้อยภายในตู้ควบคุม และส่งในตู้ให้เรียบร้อย IEC01
- การเดินสายไฟฟ้าเดินในรางเดินสายไฟ (Wireway) ขนาด 8"x4"
- การเดินสายไฟฟ้าเดินในรางเดินสายไฟ (Wireway) หลักขนาด 12"x4"
- ผู้รับจ้างต้องทำการเสนอแบบ Shop Drawing งานระบบไฟฟ้า และต้องได้รับการอนุมัติจากผู้ออกแบบ

PANEL BOARD LOAD SCHEDULE A/C P3 (ติดตั้งใหม่)

SCALE

NTS.

REV.	DATE	BY	การท่าเรือแห่งประเทศไทย PORT AUTHORITY OF THAILAND 	งานปรับปรุงอาคารสโมสร กฟผ.	เอกสารที่เกี่ยวข้อง	เอกสารประกอบ	เอกสารประกอบ	--------------	--------------	--------

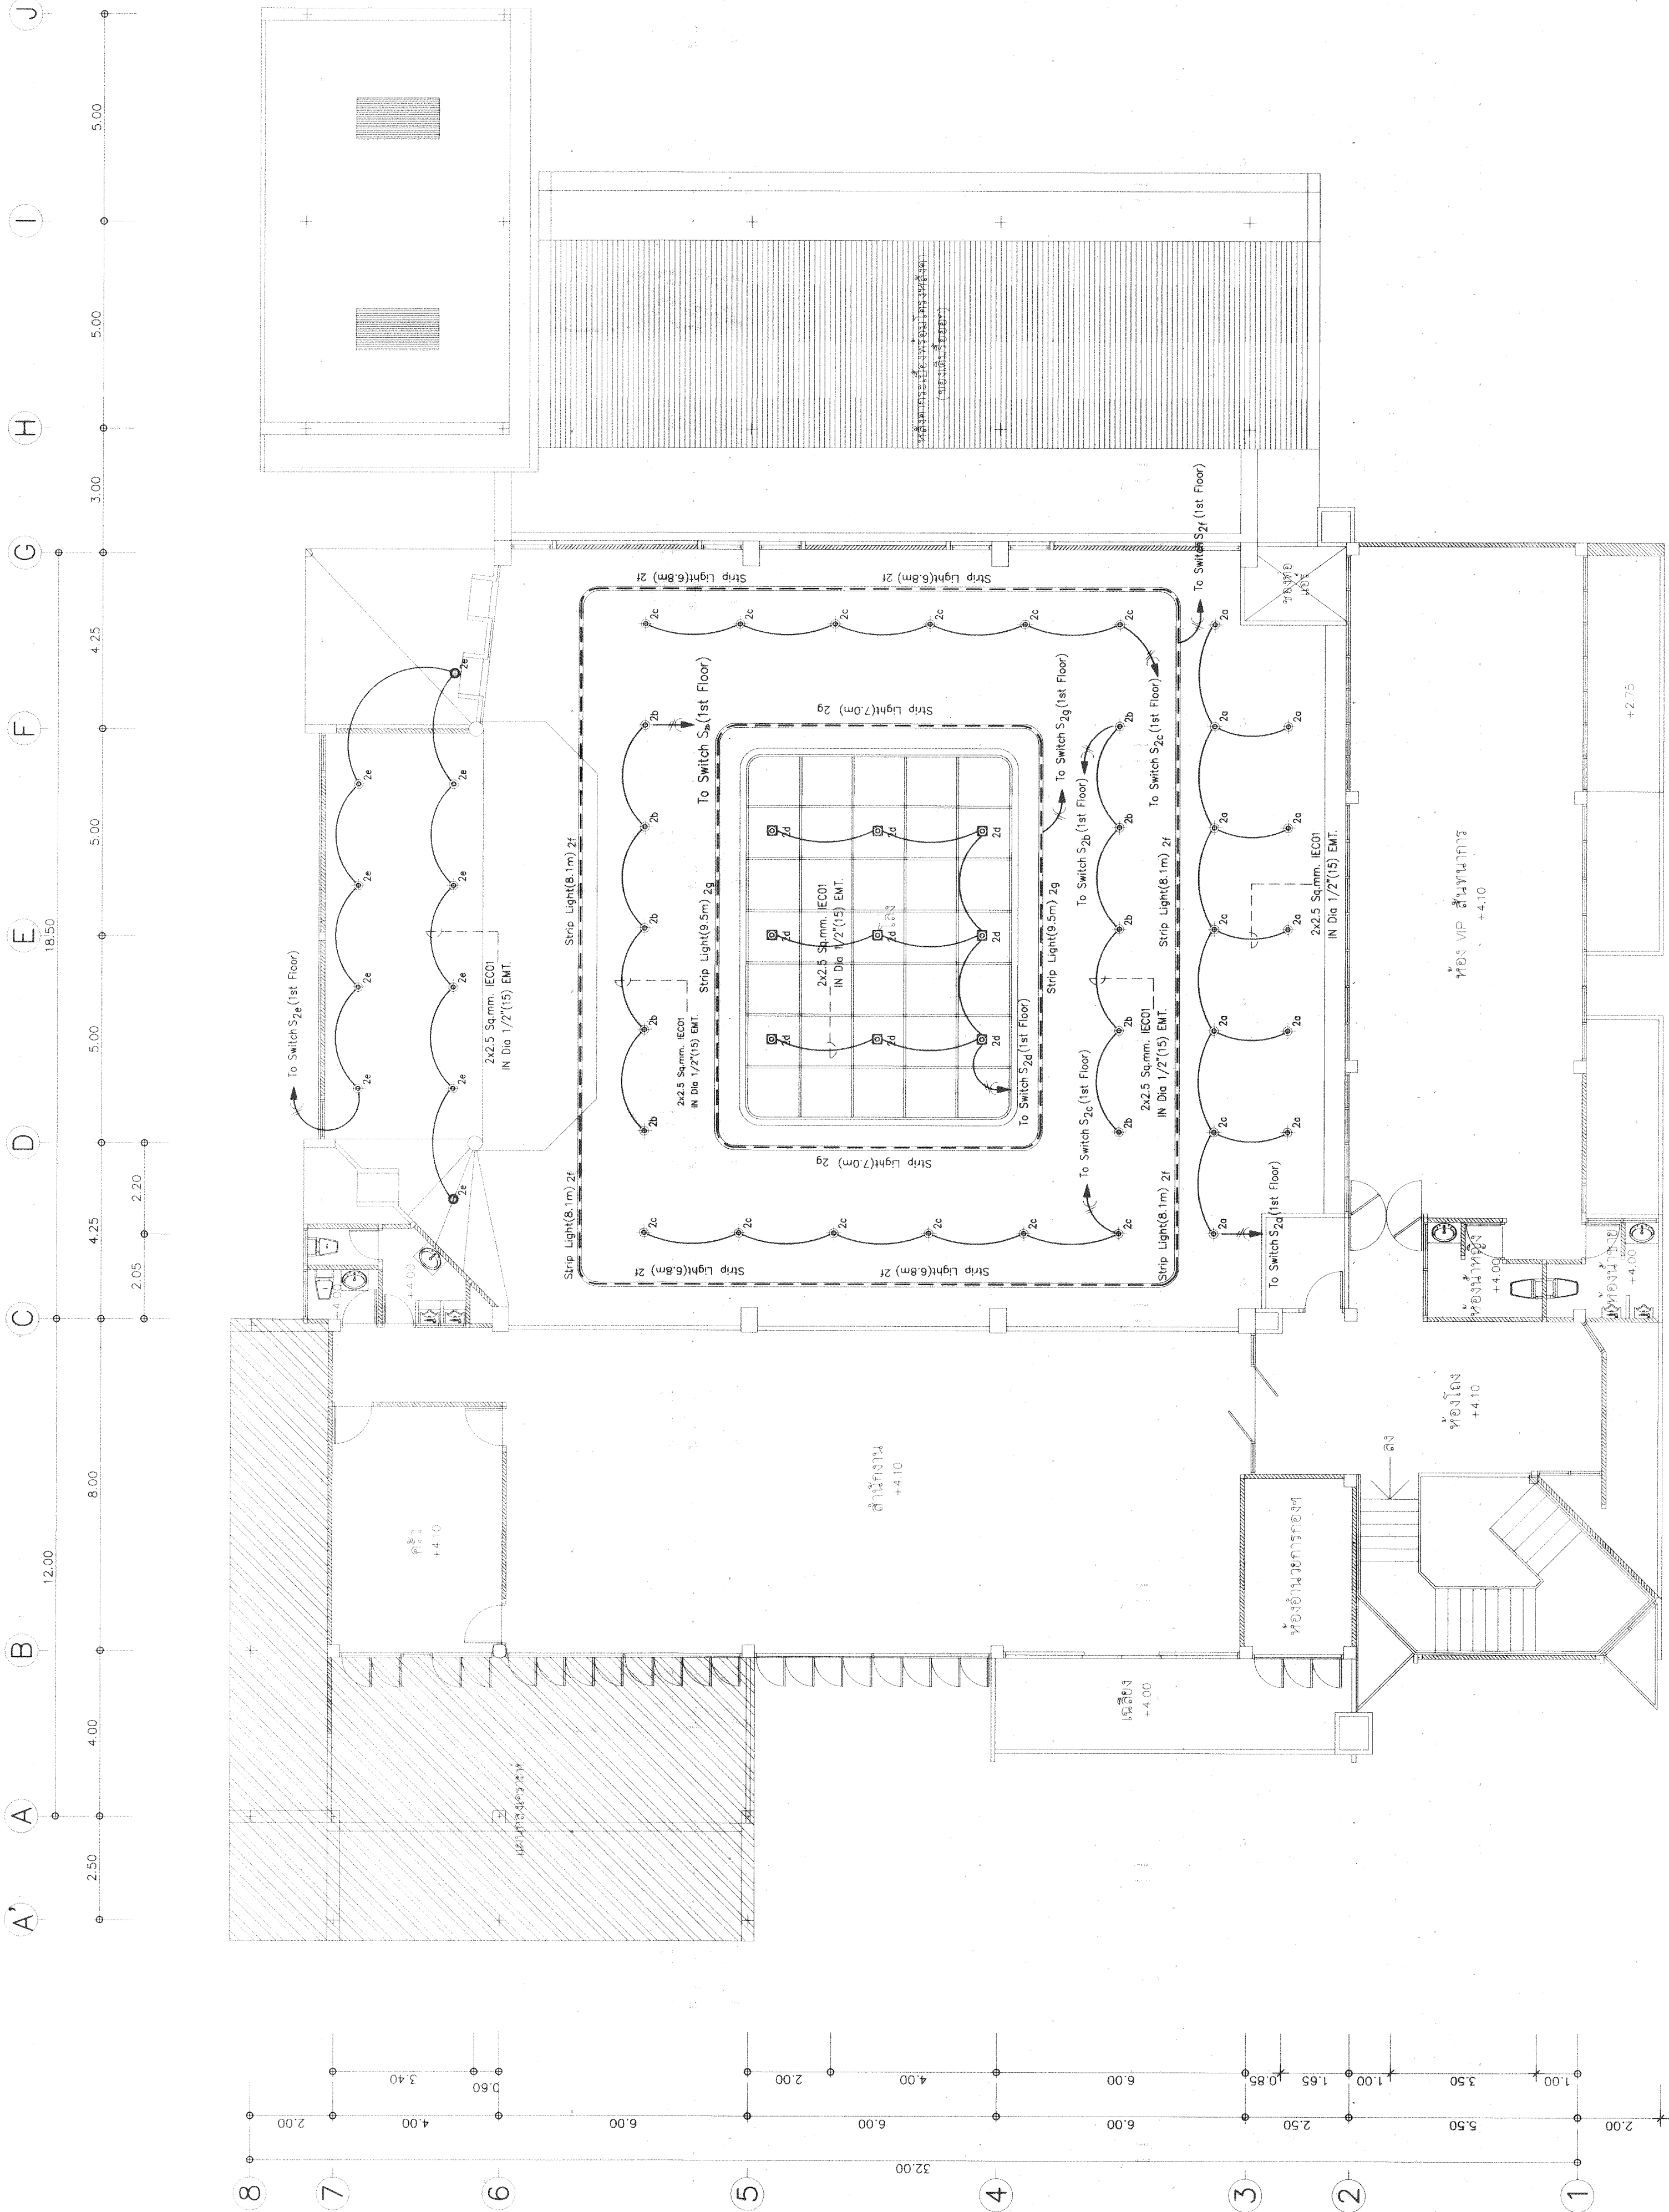


LIGHTING SYSTEM	
SYMBOLS	DESCRIPTION
	ชุดดวงโคม Downlight หลอด LED 14 W:1400 lm Cool White 3000k IP65 220VAC 50Hz Luminaire Lifetime:40,000 hrs.
	ชุดดวงโคม Downlight หลอด LED 23 W:2300 lm Cool White 4000k IP20 220VAC 50Hz Luminaire Lifetime:40,000 hrs.
	ชุดดวงโคม Downlight หลอด LED 35 W:3500 lm Cool White 4000k IP20 220VAC 50Hz Luminaire Lifetime:40,000 hrs.
	ชุดดวงโคม Downlight หลอด LED 40 W:4000 lm Cool White 4000k IP20 220VAC 50Hz Luminaire Lifetime:40,000 hrs.
	ชุดดวงโคม Downlight หลอด LED 10 W:1000 lm Cool White 4000k IP20 220VAC 50Hz Luminaire Lifetime:40,000 hrs.
	ชุดดวงโคม Downlight หลอด LED 60 W:6000 lm Cool White 4000k IP20 220VAC 50Hz Luminaire Lifetime:40,000 hrs.
	ชุดดวงโคม Surface Square Downlight หลอด LED 40 W:4000 lm Cool White 4000k IP20 220VAC 50Hz Luminaire Lifetime:40,000 hrs.
	ชุดดวงไฟ Strip Light หลอด LED 12 W/m Cool White 4000k
	ชุดดวงโคม LED Batten หลอด LED 16 W:1600 lm Cool White 4000k IP20 220VAC 50Hz Luminaire Lifetime:25,000 hrs.
	สวิตช์ไฟฟ้าแบบก้านน้ำ 1 เฟส 16A 250V
	สวิตช์ไฟฟ้า 1 เฟส 16A 250V



รายการที่ต้องดำเนินการ

- ติดตั้งชุดดวงโคมพร้อมเดินสายไฟฟ้าตามขนาดและตำแหน่งที่ออกแบบกำหนด
- การเดินท่อร้อยสายภายในฝ้าเพดาน และฝังในผนังให้ไร้อุปสรรค EMT
- การเดินสายไฟฟ้าร้อยท่อภายในฝ้าเพดาน และฝังในผนังให้ไร้อุปสรรค IEC01
- การติดตั้งสวิตช์เปิด-ปิดไฟฟ้าภายนอกอาคาร ให้ใช้สวิตช์แบบก้านน้ำ
- ผู้รับจ้างต้องทำการเสนอแบบ Shop Drawing งานระบบไฟฟ้า และต้องได้รับการอนุมัติจากผู้ออกแบบ


แปลนระบบไฟฟ้าแสงสว่างชั้นที่ 2 (ปรับปรุง)
SCALE 1:100

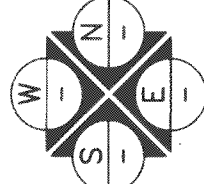

REV.	DATE	BY	 การท่าเรือแห่งประเทศไทย PORT AUTHORITY OF THAILAND	งานปรับปรุงอาคารสโมสร กทท.	Signature	ชื่อ-นามสกุล				ตำแหน่ง/ชื่อตำแหน่ง				ชื่อ-นามสกุล				ตำแหน่ง/ชื่อตำแหน่ง				แปลนระบบไฟฟ้าแสงสว่างชั้นที่ 2	
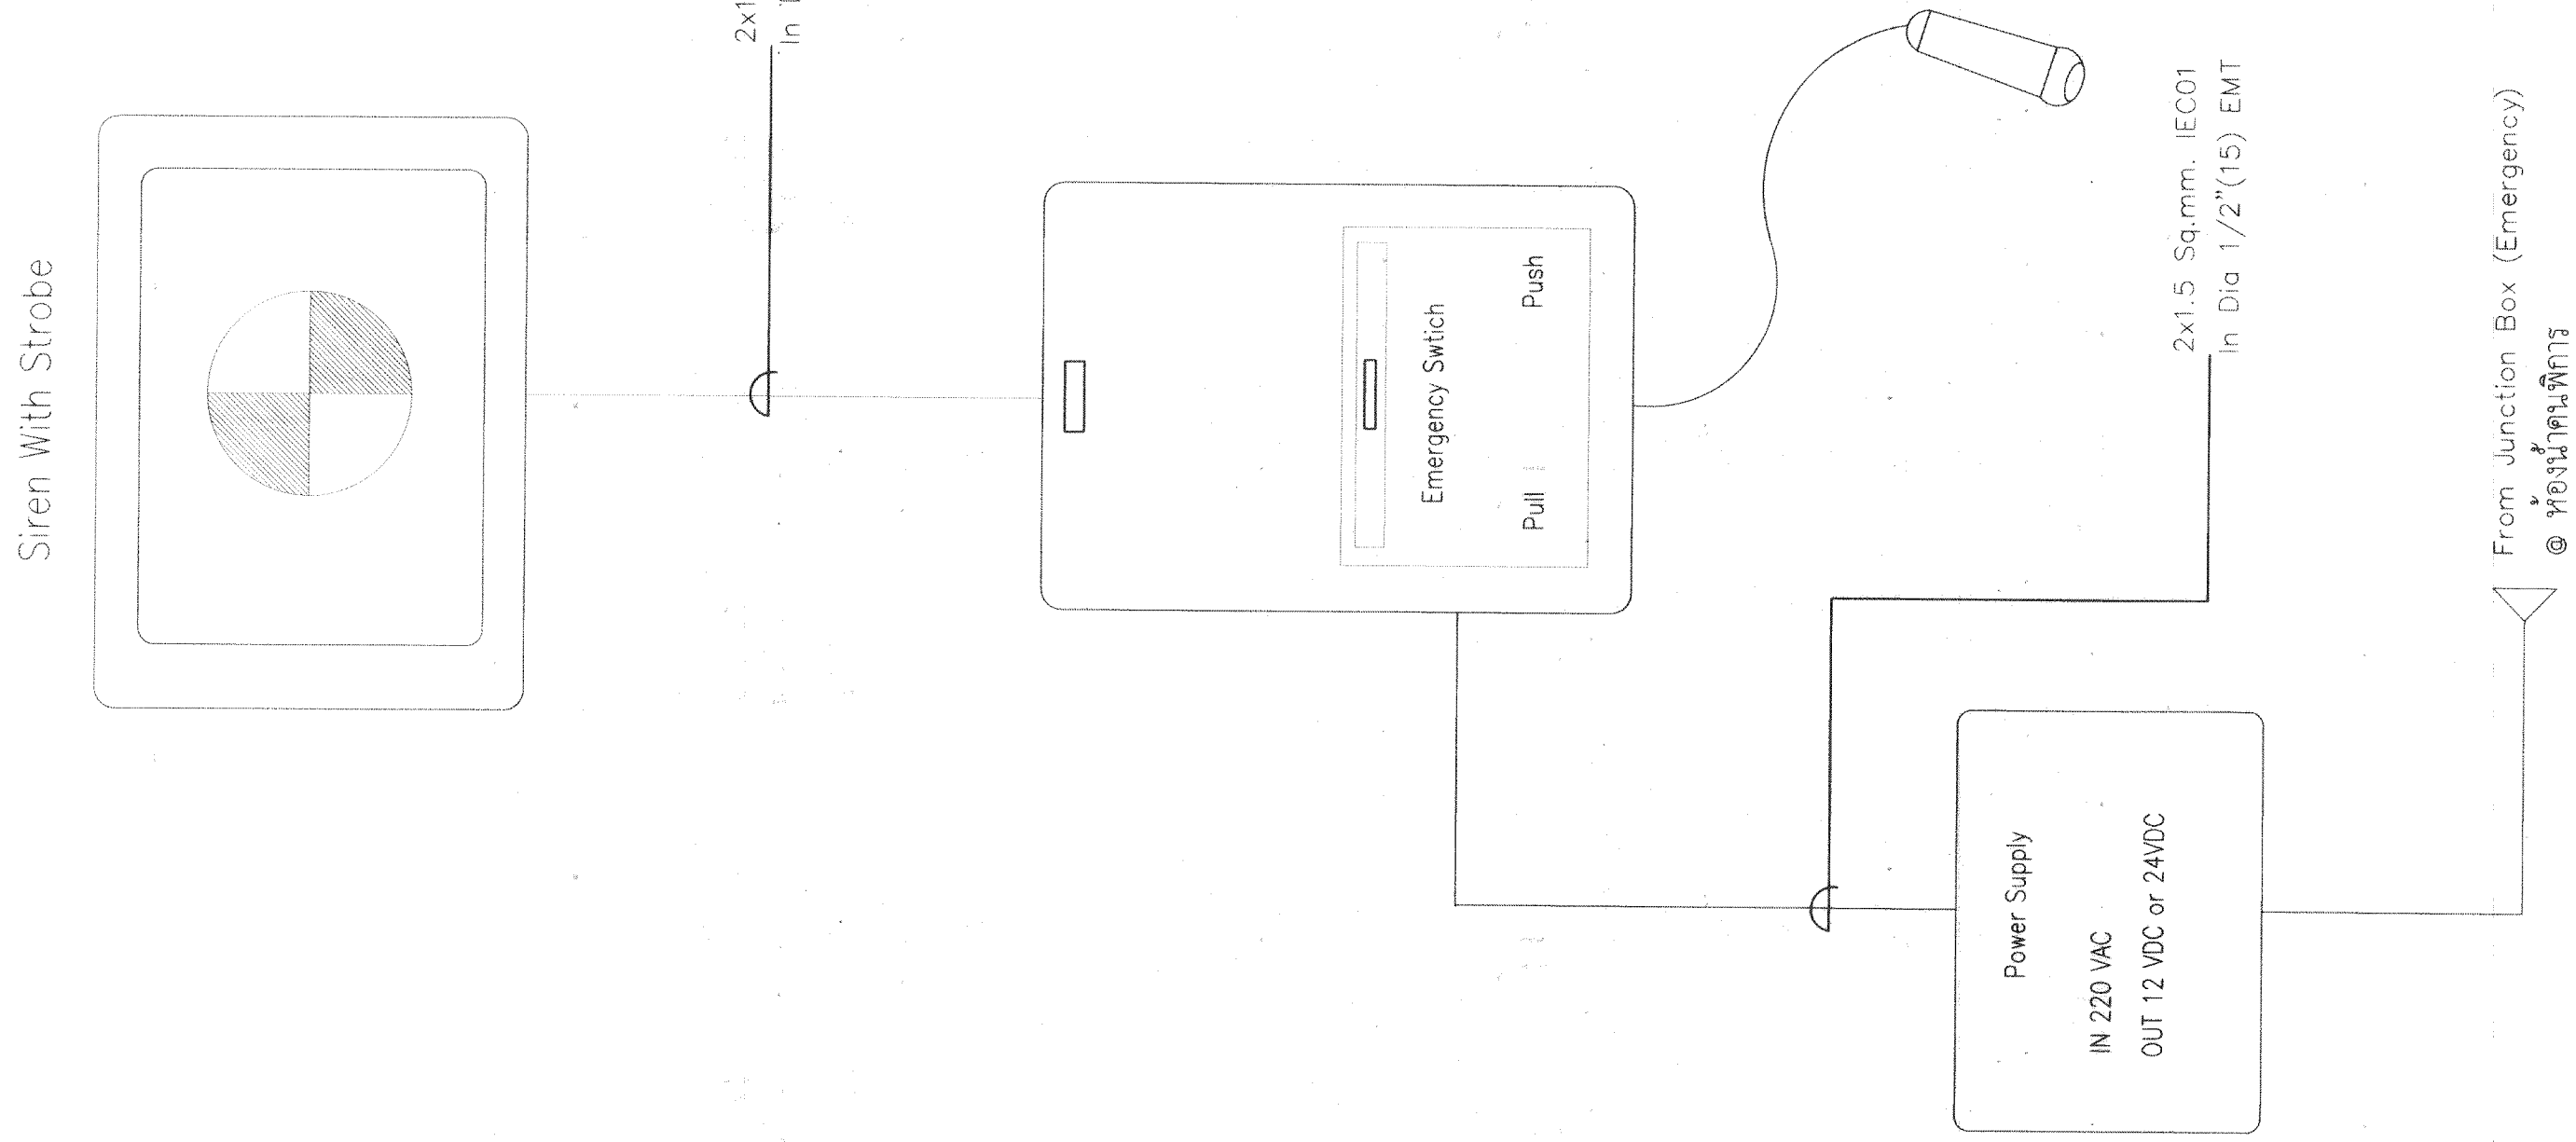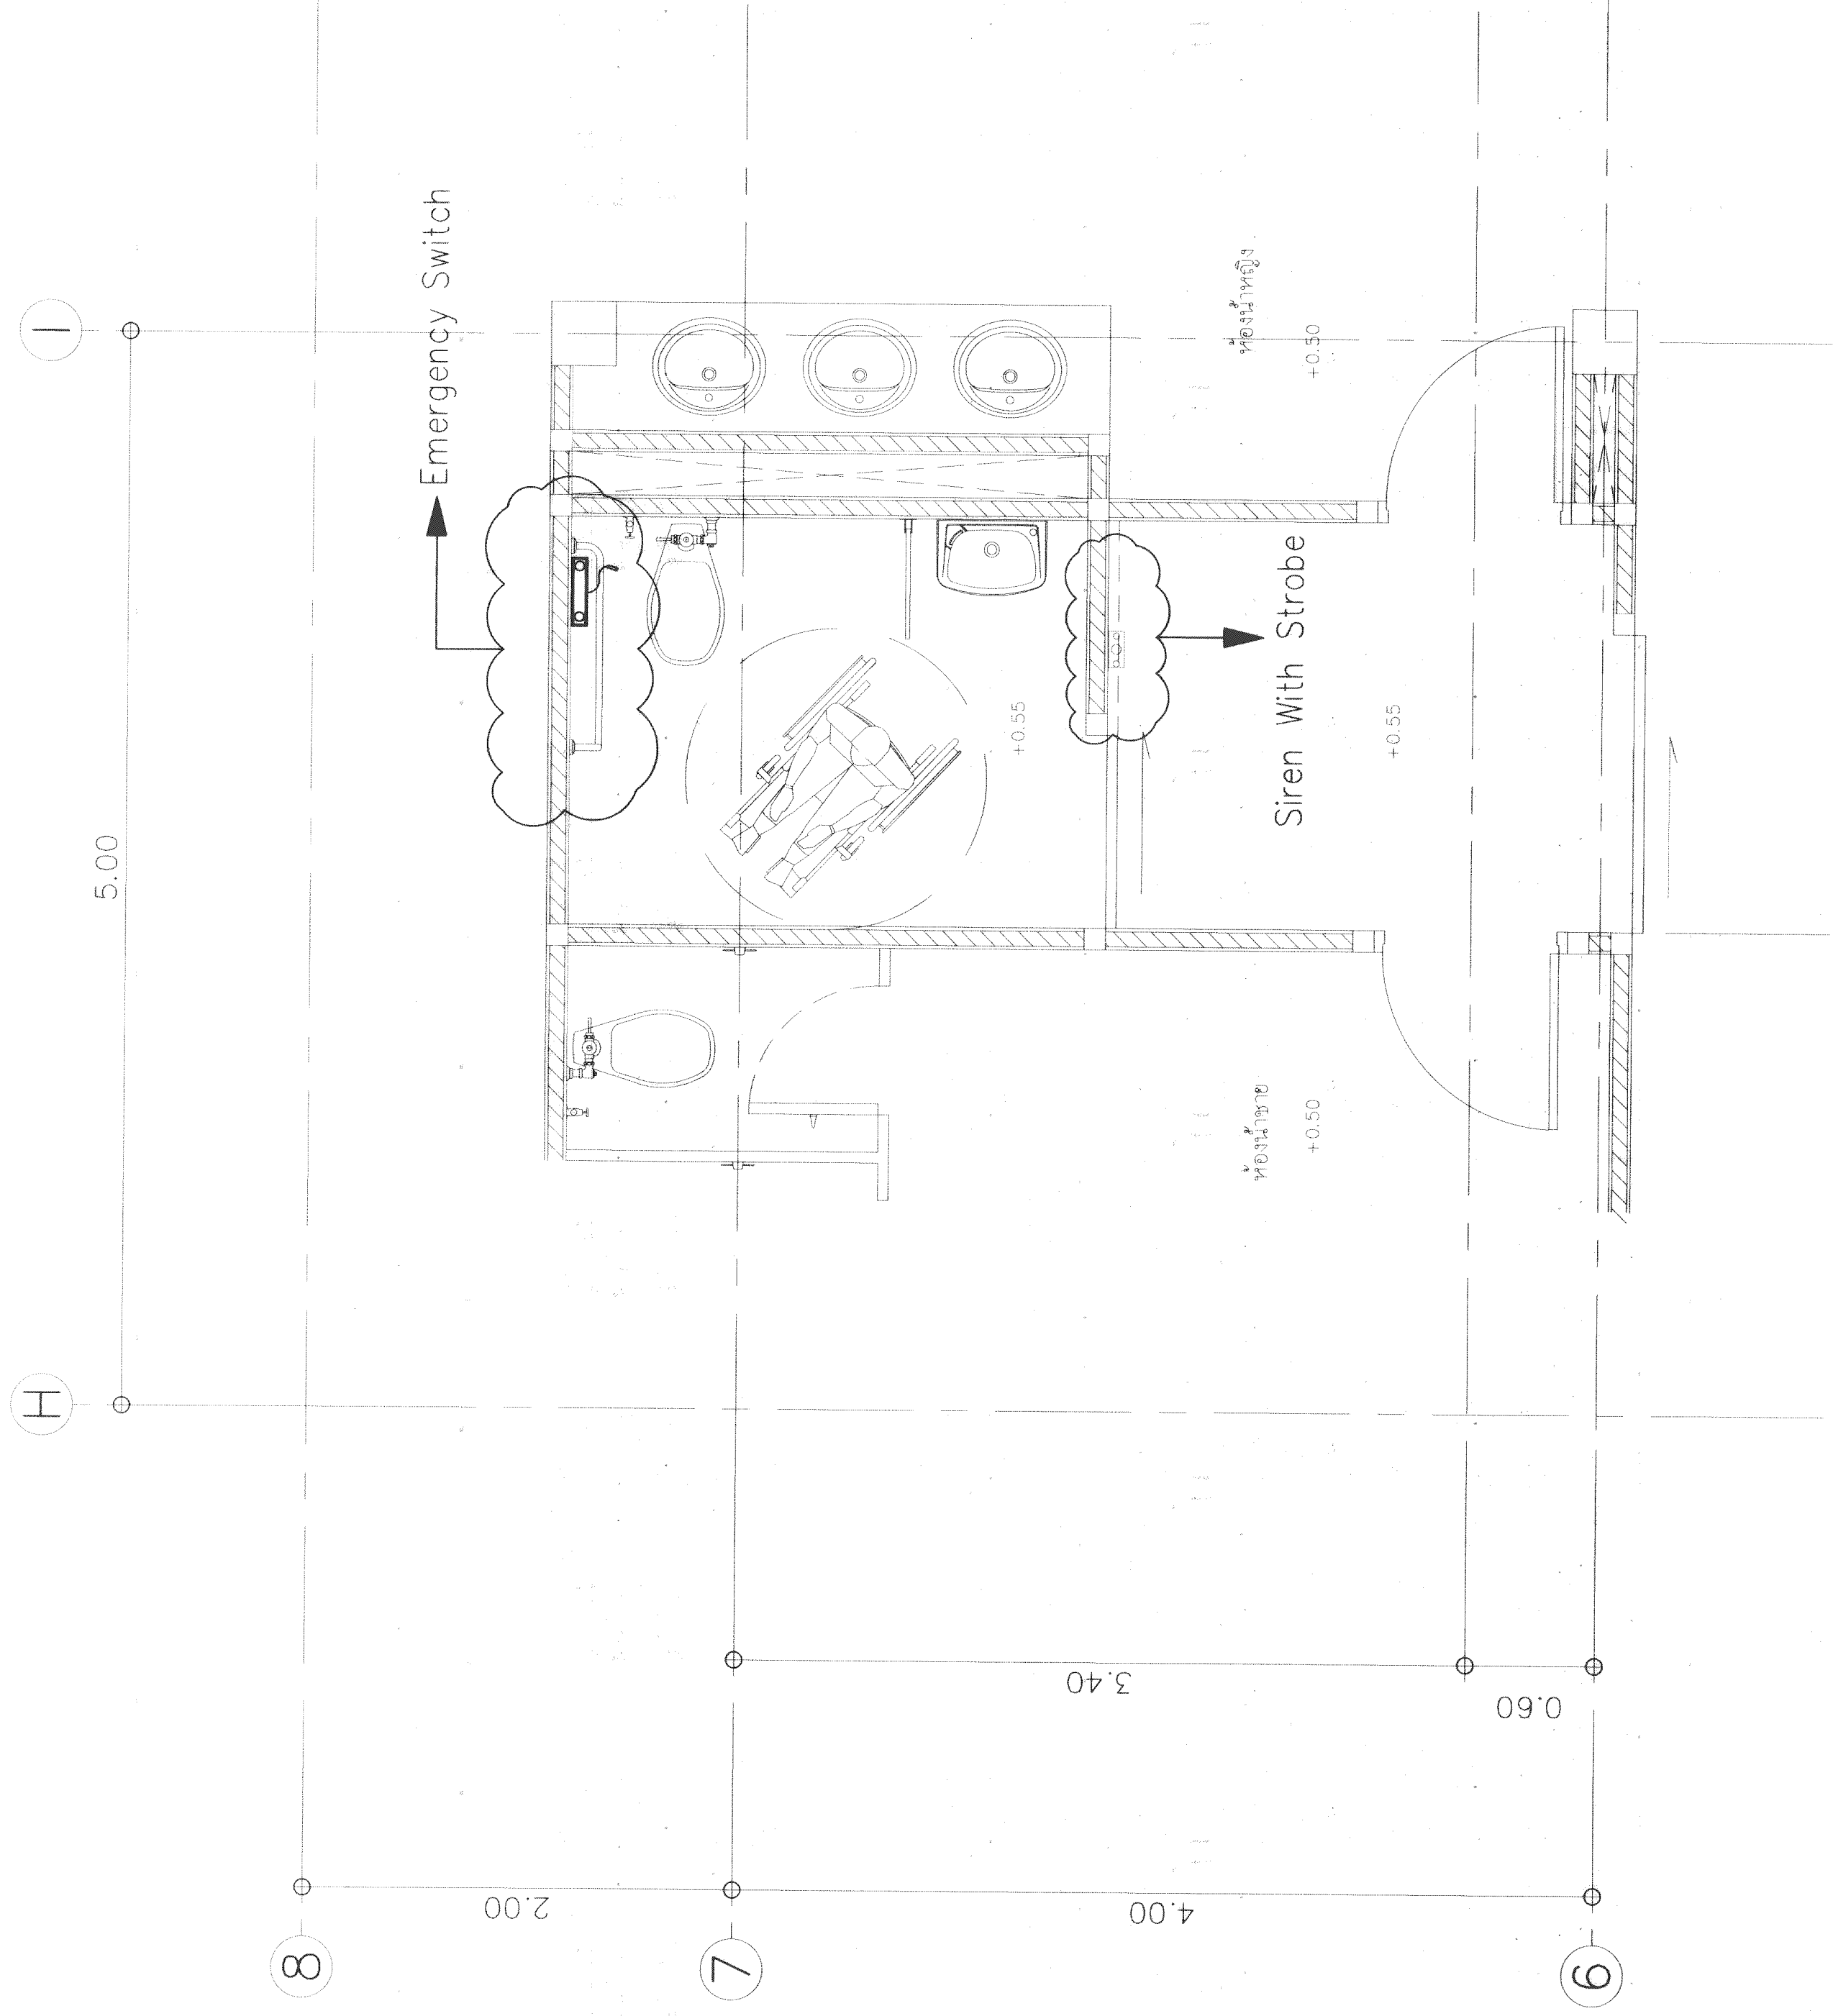

แปลนระบบแจ้งเตือนฉุกเฉินห้องน้ำคนพิการ (ปรับปรุง)
SCALE 1:25

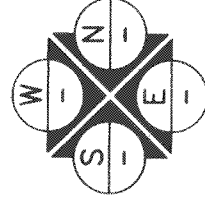

การท่าเรือแห่งประเทศไทย PORT AUTHORITY OF THAILAND 	งานปรับปรุงอาคารสโมสร กพท.	โครงการ		ผู้จัดทำ		ตรวจสอบ		ผู้อนุมัติ		แปลนระบบแจ้งเตือนฉุกเฉิน ห้องน้ำคนพิการ		
		REV.	DATE	BY	นางสาว อธิวัฒน์ มาตกรกิจ ๙-๑๓18800		นางสาว อธิวัฒน์ มาตกรกิจ ๙-๑๓17072		1 : 25		1 : 25	EE-18
					นาย สุรเกียรติ์ พงษ์กิจกร ๙-๑๓18800		นาย ไกรสร เกษมธนาทิพัล ๙๙55464					
					นาย ไกรสร เกษมธนาทิพัล ๙๙55464		นาย ปารุศ อธิวัฒน์ ๙๙2544					
					นาย อรรถวัฒน์ บุณนาค ๑๑15166		นาย อธิวัฒน์ มาตกรกิจ ๙๙๙53077					
