


งานเดินท่อระบบสุขาภิบาล (น้ำเสีย) ตั้งรับบำบัดปรับปรุงใหม่)
ดูแบบขยาย งานเดินท่อระบบน้ำเสีย

งานถนน

รางระบายน้ำ

ตำแหน่งงานรื้อถอนแนวท่อระบายน้ำเดิมออก
ความยาวประมาณ 12.00 ม. พร้อมซ่อมผิวพื้นกลับคืนสภาพ

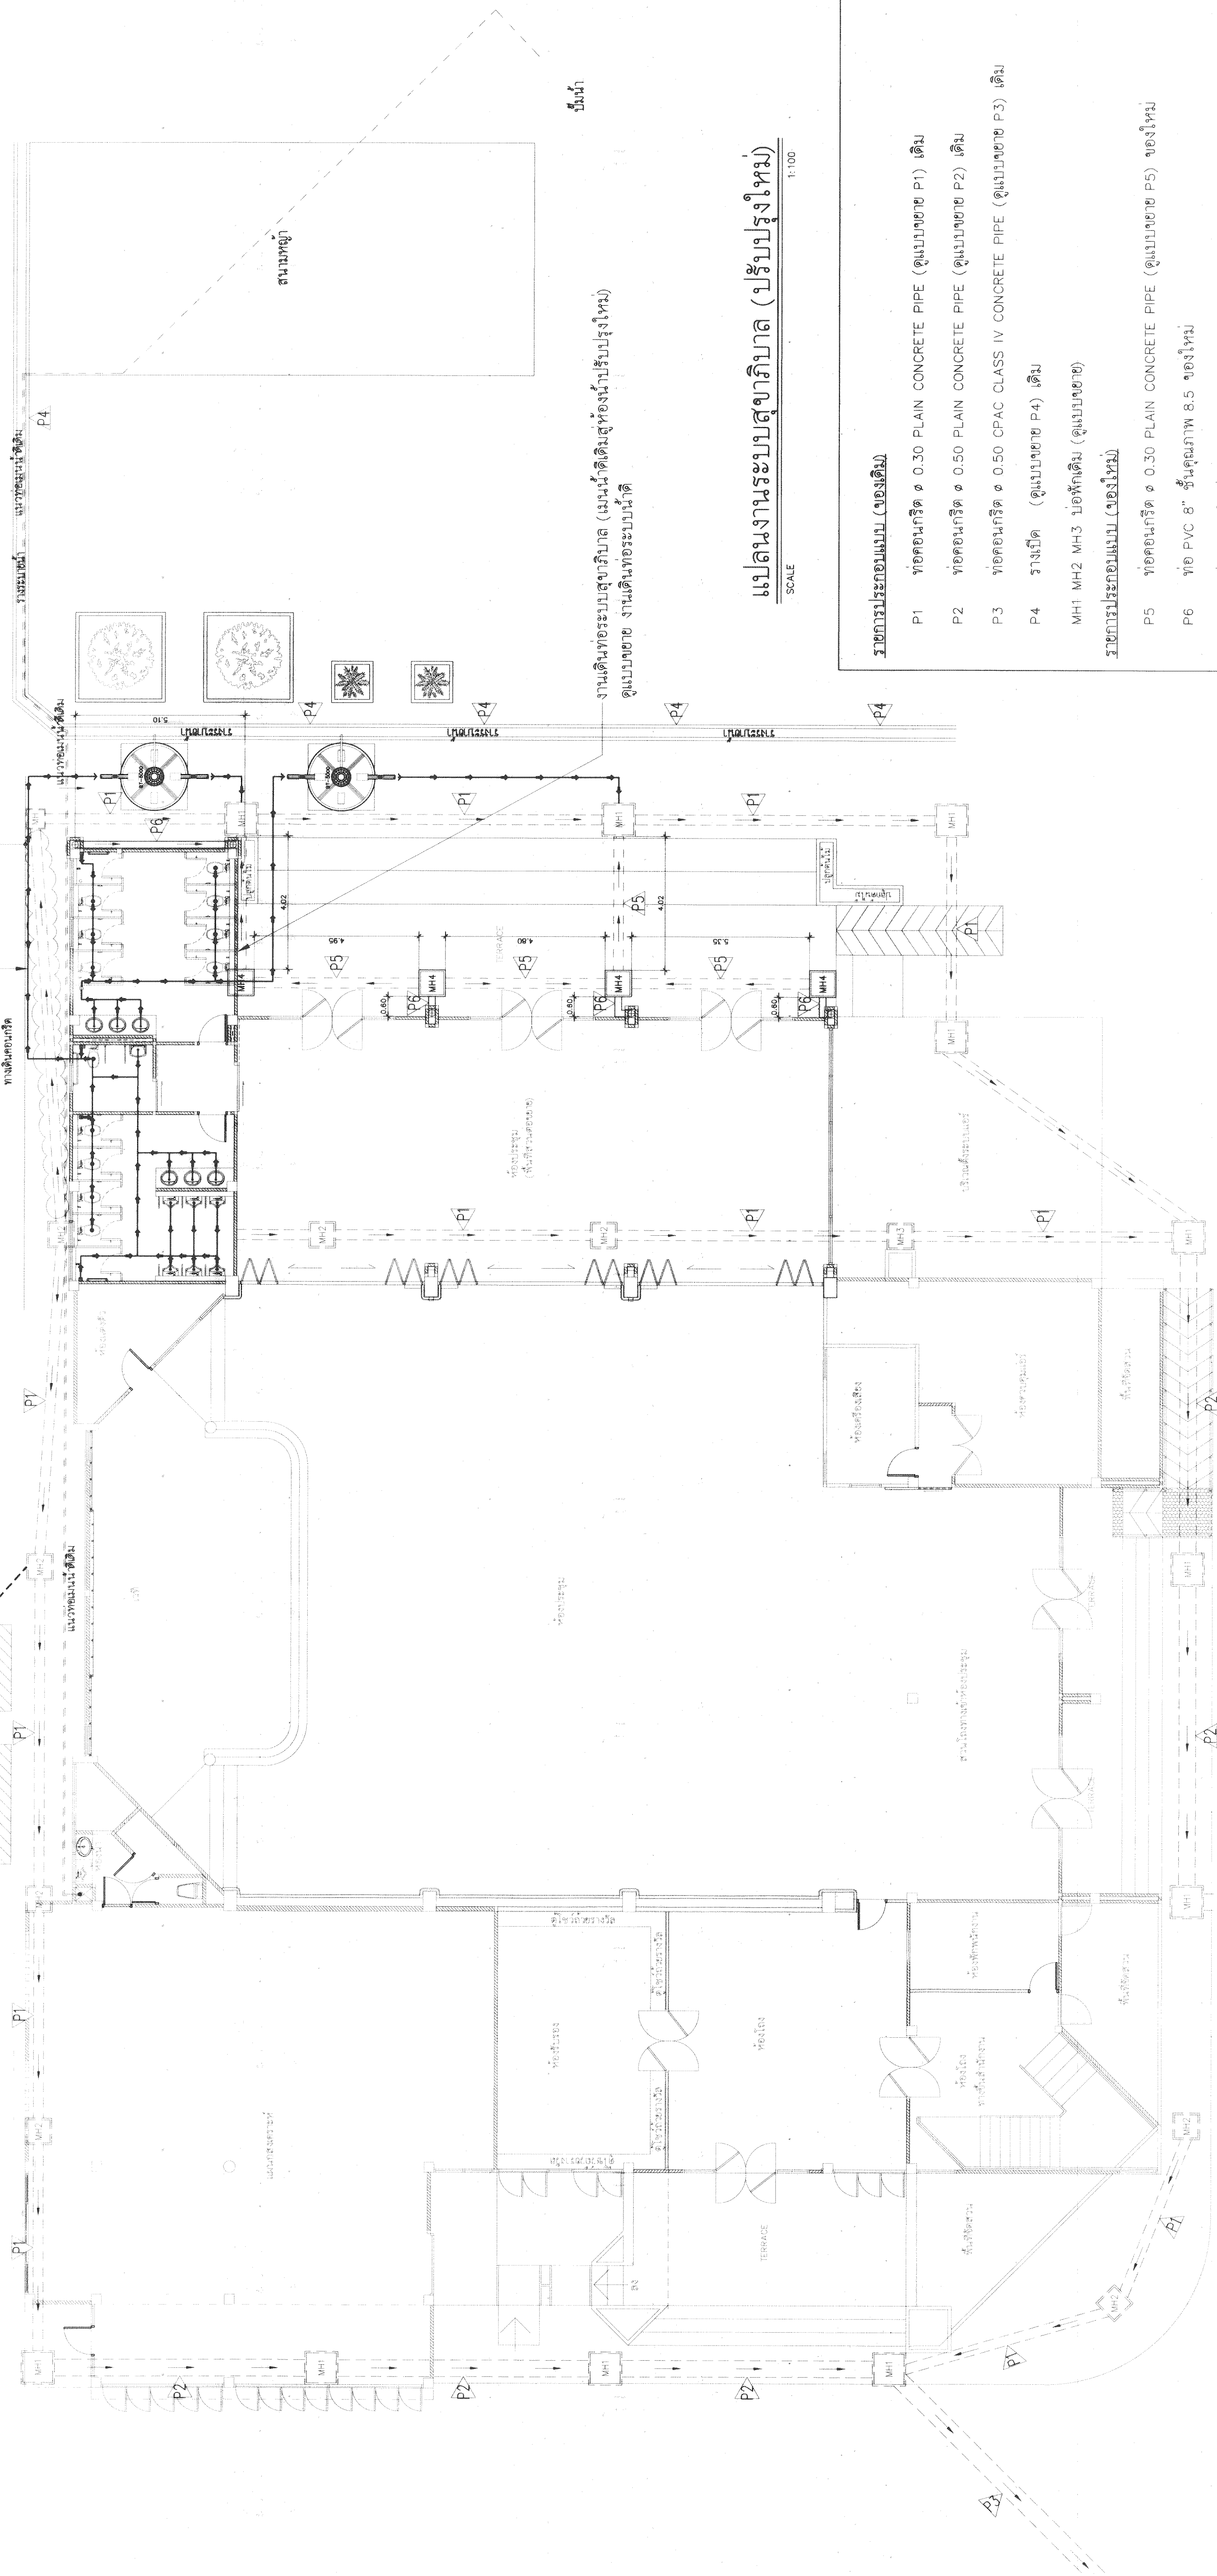

หน้า

แปลนงานระบบสุขาภิบาล (ปรับปรุงใหม่)

SCALE 1:100

รายการประกอบแบบ (เบื้องต้น)


- P1 ท่อคอนกรีต Ø 0.30 PLAIN CONCRETE PIPE (ดูแบบขยาย P1) เดิม
- P2 ท่อคอนกรีต Ø 0.50 PLAIN CONCRETE PIPE (ดูแบบขยาย P2) เดิม
- P3 ท่อคอนกรีต Ø 0.50 CPAC CLASS IV CONCRETE PIPE (ดูแบบขยาย P3) เดิม
- P4 รางเปิด (ดูแบบขยาย P4) เดิม
- MH1 MH2 MH3 บ่อพักเดิม (ดูแบบขยาย)
- MH4 บ่อพักของใหม่ (ดูแบบขยาย)

รายการประกอบแบบ (ของใหม่)

- P5 ท่อคอนกรีต Ø 0.30 PLAIN CONCRETE PIPE (ดูแบบขยาย P5) ของใหม่
- P6 ท่อ PVC 8" ชั้นคุณภาพ 8.5 ของใหม่
- MH4 บ่อพักของใหม่ (ดูแบบขยาย)


หมายเหตุ ผู้รับจ้างต้องดำเนินการสำรวจตำแหน่งท่อและรับกำจัด พร้อมขออนุญาตก่อนดำเนินการติดตั้ง

					การท่าเรือแห่งประเทศไทย PORT AUTHORITY OF THAILAND		งานปรับปรุงอาคารสโมสร กทท.	Section 19		Section 19		--	--	--	--	--	---	---	----------------------------	------------	--	------------	--	

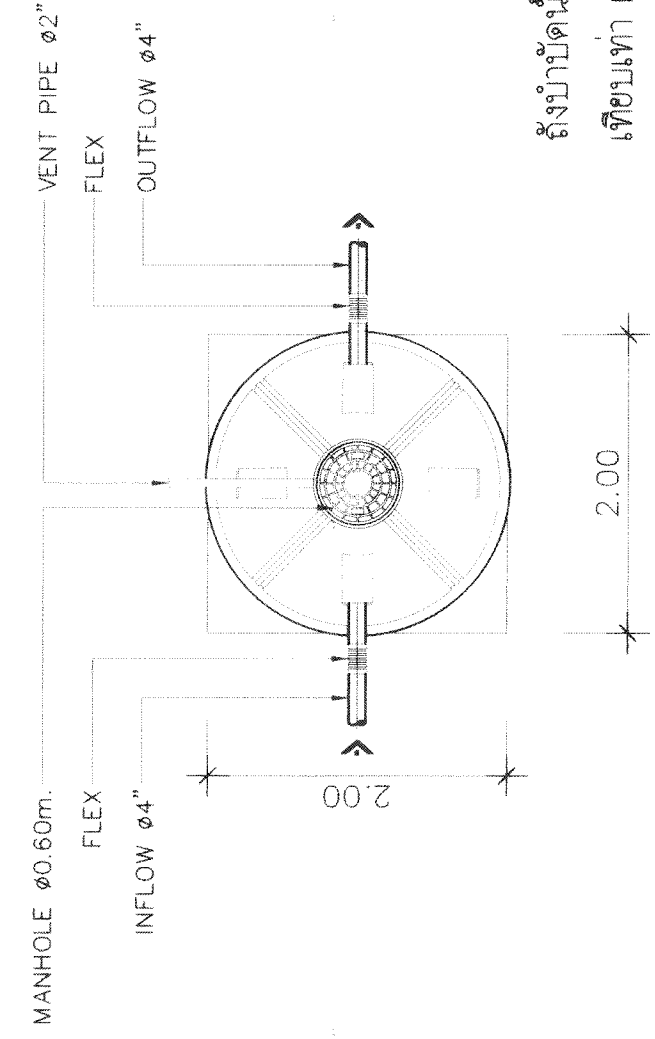


ถึงกับดื้อเสีย ขนาดไม่น้อยกว่า 6,000 ลิตร
เทียบเท่า BIOTECH, AQUA และ PP

แปลนถึงบำบัดน้ำเสียของน้ำชายและของน้ำคนพิการ

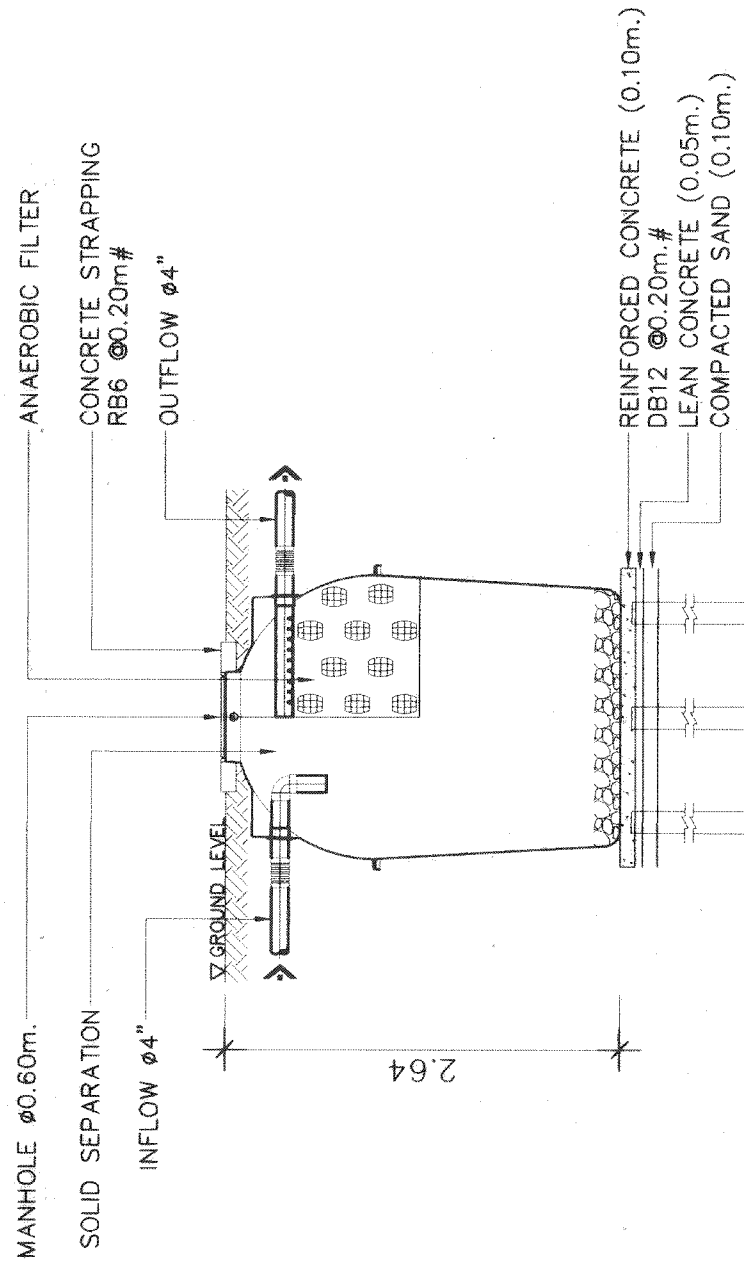


รูปตัดตั้งบ้ำบัดน้ำเตี้ยห้องน้ำชายและห้องน้ำคนพิการ

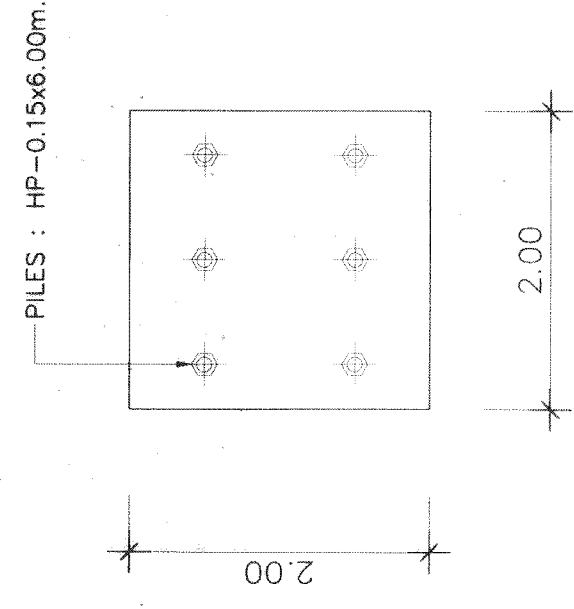


Body Tank	: FRP (FIBERGLASS REINFORCE PLASTIC)
Height	= 2.640 m.
Diameter	= 2.035 m.
Thickness	= 5 mm.
In - Out	ø 4" : PVC.
Ventilation	ø 2" : PVC.
Standard	บริษัท บิโอดีท บีโอทีช . AQUA PP

แปลนฐานรากและเสาเข็ม
ตั้งน้ำปูดน้ำเสียของน้ำขายและของน้ำคนพิการ

REV.	DATE	BY

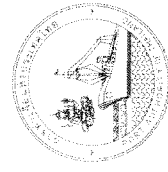


การท่าเรือแห่งประเทศไทย
PORT AUTHORITY OF THAILAND

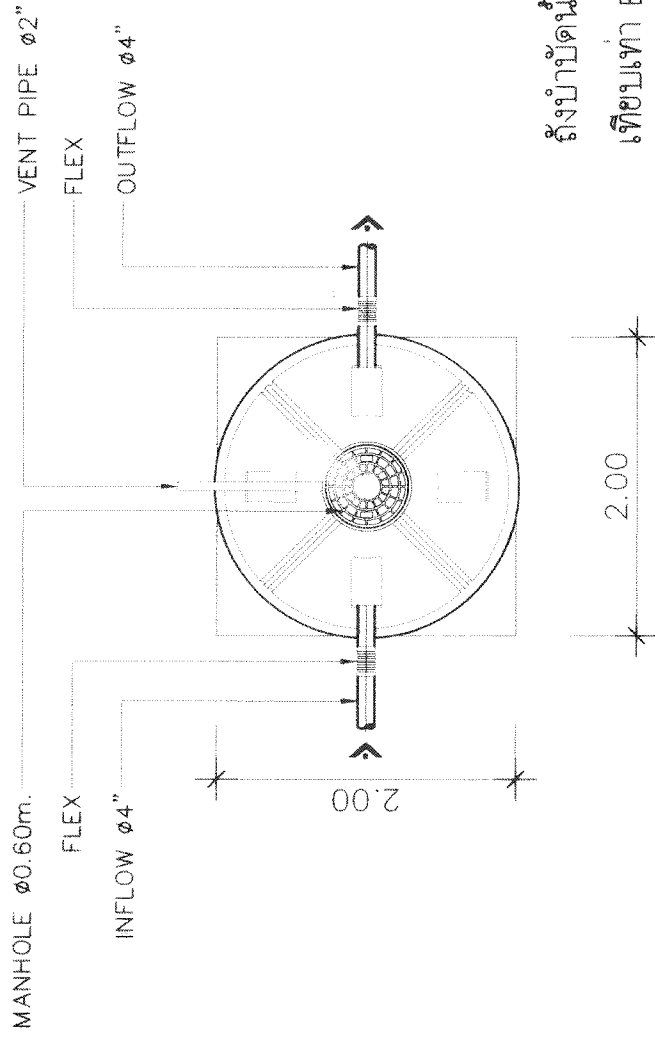


ตั้งบริษัทน้ำเสีย ขนาดไม่น้อยกว่า 5,000 ลิตร
เพื่อไปทำ BIOTECH ,AQUA และ PP


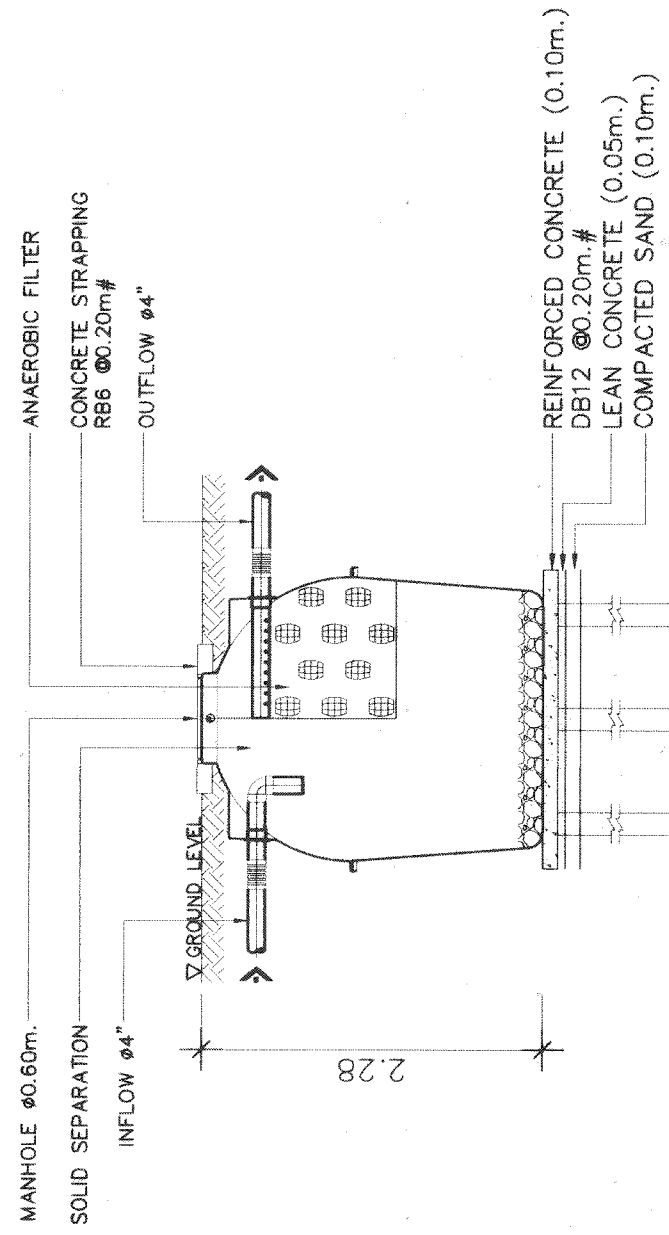

รูปตัดถึงบำบัดน้ำเสียมองนำหญิง

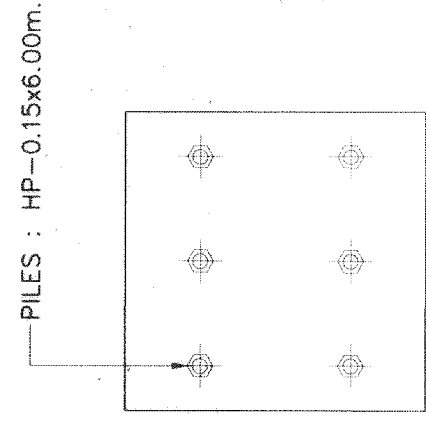

Body Tank	: FRP (FIBERGLASS REINFORCE PLASTIC)
Height	= 2.280 m.
Diameter	= 2.035 m.
Thickness	= 5 mm.
In - Out	ø 4" : PVC.
Ventilation	ø 2" : PVC.
Standard	ASTM D 1505-90A BIOTECH. AQUA PP

แปลนฐานรากและเสาเข็ม ถึงบำบัดน้ำเสียห้องน้ำหญิง






วันที่	สิงหาคม 2566	เลขที่	SN-03
เลขที่		จำนวนเงิน	52