

รายการประกอบแบบด้านวิศวกรรมโยธา

1. ซีเมนต์

1.1 ส่วนผสมของโครงสร้างคอนกรีตเสริมเหล็กทั้งหมดต้องใช้ PORTLAND CEMENT ประเภทที่ 1 ที่มีคุณสมบัติตามมาตรฐานผลิตภัณฑ์อุตสาหกรรม 15 เล่ม 1-2555

หรือปูนซีเมนต์ไฮดรอลิก ตามมาตรฐานผลิตภัณฑ์อุตสาหกรรมที่ มอก. 2594-2556

1.2 ส่วนผสมของโครงสร้างคอนกรีตเสริมเหล็กทั้งหมดต้องมีส่วนผสมของซีเมนต์ไม่น้อยกว่า 300 กิโลกรัม ต่อคอนกรีต 1 ลูกบาศก์เมตร

2. คอนกรีต

2.1 คอนกรีตที่ใช้สำหรับงานโครงสร้างของชนิดหล่อในที่ ต้องมีกำลังอัดประลัยไม่น้อยกว่า 280 ksc.เมื่ออายุ 28 วัน โดยทดสอบจากแท่งคอนกรีต

ตัวอย่างรูปทรงกระบอก 150x300 มม.

2.2 คอนกรีตที่ใช้กับงานโครงสร้างทั้งหมด ถ้าไม่ได้กำหนดเป็นอย่างอื่นให้ใช้ Ready Mixed Concrete หากจะใช้คอนกรีตผสม ณ ที่ก่อสร้างสำหรับการเทในกรณี

ฉุกเฉินหรือใช้ในงานปริมาณไม่มากต้องได้รับการอนุมัติ Mix Design ของคอนกรีตและรายละเอียด Admixtures จากวิศวกรผู้ออกแบบหรือผู้ควบคุมงานก่อน

2.3 ระยะหุ้มเหล็กเสริมสำหรับการก่อสร้างคอนกรีตหล่อในที่ ให้เป็นไปตามมาตรฐาน วสท. และตามกฎกระทรวง ฉบับที่ 48 (พ.ศ. 2540) ออกตามความใน

พรบ. ควบคุมอาคาร พ.ศ. 2522 เพื่อให้โครงสร้างหลักมีความสามารถในการทนเพลิงไหม้ได้ไม่น้อยกว่า 3 ชั่วโมง

3. งานเหล็ก

3.1 เหล็กเสริมคอนกรีต

ขนาดเหล็กเสริม (mm.)	ชั้นคุณภาพ	มาตรฐาน	หมายเหตุ
RB6 , RB9	SR-24	มอก. 20-2559	
DB12 ขึ้นไป	SD-40	มอก. 24-2559	

3.2 เหล็กรูปพรรณ

3.2.1 เหล็กรูปพรรณที่จะใช้ต้องมีคุณสมบัติตาม มอก. 1227-2558 สำหรับเหล็กรูปพรรณรีดร้อน , มอก. 1228-2561 สำหรับเหล็กรูปพรรณขึ้นรูปเย็น หรือ JIS,

เหล็ก กลวงที่จะใช้ต้องมีคุณสมบัติตาม มอก. 107-2561 หรือ JIS และเหล็กรูปพรรณเชื่อมประกอบที่จะใช้ต้องมีคุณสมบัติตาม มอก. 1303-2538

3.2.2 เหล็กรูปพรรณทั้งหมดต้องเป็นของใหม่ ไม่เคยใช้งานมาก่อน ตรงไม่บิดเบี้ยว ไม่มีรอยตำหนิ ไม่มีสนิมกร่อน ไม่เปื้อนสี หรือน้ำมัน

3.2.3 เหล็กรูปพรรณตามที่กำหนดไว้ในแบบรายการ หากไม่มีจำหน่ายในท้องตลาด หรือขาดตลาด ผู้รับจ้างสามารถใช้เหล็กขนาดอื่นๆที่มีระยะตาม มอก. ได้โดยที่มี

ค่า Section Property ต้องไม่น้อยกว่าเดิม และผู้รับจ้างจะคิดค่าใช้จ่ายเพิ่มไม่ได้

3.2.4 การต่อเหล็กรูปพรรณ ถ้าไม่จำเป็นจริงๆแล้วห้ามต่อ ในกรณีที่มีการต่อเหล็กรอยต่อของเหล็กต้องมียกกำลังมากกว่าหรือเท่ากับเหล็กที่ไม่มี รอยต่อ การต่อให้ต่อ

จุดเดียวเท่านั้น และการต่อให้เป็นไปตามมาตรฐาน AISI

3.2.5 การประกอบการติดตั้ง ให้ดำเนินการตามมาตรฐาน AISI หรือตามมาตรฐานสำหรับอาคารเหล็ก รูปพรรณของ วสท. ที่ 1015-40

3.2.6 ผู้รับจ้างจะต้องทำ ค้ำยัน ชิดโครง ให้เพียงพอเพื่อติดตั้งโครงสร้างให้แน่นหนาอยู่ในแนวและตำแหน่งที่ต้องการ

3.2.7 องค์อาคารที่วางทาบหรือต่อเชื่อมจะต้องวางให้แนบสนิทเต็มหน้า

3.2.8 การเชื่อมต่อทั้งหมดให้ใช้วิธีเชื่อมด้วยไฟฟ้า (Electric arc welding) โดยตลอดผิวหน้าทั้งสองผิ้ว การเชื่อมให้เป็นไปตามมาตรฐาน AWS

ขนาดของรอยเชื่อม ต้องไม่น้อยกว่าความหนาของแผ่นเหล็ก

3.2.9 ถ้าไม่ได้กำหนดให้เป็นอย่างอื่นรอยต่อระหว่างชิ้นส่วนเหล็กต่างๆให้ใช้วิธีเชื่อมตะเข็บตลอดแนวชน

3.2.10 ผิวหน้าที่จะทำการเชื่อม ต้องสะอาดปราศจากสะเก็ดร่อน สนิมกรัน ไบมัน สี หรือสิ่งแปลกปลอมอื่นใด

3.2.11 ให้ทาสีกันสนิมไม่น้อยกว่า 2 ชั้น ใช้ผลิตภัณฑ์ของ RUST O-LEAM , JOTUN , SIKKENS หรือเทียบเท่า

3.2.12 รอยเชื่อมเป็นแบบ FILLET WELD เชื่อมตลอดแนวที่เหล็กทาบกัน ลวดเชื่อม ขนาดรอยเชื่อมโดยทั่วไป 6 มม. หรือไม่น้อยกว่าความหนาของเหล็ก

ที่เชื่อมทาบต่อกัน

3.2.13 สลักเกลียว แป้นเกลียว และแหวนรอง มีลักษณะรวมเป็นด้วยชนิดเกลียว และต้องชุบสังกะสีตาม มอก. 171 ชั้นคุณสมบัติ (CLASS) ไม่ต่ำกว่า 5.8 (ISO 898-1)

4. วัสดุเคมีภัณฑ์

4.1 วัสดุการติดยึดเหล็กเสริม

4.1.1 คุณสมบัติ

วัสดุการยึดที่เชื่อมประสานเหล็กและคอนกรีต ชนิดรับกำลังสูงและปราศจากตัวทำลายและสไตรีน ใช้ผลิตภัณฑ์ของ HILTI, SIKA, RAWLPLUG, RAMSET หรือเทียบเท่ามาตรฐาน

การออกแบบของ ACI 318-14 CHAPTER 25 หรือ วสท. 011008-21 บทที่ 21

4.1.2 ข้อมูลทางเทคนิค

4.1.2.1 ค่ากำลังรับแรงดึงสำหรับเหล็ก DB12 ไม่น้อยกว่า 19 กิโลนิวตัน ที่ระยะฝั่งลึก 0.12 เมตร หรือต่ำกว่าโดยมีเอกสารอ้างอิงตามมาตรฐานของผู้ผลิต

4.1.2.2 ก่อนดำเนินการติดตั้ง ผู้รับจ้างต้องนำส่งรายละเอียดวัสดุ ข้อกำหนดของผลิตภัณฑ์ ใบรับรองผลการทดสอบของผลิตภัณฑ์ข้อมูลทางเทคนิค วิธีการติดตั้ง

แก่ผู้ควบคุมงานและผู้ออกแบบเพื่ออนุมัติ

4.2 แผ่นพื้นคอนกรีตอัดแรงสำเร็จรูป

4.2.1 แผ่นคอนกรีตอัดแรงสำเร็จรูป ชนิดกลวง (HOLLOW CORE) ขนาด 150x1200 มม.เทคอนกรีตทับหน้าหนา 7 ซม.

4.2.2 สามารถรับน้ำหนักบรรทุกปลอดภัยได้ไม่น้อยกว่า 300 กก./ตร.ม.โดยมีเอกสารอ้างอิงตามมาตรฐานของผู้ผลิต

4.2.3 คอนกรีตทับหน้ากำลังอัดประลัย (ทรงกระบอก) ที่ 28 วัน ไม่ต่ำกว่า 280 ksc.

4.2.4 พื้นสำเร็จรูปที่ใช้เป็นผลิตภัณฑ์ของ CPAC DCON VCON หรือเทียบเท่า

4.2.5 คุณสมบัติอื่นๆ เป็นไปตาม มอก. 828-2546

4.2.6 ขั้นตอน วิธีการติดตั้ง และรายละเอียดการติดตั้งตามมาตรฐานของผู้ผลิต








5.ทั่วไป


5.1 รายการหรือข้อกำหนดที่ไม่ได้ระบุไว้ให้ใช้ รายการประกอบแบบก่อสร้างของการท่าเรือฯ ในการปฏิบัติงาน

5.2 รายการประกอบแบบอื่นใดที่ไม่ได้กำหนดไว้ให้ถือปฏิบัติตาม บทกำหนดทั่วไปสำหรับการก่อสร้างอาคารคอนกรีตเสริมเหล็กของ วสท. เป็นเกณฑ์

5.3 รายละเอียดหรือคุณสมบัติของวัสดุหรืออุปกรณ์ในแบบหรือรายการประกอบแบบ ทั้งที่ได้ระบุหรือไม่ได้ระบุไว้ หากมีการกำหนดมาตรฐาน ผลิตภัณฑ์อุตสาหกรรมแล้วให้เป็นไปตามมาตรฐานผลิตภัณฑ์อุตสาหกรรมนั้น


5.4 คาบพื้นหลังและเสาเอ็น ค.ส.ล. ขนาดไม่น้อยกว่า 0.10x0.10 ม. ใช้เหล็กเสริม 2-RB9 มม. เหล็กปลอก RB6 ๑ 0.20 ม. ชิดกับโครงสร้างที่ห้ามชนผนังหรือทุกมุมหักเหี้ยว

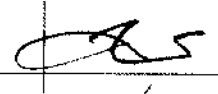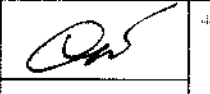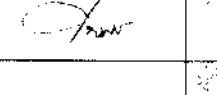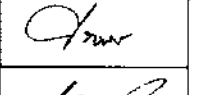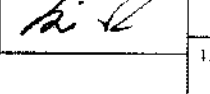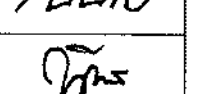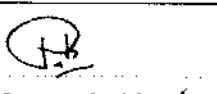รูปที่ 1	รูปที่ 2	รูปที่ 3		การท่าเรือแห่งประเทศไทย PORT AUTHORITY OF THAILAND	โครงการปรับปรุงพื้นคอนกรีตเสริมเหล็ก บริเวณพื้นที่ชั้นล่าง อาคาร PAT ARENA	สถาปนิก	นาย สุภฤกษ์ พวงโกศล ส-สธ.18800		สถาปนิกผู้ออกแบบ	นางสาว อธิรัตน์ มากแสน ส-สธ.17072		รายการประกอบแบบด้านวิศวกรรมโยธา	
						วิศวกรโครงสร้าง	นาย ไกรสร เหลืองนาทไพศาล สธ.55464		วิศวกรผู้ออกแบบ	นาย ไกรสร เหลืองนาทไพศาล สธ.55464	
						วิศวกรไฟฟ้า			วิศวกรผู้ออกแบบ	นาย ธัญวิทย์ ปิ่นประไพ สธ.19822	
						เขียน	นาย นันทฉัตร จรุงระณะ		ผู้ควบคุมงาน		นาย ประเสริฐ พูนสินวิวัฒน์ สธ.11488 ธปช	รูปที่ 5	รูปที่ 6	รูปที่ 7	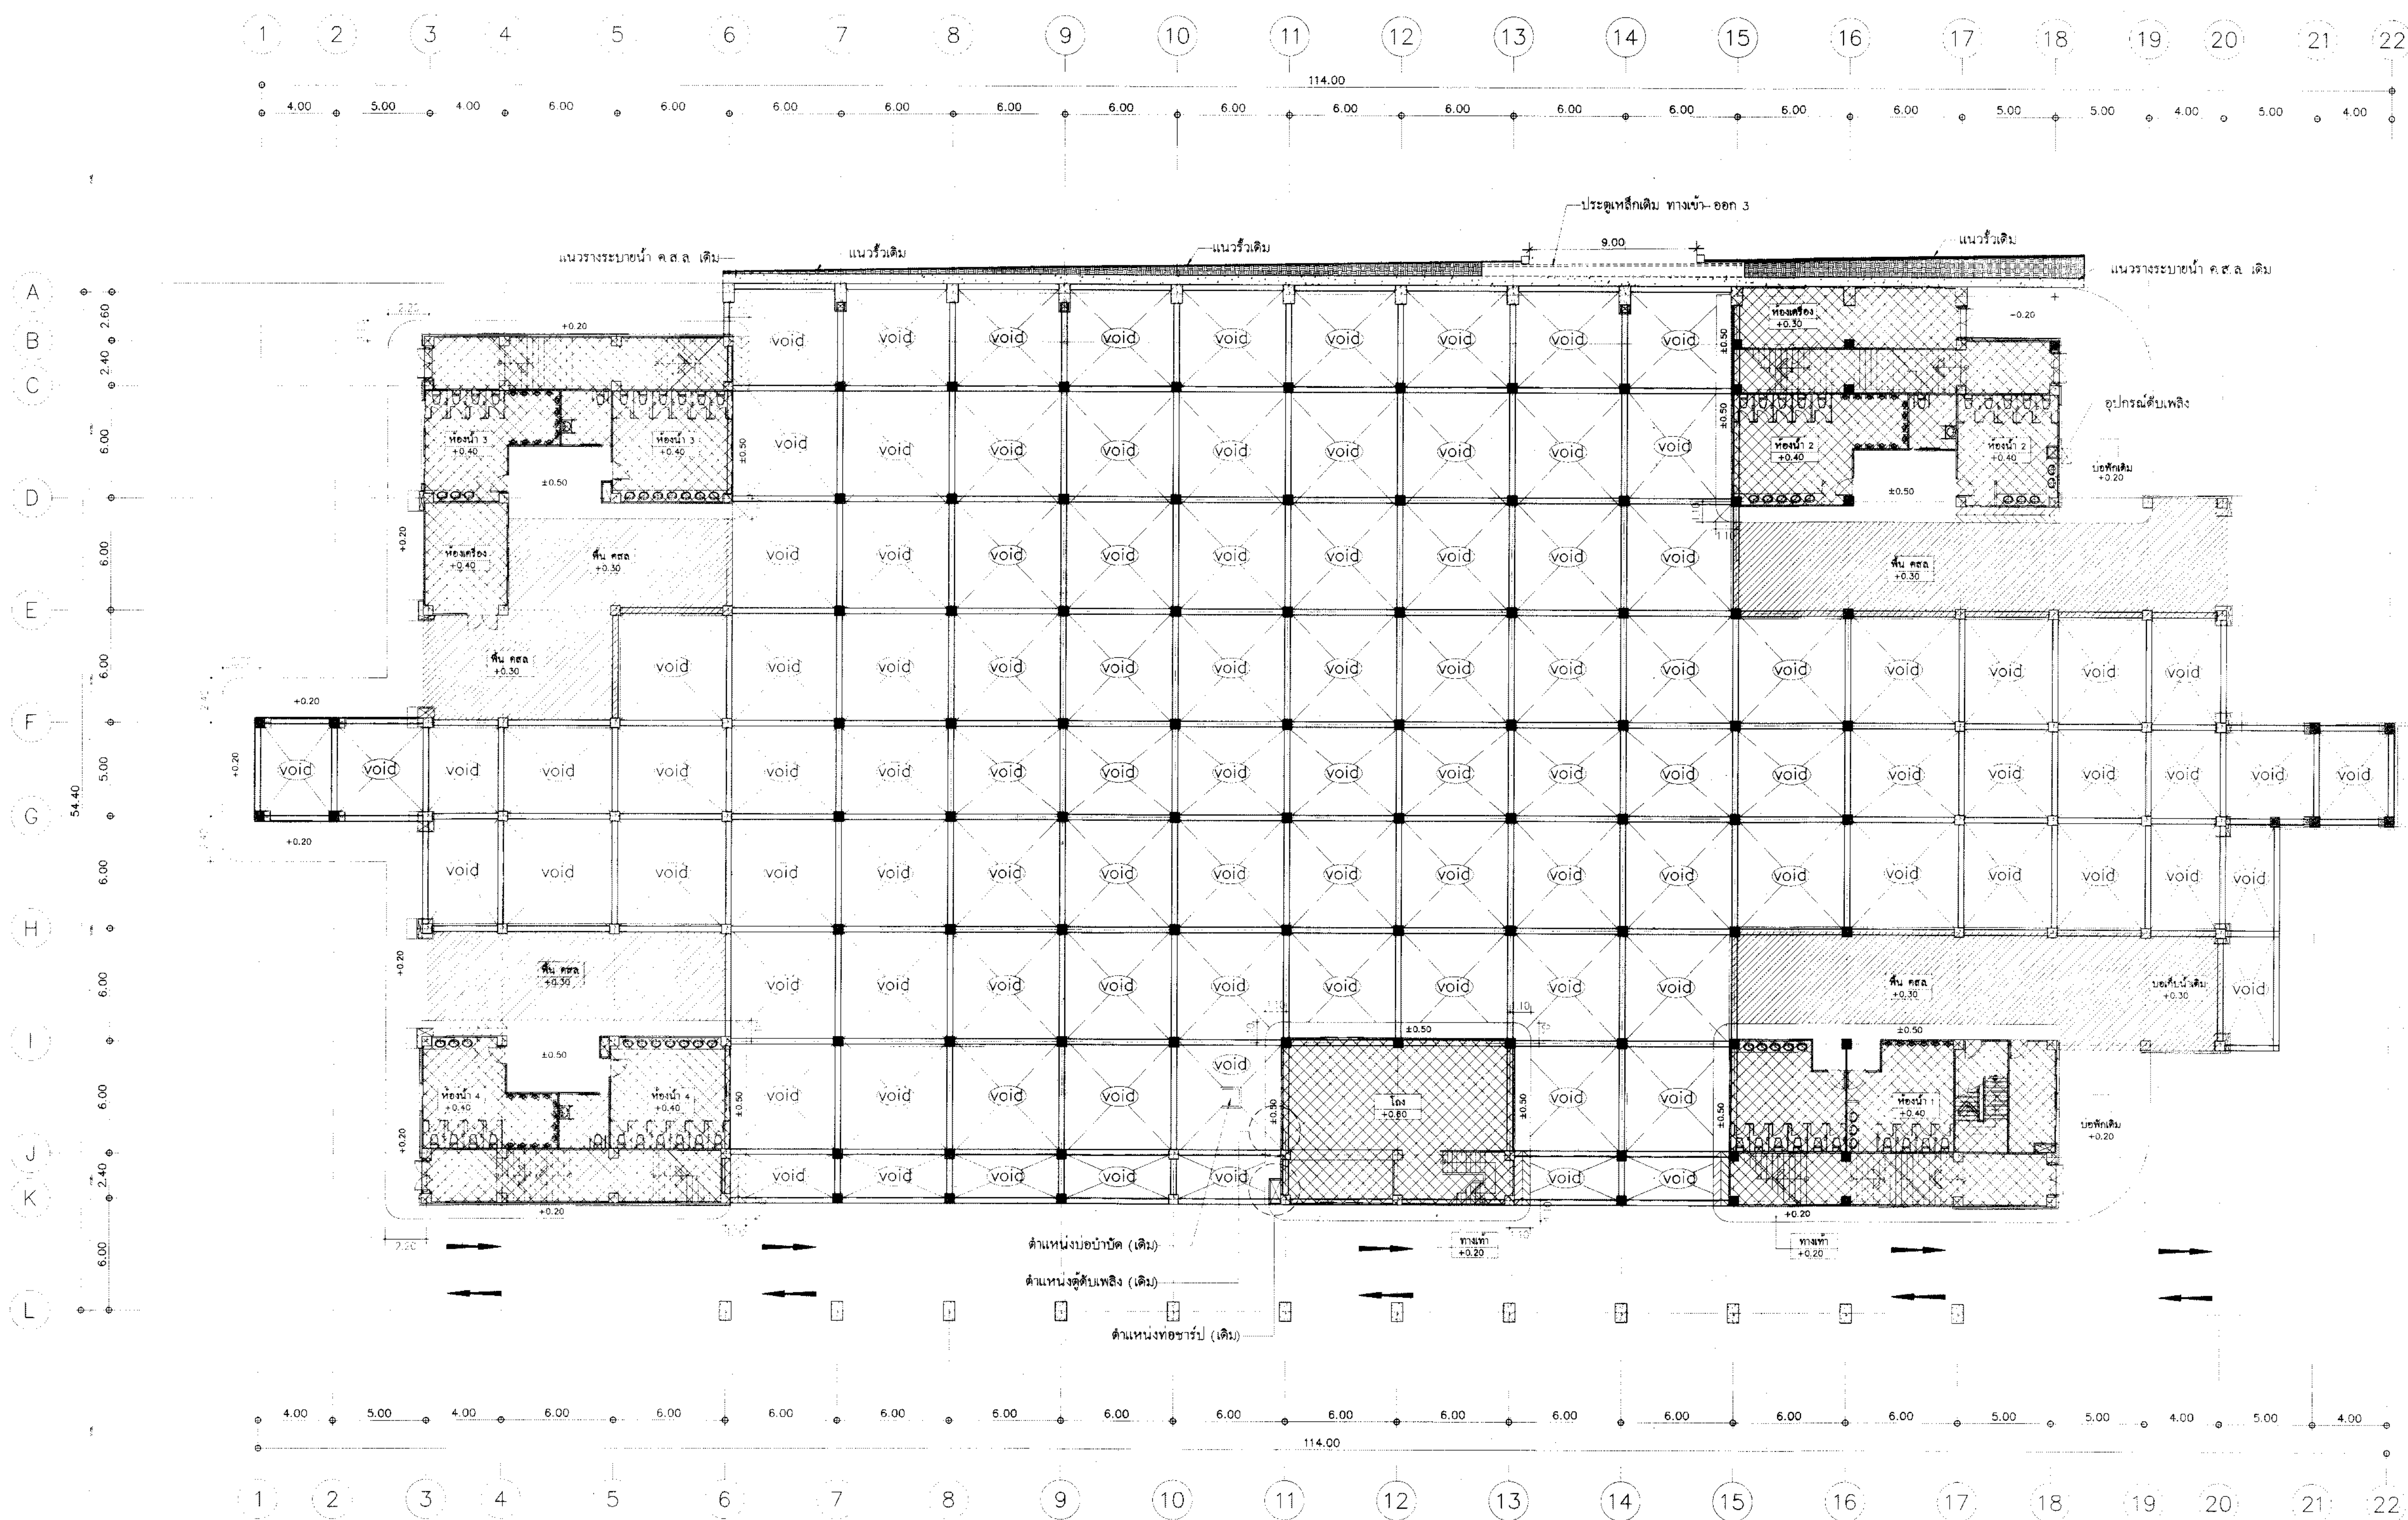

แปลนพื้นที่ชั้น 1 ก่อนปรับปรุง
SCALE 1:200

 การท่าเรือแห่งประเทศไทย PORT AUTHORITY OF THAILAND	โครงการปรับปรุงพื้นที่คอนกรีตเสริมเหล็ก บริเวณพื้นที่ชั้นล่าง อาคาร PAT ARENA	สถาปนิก นาย สุภรณ์ พวงโกศล ภ-สธ.18800 วิศวกร นาย ไกรสร เหลืองนาคไพศาล ภย.55464 วิศวกร นาย นันทิพย์ จงบุรณะ วิศวกร นาย นิวัฒน์ พวงเทศ	สถาปนิก นางสาว อภิรัตน์ มากแสน ภ-สธ.17072 วิศวกร นาย ไกรสร เหลืองนาคไพศาล ภย.55464 วิศวกร นาย สิริวิทย์ ปิ่นประไพ ภบ.19822 วิศวกร นาย ประเสริฐ พูนสินวิวัฒน์ สธ.11488	แปลนพื้นที่ชั้น 1 ก่อนปรับปรุง 1:200	จำนวน 2568 แผ่น 3 5-02 16
--	---	---	--	---	--

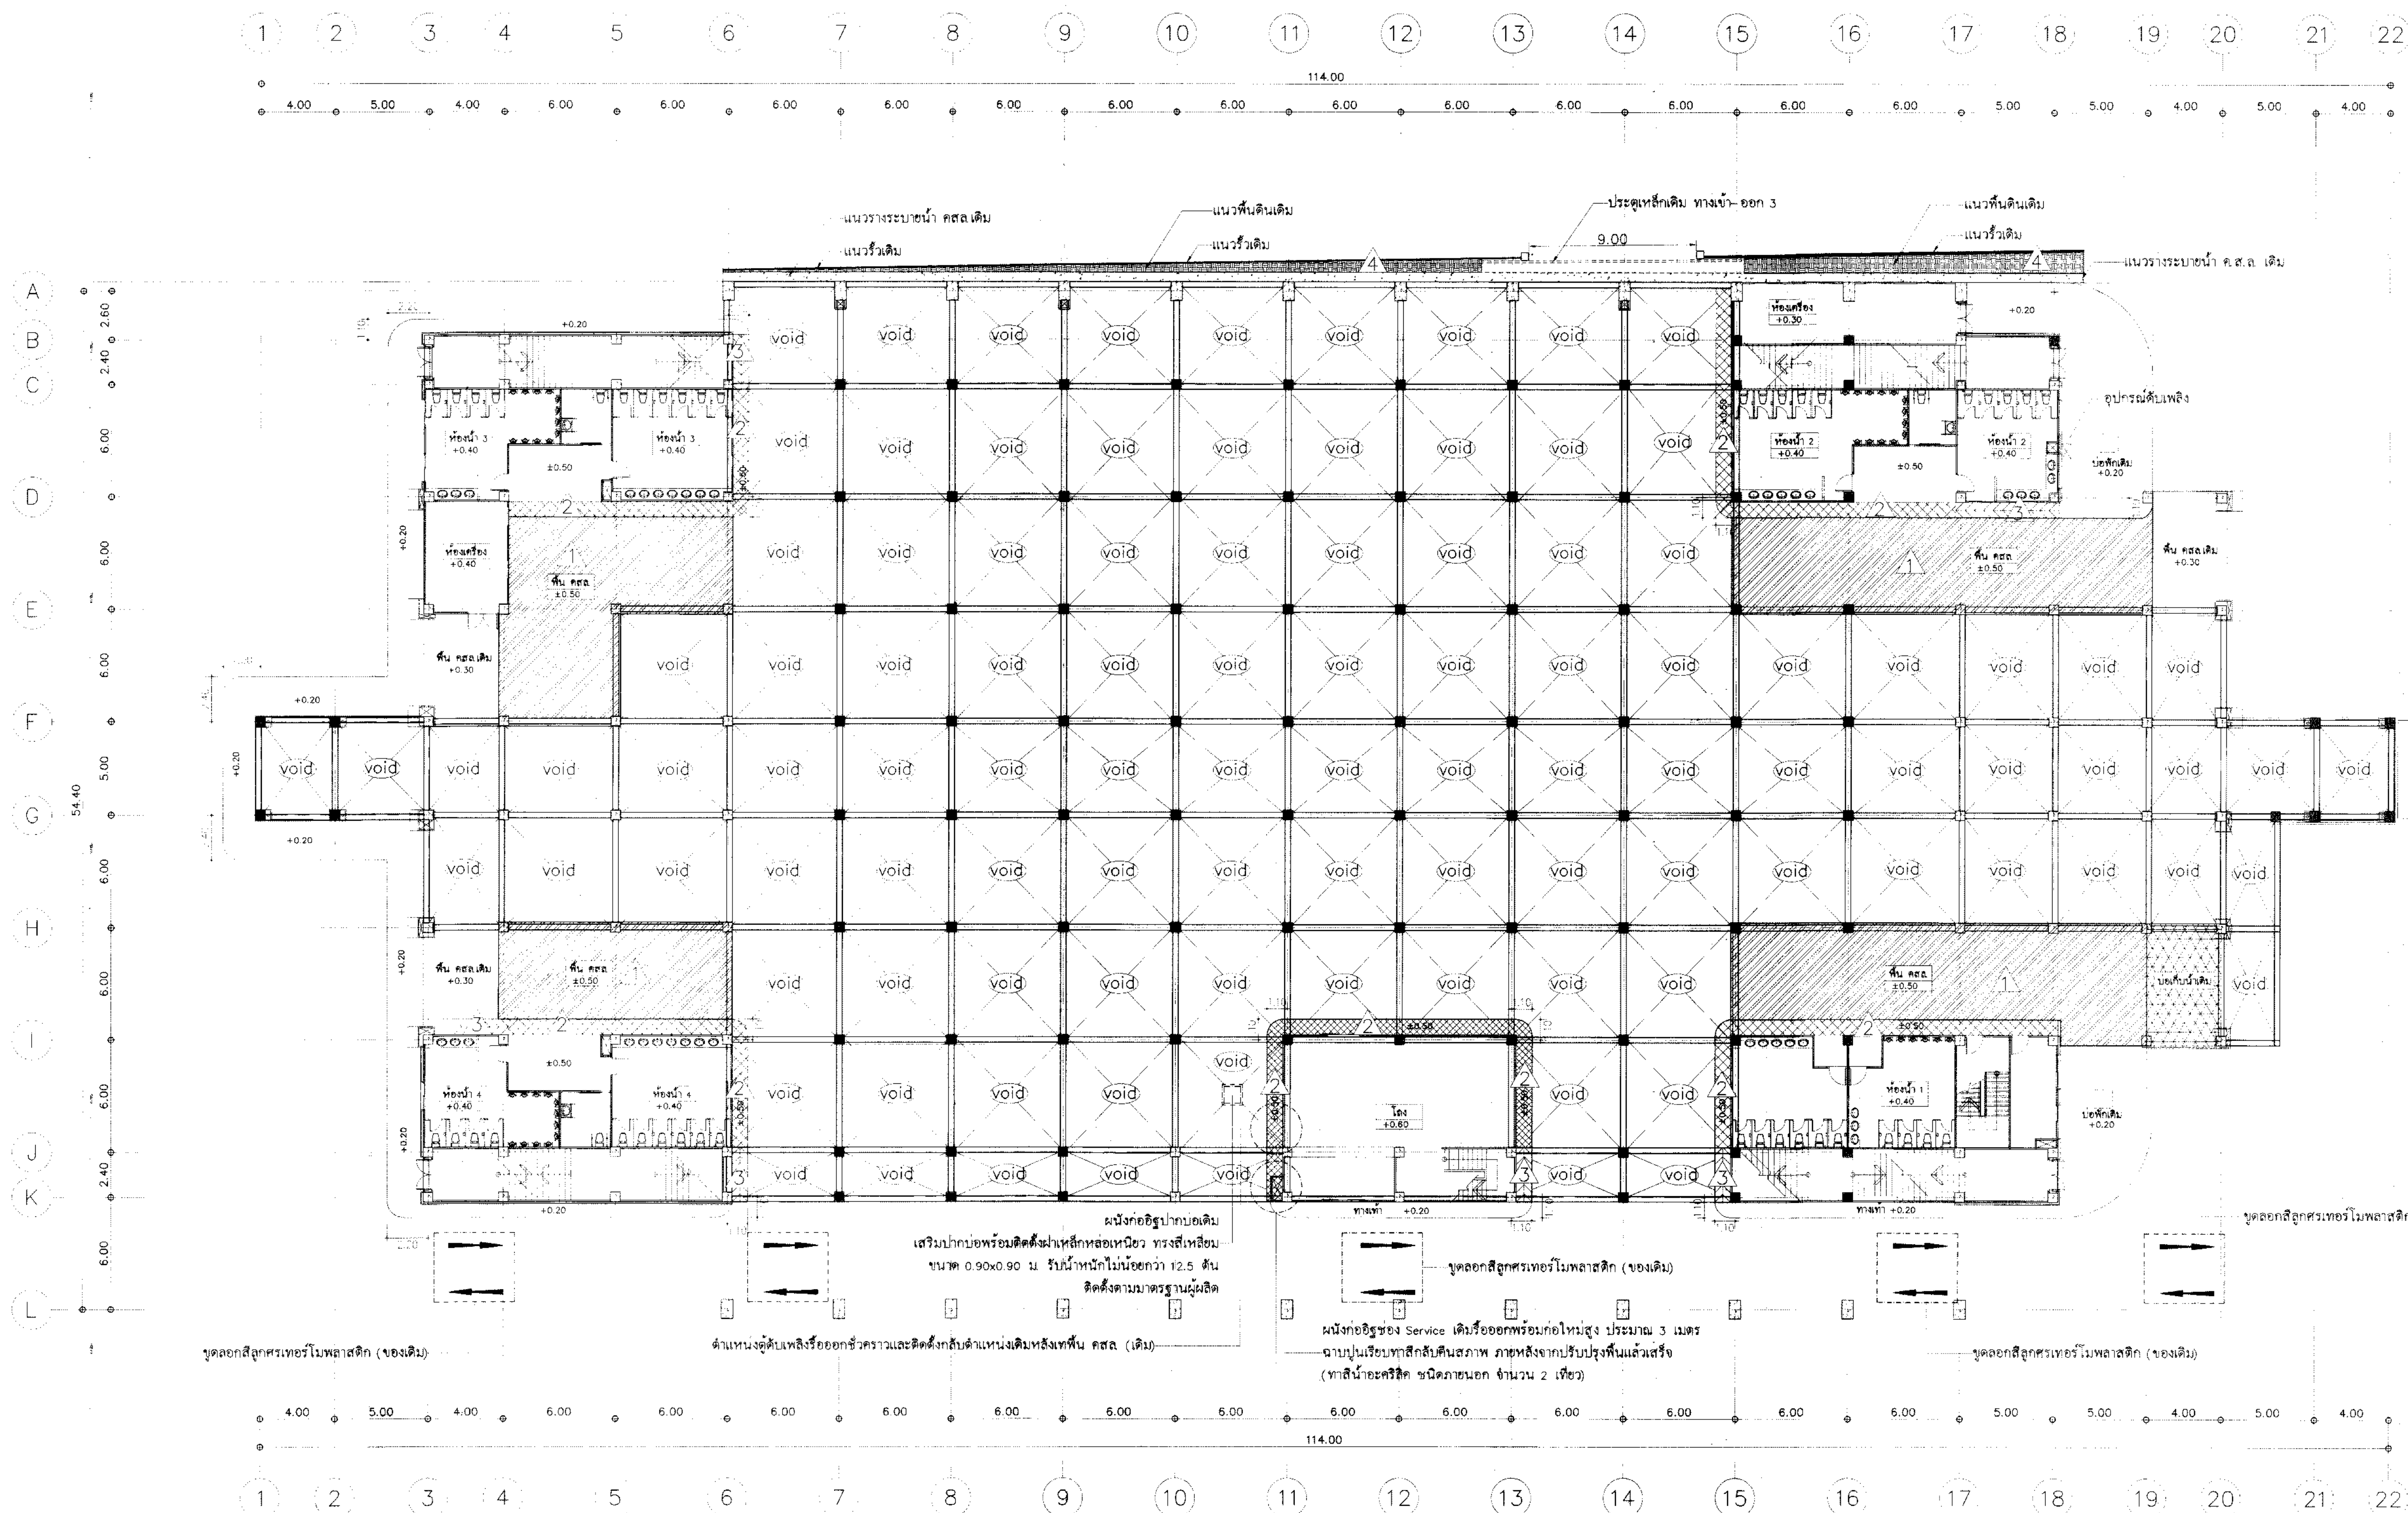


แปลนขอบเขตงานรื้อถอนโครงสร้างพื้น ชั้น 1

SCALE

1 : 200

สัญลักษณ์	รายการประกอบแบบ
1	ขอบเขตงานรื้อถอนพื้น คสล. เดิมพร้อมชั้นพื้น
2	ขอบเขตงานรื้อถอนทางเท้า คสล. เดิมพร้อมชั้นพื้น
3	ขอบเขตงานรื้อถอนทางลาด คสล. เดิมพร้อมชั้นพื้น
4	ขอบเขตงานปรับระดับดินก่อนเทพื้น คสล. บริเวณภายนอกอาคาร


 การท่าเรือแห่งประเทศไทย PORT AUTHORITY OF THAILAND	โครงการปรับปรุงพื้นที่คอนกรีตเสริมเหล็ก บริเวณพื้นที่ชั้นล่าง อาคาร PAT ARENA	สถาปนิก: นาย ศุภณัฐ พงษ์โคศล ก-สล.18800 วิศวกรโครงสร้าง: นาย ไกรสร เหลืองนาทไพฑูรย์ ภย.55464 วิศวกรไฟฟ้า: นาย นันทวัฒน์ จรุงประจักษ์ วิศวกร: นาย ณัฐวัฒน์ พงษ์เทศ	วิศวกรควบคุมการก่อสร้าง: นางสาว อธิรัตน์ มากแสน ก-สล.17072 วิศวกรควบคุมการก่อสร้าง: นาย ไกรสร เหลืองนาทไพฑูรย์ ภย.55464 ผู้ควบคุมงาน: นาย ชัยวิทย์ ปิ่นประไพ ภย.19822 ผู้ตรวจสอบ: นาย ประเสริฐ หุ่นสินวิวัฒน์ สย.11488	นางสาว อธิรัตน์ มากแสน นางสาว อธิรัตน์ มากแสน นาย ชัยวิทย์ ปิ่นประไพ นาย ประเสริฐ หุ่นสินวิวัฒน์	แปลนขอบเขตงานรื้อถอนโครงสร้างพื้น ชั้น 1 มาตราส่วน: 1 : 200 วันที่: ธันวาคม 2568 แผ่นที่: 4 ชื่อ: S-03 จำนวน: 16
		1 : 200		1 : 200	

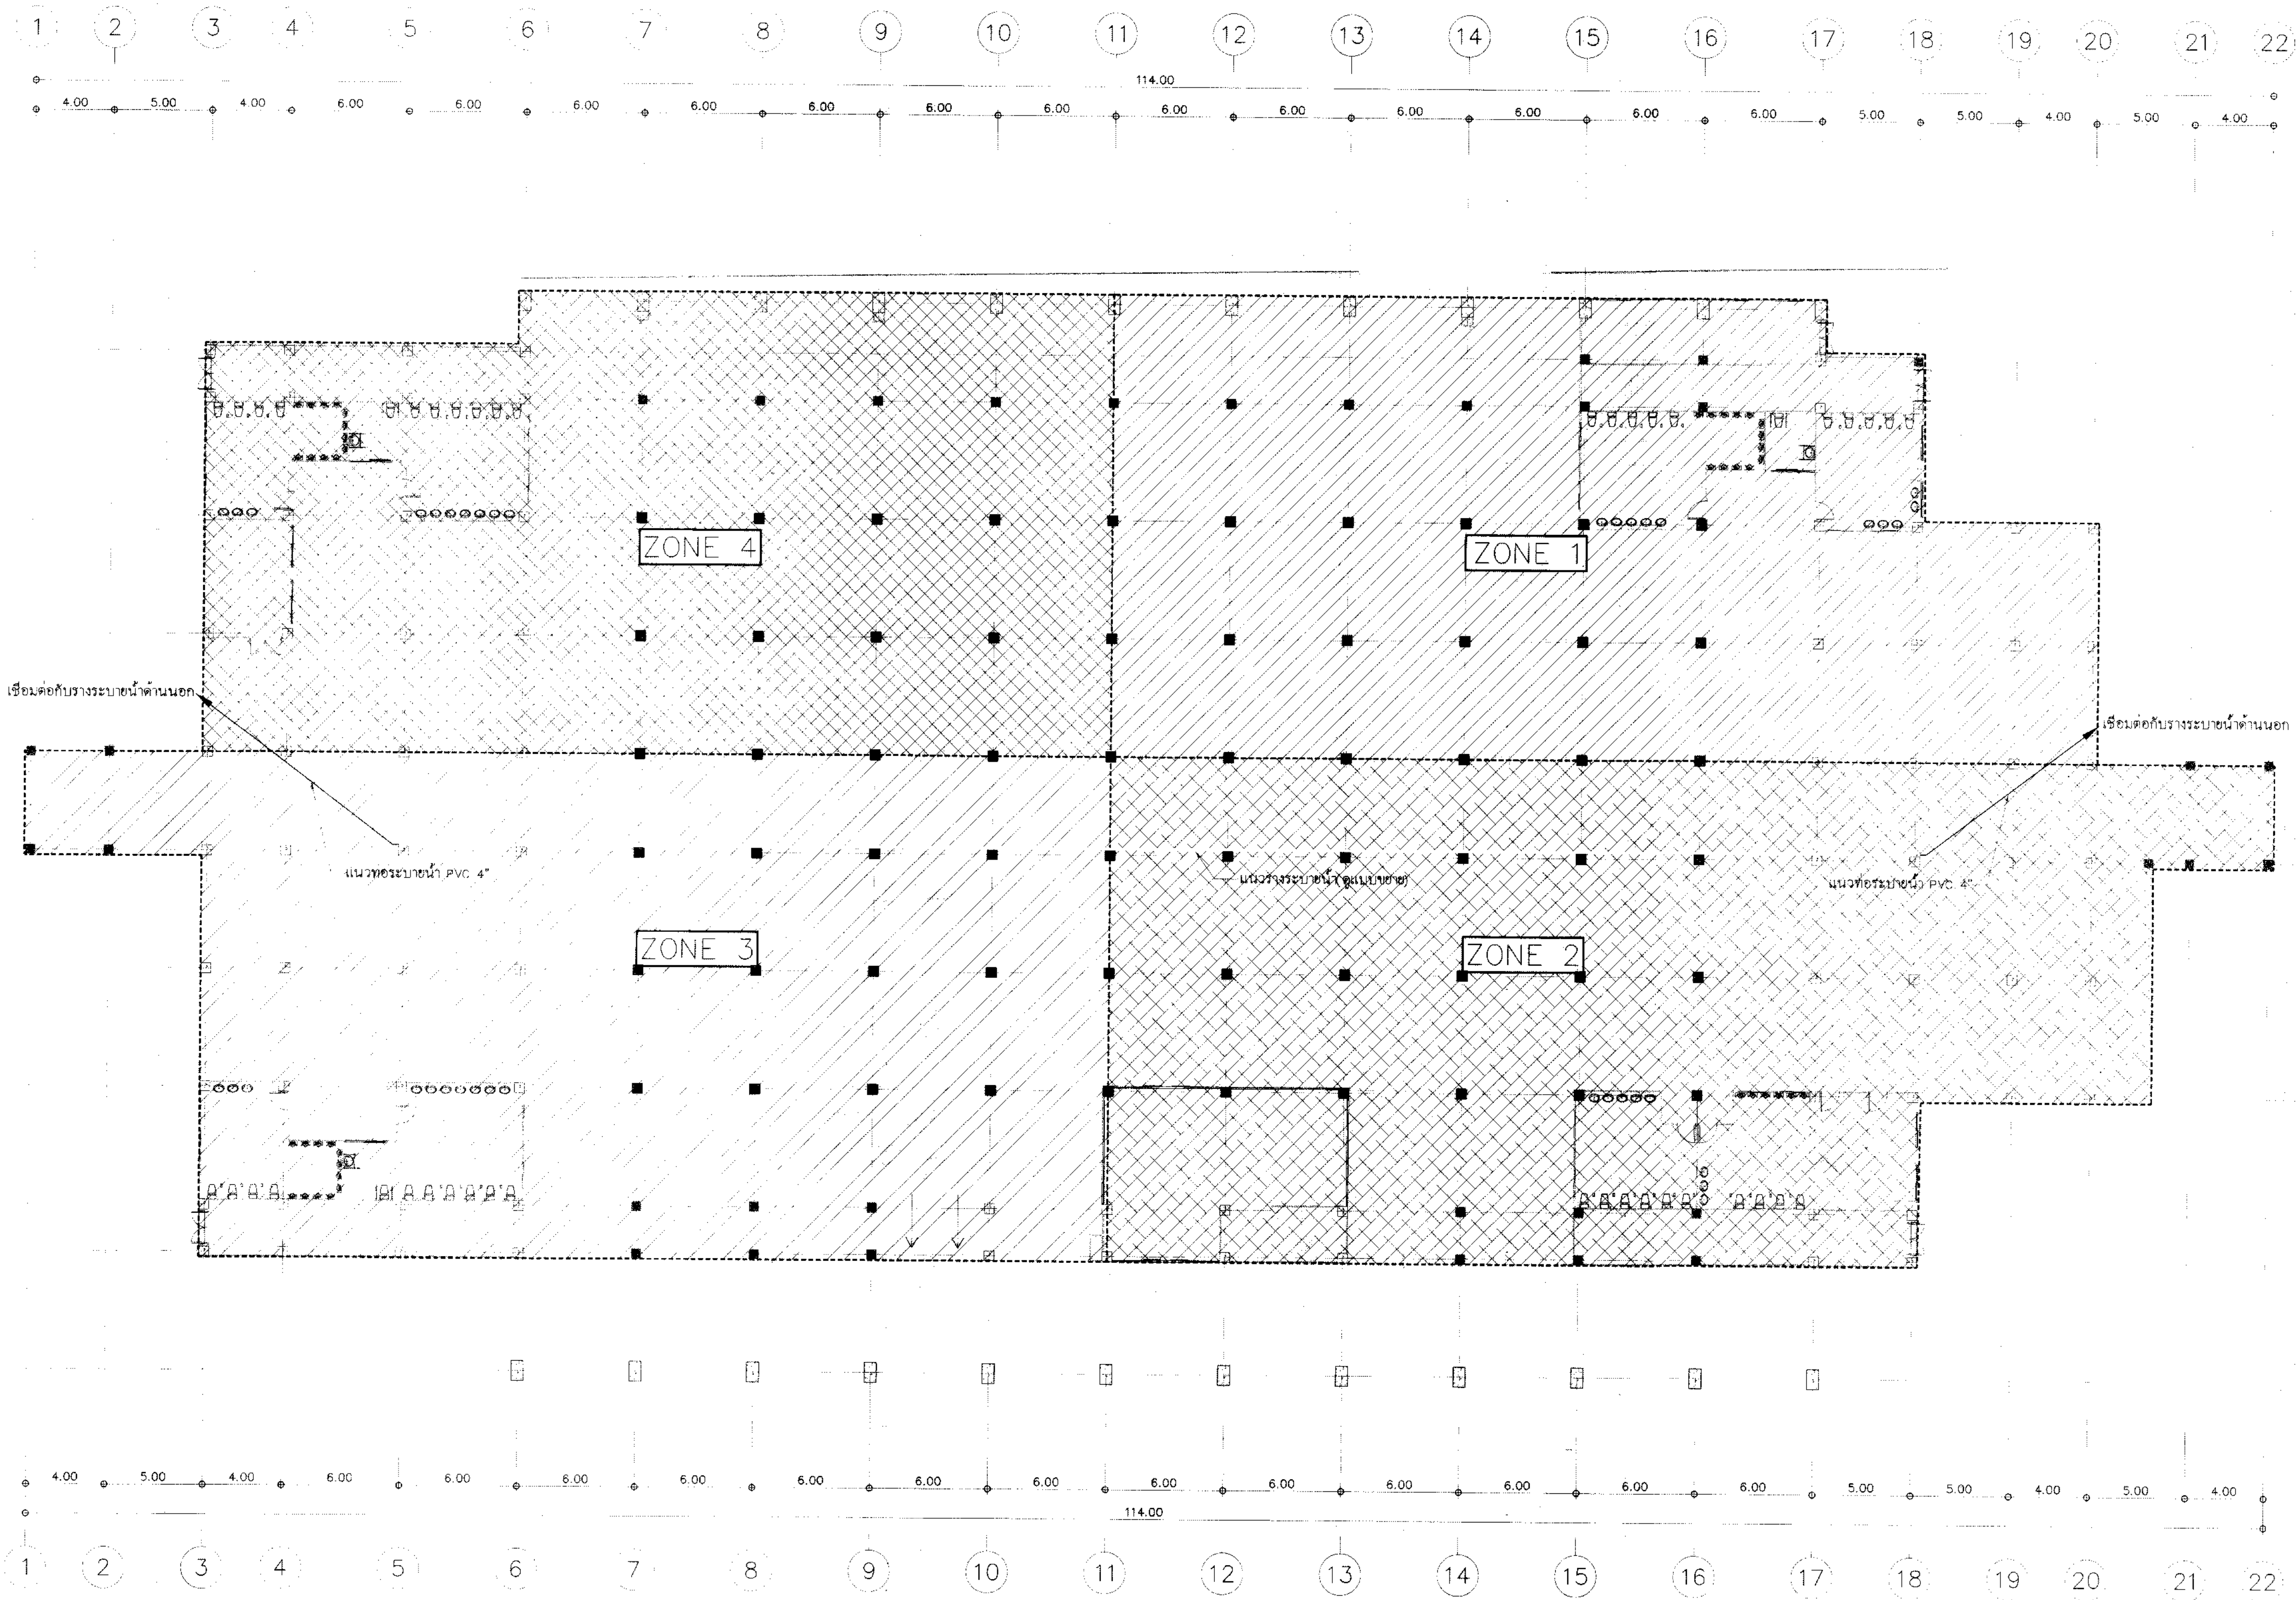

แปลนเฟสงานก่อสร้าง
SCALE 1:200

- ZONE 1
- ZONE 2
- ZONE 3
- ZONE 4

	</
--	--	----







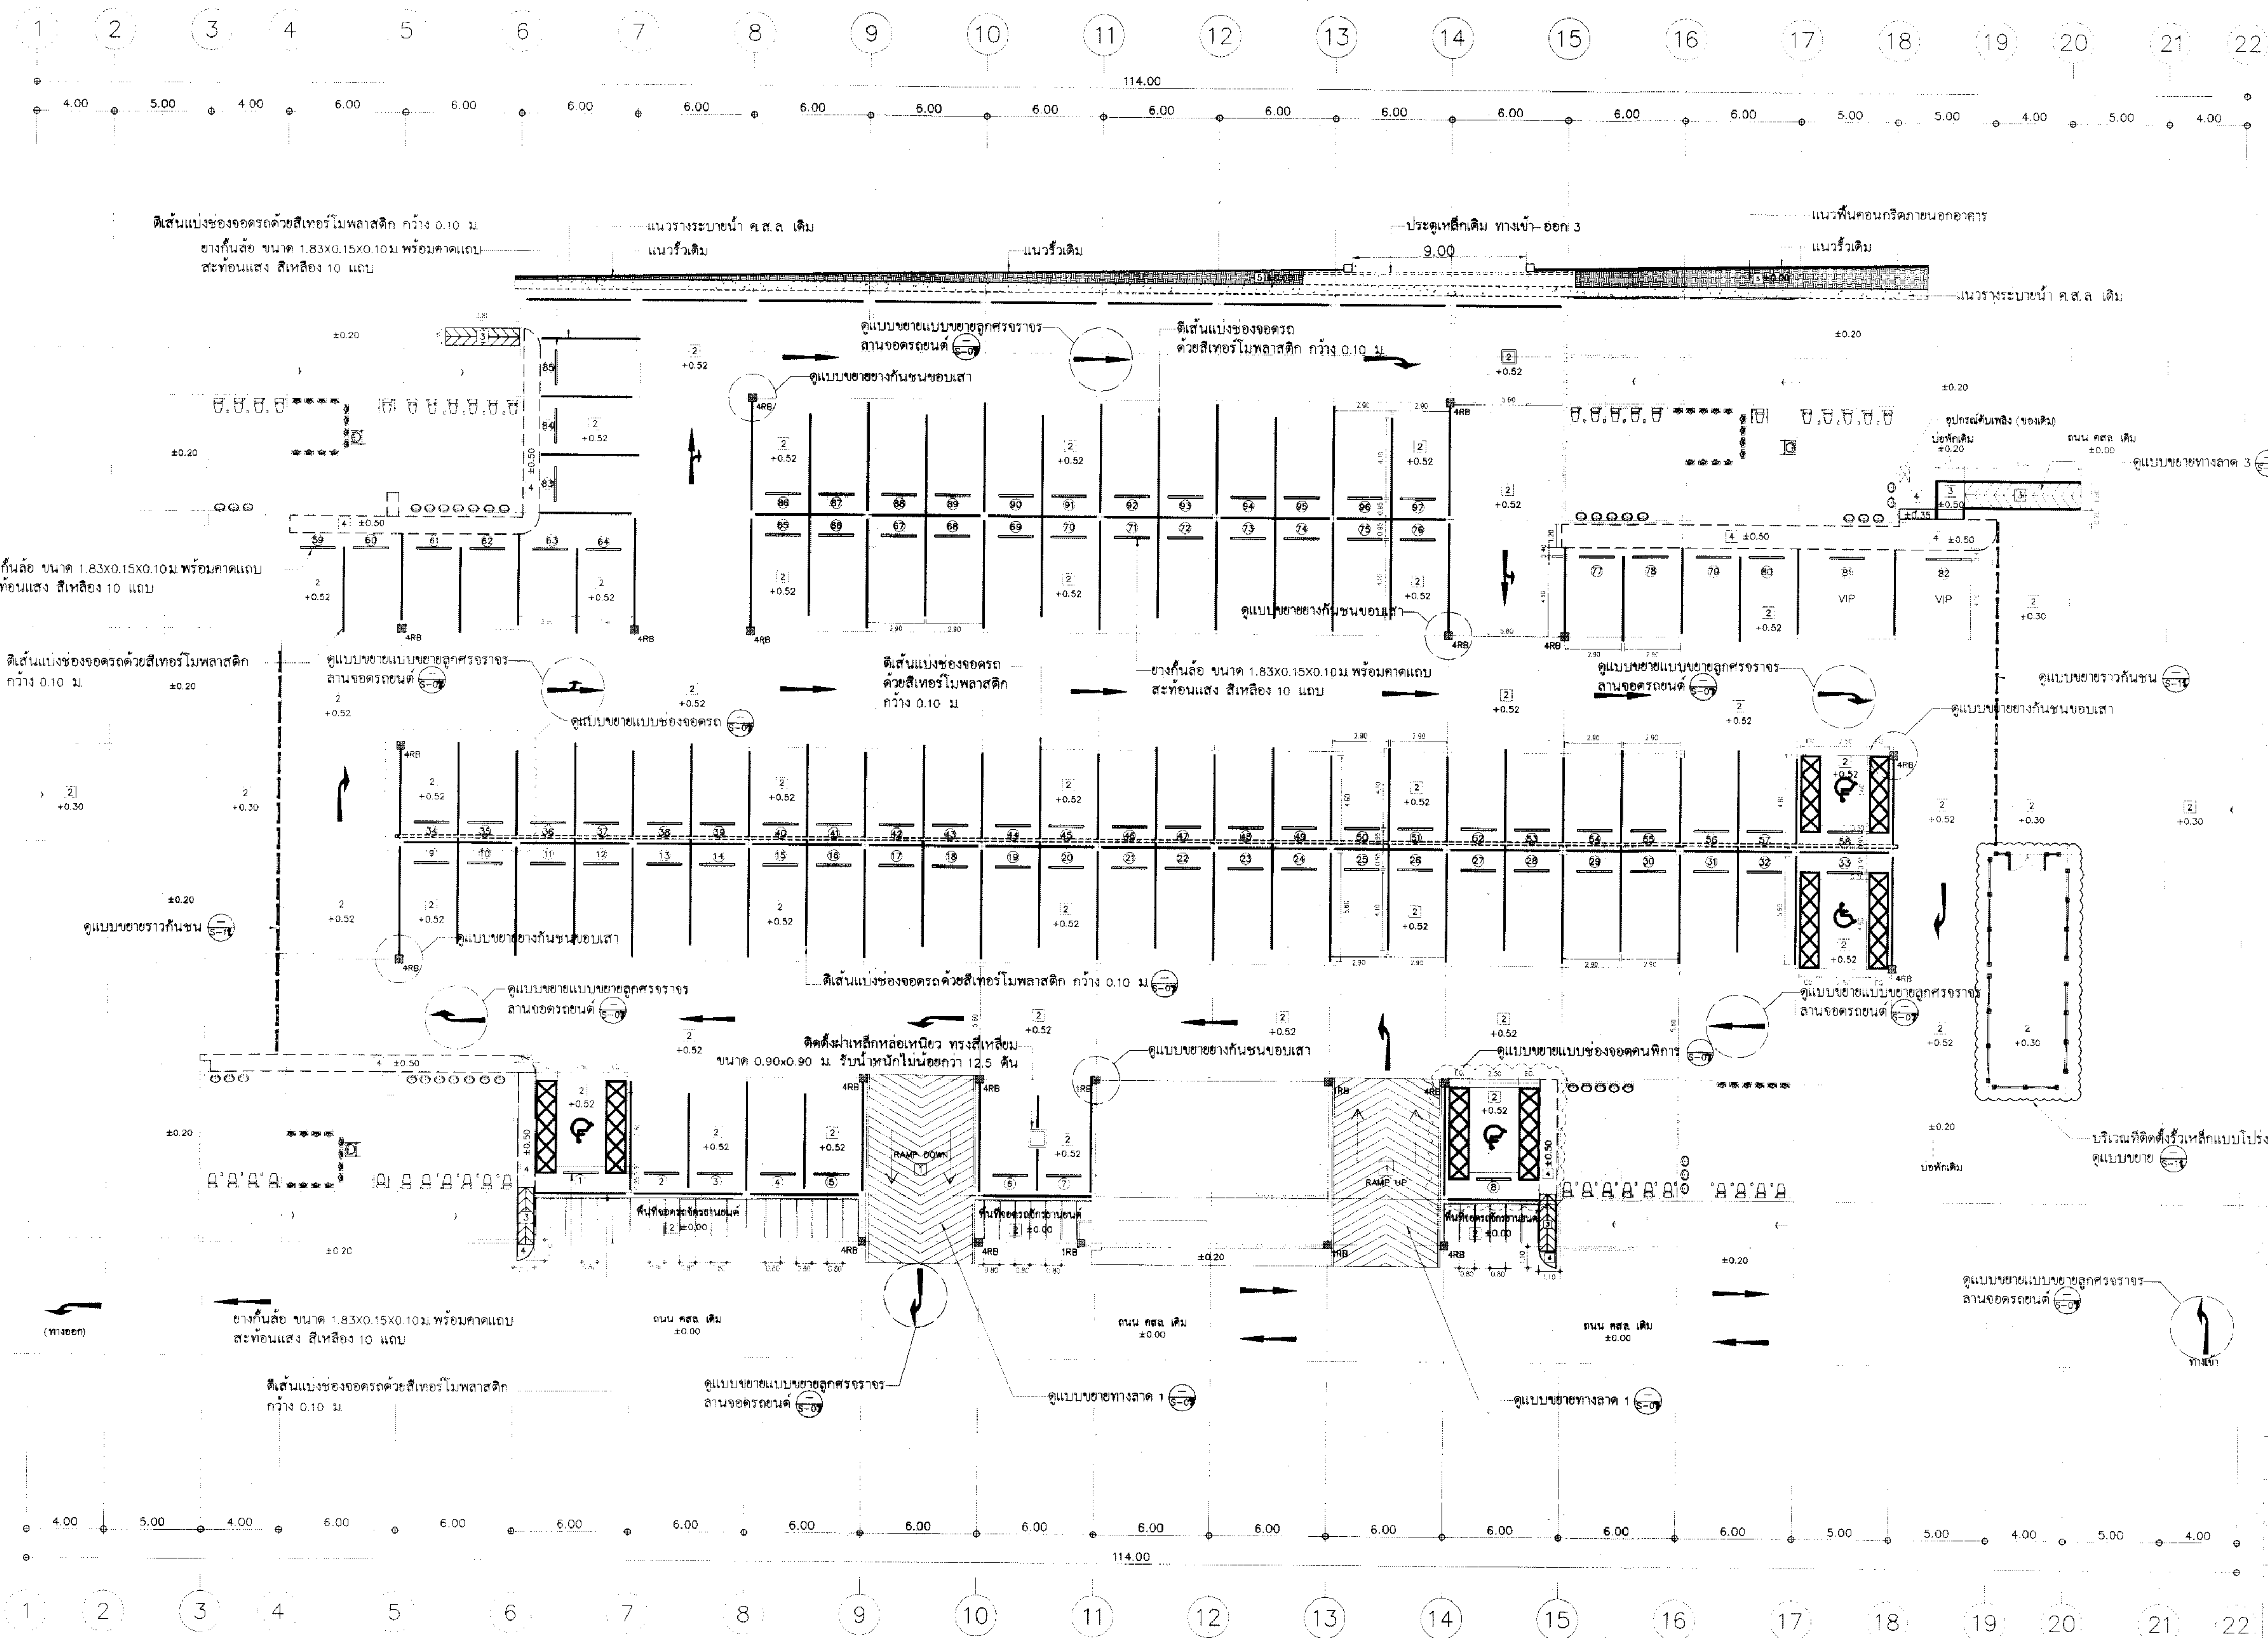


แปลนพื้นที่ 1 ทาสีเส้นจราจร หลังปรับปรุง

SCALE 1:200


สัญลักษณ์	รายการพื้นที่
1	พื้นที่ทางลาด คสล.ผิวขัดหยาบ (ดูแบบขยาย S-07)
2	พื้น คสล.ผิวขัดหยาบ
3	พื้นที่ทางลาด คสล.ผิวขัดหยาบพร้อมปรับผิวทรายล่าง สาระบุภายหลัง
4	พื้นที่ทางเท้า คสล.ผิวขัดหยาบพร้อมปรับผิวทรายล่าง สาระบุภายหลัง
5	พื้น คสล. บริเวณภายนอกอาคาร
6	สัญลักษณ์แสดงตำแหน่งที่ตั้งของรถยนต์
7	สัญลักษณ์แสดงตำแหน่งที่ตั้งของทางขึ้นรถโดยสาร (RUBBER BUMPER) บริเวณขอบเสาอาคารเดิม 4 ด้าน สูงไม่น้อยกว่า 80 ซม.
8	สัญลักษณ์แสดงตำแหน่งที่ตั้งของทางขึ้นรถโดยสาร (RUBBER BUMPER) บริเวณขอบเสาอาคารเดิม 1 ด้าน สูงไม่น้อยกว่า 80 ซม.
9	สัญลักษณ์แสดงตำแหน่งที่ตั้งของทางขึ้นรถโดยสาร (RUBBER BUMPER) บริเวณขอบเสาอาคารเดิม 1 ด้าน สูงไม่น้อยกว่า 80 ซม.
10	สัญลักษณ์แสดงตำแหน่งที่ตั้งของทางขึ้นรถโดยสาร (RUBBER BUMPER) บริเวณขอบเสาอาคารเดิม 1 ด้าน สูงไม่น้อยกว่า 80 ซม.

	</
--	--	----

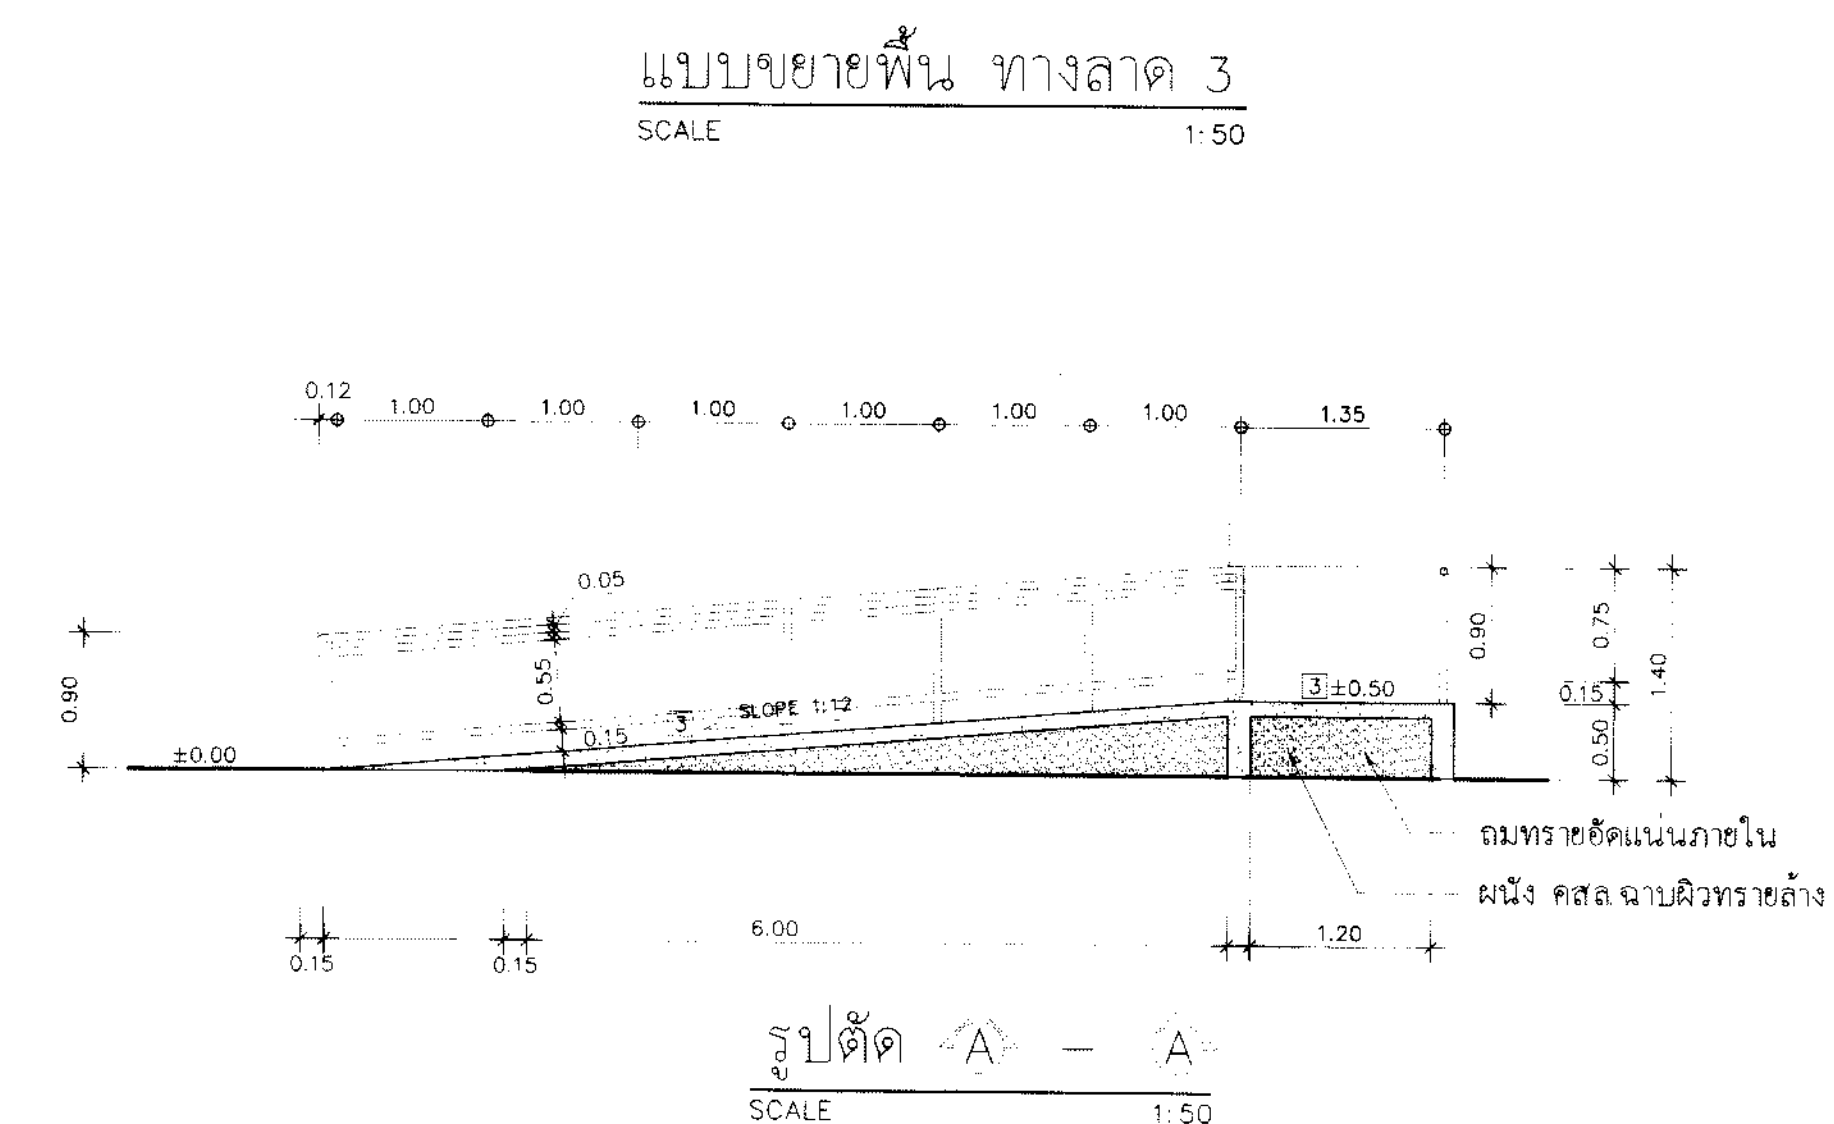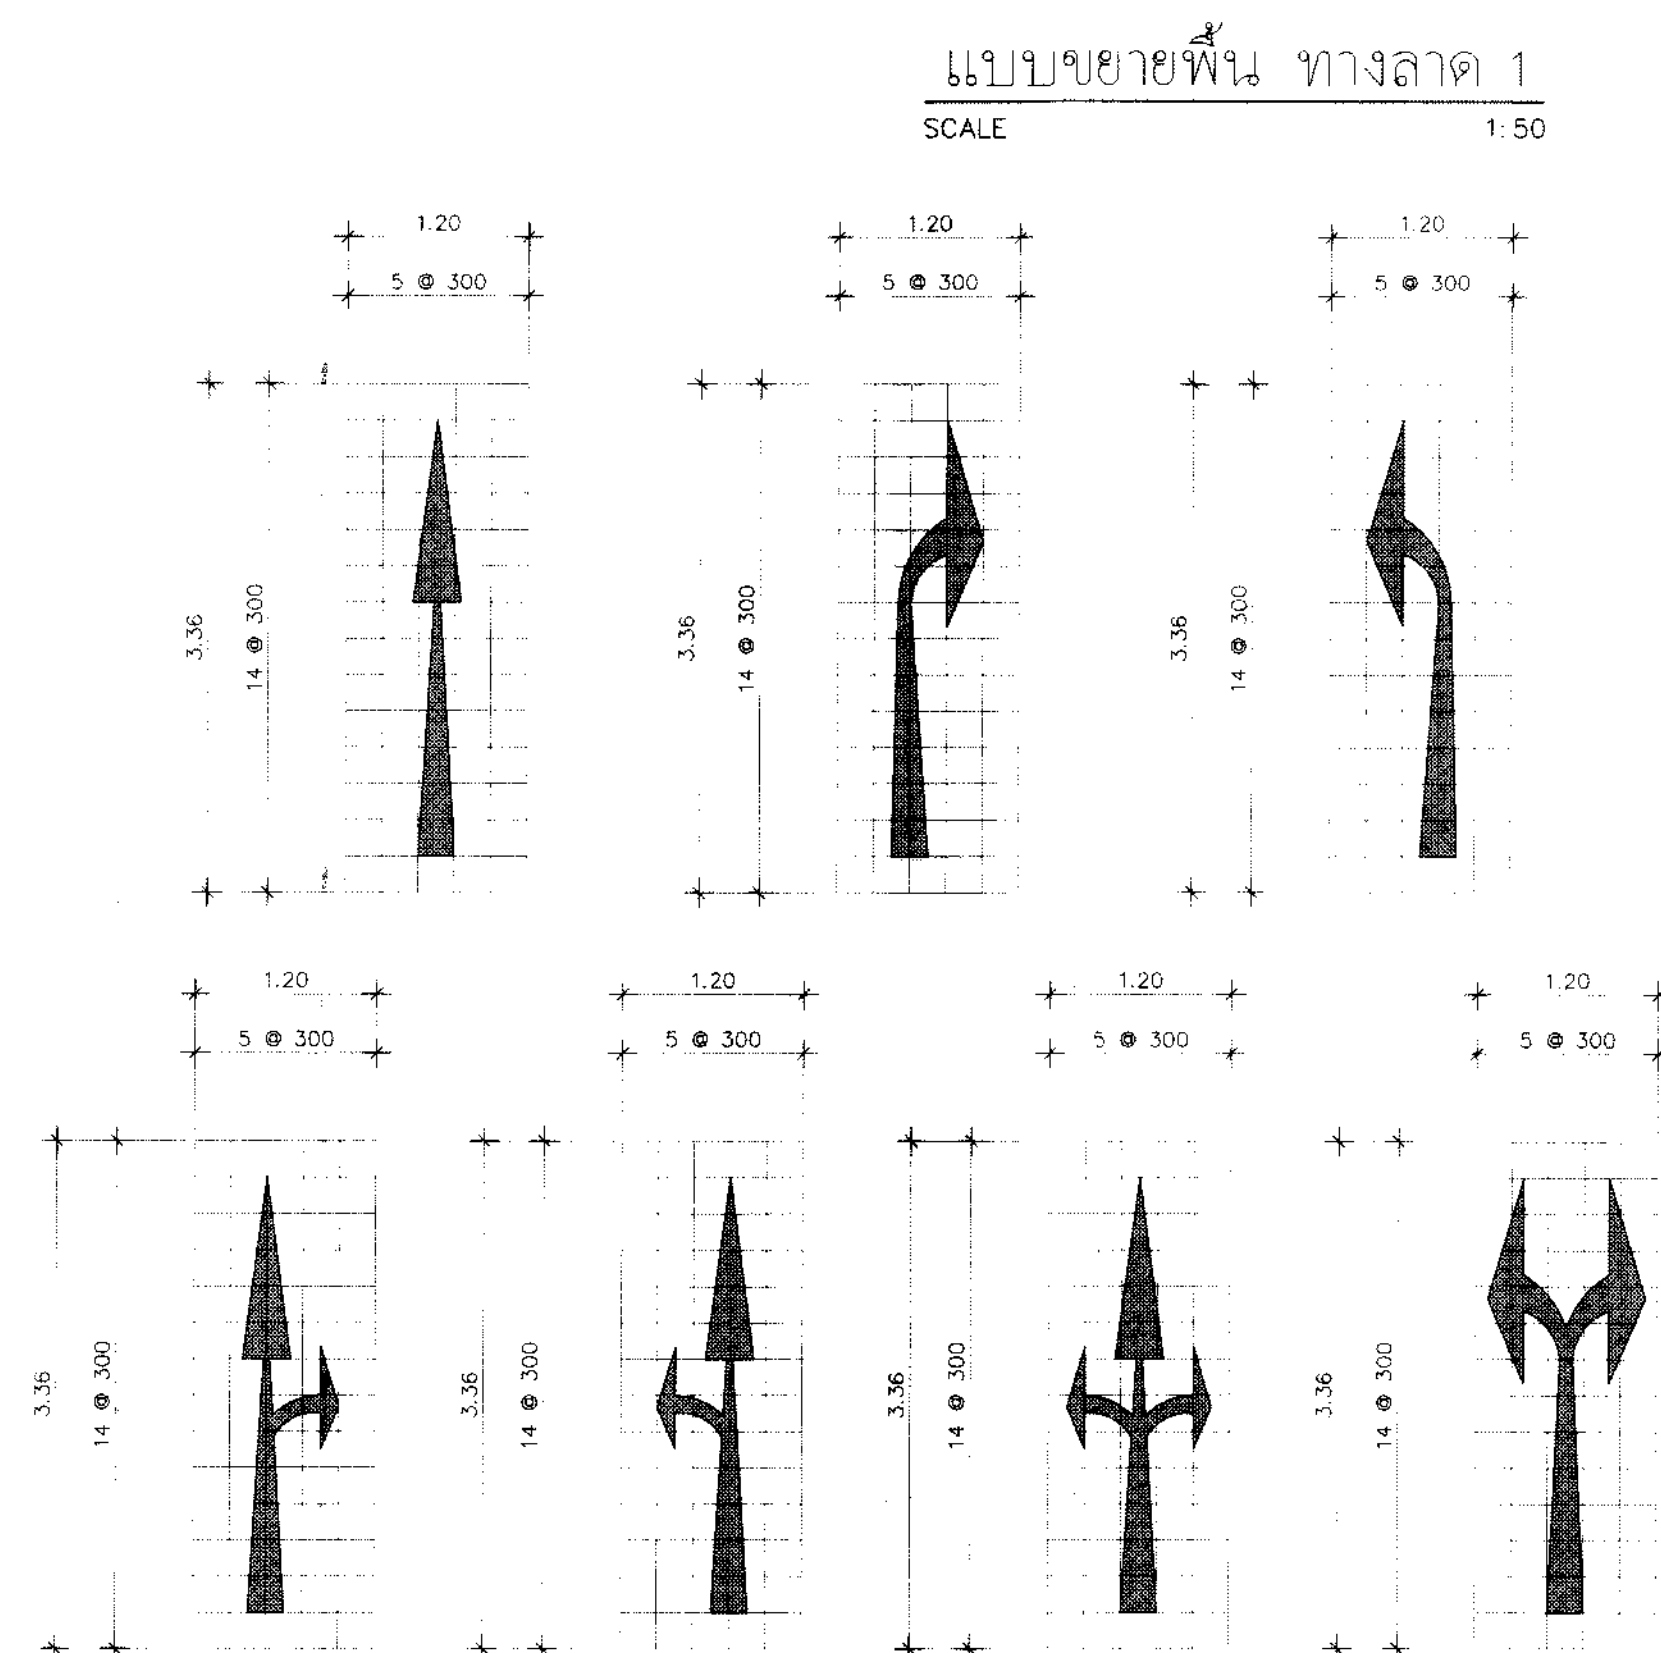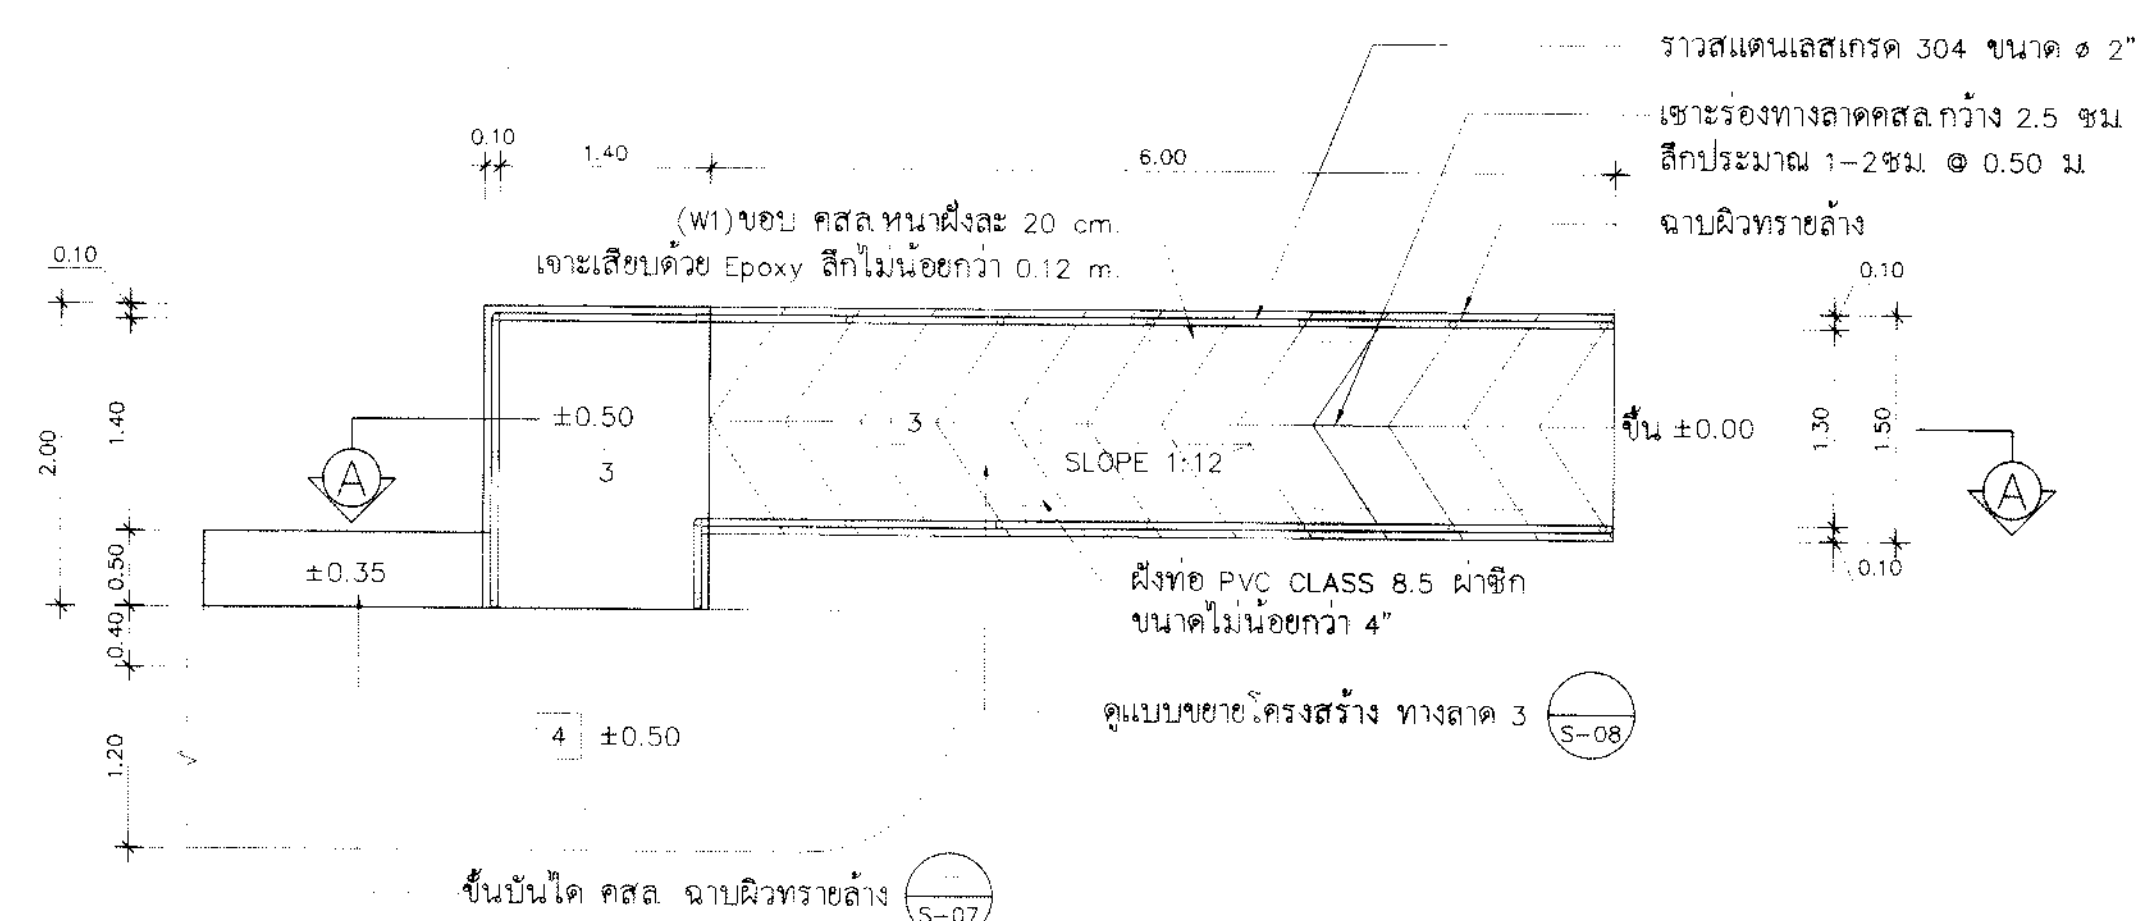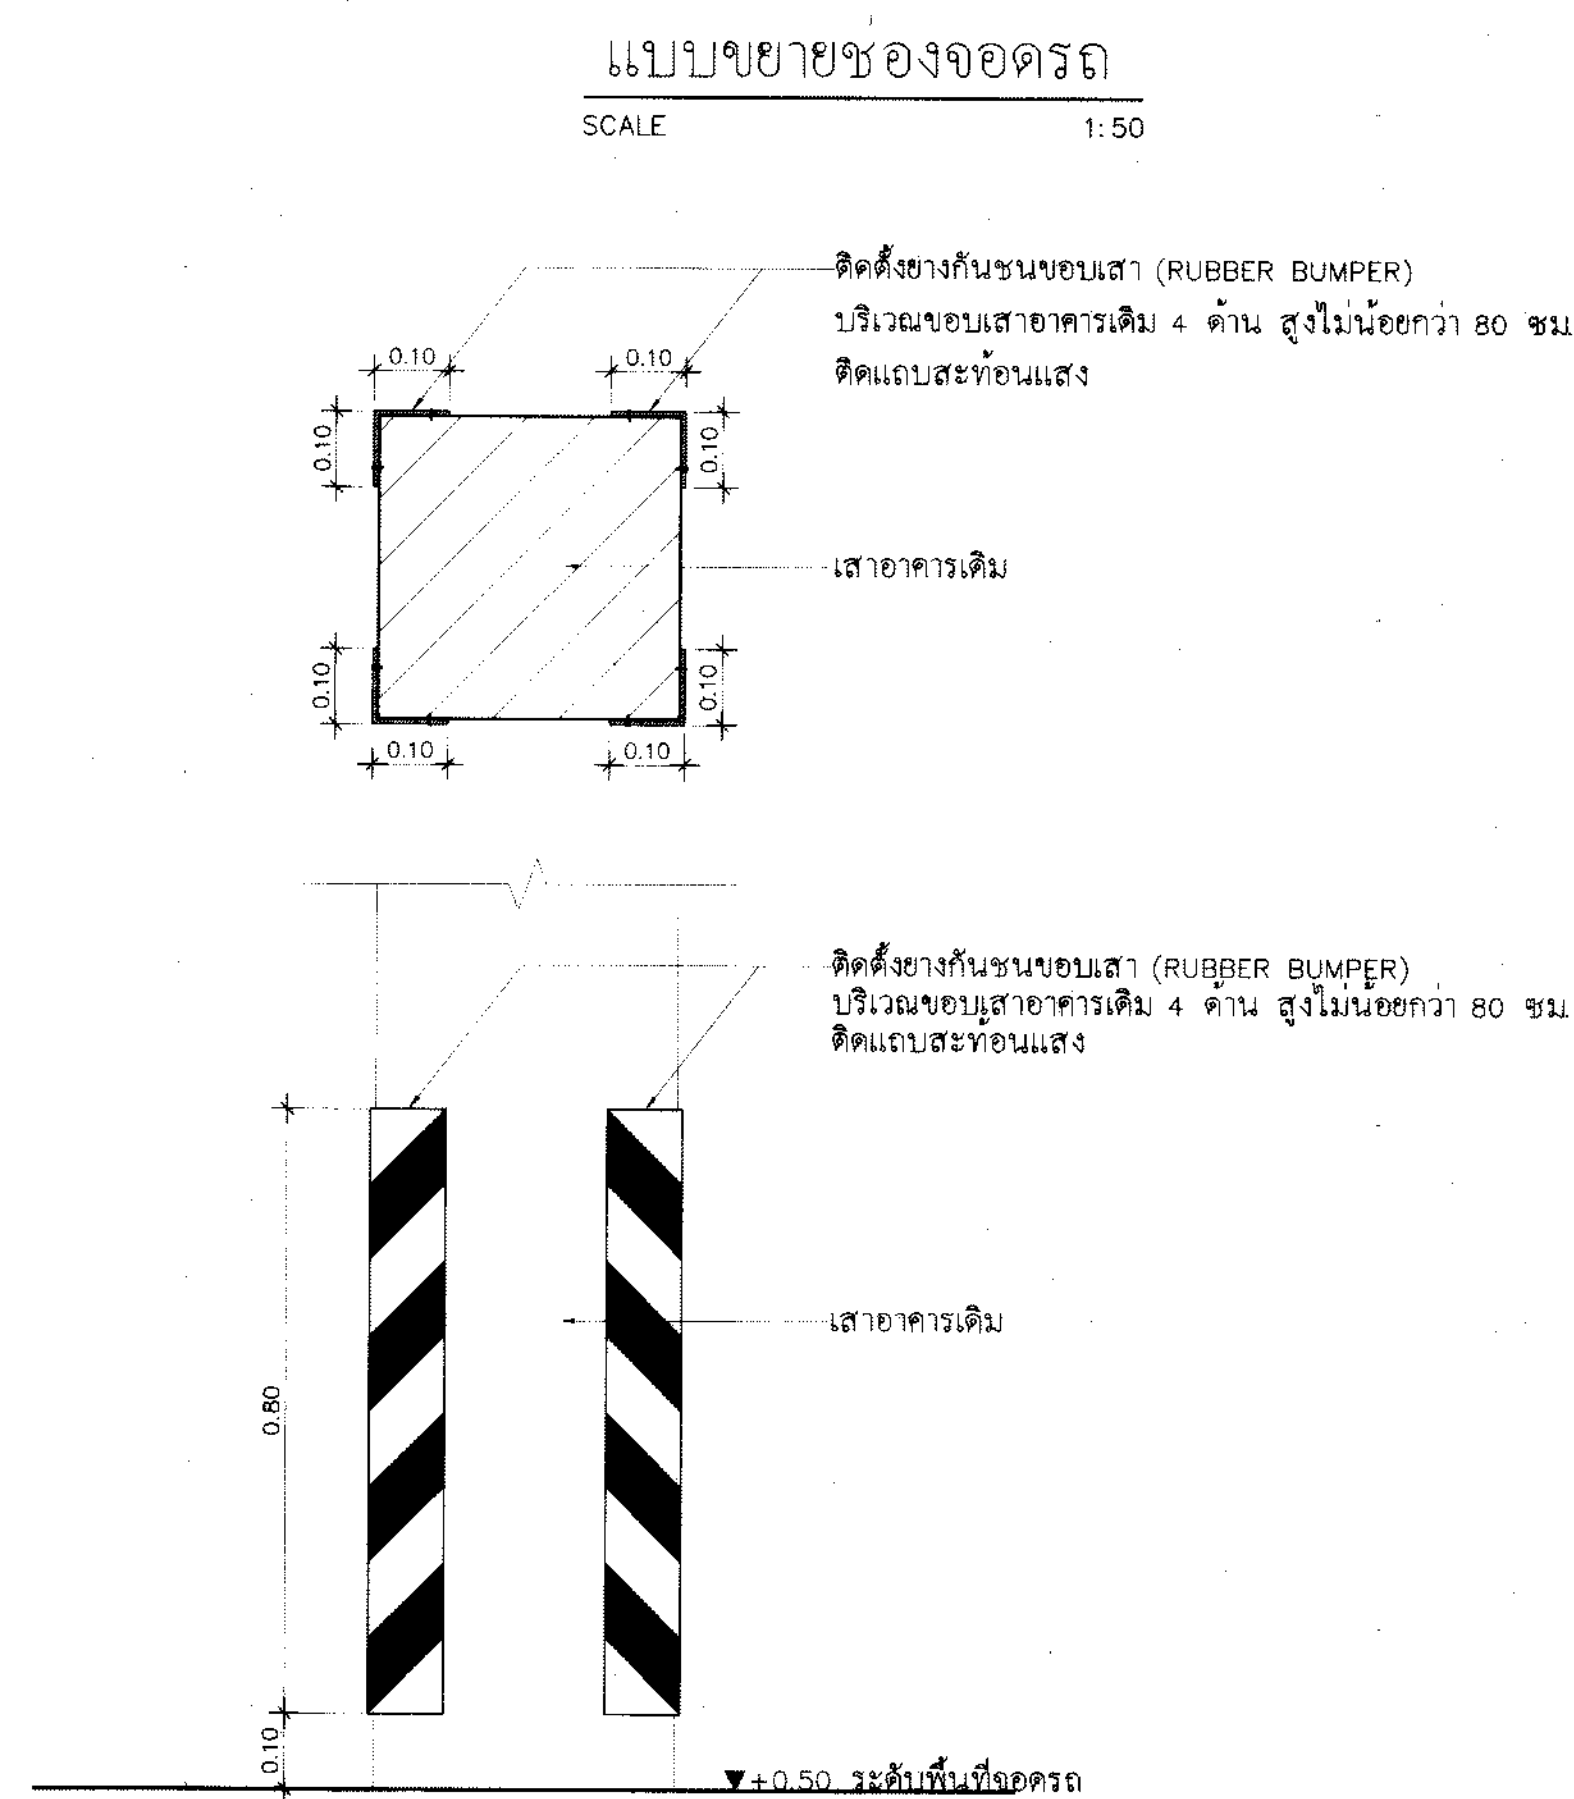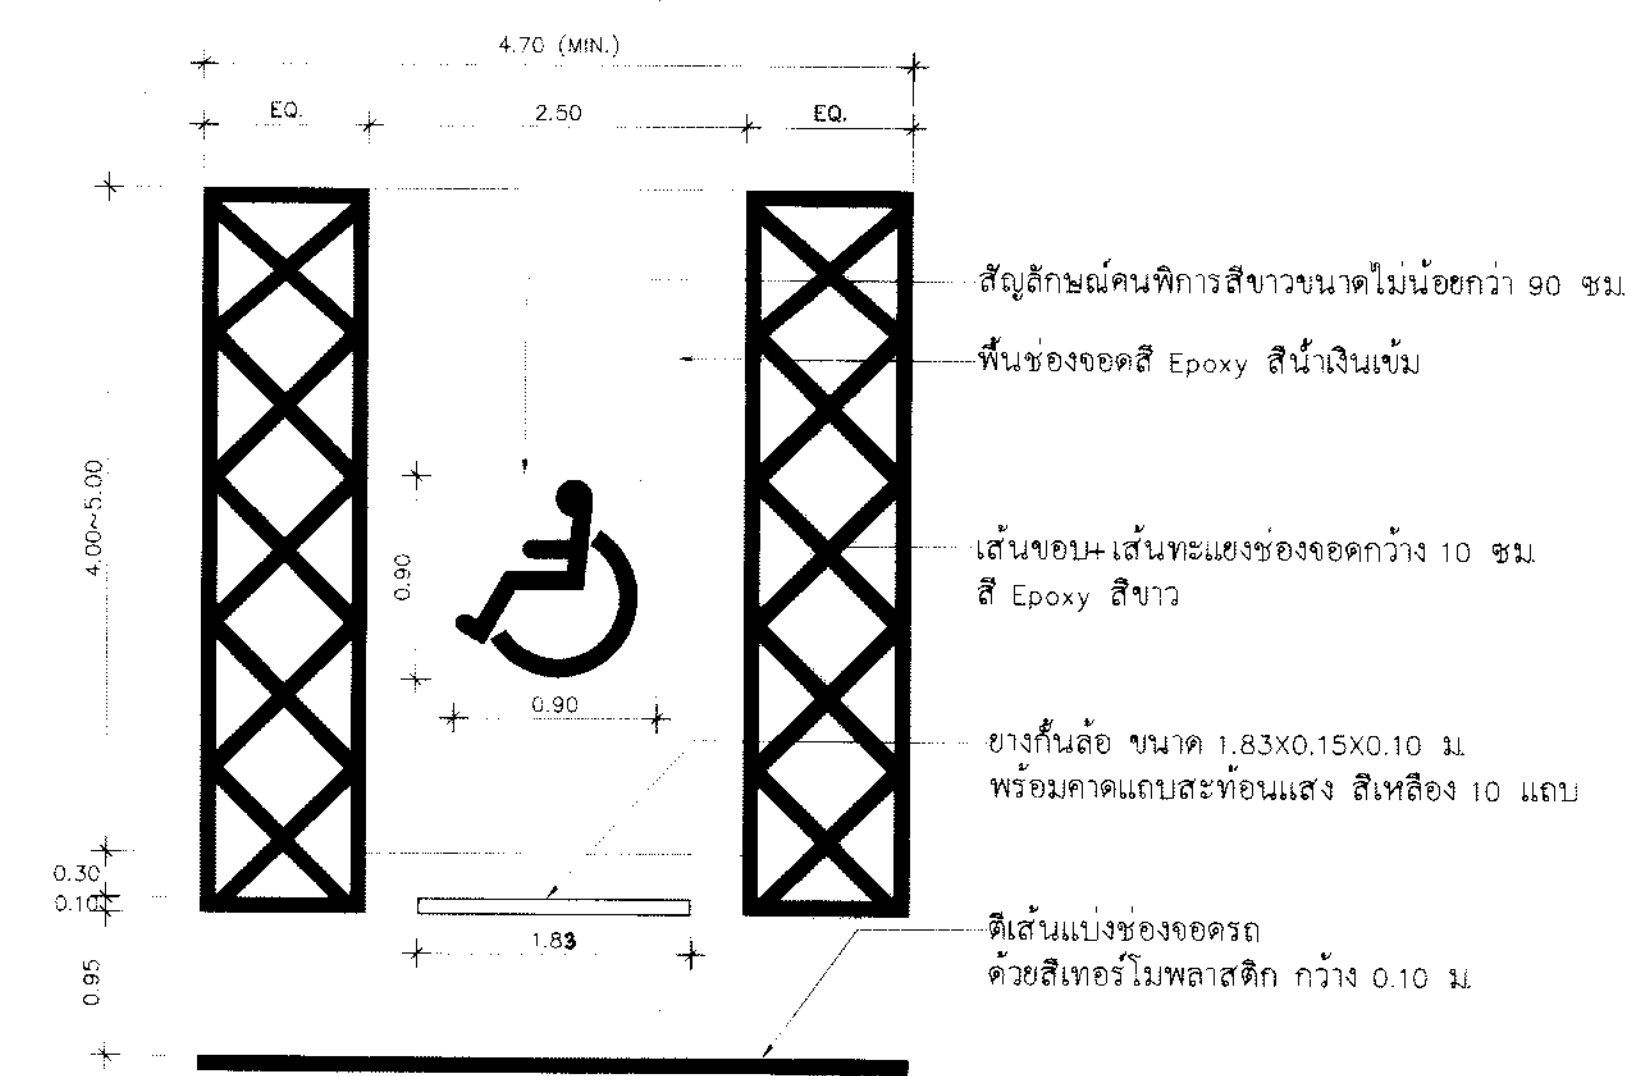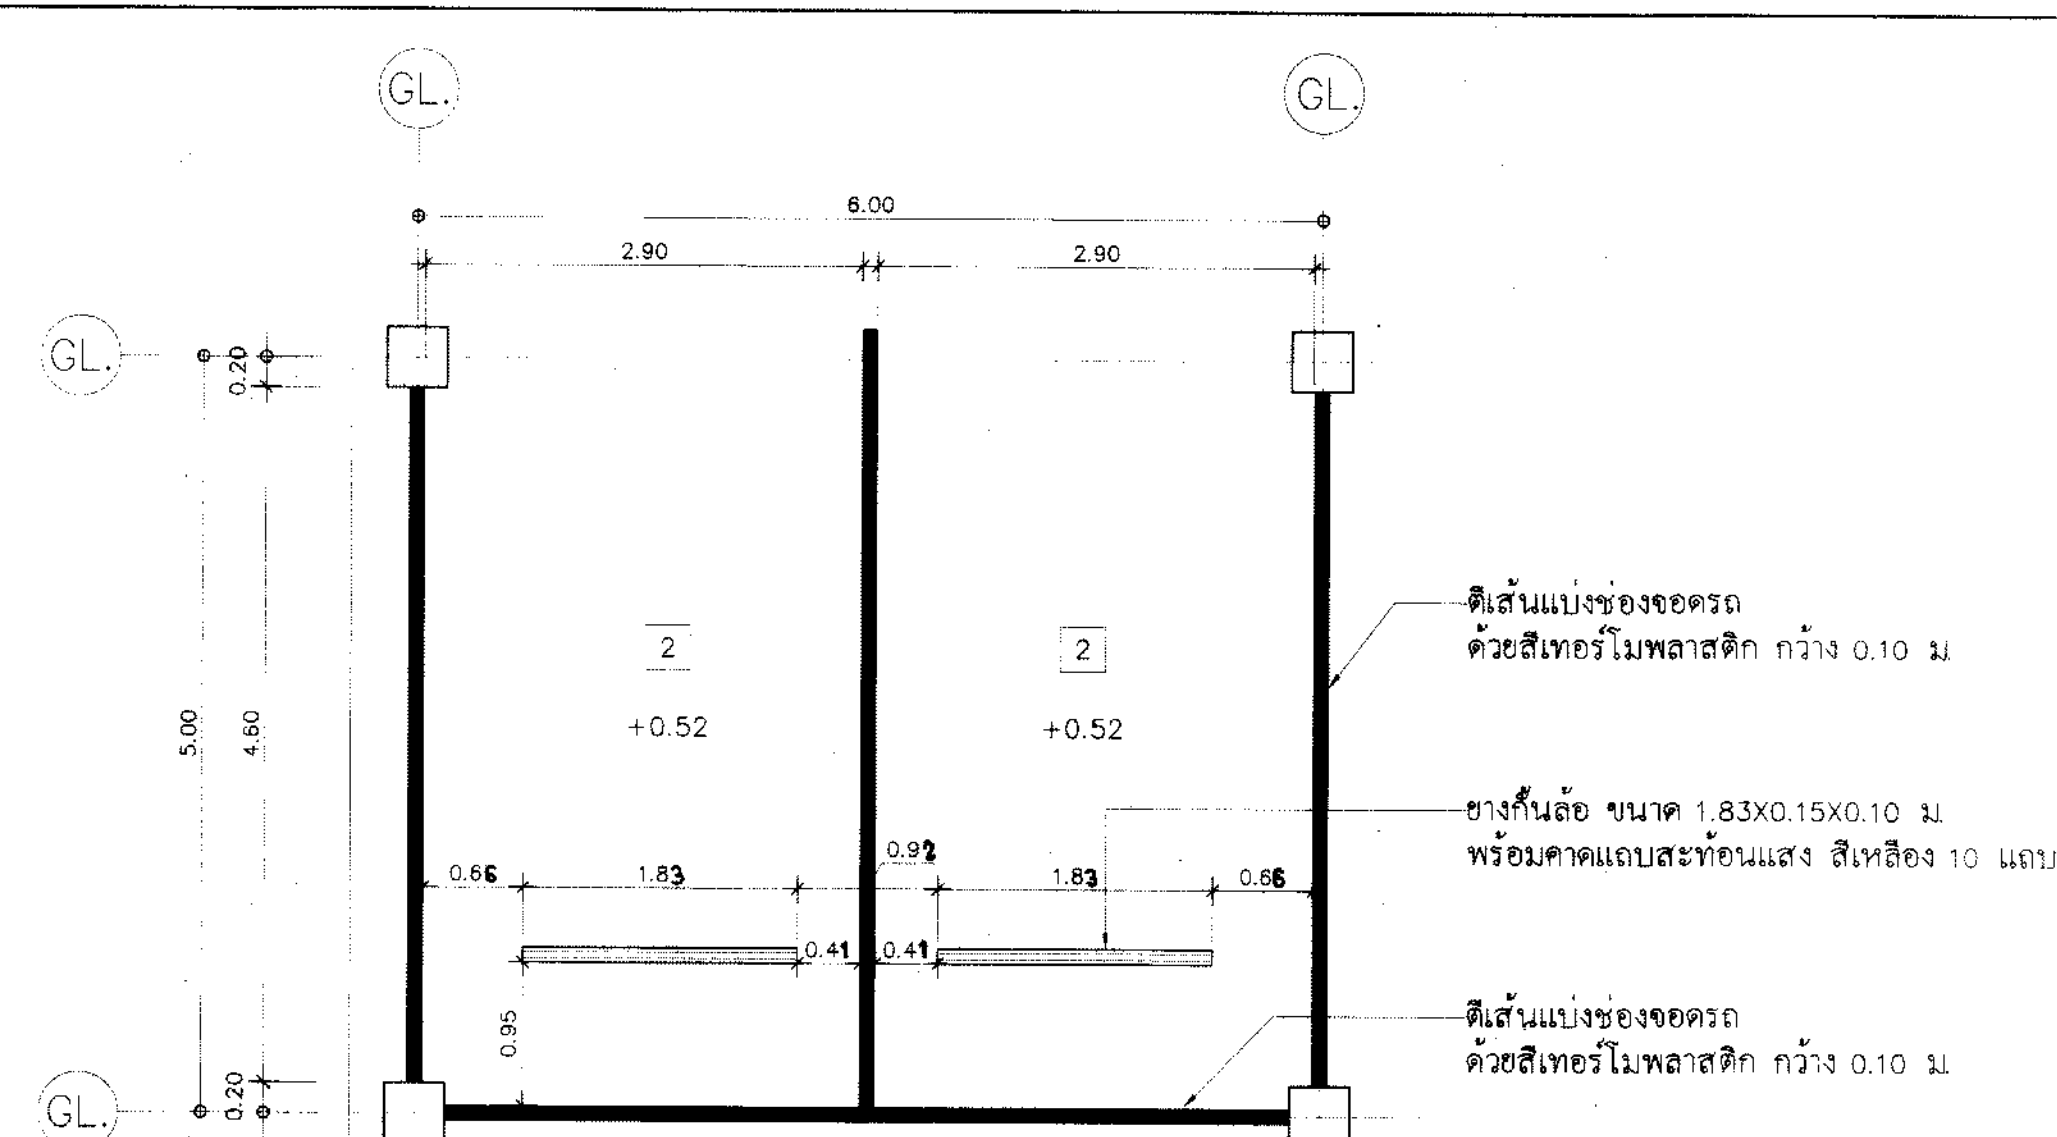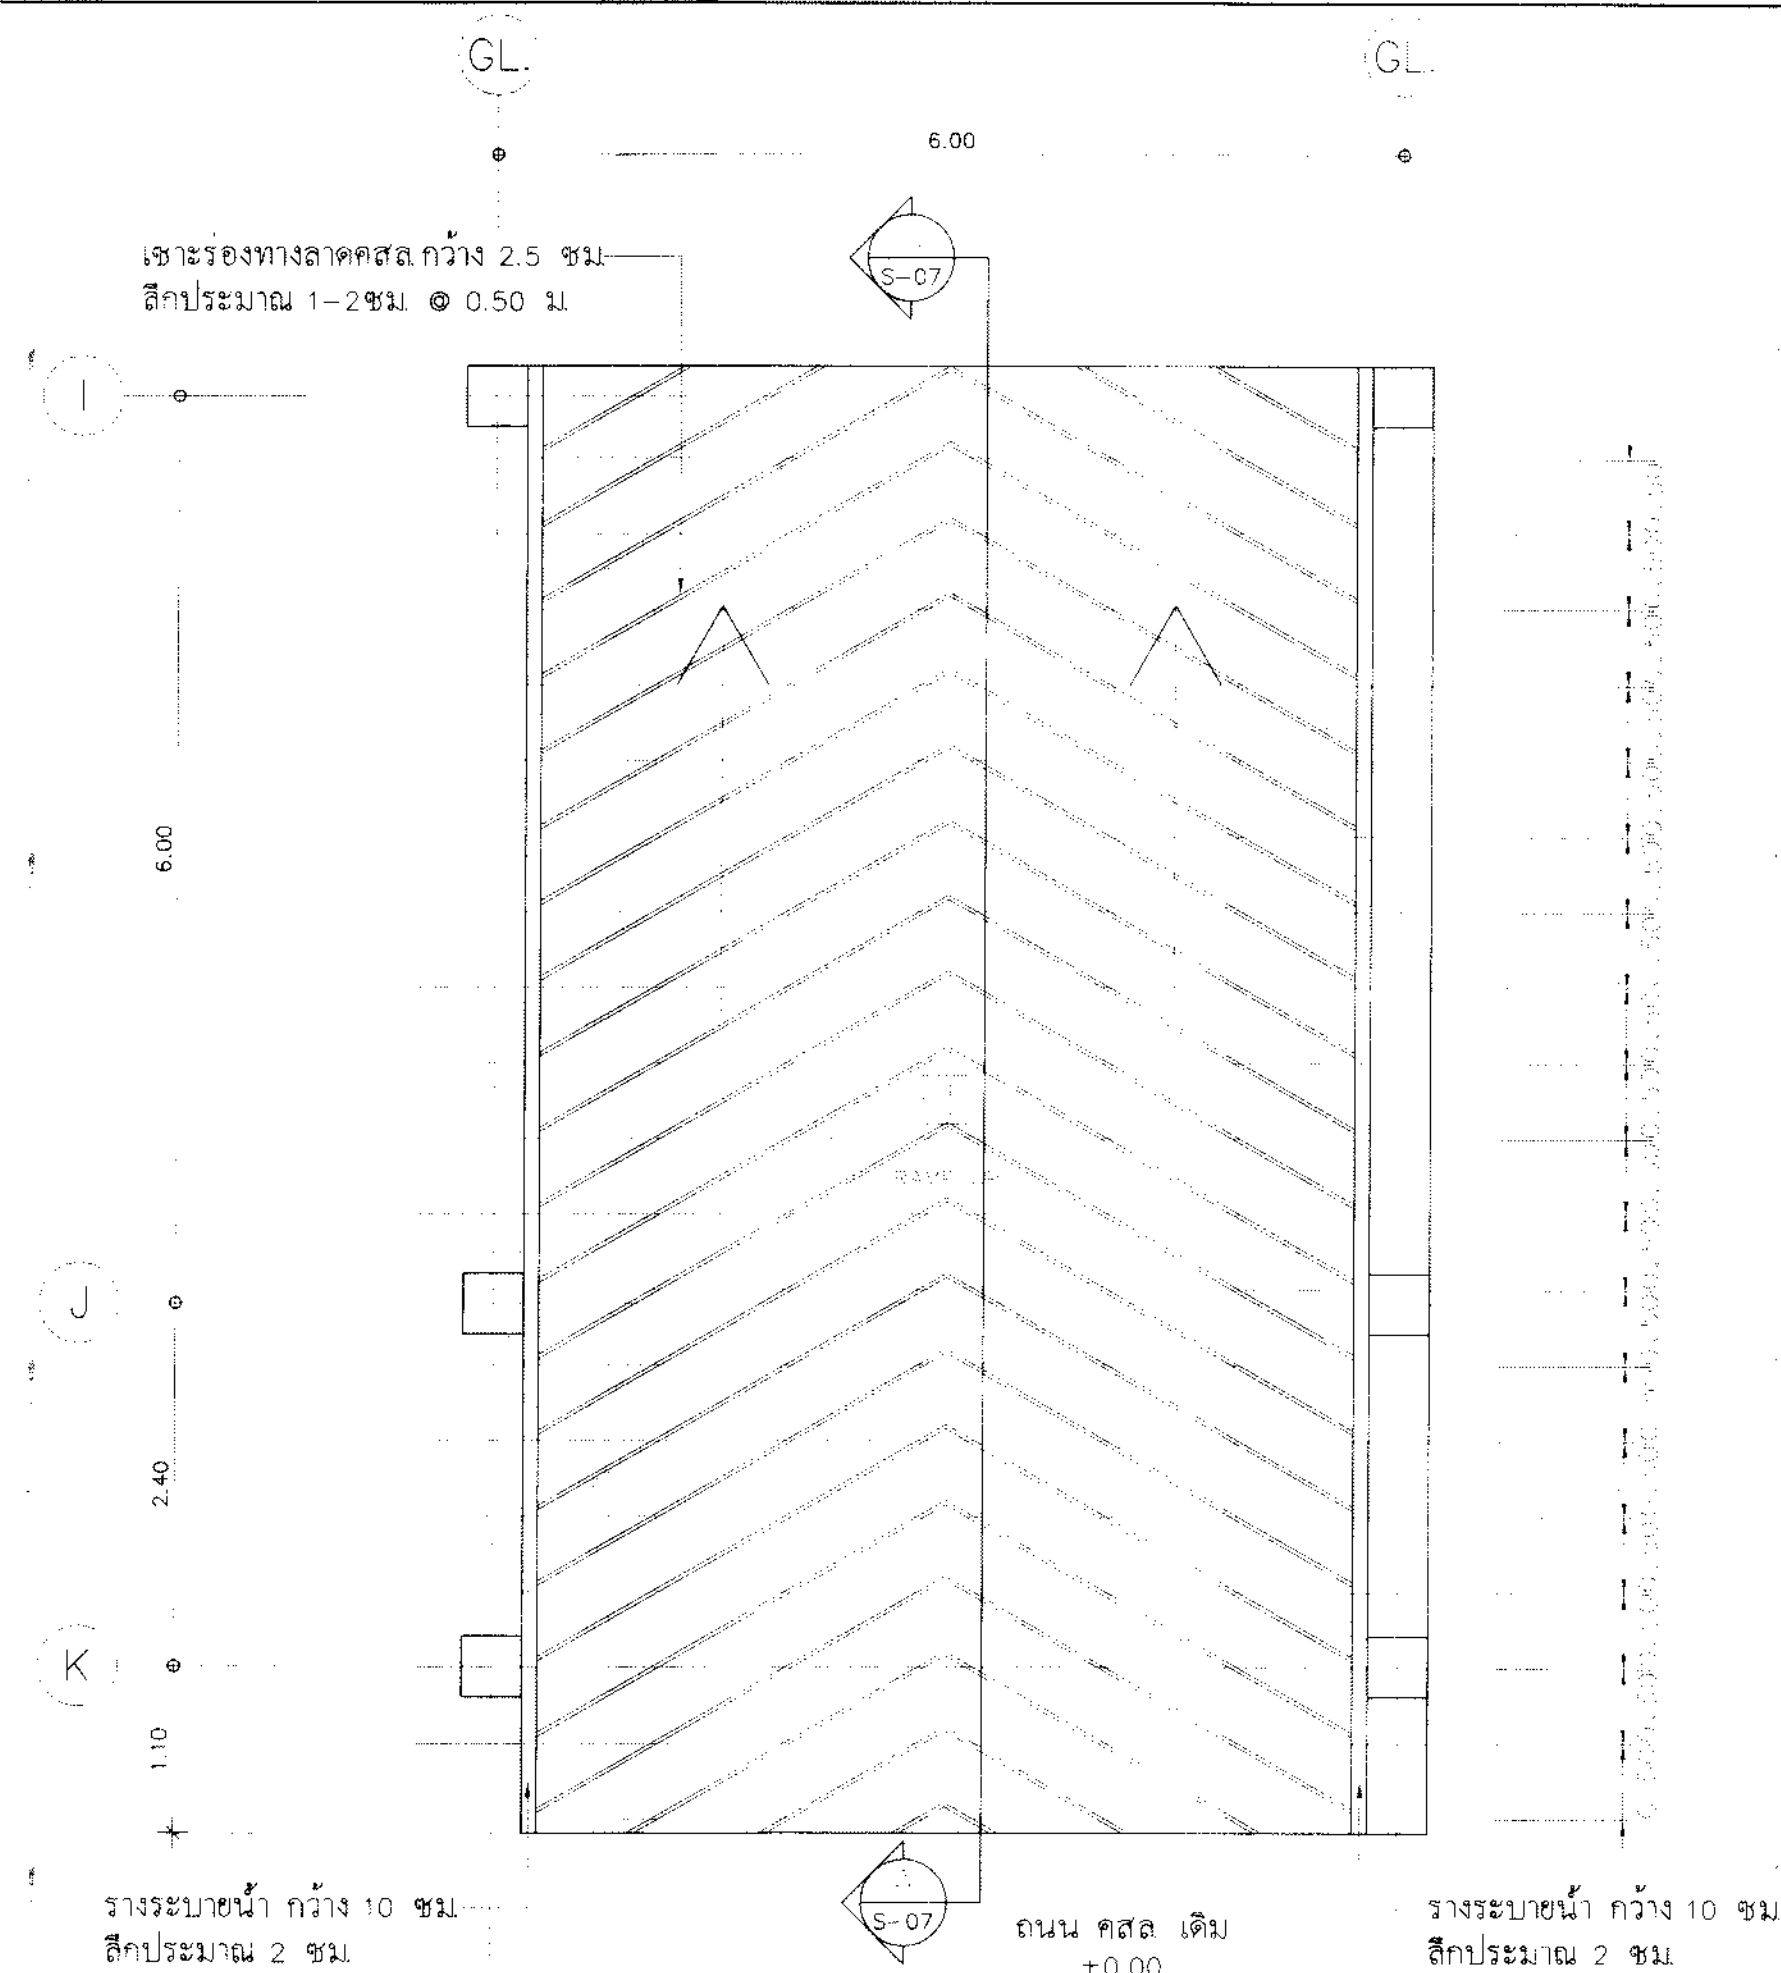

หมายเหตุ

- ติดอุปกรณ์วางร่องจอดรจนันด้วยสีเทอร์โมพลาสติก พร้อมลูกแก้วสะท้อนแสง
- ผู้รับจ้างต้องดำเนินการติดตั้งอย่างใกล้ชิด ขนาด 1.83X0.15X0.10 ม.ภายในอาคารตามแบบ พร้อมคาดแถบสะท้อนแสง สีเหลือง 10 แถบ และบริเวณลานจอดรถภายนอกอาคารประมาณ 78 ท่อน ตำแหน่งระบุภายหลัง
- คุณสมบัติวัสดุเทอร์โมพลาสติกสะท้อนแสงเป็นไปตาม มอก. 542-2549

 				 การท่าเรือแห่งประเทศไทย PORT AUTHORITY OF THAILAND	โครงการปรับปรุงพื้นที่คอนกรีตเสริมเหล็กบริเวณพื้นที่ชั้นล่าง อาคาร PAT ARENA																		
						สถาปนิก		นาง ศุภฤกษ์ พงษ์โคสดี ภ-สต18800				วิศวกรควบคุม		นางสาว อธิวิธิน มากแสน ภ-สต17072				แบบขยายพื้น ทางลาด 1 และทางลาด 3 ลูกศรจากรางแบบขยายของอาคาร แบบขยายข้างกันชนขอบเสา (RUBBER BUMPER)					
						วิศวกรโครงสร้าง		นาย ไกรสร เหมืองนาโคพิศาล ภค55464				วิศวกรเครื่องกลไฟฟ้า		นาย ไกรสร เหมืองนาโคพิศาล ภค55464									
						วิศวกรไฟฟ้า						ผู้ควบคุมงาน		นาย ธัญวิทย์ ปิ่นประไพ ภค19822									
						เขียน		นาย ชันห์อธิ ธงบุรณะ				ช่างเขียน		นาย ประเสริฐ หุบลสินวิวัฒน์ ภค11488									
						เขียน		นาย อธิวัฒน์ พงษ์เทศ															
																		วันที่รับ		วันที่		แผ่นที่	
																		1 : 50		วันทอม 2568		8	
																				หน้าแปลน		แผ่น	
																				S -07		16	